

**ZALĄCZNIK DO MAPY  
SYTUACYJNO-WYSOKOŚCIOWEJ  
DO CELÓW PROJEKTOWYCH  
NEZ OD UD.6640.1.4427.2015**

**UZGODNIENIE ZUD DOTYCZY:**

Uzgodnienia przył. eNN.....

Uzgodnienia sieci kan...1-18....

Uzgodnienia sieci i przył. wody.....

Uzgodnienia przył. gazu.....

DOM-GEO

Geodezja Nieruchomości Budownictwo

Dominik Małachowski

Zielona Góra, ul. Słowackiego 10

tel. 602 44 11 22

NIP: 116-738-93 68

92.83

93.74

94.5

94.8

94.3

94.5

94.5

**LEGENDA**

- projektowana kanalizacja sanitarna
- Si
- istn. studzienka kanalizacyjna
- S5
- proj. studzienka kanalizacyjna
- S3
- rzędna terenu  
rzędna dna studzienki
- S1
- rzędna terenu  
rzędna dopływu  
rzędna dna studzienki

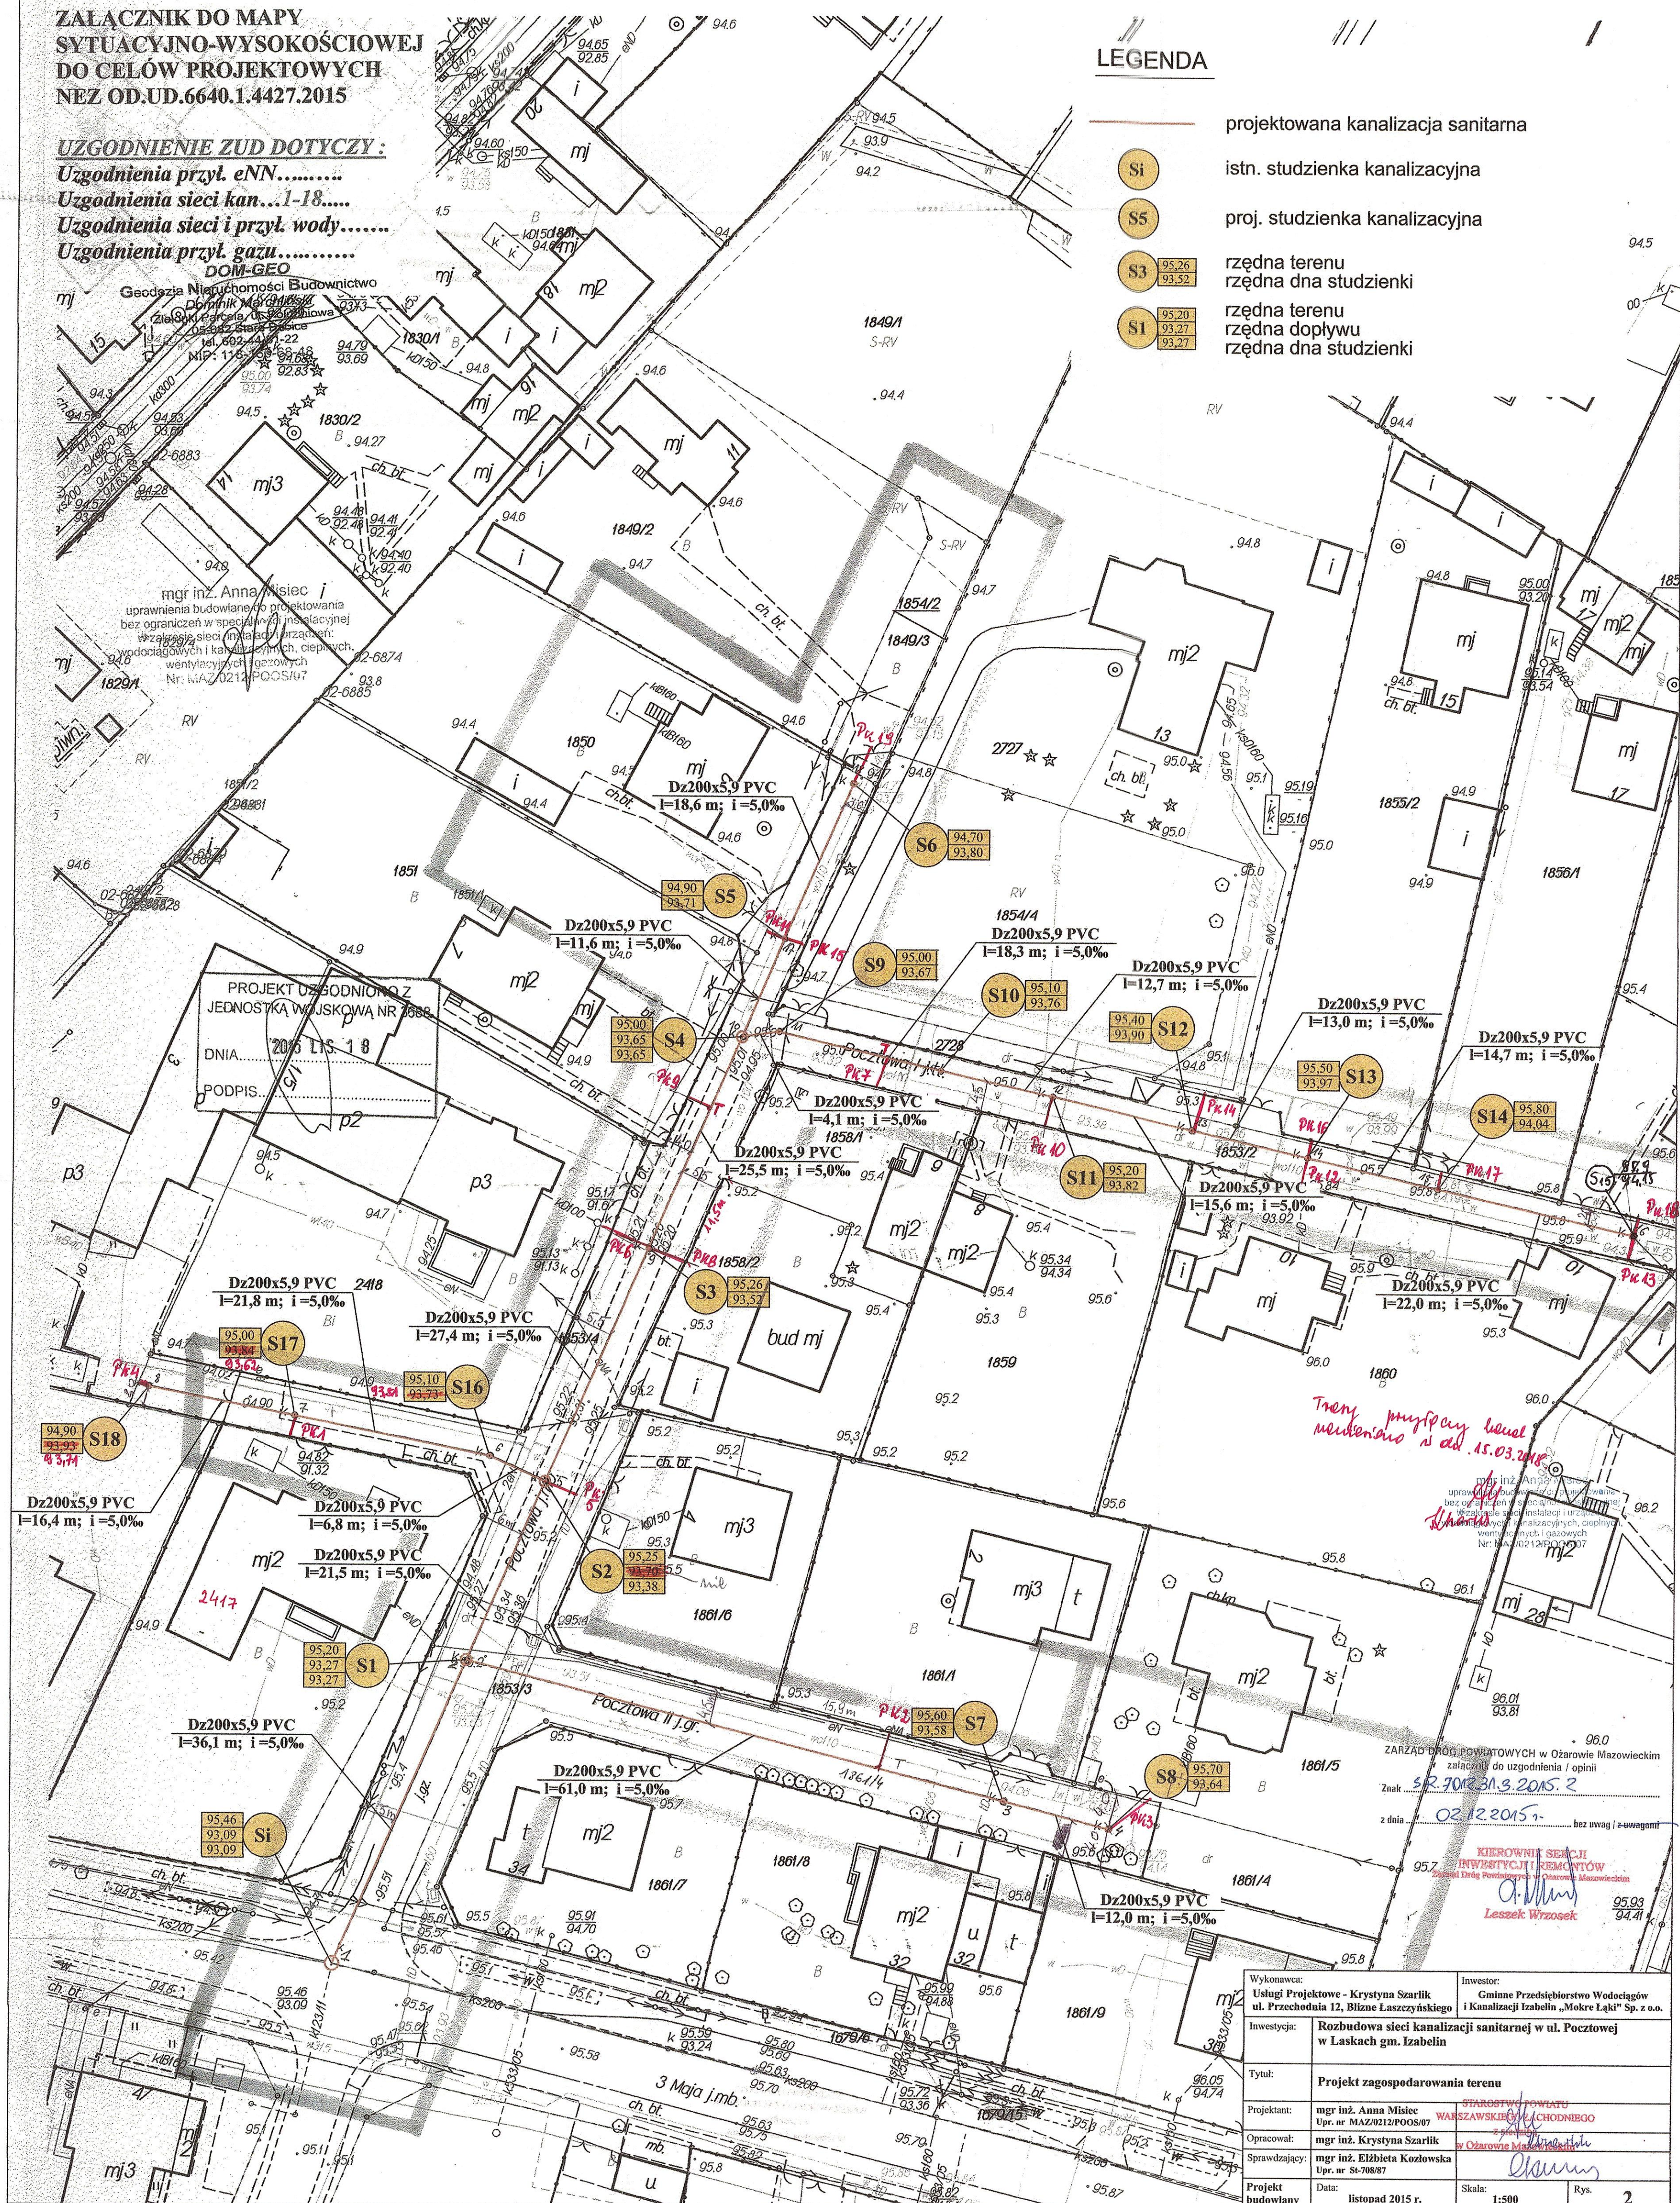

|                   |                                                                              |              |                                                                                  |
|-------------------|------------------------------------------------------------------------------|--------------|----------------------------------------------------------------------------------|
| Wykonawca:        | Usługi Projektowe - Krystyna Szarlik                                         | Investor:    | Gminne Przedsiębiorstwo Wodociągów i Kanalizacji Izabela „Mokre Łąki” Sp. z o.o. |
| Investycja:       | Rozbudowa sieci kanalizacji sanitarnej w ul. Pocztowej w Laskach gm. Izabela |              |                                                                                  |
| Tytuł:            | Projekt zagospodarowania terenu                                              |              |                                                                                  |
| Projektant:       | mgr inż. Anna Misiec                                                         |              |                                                                                  |
| Opracował:        | mgr inż. Krystyna Szarlik                                                    |              |                                                                                  |
| Sprawdzający:     | mgr inż. Elżbieta Kozłowska                                                  |              |                                                                                  |
| Projekt budowlany | Data: listopad 2015 r.                                                       | Skala: 1:500 | Rys. 2                                                                           |