


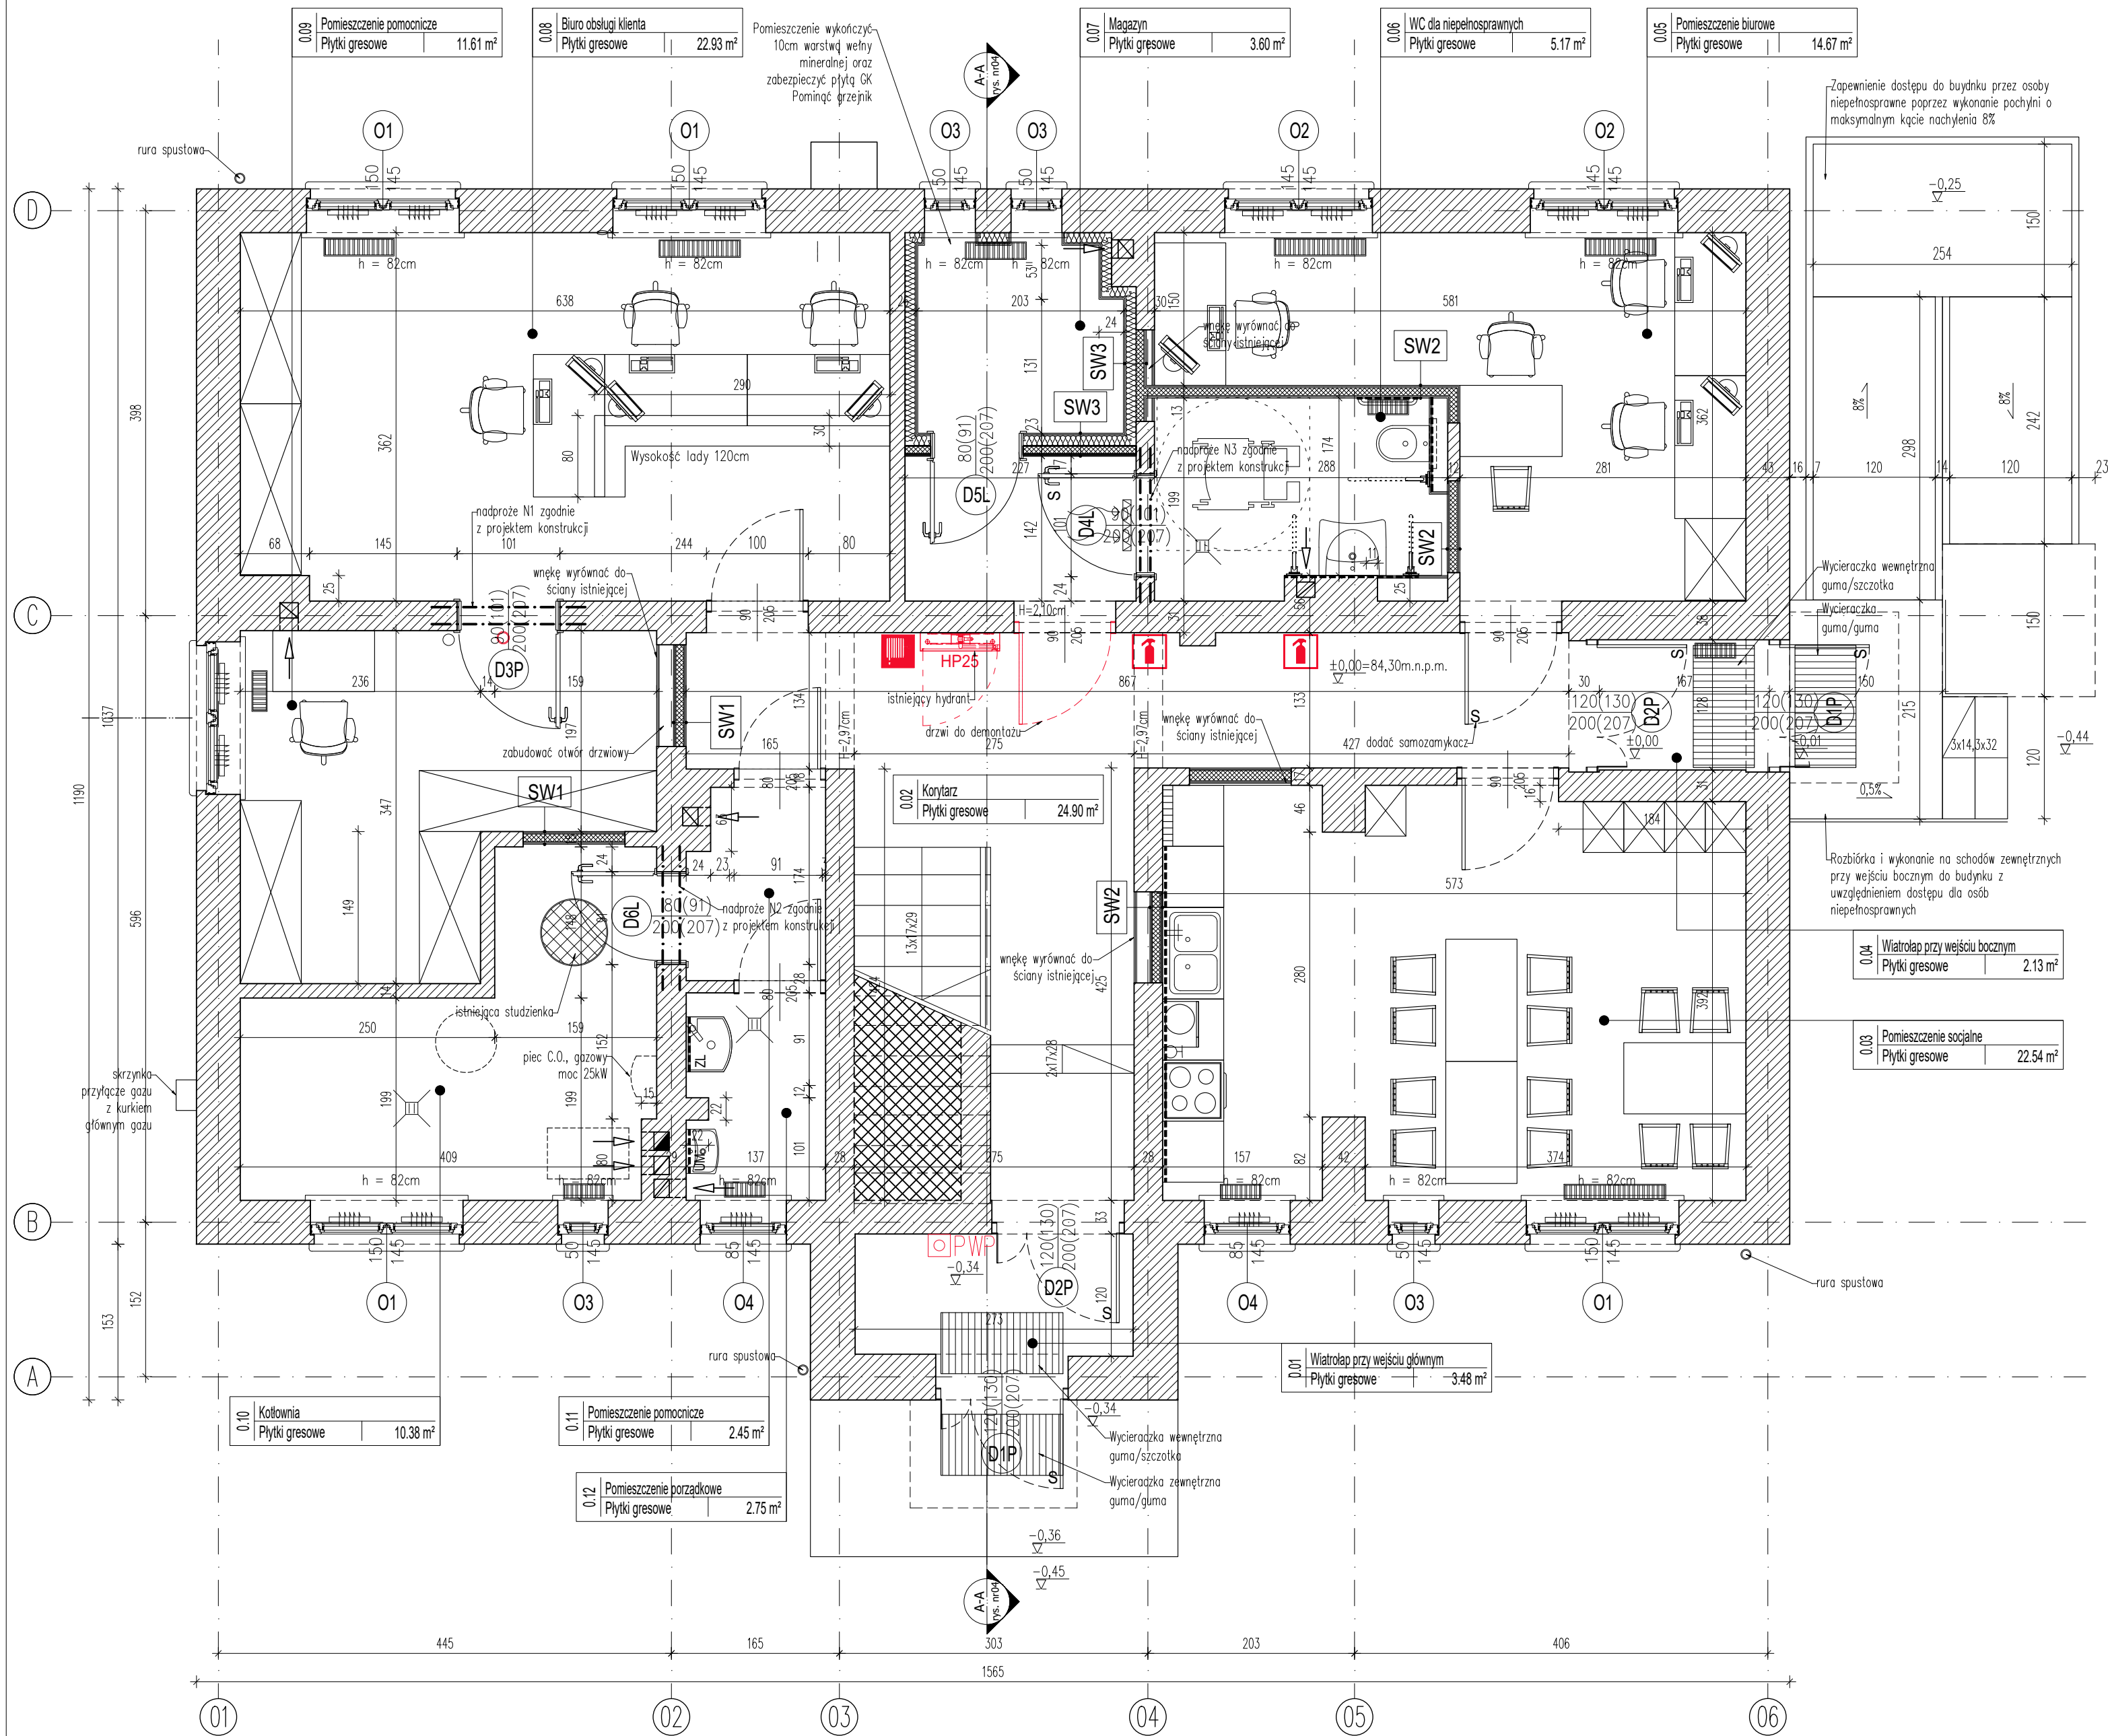

LEGENDA:

--- ZAKRES OPRACOWANIA

ROZWIĄZANIA ARCHITEKTONICZNE

SCIANY ISTNIEJĄCE MUROWANE

SCIANY PROJEKTOWANE system lekkiej zabudowy do akceptacji inwestora grubość ścianki wg wymiarów na rysunku

WZMOCNIENIE ŚCIAN

INSTALACJE SANITARNE ZGODNIE Z PT-15

NAWIEWNIKI OKIENNE

GRZEJNIKI

ZABEZPIECZENIA PPOŻ.

PROJEKTOWANY PRZECIWPÓŻAROWY WYŁĄCZNIK PRĄDU

ISTNIEJĄCY HYDRANT

ISTNIEJĄCA GAŚNICA

OZNACZENIA STOLARKI DRZWIOWEJ

SAMOMYKACZ

SYMBOL DRZWI

SZEROKOŚĆ I WYSOKOŚĆ DRZWI W ŚWIETLE OŚCIEŻNICY

SZEROKOŚĆ I WYSOKOŚĆ DRZWI W ŚWIETLE MURU

OTWORY WENTYLACYJNE

UWAGI:

- Przedmiotowa przebudowa nie obejmuje modernizacji instalacji hydraulicznej.
- Pomieszczenie „magazyn” służy do przechowywania sprawnego technicznie sprzętu akumulatorowego oraz baterii wymiennych, należy zweryfikować skład materiałowy istniejącego docieplenia wewnętrzznego pod kątem bezpieczeństwa pożarowego.
- W pomieszczeniach pełniących funkcję korytarzy, pozbawionych dostępu do światła dziennego, należy przewidzieć instalację oświetlenia awaryjnego w celu zapewnienia bezpiecznych warunków ewakuacji.
- Istniejące drzwi otwierające się na zewnętrzny korytarz (niepodlegające wymianie) należy wyposażić w samoczynny.
- W trakcie wykonywania prac bezwzględnie sprawdzić głębokość oparcia nadproży drzwiowych. W przypadku odległości mniejszej niż 20cm na każdej stronie należy skrócić się w Projektem niniejszego opracowania.
- Ostateczne wykonanie oraz użyte materiały wymagają uzgodnienia z Zamawiającym w celu wyboru rozwiązania najbardziej odpowiedniego, trwałego i estetycznego.
- Projektowane prace rozbiórkowe pokazano na rysunku PT-A03.

SW1	ŚCIANA WEWNĘTRZNA G-K
2,5 cm	2 x PŁYTA G-K 12,5mm
7,5 cm	PROFIL CWIUK 75
2,5 cm	WEŁNA MINERALNA GR 75mm
2,5 cm	2 x PŁYTA G-K 12,5mm

SW2	ŚCIANA WEWNĘTRZNA G-K
2,50 cm	2 x PŁYTA G-K 12,5mm
7,5 cm	PROFIL CWIUK 75
10,0 cm	WEŁNA MINERALNA GR 75mm AKUSTYCZNA
2,50 cm	2 x PŁYTA G-K 12,5mm o podwyższonej odporności na wilgoć

SW3	ŚCIANA WEWNĘTRZNA G-K
2,50 cm	2 x PŁYTA G-K 12,5mm
7,5 cm	PROFIL CWIUK 75
10,0 cm	WEŁNA MINERALNA GR 100mm AKUSTYCZNA
2,50 cm	2 x PŁYTA G-K 12,5mm

INWESTYCJA: Przebudowa parteru budynku biurowego na terenie Oczyszczalni Ścieków "Mokre Łąki", mieszczącego się na dz. ew. nr 865/9, obręb 0025 Truskaw				
INWESTOR: Gminne Przedsiębiorstwo Wodociągów i Kanalizacji Izabelin Mokre Łąki Sp. z o.o. Mokre Łąki 8, 05-080 Truskaw				
JEDNOSTKA PROJEKTOWANIA: Stajno Miernik Architektki Sp. z o.o. UL. ŚWIERADOWSKA 47, 02-662 WARSZAWA TEL. 607 073 670				
FAZA PROJEKTU: PROJEKT TECHNICZNY				
ZESPÓŁ PROJEKTOWY:				
ARCHITEKTURA PROJEKTANT:		mgr inż. arch. Karolina Miernik nr upr. 4/MWOKK/2020		PODPIS:
ARCHITEKTURA SPRAWDZAJĄCY:		mgr inż. arch. Kamila Stajno nr upr. MA/01/16		
ARCHITEKTURA SPORZĄDZĄCY:		mgr inż. arch. Adam Pawliczek		
TYTUŁ RYSUNKU: Rzut parteru				
DATA: 08.2026	BRANŻA: Architektura	SKALA: 1:50	NR RYSUNKU: PT-A01	REWIZJA: 00
NR STRONY:				