



Rzut

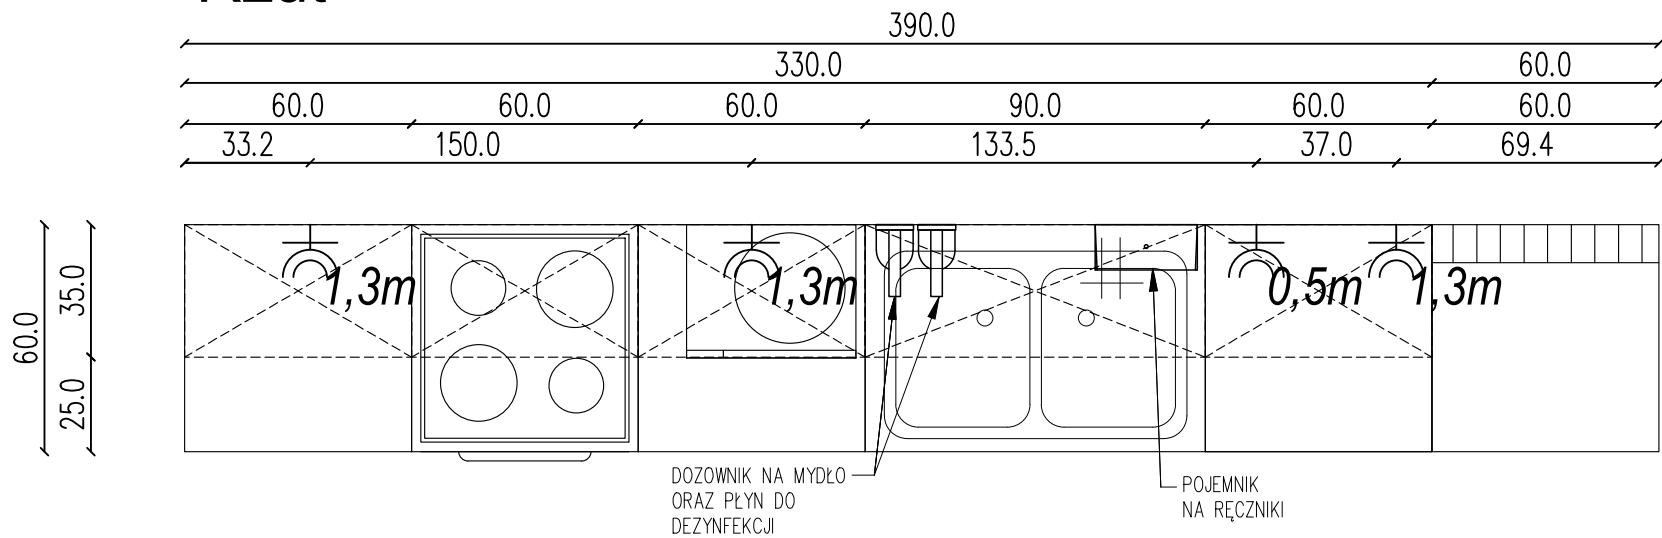

Widok front

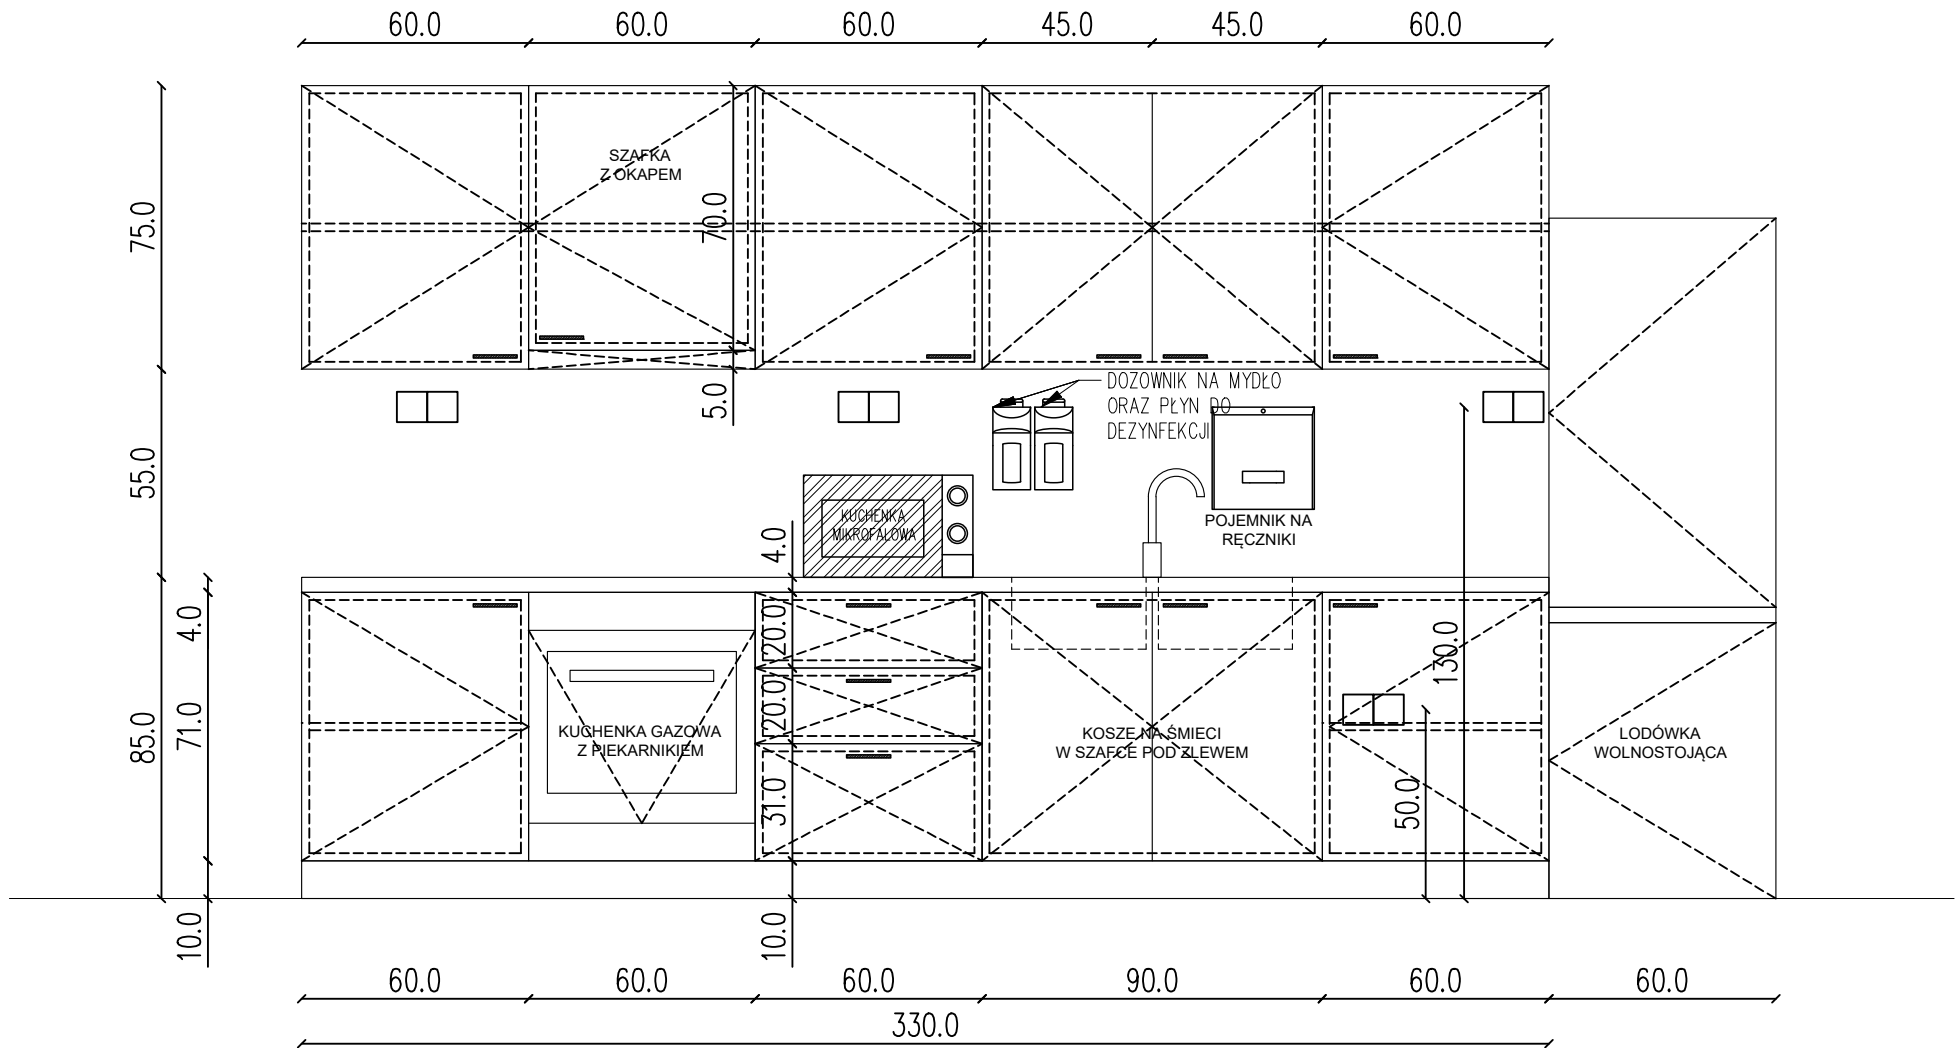

OPIS MEBLI:

Zabudowa meblowa wykonywana na wymiar, zgodnie z rysunkiem. Przed przystąpieniem do produkcji wszystkie wymiary należy sprawdzić w naturze oraz skoordynować zabudowę z rzeczywistym przebiegiem instalacji.

Korpusy i fronty wykonać z płyt meblowych o powierzchni trwałej, gładkiej, łatwowymyalnej i odpornej na typowe zabrudzenia oraz środki czyszczące. Fronty w kolorze szarym, uchwyty proste, metalowe, w kolorze srebrnym. Szafki wyposażić w zawiasy i prowadnice z funkcją cichego domykania. Cokół zabudowy o wysokości 10 cm.

Blat roboczy wykonać z materiału odpornego na wilgoć, ścieranie, podwyższoną temperaturę i typowe środki czyszczące. Kolor ciemnoszary, o wykończeniu ograniczającym widoczność zabrudzeń, smug i śladów użytkowania.

W szafce pod zlewozmywakiem przewidzieć miejsce na kosze do segregacji odpadów.

W zabudowie należy wykonać wszystkie niezbędne otwory i przejścia instalacyjne, w szczególności dla instalacji gazowej prowadzonej do kuchenki oraz instalacji elektrycznej i wod.-kan. Lokalizację i wielkość otworów dostosować na budowie do rzeczywistego przebiegu instalacji. Przejścia wykonać estetycznie, bez naruszania trwałości i stateczności zabudowy.

Ściany lekkie, do których mocowane będą szafki wiszące, należy odpowiednio wzmocnić w miejscach ich mocowania.

Ostateczny dobór materiałów, faktur, odcieni oraz okuć należy uzgodnić z Zamawiającym przed wykonaniem zabudowy.

INWESTYCJA: Przebudowa parteru budynku biurowego na terenie Oczyszczalni Ścieków "Mokre Łąki", mieszczącego się na dz. ew. nr 865/9, obręb 0025 Truskaw					
INWESTOR: Gminne Przedsiębiorstwo Wodociągów i Kanalizacji Izabelin Mokre Łąki Sp. z o.o. Mokre Łąki 8, 05-080 Truskaw					
JEDNOSTKA PROJEKTOWANIA: Stajno Miernik Architekci Sp. z o.o. UL. ŚWIERADOWSKA 47, 02-662 WARSZAWA TEL. 607 073 670					
FAZA PROJEKTU: PROJEKT TECHNICZNY					
ZESPÓŁ PROJEKTOWY:					
ARCHITEKTURA PROJEKTANT:		mgr inż. arch. Karolina Miernik nr upr. 4/WMOKK/2020		PODPIS:	
ARCHITEKTURA SPRAWDZAJĄCY:		mgr inż. arch. Kamila Stajno nr upr. MA/011/16			
ARCHITEKTURA SPORZĄDZIL		mgr inż. arch. Adam Pawliczek			
TYTUŁ RYSUNKU: Detal mebli kuchennych					
DATA: 08.2026	BRANŻA: Architektura	SKALA: 1:20	NR RYSUNKU: PT-D01	REWIZJA: 00	NR STRONY: