CENTRUM TECHNIKI BUDOWNICTWA KOMUNALNEGO
EKOTECHNIKA Sp. z o.o.
ul. Srebrna 16, 00-810 Warszawa
www.ctbk.pl

e-mail: ctbk@ctbk.pl Telefon: (22) 825-09-73 Fax: (22) 825-18-04
Bank Przemysłowo-Handlowy SA, II Oddział w Warszawie, konto nr 10601015-3200001888
NIP: 522-00-11-994

NAZWA PROJEKTU:

Opracowanie dokumentacji projektowo kosztorysowej sieci kanalizacji sanitarnej z pompowniami wraz z przykanalikami w gminie Izabelin.

ADRES INWESTYCJI:

Gmina Izabelin – Truskaw, Helenówek, Izabelin Płn., Izabelin Płd., Laski

INWESTOR:

Gmina Izabelin
ul. 3 Maja 42
05-080 Izabelin

RODZAJ OPRACOWANIA:	STADIUM	NR UMOWY
Część rysunkowa – profile Tom I – Truskaw, Helenówek, Izabelin Płn., Izabelin Płd., Laski	Projekt budowlano-wykonawczy	843/RI/2006 nr arch. ....

IMIĘ I NAZWISKO	NR UPRAWNIEŃ	PODPIS
PROJEKTOWAŁ mgr inż. Andrzej Braun	514/66/Ww	
OPRACOWAŁ mgr inż. Agnieszka KUTER - KRAJEWSKA		
SPRAWDZIŁ mgr inż. Wacław PAJDZIŃSKI	1208/73/Ww	
AKCEPTOWAŁ MERYTORYCZNIE mgr inż. Andrzej DZIUBA		
ZATWIERDZIŁ inż. Wiesław KONOPELSKI		

Warszawa, kwiecień 2007r.

SPIS RYSUNKÓW

	TRUSKAW - ul. Olszowa	
2.1	Profil kanału graw. T1/1.1 i przewodu tł. T1T wraz z przykanalikiem - ul. Olszowa	skala 1:100/100;500
2.2	Profil kanału graw. T1/1.2 na odcinku PT1.1-OS7 - ul. Olszowa	skala 1:100/500
2.3	Profile przykanalików i wysięgów kanału graw. T1/1.2 na odcinku PT1.1-OS3 - ul. Olszowa	skala 1:100/100
2.4	Profile przykanalików i wysięgów kanału graw. T1/1.2 na odcinku OS3-OS5 - ul. Olszowa	skala 1:100/100
2.5	Profile przykanalików i wysięgów kanału graw. T1/1.2 na odcinku OS5-OS7 - ul. Olszowa	skala 1:100/100
	TRUSKAW - ul. Borzęcińska	
2.1	Profil kanału graw. T2/1.1 na odcinku BS0-BS2 i przewodu tł. T2T wraz z przykanalikami i wysięgami - ul. Borzęcińska	skala 1:100/100;500
2.2	Profil kanału graw. T2/1.2 na odcinku PT2.1-BS7 wraz z przykanalikami i wysięgami - ul. Borzęcińska	skala 1:100/100;501
	HELENÓWEK	
2.1	Profil kanału graw. T7/1 na odcinku PT5-PS9 - ul. Ptasińskiego	skala 1:100/500
2.2	Profile przykanalików i wysięgów kanału graw. T7/1 na odcinku PT5-PS9 - ul. Ptasińskiego	skala 1:100/500
2.3	Profil kanału graw. T7/1.1 wraz z przykanalikami i wysięgami - ul. Ptasińskiego	skala 1:100/100;500
2.4	Profil kanału graw. T7/1.2 wraz z przykanalikami i wysięgami - ul. Ptasińskiego	skala 1:100/100;500
2.5	Profil przewodu tłocznego T7T - ul. Ptasińskiego	skala 1:100/500
2.6	Profil kanału graw. T7/2 na odcinku PT7-PS19 - ul. Ptasińskiego, Popiełuszki, Przecinka	skala 1:100/100;500
2.7	Profile przykanalików i wysięgów kanału graw. T7/2 na odcinku PT7-PS13 - ul. Ptasińskiego	skala 1:100/100;500
2.8	Profile przykanalików i wysięgów kanału graw. T7/2 na odcinku PS13-PS18 - ul. Popiełuszki	skala 1:100/100;500
2.9	Profile przykanalików i wysięgów kanału graw. T7/2 na odcinku PS187-PS19 - ul. Przecinka	skala 1:100/100;500
2.10	Profil kanału graw. T8 na odcinku PT7-LS8 - ul. Leśnej Polany	skala 1:100/500
2.11	Profile przykanalików i wysięgów kanał graw. T8 na odcinku PT7-LS2 - ul. Leśnej Polany	skala 1:100/100;500
2.12	Profil kanału graw. T8.1 wraz z przykanalikami i wysięgami - ul. Leśnej Polany	skala 1:100/100;500
2.13	Profile przykanalików i wysięgów kanał graw. T8 na odcinku LS2-LS6 - ul. Leśnej Polany	skala 1:100/100;500
2.14	Profil kanału graw. T8.2 wraz z przykanalikami i wysięgami - ul. Leśnej Polany	skala 1:100/100;500
2.15	Profile przykanalików i wysię kanał graw. T8 na odcinku LS6-LS8 - ul. Leśnej Polany	skala 1:100/100;500


	IZABELIN PÓŁNOCNY	
2.1	Profil kanału graw. N16/1 wraz z przykanalikami i wysięgami - ul. Kościuszki	skala 1:100/500
2.2	Profil kanału graw. N65/1 wraz z przykanalikami i wysięgami - ul. Jałowcowa	skala 1:100/500
2.3	Profil kanału graw. N71/1 - ul. Piaskowa	skala 1:100/500
2.3a	Profile przykanalików i wysięgów kanału graw. N71/1 - ul. Piaskowa	skala 1:100/500
2.4	Profil kanału graw. N71/2 wraz z przykanalikami i wysięgami - ul. Paderewskiego	skala 1:100/500
2.5	Profil kanału graw. N69/1 wraz z przykanalikami i wysięgami - ul. Paderewskiego	skala 1:100/500
2.6	Profil kanału graw. N22/1 wraz z przykanalikami i wysięgami - ul. Paderewskiego	skala 1:100/500
2.7	Profil kanału graw. N1/1 wraz z przykanalikami i wysięgami - ul. Tetmajera	skala 1:100/500
2.8	Profil kanału graw. N71/3 wraz z przykanalikami i wysięgami - ul. Chełmońskiego	skala 1:100/500
2.9	Profil kanału graw. N80 wraz z przykanalikami i wysięgami - ul. 3-go Maja w Tetmajera	skala 1:100/500
2.10	Profil kanału graw. N1/2 wraz z przykanalikami i wysięgami - ul. Prymasowska	skala 1:100/500
	IZABELIN POŁUDNIOWY	
2.1	Profil kanału graw. N75/1 wraz z przykanalikami i wysięgami - ul. Kołątaja	skala 1:100/500
2.2	Profil kanału graw. B6/1 wraz z przykanalikami i wysięgami - ul. Mickiewicza, Rzędziana	skala 1:100/500
2.3	Profil kanału graw. B29/1, B8/1, B8/2 wraz z przykanalikami i wysięgami - ul. Zagłoby	skala 1:100/500
2.4	Profil kanału graw. B1/4, B1/3.1, B1/3 wraz z przykanalikami i wysięgami - ul. Zagłoby, Kmicica	skala 1:100/500
2.5	Profil kanału graw. B1/2 wraz z przykanalikami i wysięgami - ul. Zagłoby	skala 1:100/500
2.6	Profil kanału graw. B4/1 wraz z przykanalikami i wysięgami - ul. Oleńki	skala 1:100/500
2.7	Profil kanału graw. B23/1 wraz z przykanalikami i wysięgami - ul. Kordeckiego	skala 1:100/500
2.8	Profil kanału graw. B12/1 wraz z przykanalikami i wysięgami - ul. R.Kowalskiego, Lubomirskiego	skala 1:100/500
2.9	Profil kanału graw. B12/1.1 wraz z przykanalikami i wysięgami - ul. Lubomirskiego	skala 1:100/500
2.10	Profil kanału graw. B1/1 wraz z przykanalikami i wysięgami - ul. Ks.Jeremiego	skala 1:100/500
2.11	Profil kanału graw. B9/1 wraz z przykanalikami i wysięgami - ul. Jana Kazimierza	skala 1:100/500
2.12	Profil kanału graw. B9/2 wraz z przykanalikami i wysięgami - ul. Kmicica, Skrzetuskiego, Ks.Jeremiego	skala 1:100/500
2.13	Profile przykanalików i wysię kanał graw. B9/2 - ul. Kmicica, Skrzetuskiego, Ks.Jeremiego	skala 1:100/500
2.14	Profil kanału graw. B9/3 wraz z przykanalikami i wysięgami - ul. Kmicica	skala 1:100/500
2.15	Profil kanału graw. B9/4 wraz z przykanalikami i wysięgami - ul. Ketlinga	skala 1:100/500
2.16	Profil kanału graw. B9/5 wraz z przykanalikami i wysięgami - ul. Ks.Jeremiego	skala 1:100/500


	LASKI - ul. Piaskowa	
2.1	Profil kanału graw. L2/1.1 i przewodu tłocznego 2/1T - ul. Piaskowa	skala 1:100/500
2.2	Profil kanału graw. L2/1.2 na odcinku PL2.1-PS7 - ul. Piaskowa	skala 1:100/500
2.3	Profile przykanalików i wysięgów kanał graw. L2/1.2 na odcinku PL2.1-PS7 - ul. Piaskowa	skala 1:100/500
2.4	Profil kanału graw. L2/1.3 na odcinku PS4-PS11 - ul. Piaskowa	skala 1:100/500
2.5	Profile przykanalików i wysięgów kanał graw. L2/1.3 - odcinek PS4-PS11 - ul. Piaskowa	skala 1:100/500
2.6	Profil kanału graw. L2/1.2.3.1 na odcinku PS8-PS8.4 wraz z przykanalikami i wysięgan - ul. Piaskowa	skala 1:100/500
	LASKI - ul. Klonowa	
2.1	Profil kanału graw. L4/1 - odcinek SL4/2-KS4 - ul. Klonowa	skala 1:100/500
2.2	Profile przykanalików i wysięgów L4/1 - odcinek SL4/2-KS4 - ul. Klonowa	skala 1:100/500

TRUSKAW

Ul. Olszowa

STAROSTWO POWIATU
WARSZAWSKIEGO ZACHODNIEGO
z siedzibą
w Ożarowie Mazowieckim

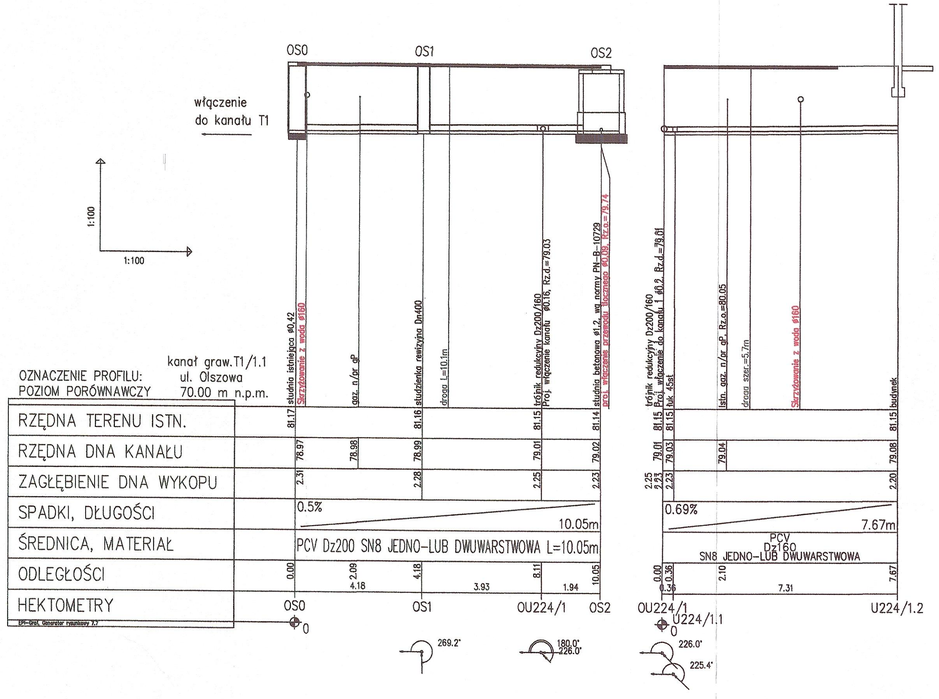

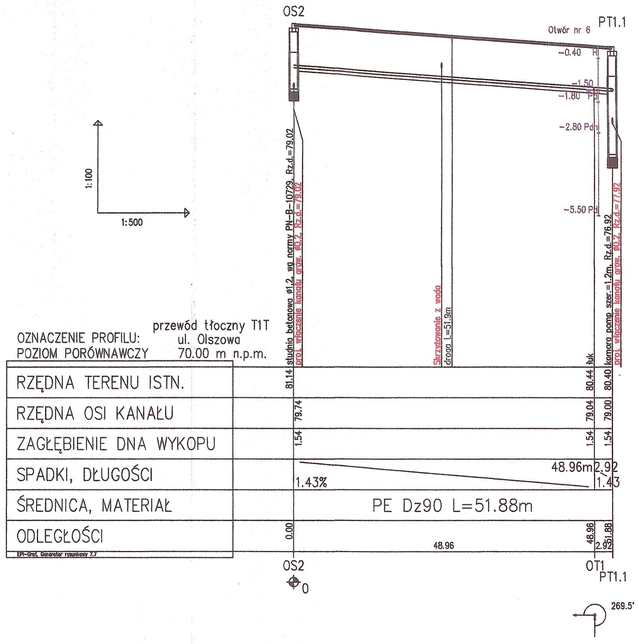

Legenda

O....– ul. Olszowa
....W....–wysięg
....U....–przykanalik uzgodniony
.....000/00–numer ewidencyjny działki
T....–punkt rurociagu tłocznego
S....–studnia
P....–przepompownia

Przykład:

PU224/1–kanał w ul. Olszowej, przykanalik do działki o numerze ewidencyjnym 224/1


Kolorem czerwonym oznaczono skrzyżowania z istniejącą oraz projektowaną infrastrukturą

Uwaga:

Przed przystąpieniem do robót należy sprawdzić rzędne istniejącego uzbrojenia

	CENTRUM TECHNIKI BUDOWNICTWA KOMUNALNEGO EKOTECHNIKA Spółka z o.o., ul.Srebrna 16, 00-810 Warszawa			
INWESTOR:	GMINA IZABELIN – Izabelin ul. 3-go Maja 42			
OBIEKT:	SIEĆ KANALIZACJI SANITARNEJ W GMINIE IZABELIN – TOM I			
NAZWA RYS.	Profil kanału graw. T1/1.1 i przewodu tłocznego T1T wraz z przykanalikiem – ul. Olszowa, Truskaw			
PROJEKTOWAŁ	mgr inż. ANDRZEJ BRAUN	514/86/Ww		BRANŻA: TECHNOLOGIA
OPRACOWAŁ				STADIUM: BUD.-WYK.
OPRACOWAŁ	mgr inż. Agnieszka Kuter Krajewska			SKALA: 500 1:100/100
SPRAWDZIŁ	mgr inż. WACŁAW PAJDZIŃSKI	1208/73/Ww		DATA: IV. 2007
FUNKCJA	IMIĘ I NAZWISKO	NR UPRAWNIEŃ	PODPIS	NR RYS: 2.1

POWIELANIE I KOPIOWANIE BEZ ZGODY CENTRUM TECHNIKI BUDOWNICTWA KOMUNALNEGO EKOTECHNIKA ZABRONIONE.

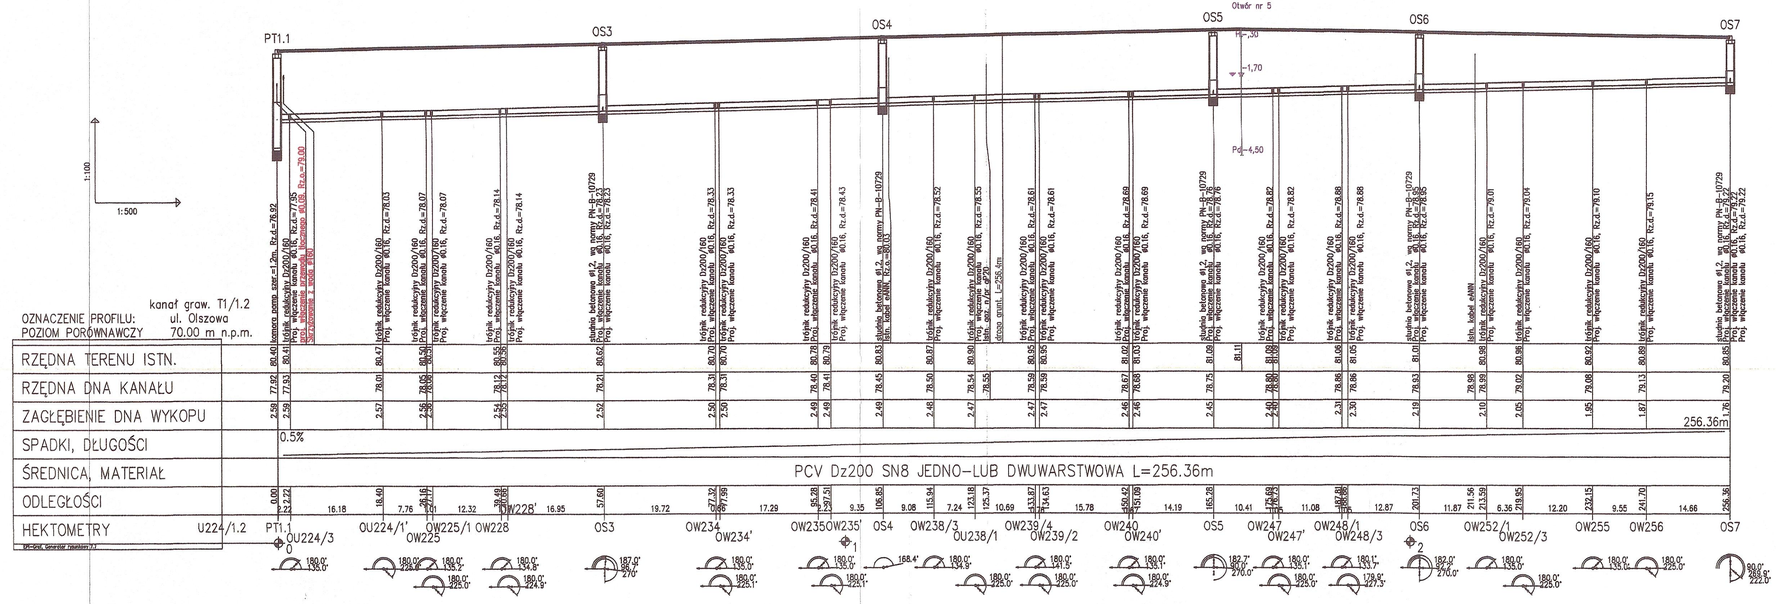

Legenda

O....– ul. Olszowa
....W....–wysięg
....U....–przykanalik uzgodniony
.....000/00–numer ewidencyjny działki
T....–punkt rurociagu tłocznego
S....–studnia
P....–przepompownia

Przykład:

PU224/1–kanał w ul. Olszowej, przykanalik do działki o numerze ewidencyjnym 224/1


Kolorem czerwonym oznaczono skrzyżowania z istniejącą oraz projektowaną infrastrukturą

Uwaga:

Przed przystąpieniem do robót należy sprawdzić rzędne istniejącego uzbrojenia

INWESTOR:	CENTRUM TECHNIKI BUDOWNICTWA KOMUNALNEGO EKOTECHNIKA Spółka z o.o., ul.Srebrna 16, 00-810 Warszawa			
	GMINA IZABELIN – Izabelin ul. 3-go Maja 42			
OBIEKT:	SIEĆ KANALIZACJI SANITARNEJ W GMINIE IZABELIN – TOM I			
NAZWA RYS.	Profil kanału grawitacyjnego T1/1.2 – odcink PT1.1–OS7 –ul. Olszowa, Truskaw			
PROJEKTOWAŁ	mgr inż. ANDRZEJ BRAUN	514/68/Ww		BRANŻA: TECHNOLOGIA
OPRACOWAŁ				STADIUM: BUD.–WYK.
OPRACOWAŁ	mgr inż. Agnieszka Kuter Krajewska			SKALA: 1:100/500
SPRAWDZIŁ	mgr inż. WACŁAW PAJDZIŃSKI	1208/73/Ww		DATA: IV. 2007
FUNKCJA	IMIĘ I NAZWISKO	NR UPRAWNIEŃ	PODPIS	NR RYS. 2.2

POWIELANIE I KOPIOWANIE BEZ ZGODY CENTRUM TECHNIKI BUDOWNICTWA KOMUNALNEGO EKOTECHNIKA ZABRONIONE.

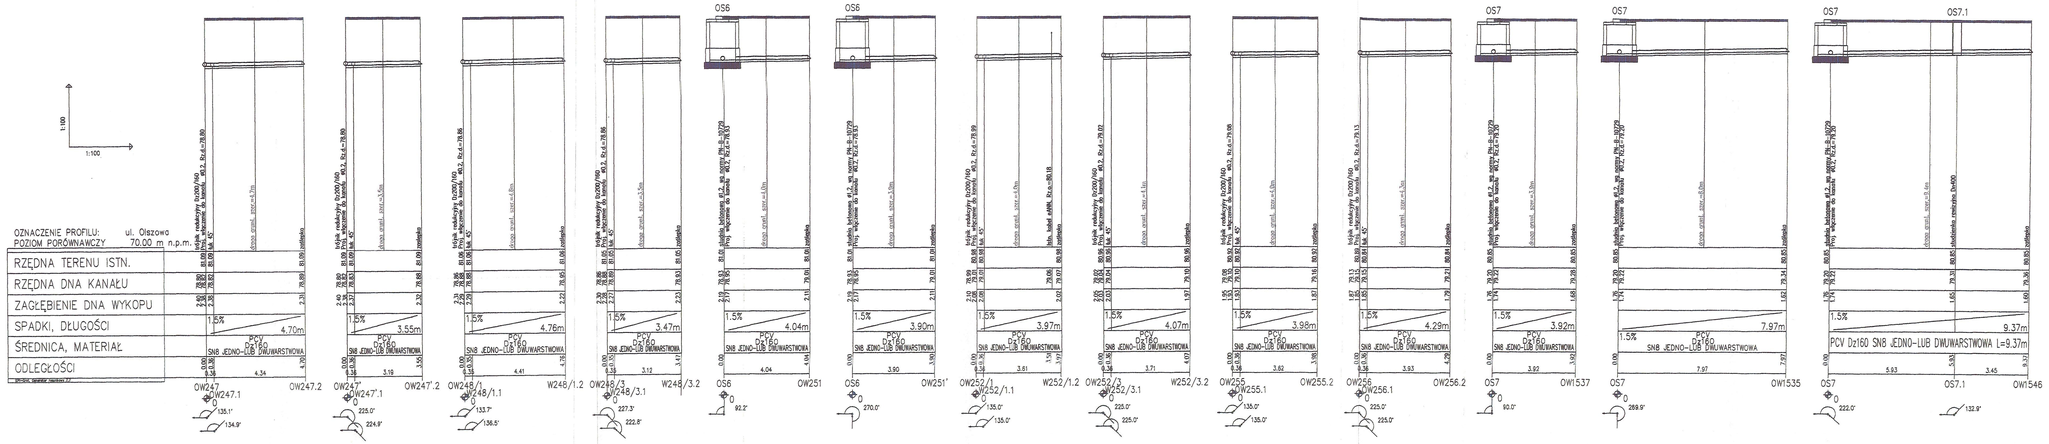

Legenda

O....– ul. Olszowa
....W....–wysięg
....U....–przykanalik uzgodniony
.....000/00–numer ewidencyjny działki
T....–punkt rurociagu tłocznego
S....–studnia
P....–przepompownia

Przykład:

PU224/1–kanał w ul. Olszowej, przykanalik do działki o numerze ewidencyjnym 224/1

Kolorem czerwonym oznaczono skrzyżowania z istniejącą oraz projektowaną infrastrukturą


Uwaga:

Przed przystąpieniem do robót należy sprawdzić rzędne istniejącego uzbrojenia

POWIELANIE I ROZPOWSZECHNIANIE BEZ ZGODY CENTRUM TECHNIKI BUDOWNICTWA KOMUNALNEGO EKOTECHNIKA ZABRONIONE

CENTRUM TECHNIKI BUDOWNICTWA KOMUNALNEGO EKOTECHNIKA
Spółka z o.o., ul.Srebrna 16, 00-810 Warszawa

INWESTOR:	GMINA IZABELIN – Izabelin ul. 3–go Maja 42			
OBIEKT:	SIEĆ KANALIZACJI SANITARNEJ W GMINIE IZABELIN – TOM I			
NAZWA RYS.	Profile przykanalików i wysięgów kanału graw. T1/1.2 odcinek OS5–OS7 – ul. Olszowa, Truskaw			
PROJEKTOWAŁ	mgr inż. ANDRZEJ BRAUN	514/66/Ww		TECHNOLOGIA
OPRACOWAŁ				BUD.–WYK.
OPRACOWAŁ	mgr inż. Agnieszka Kuter Krajewska			SKALA: 1:100/100
SPRAWDZIŁ	mgr inż. WACŁAW PAJDZIŃSKI	1308/73/Ww		DATA: IV. 2007
FUNKCJA	IMIĘ I NAZWISKO	NR UPRAWNIEŃ	PODPIS	NR RYS. 2.5

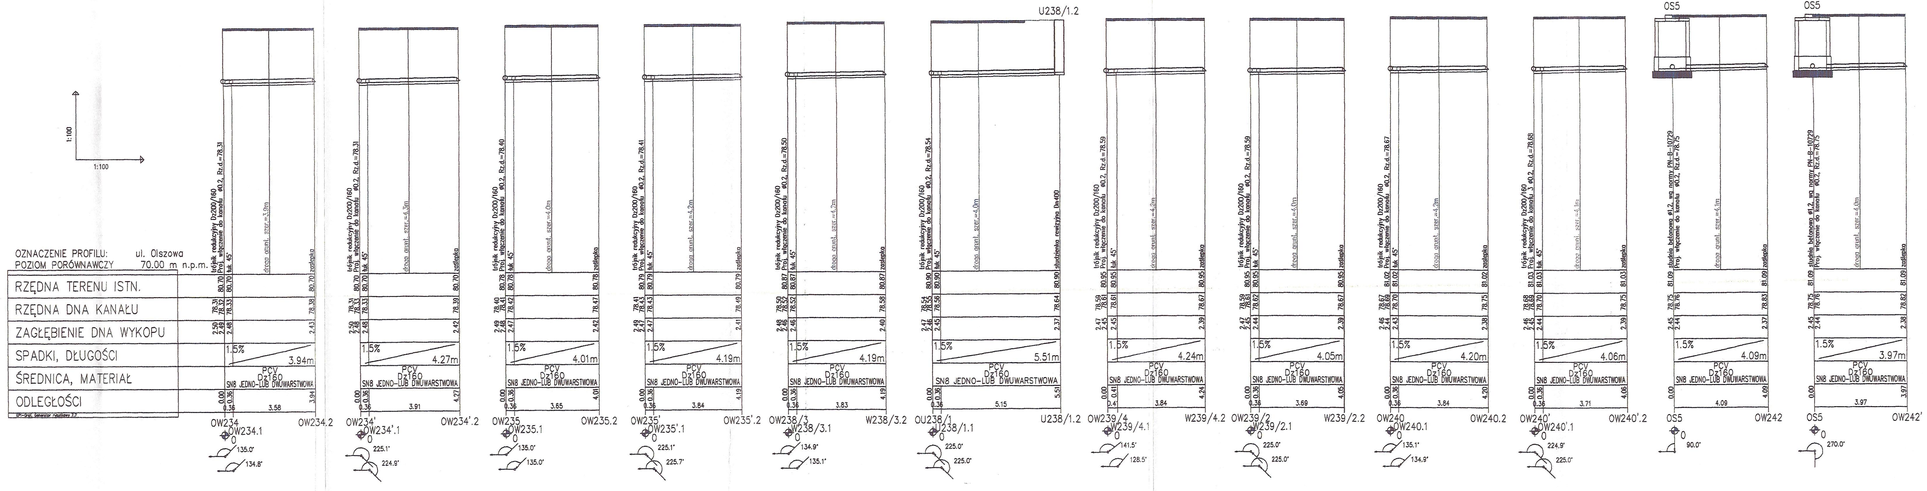

Legenda

O....– ul. Olszowa
....W....–wysięg
....U....–przykanalik uzgodniony
.....000/00–numer ewidencyjny działki
T....–punkt rurociagu tłocznego
S....–studnia
P....–przepompownia

Przykład:

PU224/1–kanał w ul. Olszowej, przykanalik do działki o numerze ewidencyjnym 224/1

Kolorem czerwonym oznaczono skrzyżowania z istniejącą oraz projektowaną infrastrukturą


Uwaga:

Przed przystąpieniem do robót należy sprawdzić rzędne istniejącego uzbrojenia

POWIELANIE I KOPIOWANIE BEZ ZGODY CENTRUM TECHNIKI BUDOWNICTWA KOMUNALNEGO EKOTECHNIKA ZABRONIONE.

CENTRUM TECHNIKI BUDOWNICTWA KOMUNALNEGO EKOTECHNIKA
Spółka z o.o., ul.Srebrna 16, 00-810 Warszawa

INWESTOR:	GMINA IZABELIN – Izabelin ul. 3-go Maja 42				
OBIEKT:	SIEĆ KANALIZACJI SANITARNEJ W GMINIE IZABELIN – TOM I				
NAZWA RYS.	Profile przykanalików i wysięgów kanału graw. T1/1.2 odcinek OS3–OS5 – ul. Olszowa, Truskaw				
PROJEKTOWAŁ	mgr inż. ANDRZEJ BRAUN	514/66/Ww		BRANŻA:	TECHNOLOGIA
OPRACOWAŁ					BUD.-WYK.
OPRACOWAŁ	mgr inż. Agnieszka Kuter Krajewska			SKALA:	1:100/100
SPRAWDZIŁ	mgr inż. WACŁAW PAJDZIŃSKI	1208/73/Ww		DATA:	IV. 2007
FUNKCJA	IMIĘ I NAZWISKO	NR UPRAWNIEŃ	PODPIS	NR RYS.	2.4

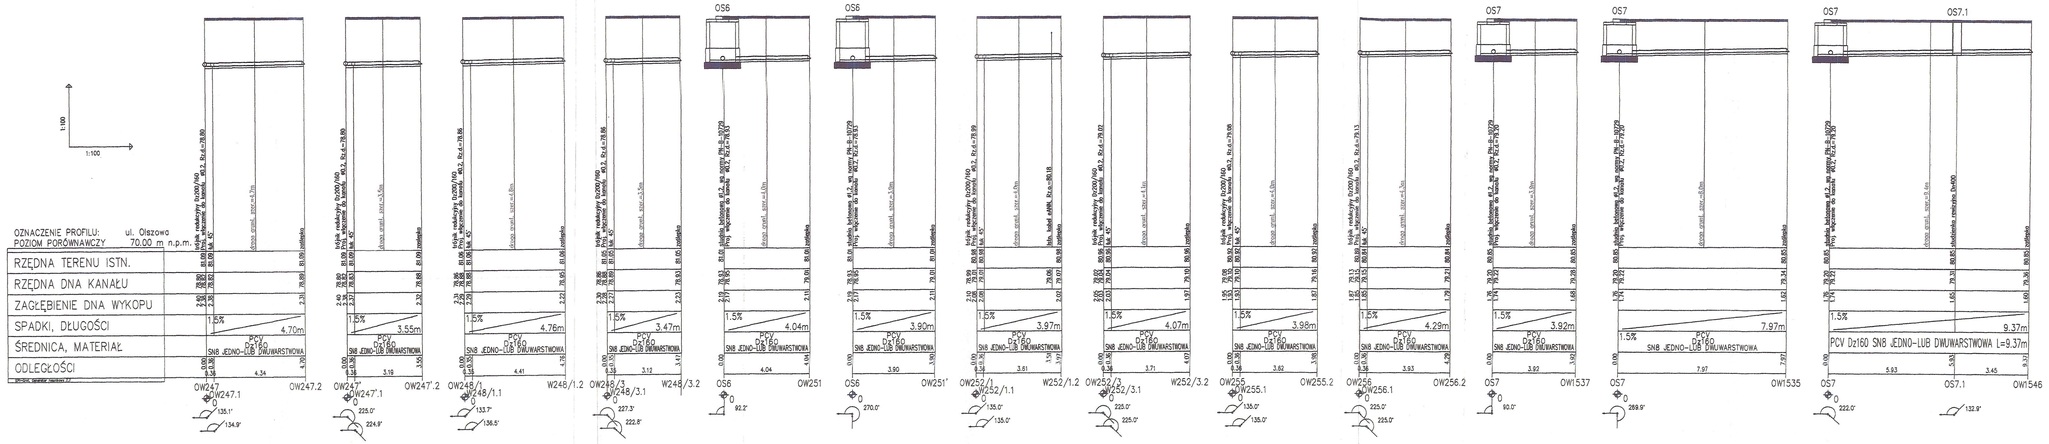

Legenda

O....– ul. Olszowa
....W....–wysięg
....U....–przykanalik uzgodniony
.....000/00–numer ewidencyjny działki
T....–punkt rurociagu tłocznego
S....–studnia
P....–przepompownia

Przykład:

PU224/1–kanał w ul. Olszowej, przykanalik do działki o numerze ewidencyjnym 224/1

Kolorem czerwonym oznaczono skrzyżowania z istniejącą oraz projektowaną infrastrukturą

Uwaga:

Przed przystąpieniem do robót należy sprawdzić rzędne istniejącego uzbrojenia


POWIELANIE I ROZPOWSZECHNIANIE BEZ ZGODY CENTRUM TECHNIKI BUDOWNICTWA KOMUNALNEGO EKOTECHNIKA ZABRONIONE


CENTRUM TECHNIKI BUDOWNICTWA KOMUNALNEGO EKOTECHNIKA
Spółka z o.o., ul.Srebrna 16, 00-810 Warszawa


INWESTOR:	GMINA IZABELIN – Izabelin ul. 3–go Maja 42			
OBIEKT:	SIEĆ KANALIZACJI SANITARNEJ W GMINIE IZABELIN – TOM I			
NAZWA RYS.	Profile przykanalików i wysięgów kanału graw. T1/1.2 odcinek OS5–OS7 – ul. Olszowa, Truskaw			
PROJEKTOWAŁ	mgr inż. ANDRZEJ BRAUN	514/66/Ww		TECHNOLOGIA
OPRACOWAŁ				BUD.–WYK.
OPRACOWAŁ	mgr inż. Agnieszka Kuter Krajewska			SKALA: 1:100/100
SPRAWDZIŁ	mgr inż. WACŁAW PAJDZIŃSKI	1308/73/Ww		DATA: IV. 2007
FUNKCJA	IMIĘ I NAZWISKO	NR UPRAWNIEŃ	PODPIS	NR RYS. 2.5

TRUSKAW

Ul. Borzęcińska

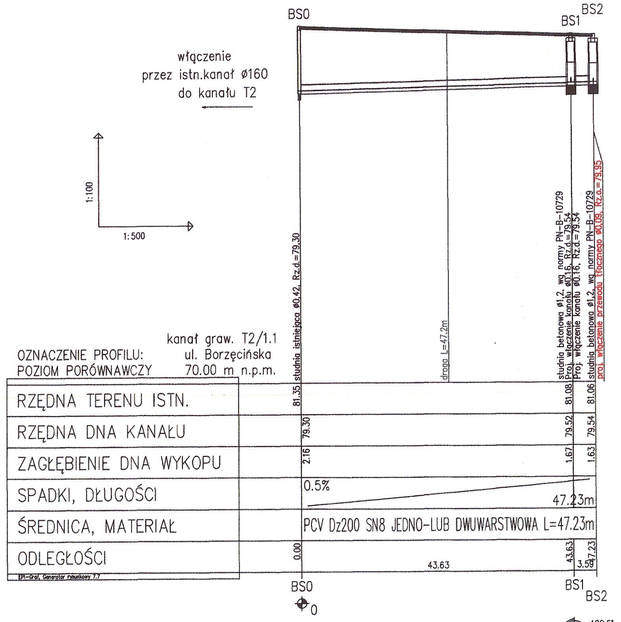

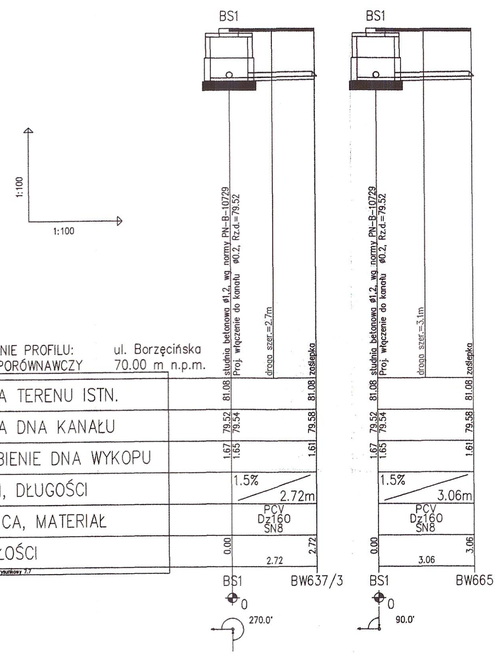

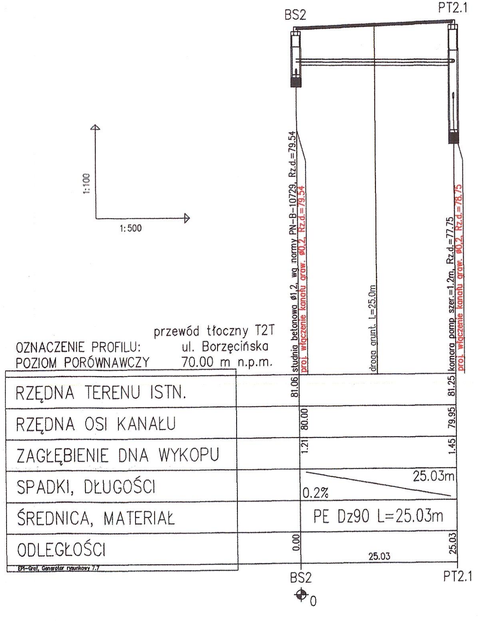

Legenda

B....– ul. Borzęcińska
....W.....–wysięg
....U.....–przykanalik uzgodniony
.....000/00–numer ewidencyjny działki
T....–punkt rurociagu tłocznego
S....–studnia
P....–przepompownia

Przykład:

BS1–kanał w ul. Borzęcińskiej, wysięg
do działki o numerze ewidencyjnym 665 (BW665)


Kolorem czerwonym oznaczono skrzyżowania
z istniejącą oraz projektowaną infrastrukturą

Uwaga:

Przed przystąpieniem do robót należy
sprawdzić rzędne istniejącego uzbrojenia

POWIELANIE I KOPIOWANIE BEZ ZGODY CENTRUM TECHNIKI BUDOWNICTWA KOMUNALNEGO EKOTECHNIKA ZABRONIONE.

CENTRUM TECHNIKI BUDOWNICTWA KOMUNALNEGO EKOTECHNIKA Spółka z o.o., ul.Srebrna 16, 00–810 Warszawa				
INWESTOR:	GMINA IZABELIN – Izabelin ul. 3–go Maja 42			
OBIEKT:	SIEĆ KANALIZACJI SANITARNEJ W GMINIE IZABELIN – TOM I			
NAZWA RYS.	Profil kanału graw.T2/1.1–odcinku BS0–BS2 i przewodu T2T wraz z przykanalikami i wysięgami – ul. Borzęcińska, Truskaw			
PROJEKTOWAŁ	mgr inż. ANDRZEJ BRAUN	514/66/Ww		BRANŻA: TECHNOLOGIA
OPRACOWAŁ				STADIUM: BUD.–WYK.
OPRACOWAŁ	mgr inż. Agnieszka Kuter Krajewska			SKALA: 1:100/100;500
SPRAWDZIŁ	mgr inż. WACŁAW PAJDZIŃSKI	1206/73/Ww		DATA: IV. 2007
FUNKCJA	IMIĘ I NAZWISKO	NR UPRAWNIEŃ	PODPIS	NR RYS: 2.1

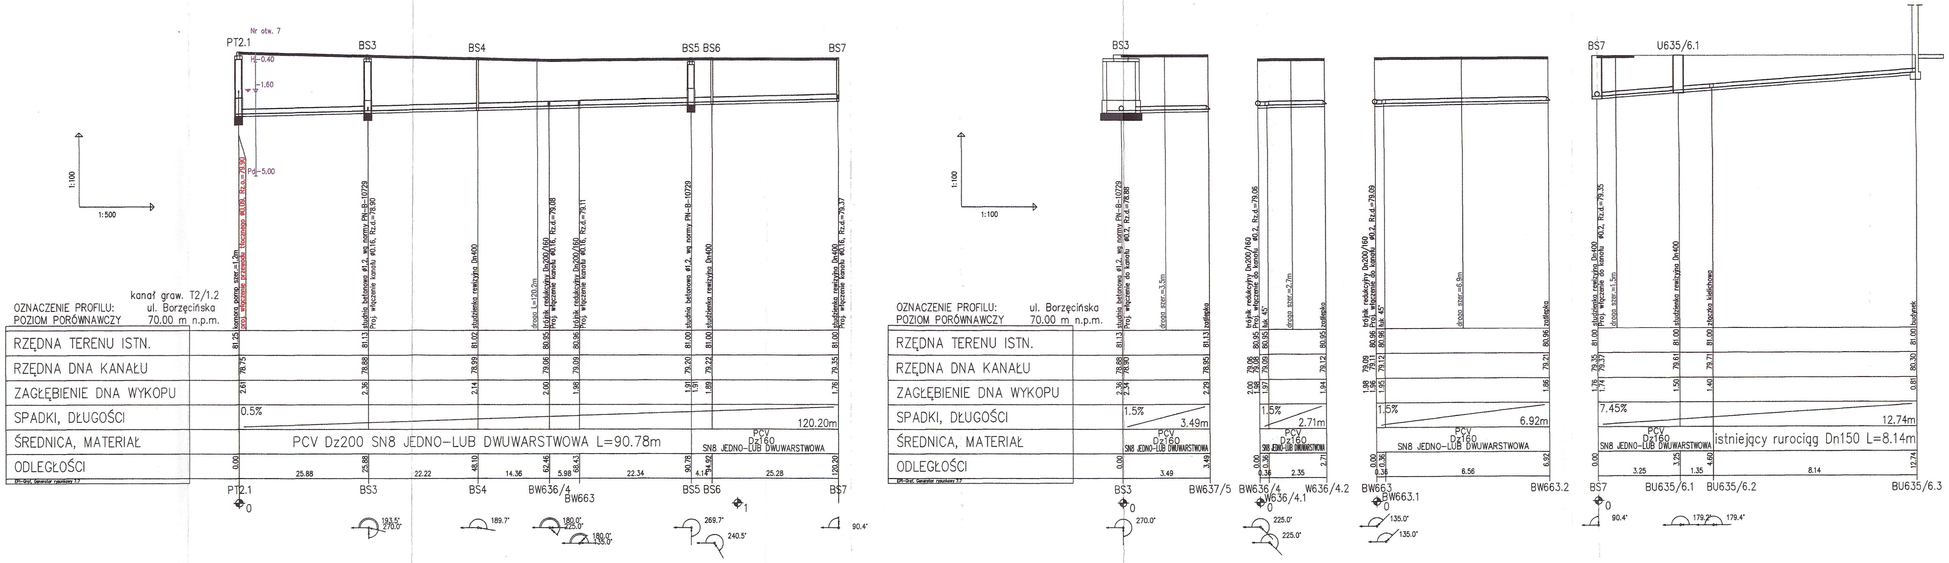

Legenda

B....– ul. Borzęcińska
....W....–wysięg
....U....–przykanalik uzgodniony
.....000/00–numer ewidencyjny działki
T....–punkt rurociagu tłocznego
S....–studnia
P....–przepompownia

Przykład:

BS1–kanał w ul. Borzęcińskiej, wysięg do działki o numerze ewidencyjnym 665 (BW665)

Kolorem czerwonym oznaczono skrzyżowania z istniejącą oraz projektowaną infrastrukturą

Uwaga:


Przed przystąpieniem do robót należy sprawdzić rzędne istniejącego uzbrojenia

POWIELANIE I KOPIOWANIE BEZ ZGODY CENTRUM TECHNIKI BUDOWNICTWA KOMUNALNEGO EKOTECHNIKA ZABRONIONE.

CENTRUM TECHNIKI BUDOWNICTWA KOMUNALNEGO EKOTECHNIKA
Spółka z o.o., ul.Srebrna 16, 00–810 Warszawa

INWESTOR:	GMINA IZABELIN – Izabelin ul. 3–go Maja 42			
OBIEKT:	SIEĆ KANALIZACJI SANITARNEJ W GMINIE IZABELIN – TOM I			
NAZWA RYS.	Profil kanału grawitacyjnego T2/1.2 na odcinku PT2.1–BS7 wraz z przykanalikami i wysięgami – ul. Borzęcińska, Truskaw			
PROJEKTOWAŁ	mgr inż. ANDRZEJ BRAUN	514/68/Ww		BRANŻA: TECHNOLOGIA
OPRACOWAŁ				BUD.–WYK.
OPRACOWAŁ	mgr inż. Agnieszka Kuter Krajewska			SKALA: 1:100/100;500
SPRAWDZIŁ	mgr inż. WACŁAW PAJDZIŃSKI	1208/73/Ww		DATA: IV. 2007
FUNKCJA	IMIĘ I NAZWISKO	NR UPRAWNIEŃ	PODPIS	NR RYS. 2.2

TRUSKAW – HELENÓWEK

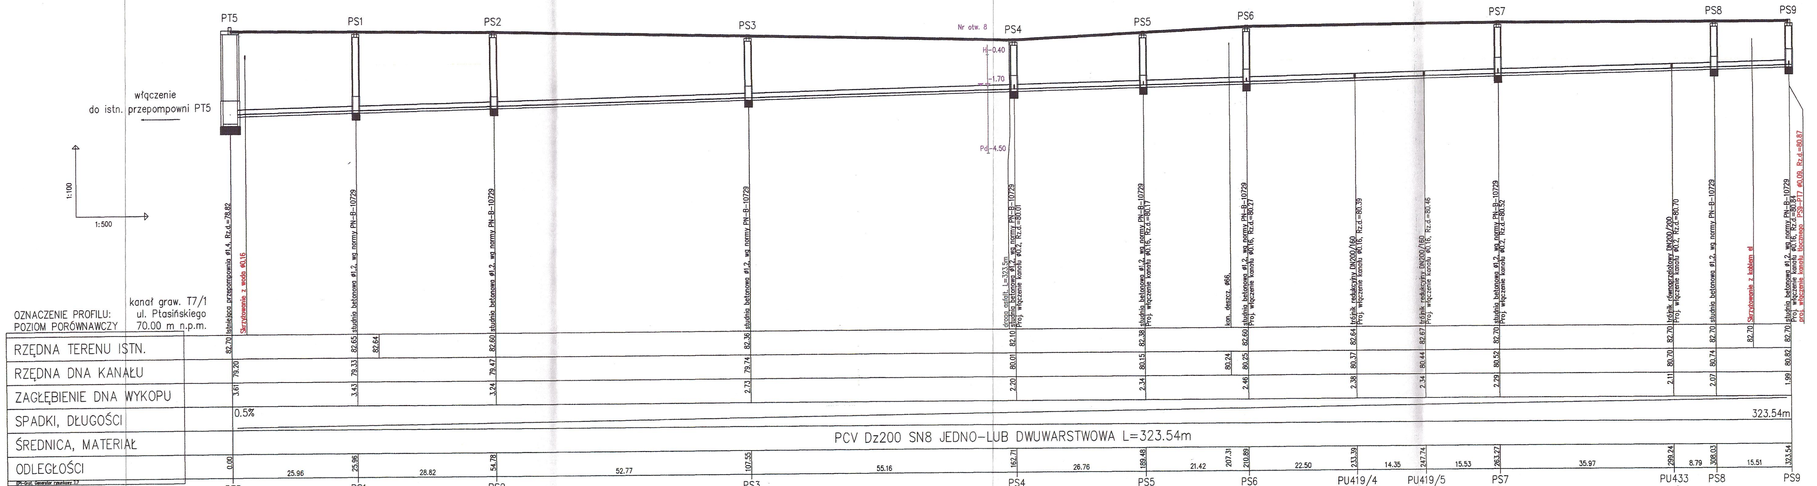

Legenda

P....– ul. Ptasińskiego
.....W.....–wysięg
....U.....–przykanalik uzgodniony
.....000/00–numer ewidencyjny działki
T.....–punkt rurociagu tłocznego
S.....–studnia
P.....–przepompownia

Przykład:

PW421/4–kanał w ul. Ptasińskiego, wysięg do działki o numerze ewidencyjnym 421/4


Kolorem czerwonym oznaczono skrzyżowania z istniejącą oraz projektowaną infrastrukturą

Uwaga:

Przed przystąpieniem do robót należy sprawdzić rzędne istniejącego uzbrojenia

	CENTRUM TECHNIKI BUDOWNICTWA KOMUNALNEGO EKOTECHNIKA Spółka z o.o., ul.Srebrna 16, 00–810 Warszawa			
INWESTOR:	GMINA IZABELIN – Izabelin ul. 3-go Maja 42			
OBIEKT:	SIEĆ KANALIZACJI SANITARNEJ W GMINIE IZABELIN – TOM I			
NAZWA RYS.	Profil kanału grawitacyjnego T7/1 na odcinku PT5–PS9 – ul. Ptasińskiego, Truskaw–Helenówek			
PROJEKTOWAŁ	mgr inż. ANDRZEJ BRAUN	514/66/Ww		BRANŻA: TECHNOLOGIA
OPRACOWAŁ				FAZA: BUD.–WYK.
OPRACOWAŁ	mgr inż. Agnieszka Kuter Krajewska	Ptasińskiego 1208/73/Ww		SKALA: 1:100/500
SPRAWDZIŁ	mgr inż. WACŁAW PAJDZIŃSKI			DATA: IV. 2007
FUNKCJA	IMIĘ I NAZWISKO	NR UPRAWNIEŃ	PODPIS	NR RYS. 2.1

POWIELANIE I KOPIOWANIE BEZ ZGODY CENTRUM TECHNIKI BUDOWNICTWA KOMUNALNEGO EKOTECHNIKA ZABRONIONE.

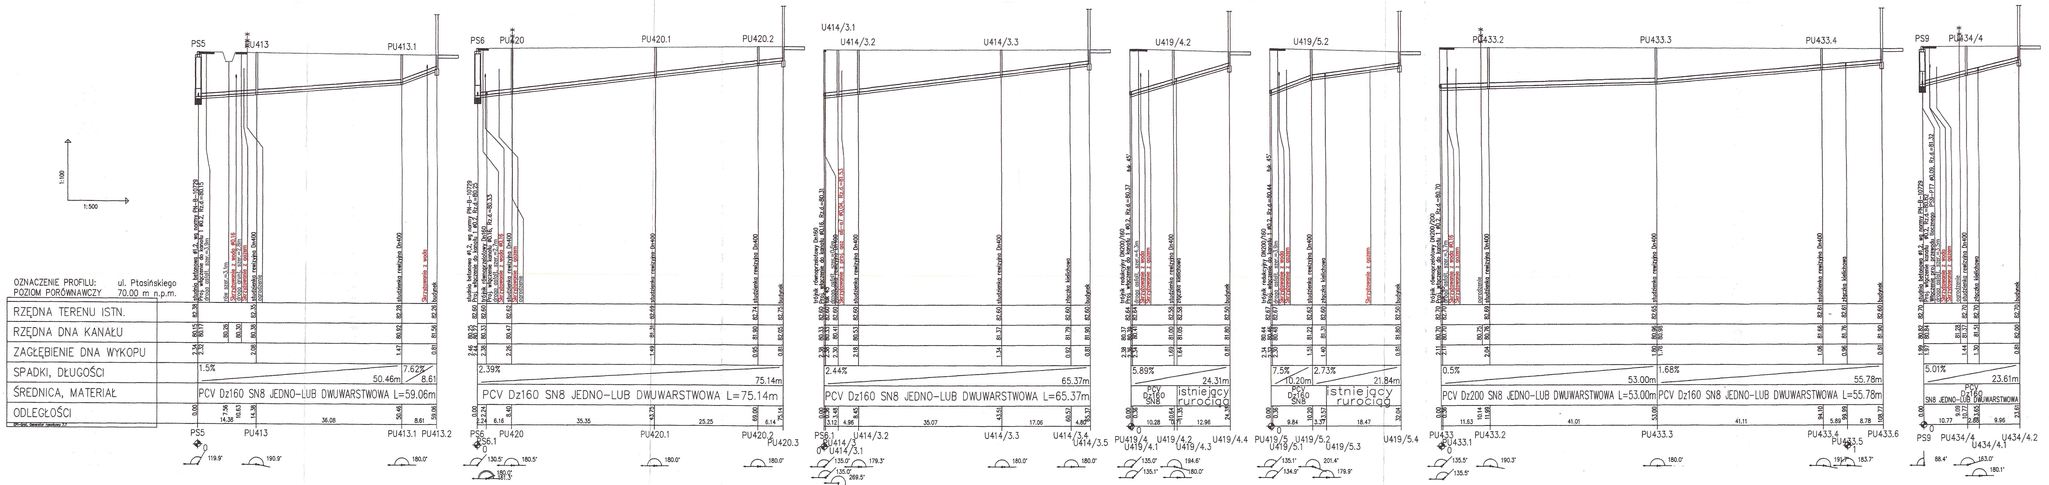

Legenda

P....– ul. Ptasińskiego
....W....–wysięg
....U....–przykanalik uzgodniony
.....000/00–numer ewidencyjny działki
T....–punkt rurociągu tłocznego
S....–studnia
P....–przepompownia

Przykład:

PW421/4–kanał w ul. Ptasińskiego, wysięg do działki o numerze ewidencyjnym 421/4


Kolorem czerwonym oznaczono skrzyżowania z istniejącą oraz projektowaną infrastrukturą


Uwaga:

Przed przystąpieniem do robót należy sprawdzić rzędne istniejącego uzbrojenia

	CENTRUM TECHNIKI BUDOWNICTWA KOMUNALNEGO EKOTECHNIKA Spółka z o.o., ul.Srebrna 16, 00-810 Warszawa		
INWESTOR:	GMINA IZABELIN – Izabelin ul. 3-go Maja 42		
OBIEKT:	SIEĆ KANALIZACJI SANITARNEJ W GMINIE IZABELIN – TOM I		
NAZWA RYS.	Profile przykanalików i wysięgów kanału grawitacyjnego T7/1 – odcinek PS5–PS9, ul. Ptasińskiego, Truskaw–Helenówek		
PROJEKTOWAŁ	mgr inż. ANDRZEJ BRAUN	51/66/Ww	TECHNOLOGIA
OPRACOWAŁ			BUD.–WYK.
OPRACOWAŁ	mgr inż. Agnieszka Kufer Krajewska		1:100/500
SPRAWDZIŁ	mgr inż. WACŁAW PAJDZIŃSKI	1208/73/Ww	IV. 2007
FUNKCJA	IMIĘ I NAZWISKO	NR UPRAWNIEŃ	PODPIS

KOPIOWANIE I KOPIOWANIE BEZ ZGODY CENTRUM TECHNIKI BUDOWNICTWA KOMUNALNEGO EKOTECHNIKA ZABRONIONE.

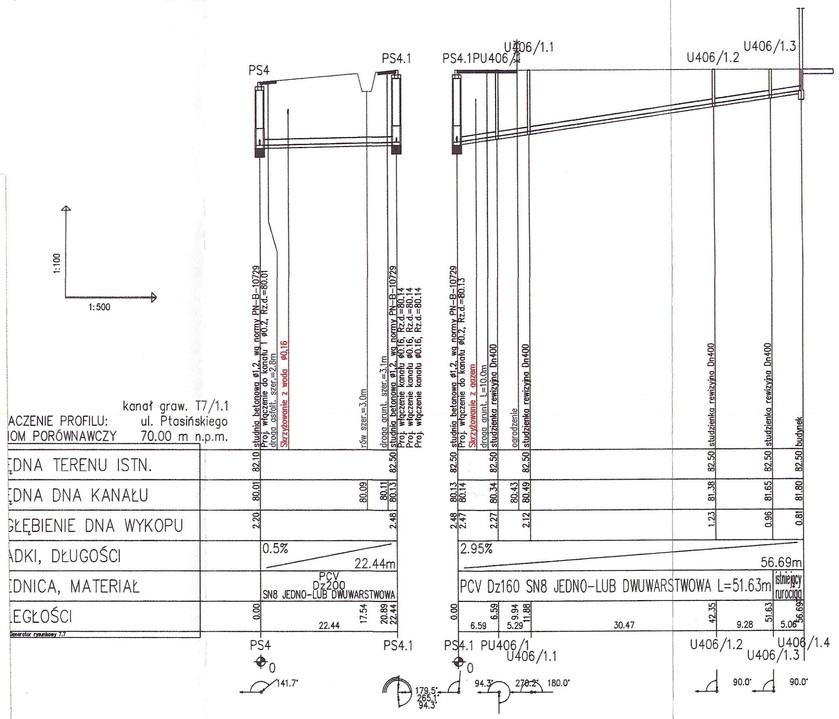

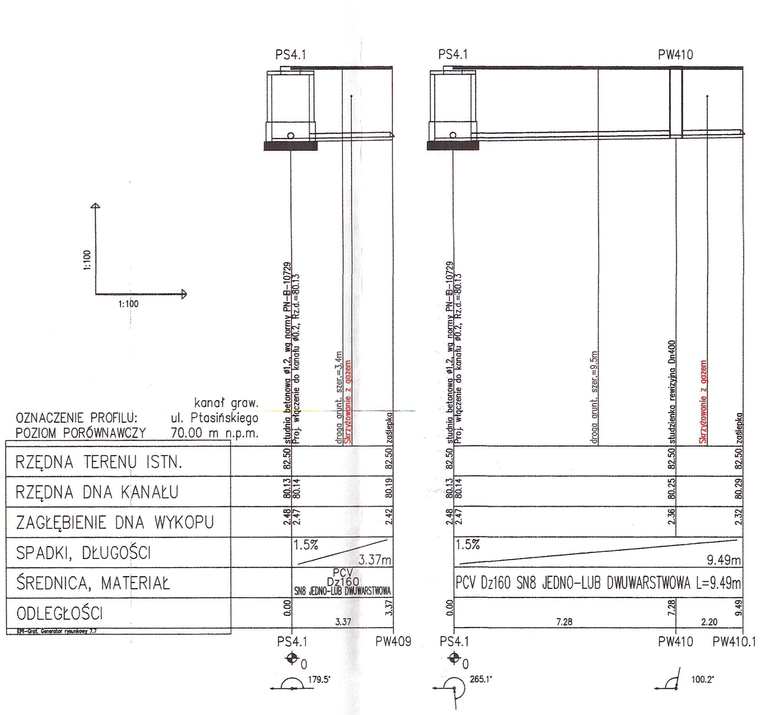

Legenda

P....– ul. Ptasińskiego
....W....–wysięg
....U....–przykanalik uzgodniony
.....000/00–numer ewidencyjny działki
T....–punkt rurociagu tłocznego
S....–studnia
P....–przepompownia

Przykład:

PW421/4–kanał w ul. Ptasińskiego, wysięg do działki o numerze ewidencyjnym 421/4

Kolorem czerwonym oznaczono skrzyżowania z istniejącą oraz projektowaną infrastrukturą


Uwaga:


Przed przystąpieniem do robót należy sprawdzić rzędne istniejącego uzbrojenia

POWIELANIE I KOPIOWANIE BEZ ZGODY CENTRUM TECHNIKI BUDOWNICTWA KOMUNALNEGO EKOTECHNIKA ZABRONIONE.

	CENTRUM TECHNIKI BUDOWNICTWA KOMUNALNEGO EKOTECHNIKA Spółka z o.o., ul.Srebrna 16, 00–810 Warszawa			
INWESTOR:	GMINA IZABELIN – Izabelin ul. 3–go Maja 42			
OBIEKT:	SIEĆ KANALIZACJI SANITARNEJ W GMINIE IZABELIN – TOM I			
NAZWA RYS.	Profil kanału grawitacyjnego T7/1.1 na odcinku PS4–PS4.1 wraz z przykanalikami i wysięgami – ul. Ptasińskiego, Helenówek			
PROJEKTOWAŁ	mgr inż. ANDRZEJ BRAUN	514/68/Ww		BRANŻA: TECHNOLOGIA
OPRACOWAŁ				STADIUM: BUD.–WYK.
OPRACOWAŁ	mgr inż. Agnieszka Kuter Krajewska			SKALA: 1:100/100;500
SPRAWDZIŁ	mgr inż. WACŁAW PAJDZIŃSKI	1206/73/Ww		DATA: IV. 2007
FUNKCJA	IMIĘ I NAZWISKO	NR UPRAWNIEŃ	PODPIS	NR RYS: 2.3

Ekotechnika istnieje od 1951

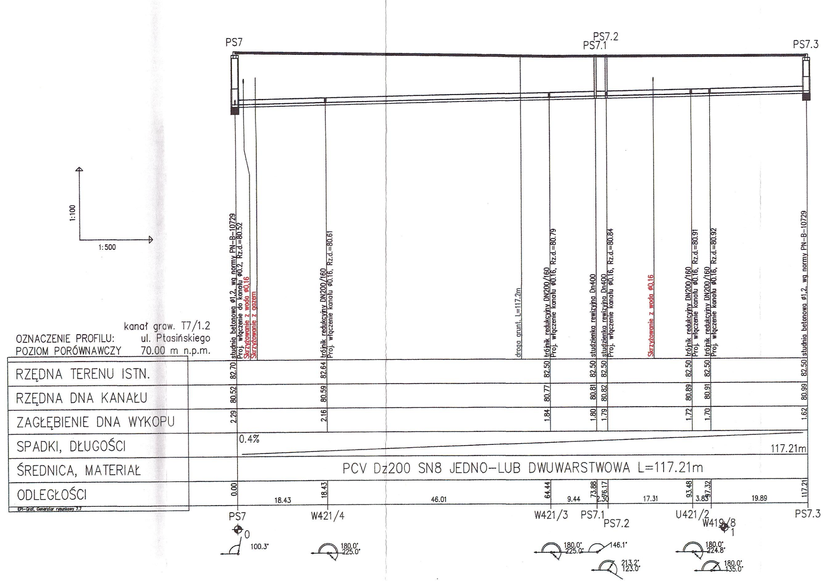

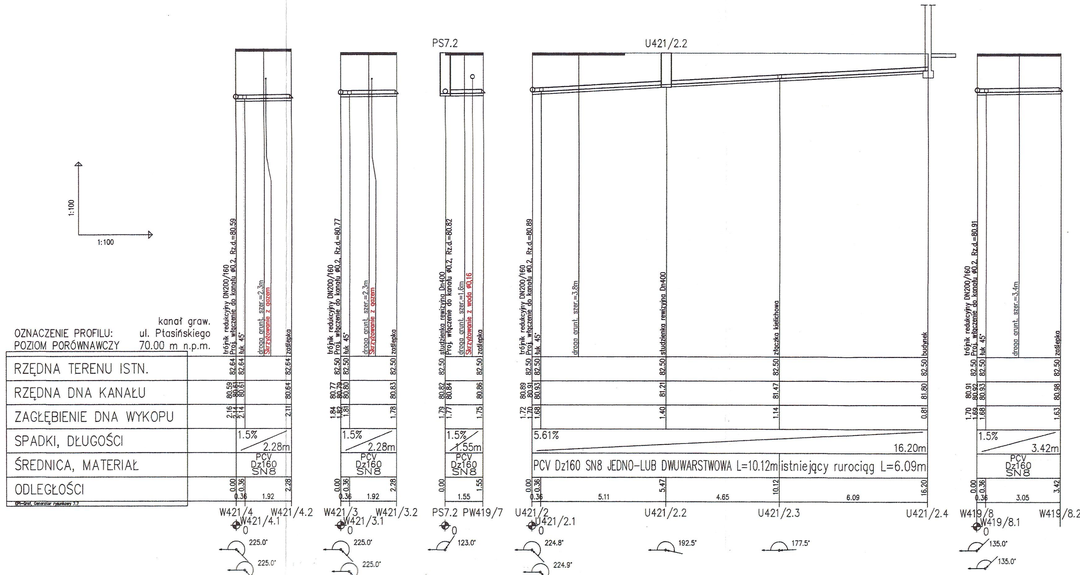

Legenda

P....– ul. Ptasińskiego
....W....–wysięg
....U....–przykanalik uzgodniony
.....000/00–numer ewidencyjny działki
T....–punkt rurociagu tłocznego
S....–studnia
P....–przepompownia

Przykład:

PW421/4–kanał w ul. Ptasińskiego, wysięg do działki o numerze ewidencyjnym 421/4


Kolorem czerwonym oznaczono skrzyżowania z istniejącą oraz projektowaną infrastrukturą

Uwaga:

Przed przystąpieniem do robót należy sprawdzić rzędne istniejącego uzbrojenia

	CENTRUM TECHNIKI BUDOWNICTWA KOMUNALNEGO EKOTECHNIKA Spółka z o.o., ul.Srebrna 16, 00-810 Warszawa		
INWESTOR:	GMINA IZABELIN – Izabelin ul. 3-go Maja 42		
OBIEKT:	SIEĆ KANALIZACJI SANITARNEJ W GMINIE IZABELIN – TOM I		
NAZWA RYS.	Profil kanału grawitacyjnego T7/1.2 na odcinku PS7–PS7.3 wraz z przykanalikami i wysiegami – ul. Ptasińskiego Helenówek		
PROJEKTOWAŁ	mgr inż. ANDRZEJ BRAUN 514/66/Ww	BRANŻA:	TECHNOLOGIA
OPRACOWAŁ		FAZA/ETAP:	BUD.–WYK.
OPRACOWAŁ	mgr inż. Agnieszka Kuter Krajewska	SKALA:	1:100/100;500
SPRAWDZIŁ	mgr inż. WACŁAW PAJDZIŃSKI 1208/73/Ww	DATA:	IV. 2007
FUNKCJA	IMIĘ I NAZWISKO	NR UPRAWNIEŃ	PODPIS

POWIELANIE I KOPIOWANIE BEZ ZGODY CENTRUM TECHNIKI BUDOWNICTWA KOMUNALNEGO EKOTECHNIKA ZABRONIONE.

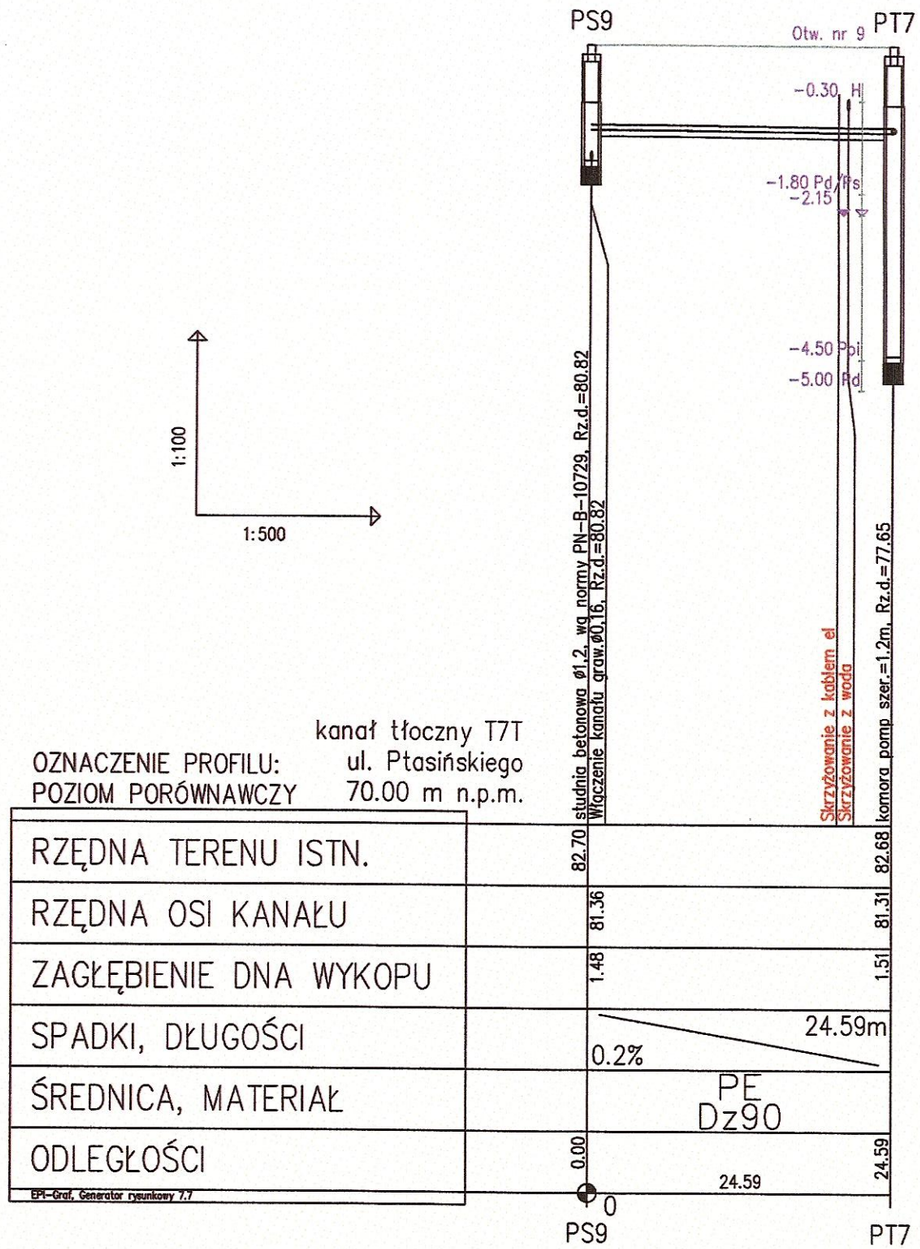

Legenda

P....– ul. Ptasińskiego
....W....–wysięg
....U....–przykanalik uzgodniony
.....000/00–numer ewidencyjny działki
T....–punkt rurociagu tłocznego
S....–studnia
P....–przepompownia

Przykład:

PW421/4–kanał w ul. Ptasińskiego, wysięg do działki o numerze ewidencyjnym 421/4


Kolorem czerwonym oznaczono skrzyżowania z istniejącą oraz projektowaną infrastrukturą

Uwaga:

Przed przystąpieniem do robót należy sprawdzić rzędne istniejącego uzbrojenia

CENTRUM TECHNIKI BUDOWNICTWA KOMUNALNEGO EKOTECHNIKA Spółka z o.o., ul.Srebrna 16, 00–810 Warszawa				
INWESTOR:	GMINA IZABELIN – Izabelin ul. 3–go Maja 42			
OBIEKT:	SIEĆ KANALIZACJI SANITARNEJ W GMINIE IZABELIN – TOM I			
NAZWA RYS.	Profil przewodu tłocznego T7T – ul. Ptasińskiego, Truskaw–Helenówek			
PROJEKTOWAŁ	mgr inż. ANDRZEJ BRAUN	514/66/Ww		BRANŻA: TECHNOLOGIA
OPRACOWAŁ				STADIUM: BUD.–WYK.
OPRACOWAŁ	mgr inż. Agnieszka Kuter Krajewska			SKALA: 1:100/500
SPRAWDZIŁ	mgr inż. WACŁAW PAJDZIŃSKI	1208/73/Ww		DATA: IV. 2007
FUNKCJA	IMIĘ I NAZWISKO	NR UPRAWNIEŃ	PODPIS	NR RYS: 2.5

POWIELANIE I KOPIOWANIE BEZ ZGODY CENTRUM TECHNIKI BUDOWNICTWA KOMUNALNEGO EKOTECHNIKA ZABRONIONE.

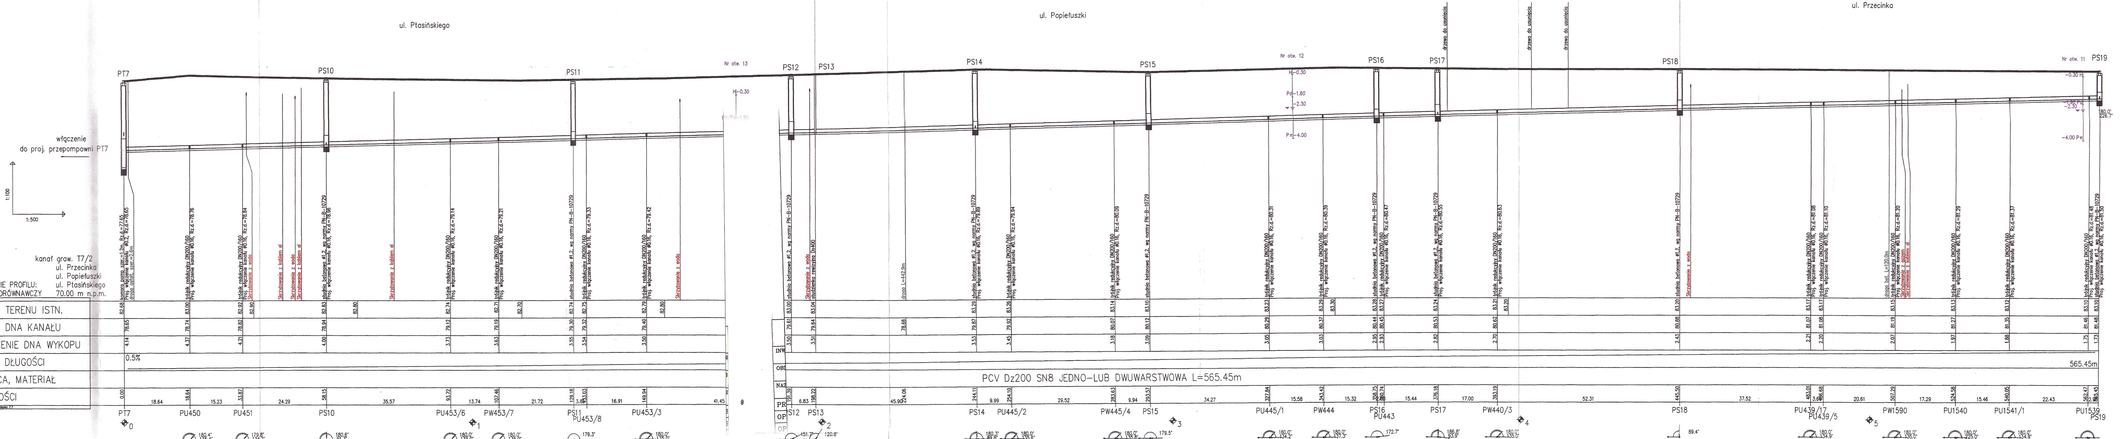

Legenda

P....– ul. Ptasińskiego, Popiełuszki, Przecinka
....W....–wysięg
....U....–przykanalik uzgodniony
.....000/00–numer ewidencyjny działki
T....–punkt rurociągu tłocznego
S....–studnia
P....–przepompownia

Przykład:

PW1590–kanał w ul. Przecinka, wysięg do działki o numerze ewidencyjnym 1590

Kolorem czerwonym oznaczono skrzyżowania z istniejącą oraz projektowaną infrastrukturą


Uwaga:


Przed przystąpieniem do robót należy sprawdzić rzędne istniejącego uzbrojenia


CENTRUM TECHNIKI BUDOWNICTWA KOMUNALNEGO EKOTECHNIKA
Spółka z o.o., ul.Srebrna 16, 00-810 Warszawa

INWESTOR:	GMINA IZABELIN – Izabelin ul. 3-go Maja 42		
OBIEKT:	SIEĆ KANALIZACJI SANITARNEJ W GMINIE IZABELIN – TOM I		
NAZWA RYS.	Profil kanału grawitacyjnego T7/2 na odcinku PT7–PS19 ul. Ptasińskiego, Popiełuszki Przecinka – Truskaw–Helenówek		
PROJEKTOWAŁ:	ANDRZEJ BRAUN	154/88/W	TECHNOLOGIA
OPRACOWAŁ:			BUD.–WYK.
OPRACOWAŁ:	mgr inż. Agnieszka Kuter Krajewska		1:100/500
SPRAWDZIŁ:	mgr inż. WACŁAW PAJDZIŃSKI	1206/73/Ww	IV. 2007
FUNKCJA	IMIĘ I NAZWISKO	NR UPRAWNIEŃ	PODPIS

POWIELANIE I KOPIOWANIE BEZ ZGODY CENTRUM TECHNIKI BUDOWNICTWA KOMUNALNEGO EKOTECHNIKA ZABRONIONE.

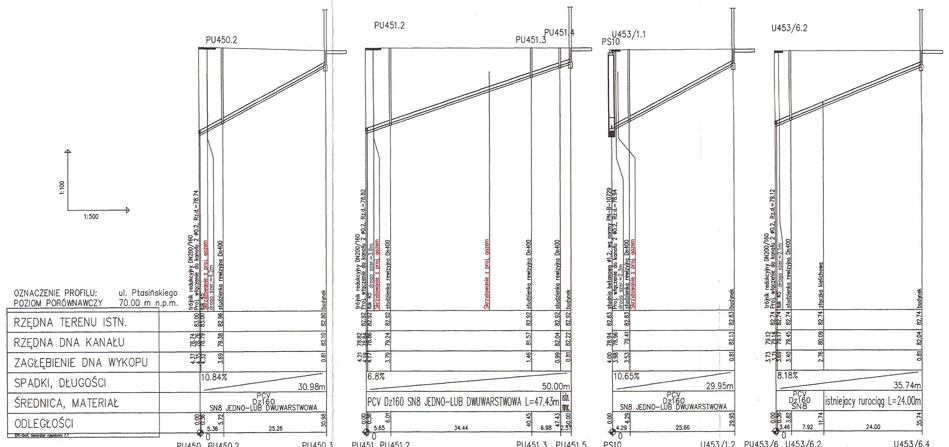

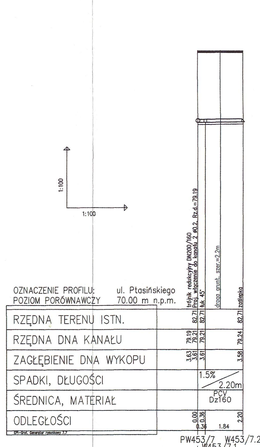

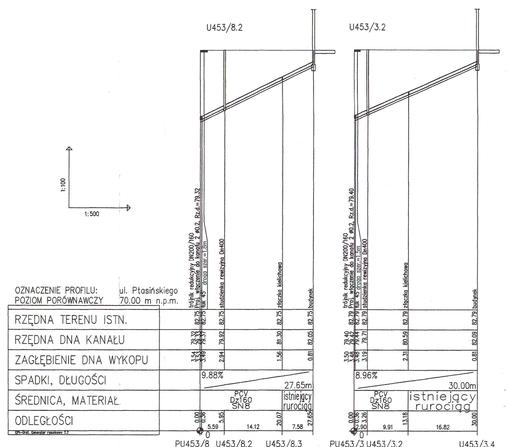

Legenda

P....– ul. Ptasińskiego, Popiełuszki, Przecinka
....W....–wysięg
....U....–przykanalik uzgodniony
.....000/00–numer ewidencyjny działki
T....–punkt rurociągu tłocznego
S....–studnia
P....–przepompownia

Przykład:

PW1590–kanał w ul. Przecinka, wysięg do działki o numerze ewidencyjnym 1590

Kolorem czerwonym oznaczono skrzyżowania z istniejącą oraz projektowaną infrastrukturą


Uwaga:


Przed przystąpieniem do robót należy sprawdzić rzędne istniejącego uzbrojenia


CENTRUM TECHNIKI BUDOWNICTWA KOMUNALNEGO EKOTECHNIKA
Spółka z o.o., ul.Srebrna 16, 00-810 Warszawa


INWESTOR:	GMINA IZABELIN – Izabelin ul. 3-go Maja 42		
OBIEKT:	SIEĆ KANALIZACJI SANITARNEJ W GMINIE IZABELIN – TOM I		
NAZWA RYS:	Profile przykanalików i wysięgów kanału grawitacyjnego P7/2 – odcinek P17–PS13 – ul. Ptasińskiego, Truskaw–Helenówek		
PROJEKTOWAŁ:	mgr inż. ANDRZEJ BRAUN	514/66/Ww	TECHNOLOGIA
OPRACOWAŁ:	mgr inż. Agnieszka Kuter-Krolewska		BUD.–WYK.
OPRACOWAŁ:			SKALA: 1:100/100;500
SPRAWDZIŁ:	mgr inż. WACŁAW PAJDZIŃSKI	1208/73/Ww	DATA: IV. 2007
FUNKCJA	IMIĘ I NAZWISKO	NR UPRAWNIEŃ	PODPIS


POWIELANIE I ROZPOWSZECHNIANIE BEZ ZGODY CENTRUM TECHNIKI BUDOWNICTWA KOMUNALNEGO EKOTECHNIKA ZABRONIONE.

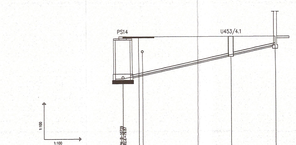


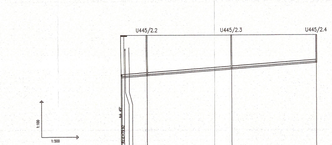


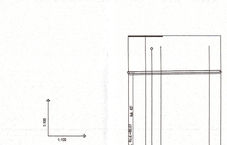


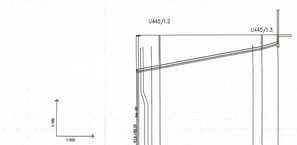

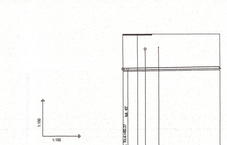

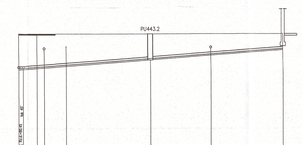

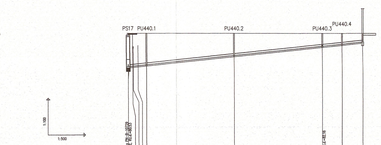

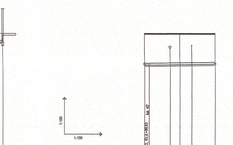

Legenda

P....– ul. Ptasińskiego, Popiełuszki, Przecinka
....W....–wysięg
....U....–przykanalik uzgodniony
.....000/00–numer ewidencyjny działki
T.....–punkt rurociągu tłocznego
S....–studnia
P....–przepompownia

Przykład:

PW1590–kanał w ul. Przecinka, wysięg do działki o numerze ewidencyjnym 1590

Kolorem czerwonym oznaczono skrzyżowania z istniejącą oraz projektowaną infrastrukturą

Uwaga:


Przed przystąpieniem do robót należy sprawdzić rzędne istniejącego uzbrojenia

POWIELANIE I ROZMNAŻANIE BEZ ZGODY CENTRUM TECHNICZNEGO BUDOWNICTWA KOMUNALNEGO ZAKOPIANE SABATYNÓWKA

CENTRUM TECHNICZNE BUDOWNICTWA KOMUNALNEGO ZAKOPIANE
Spółka z o.o. ul.Sabatyna 16, 00-810 Warszawa

INWESTOR:	GMINA IZABELIN ul. Aleja Jana Pawła II 3 Kościuszki 42
OBIEKT:	SIEĆ KANALIZACJI SANITARNEJ W GMINIE IZABELIN – ETAP I
NAZWA BRANŻOWEJ:	Profile przykanalików i wysokie kąpiele projektowanej sieci odcinek PW1590-PW1591 ul. Popiełuszki, Trzaskowskiego
PROJEKTOWAŁ (IMIĘ I NAZWISKO):	mgr inż. Agnieszka Kuter-Krzyżewska
OPRACOWAŁ:	TECHNOLOGIA
SPRAWDZIŁ:	mgr inż. Agnieszka Kuter-Krzyżewska
SPRAWDZIŁ:	mgr inż. MIROSŁAW PAJĄDZIOŁA
FUNKCJA:	IMIĘ I NAZWISKO

BRANŻA:	BUD-WYK
SKALA:	1:100/1:200/500
NR OPRAWNIEŃ:	PODPIS:
DATA:	IV 2022
NR:	8.0

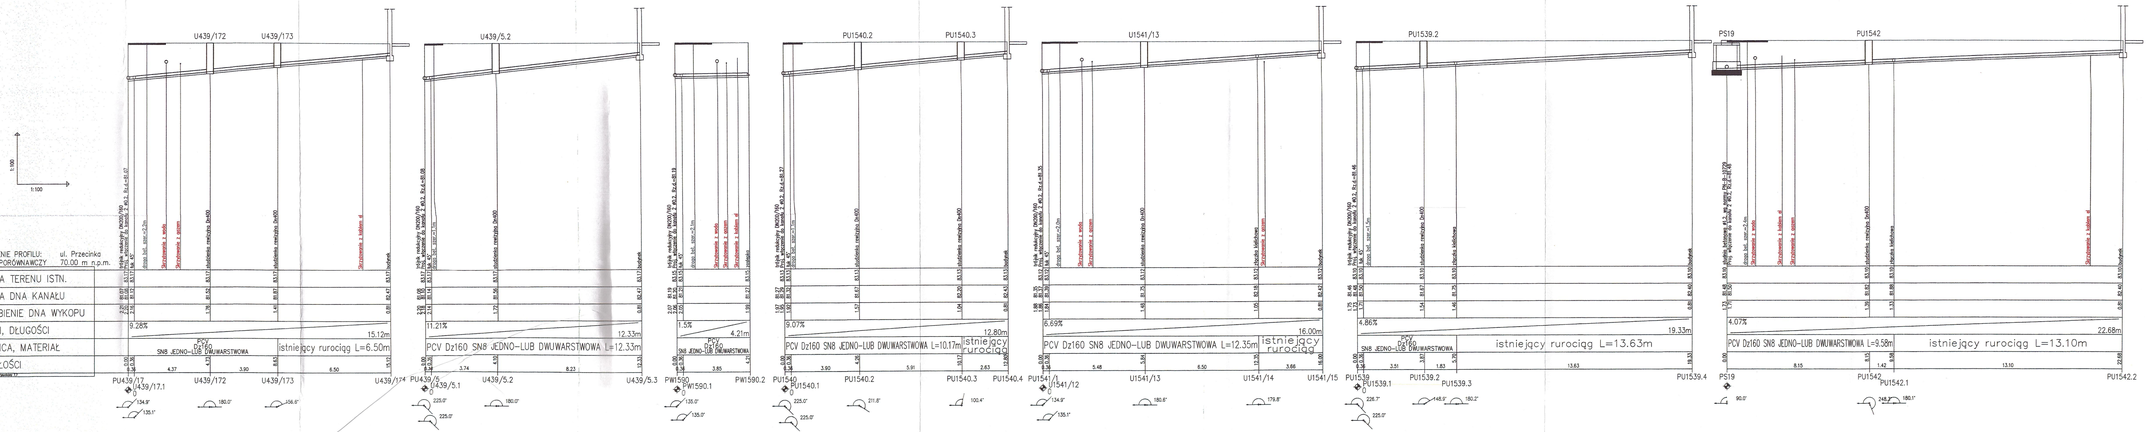

Legenda

P....– ul. Ptasińskiego, Popiełuszki, Przecinka
....W....–wysięg
....U....–przykanalik uzgodniony
.....000/00–numer ewidencyjny działki
T....–punkt rurociągu tłocznego
S....–studnia
P....–przepompownia

Przykład:

PW1590–kanał w ul. Przecinka, wysięg do działki o numerze ewidencyjnym 1590

Kolorem czerwonym oznaczono skrzyżowania z istniejącą oraz projektowaną infrastrukturą

Uwaga:


Przed przystąpieniem do robót należy sprawdzić rzędne istniejącego uzbrojenia

POWIELANIE I ROZPOWSZECHNIANIE BEZ ZGODY CENTRUM TECHNIKI BUDOWNICTWA KOMUNALNEGO EKOTECHNIKA ZABRONIONE

CENTRUM TECHNIKI BUDOWNICTWA KOMUNALNEGO EKOTECHNIKA
Spółka z o.o., ul.Srebrna 16, 00-810 Warszawa

INWESTOR:	GMINA IZABELIN – Izabelin ul. 3-go Maja 42		
OBIEKT:	SIEĆ KANALIZACJI SANITARNEJ W GMINIE IZABELIN – TOM I		
NAZWA RYS:	Profile przykanalików i wysięgów kanału grawitacyjnego T7/2 – odcinek PS18–PS19 – ul. Przecinka, Truskaw–Helenówek		
PROJEKTOWAŁ:	mgr inż. ANDRZEJ BRAUN	914/68/94	TECHNOLOGIA
OPRACOWAŁ:			BUD.–WYK.
OPRACOWAŁ:	mgr inż. Agnieszka Kuter Krajewska		SKALA: 1:100/100
SPRAWDZIŁ:	mgr inż. WACŁAW PAJDZIŃSKI	1208/73/Ww	DATA: IV. 2007
FUNKCJA	IMIĘ I NAZWISKO	NR UPRAWNIEŃ	PODPIS

ark. 2.9

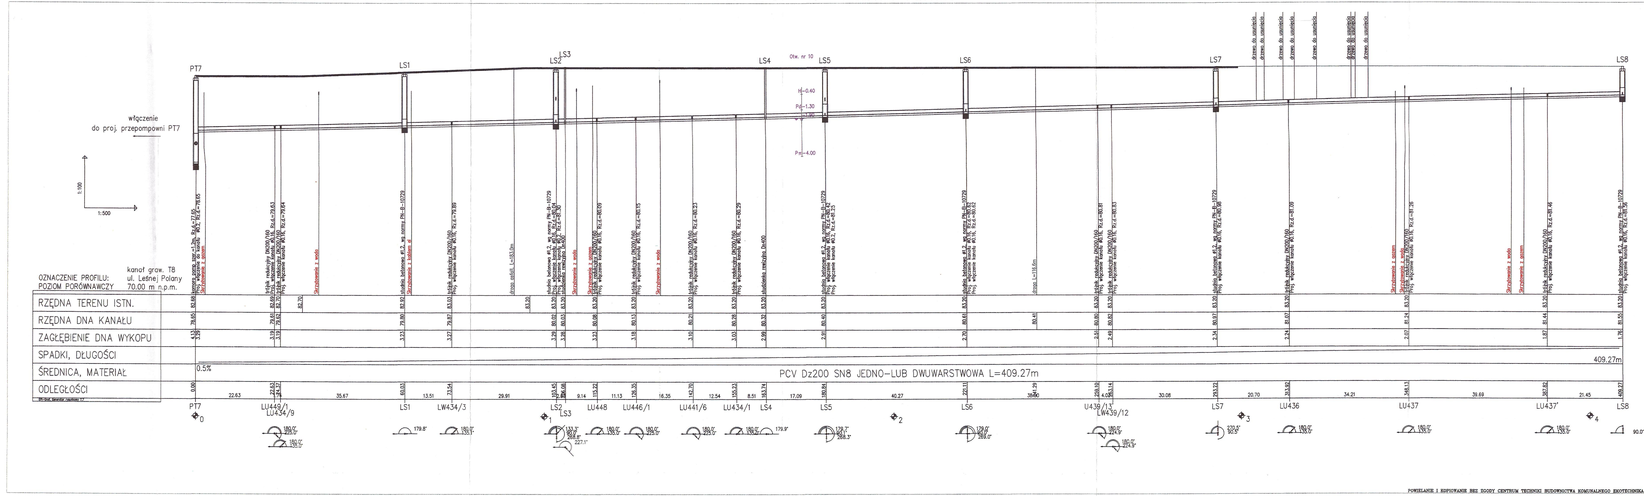

Legenda

L....– ul. Leśna Polana
....W....–wysięg
....U....–przykanalik uzgodniony
.....000/00–numer ewidencyjny działki
T....–punkt rurociagu tłocznego
S....–studnia
P....–przepompownia

Przykład:

LW434/3–kanał w ul. Leśna Polana, wysięg do działki o numerze ewidencyjnym 434/3

Kolorem czerwonym oznaczono skrzyżowania z istniejącą oraz projektowaną infrastrukturą


Uwaga:


Przed przystąpieniem do robót należy sprawdzić rzędne istniejącego uzbrojenia

INWESTOR:	GMINA IZABELIN – Izabelin ul. 3-go Maja 42		
OBIEKT:	SIEĆ KANALIZACJI SANITARNEJ W GMINIE IZABELIN – TOM I		
NAZWA SYS.	Profil kanału grawitacyjnego T8 na odcinku PT7–LS8 ul. Leśnej Polany, Truskaw–Helenówek		
PROJEKTOWAŁ:	mgr inż. ANDRZEJ BRAUN	Branża:	TECHNOLOGIA
OPRACOWAŁ:		Profesja:	BUD.–WYK.
OPRACOWAŁ:	Agnieszka Kuter-Krojewska	Data:	1:100/500
SPRAWDZIŁ:	WACŁAW PAJDZIŃSKI	Data:	IV. 2007
FUNKCJA	IMIĘ I NAZWISKO	NR UPRAWNIEŃ	PODPIS
	1206/73/Ww	Nr rys.	2.10

CENTRUM TECHNIKI BUDOWNICTWA KOMUNALNEGO EKOTECHNIKA Spółka z o.o., ul.Srebrna 16, 00-810 Warszawa

POWIELANIE I KOPIOWANIE BEZ ZGODY CENTRUM TECHNIKI BUDOWNICTWA KOMUNALNEGO EKOTECHNIKA ZABRONIONE.

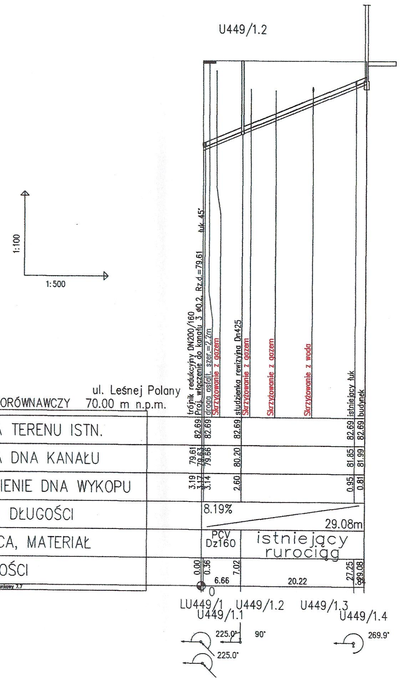

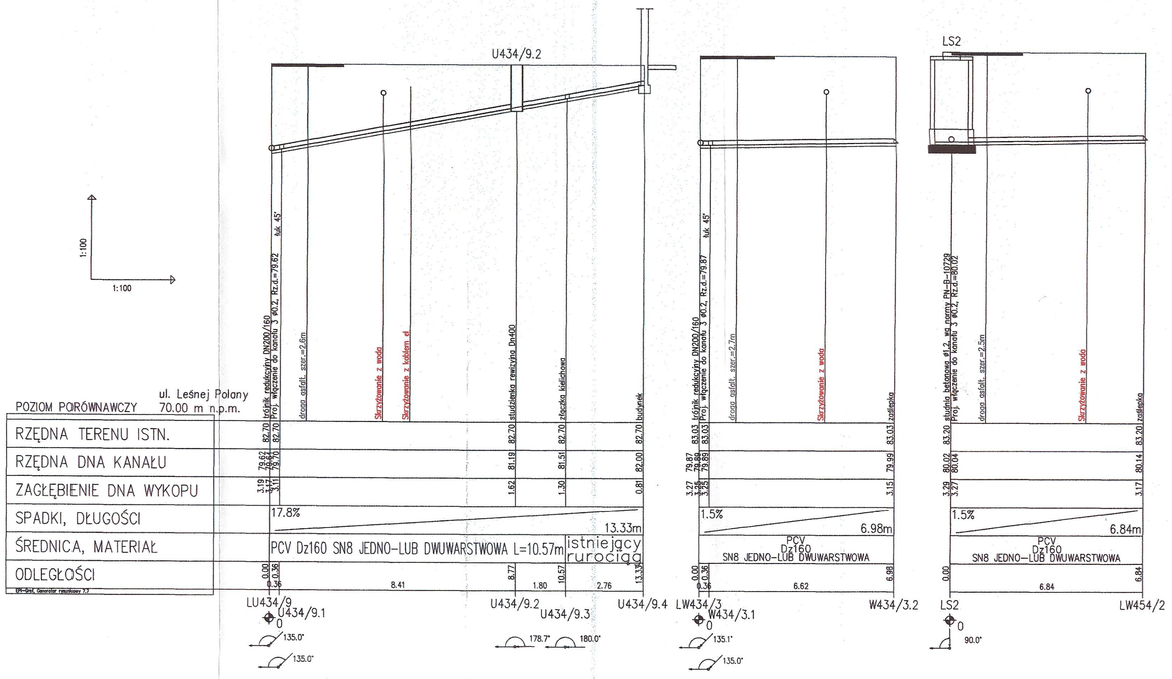

Legenda

L....– ul. Leśna Polana
....W....–wysięg
....U....–przykanalik uzgodniony
.....000/00–numer ewidencyjny działki
T....–punkt rurociagu tłocznego
S....–studnia
P....–przepompownia

Przykład:

LW434/3–kanał w ul. Leśna Polana, wysięg do działki o numerze ewidencyjnym 434/3

Kolorem czerwonym oznaczono skrzyżowania z istniejącą oraz projektowaną infrastrukturą

Uwaga:


Przed przystąpieniem do robót należy sprawdzić rzędne istniejącego uzbrojenia


POWIELANIE I KOPIOWANIE BEZ ZGODY CENTRUM TECHNIKI BUDOWNICTWA KOMUNALNEGO EKOTECHNIKA ZABRONIONE.


CENTRUM TECHNIKI BUDOWNICTWA KOMUNALNEGO EKOTECHNIKA
Spółka z o.o., ul.Srebrna 16, 00-810 Warszawa


INWESTOR:	GMINA IZABELIN – Izabelin ul. 3-go Maja 42			
OBIEKT:	SIEĆ KANALIZACJI SANITARNEJ W GMINIE IZABELIN – TOM I			
NAZWA RYS.	Profile przykanalików i wysięgów kanału grawitacyjnego T8 – odcinek PT7–LS2 – ul. Leśnej Polany, Truskaw–Helenówek			
PROJEKTOWAŁ	mgr inż. ANDRZEJ BRAUN	514/66/Ww		BRANŻA: TECHNOLOGIA
OPRACOWAŁ				STADIUM: BUD.–WYK.
OPRACOWAŁ	mgr inż. Agnieszka Kuter Krajewska			SKALA: 1:100;100;500
SPRAWDZIŁ	mgr inż. WACŁAW PAJDZIŃSKI	1208/73/Ww		DATA: IV. 2007
FUNKCJA	IMIĘ I NAZWISKO	NR UPRAWNIEŃ	PODPIS	NR RYS: 2.11


Ekotechnika
Istnieje od 1973

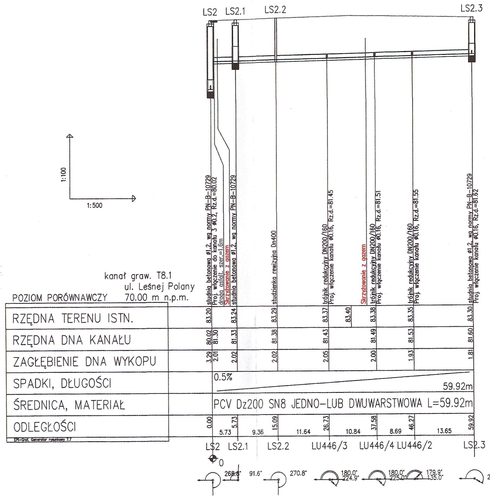

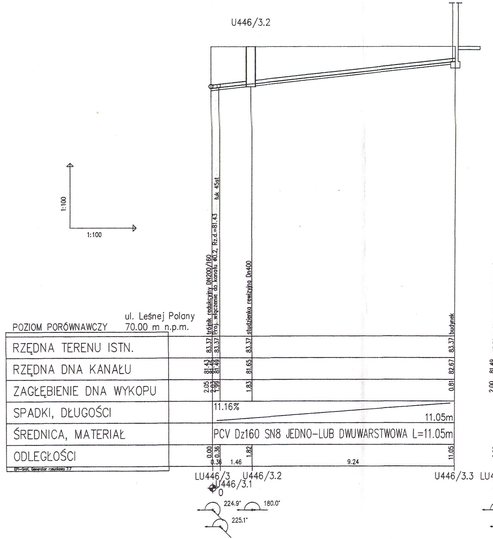

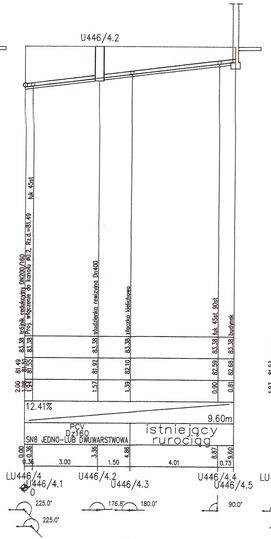

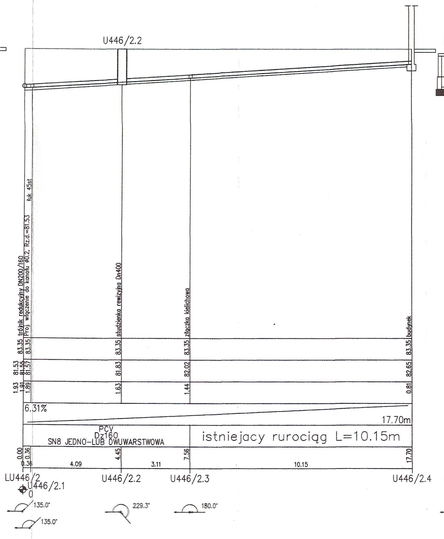

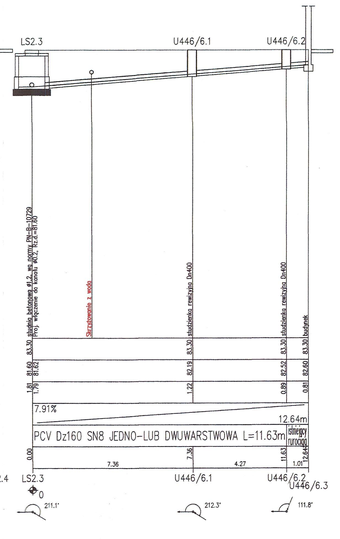

Legenda

L....– ul. Leśna Polana
....W....–wysięg
....U....–przykanalik uzgodniony
.....000/00–numer ewidencyjny działki
T....–punkt rurociągu tłocznego
S....–studnia
P....–przepompownia

Przykład:

LW434/3–kanał w ul. Leśna Polana, wysięg do działki o numerze ewidencyjnym 434/3

Kolorem czerwonym oznaczono skrzyżowania z istniejącą oraz projektowaną infrastrukturą


Uwaga:


Przed przystąpieniem do robót należy sprawdzić rzędne istniejącego uzbrojenia

POWIELANIE I KOPIOWANIE BEZ ZGODY CENTRUM TECHNIKI BUDOWNICTWA KOMUNALNEGO EKOTECHNIKA ZABRONIONE.

CENTRUM TECHNIKI BUDOWNICTWA KOMUNALNEGO EKOTECHNIKA Spółka z o.o. ul.Srebrna 16, 00-810 Warszawa				
INWESTOR:	GMINA IZABELIN – Izabelin ul. 3-go Maja 42			
OBIEKT:	SIEĆ KANALIZACJI SANITARNEJ W GMINIE IZABELIN – TOM 1			
NAZWA RYS:	Profil kanału grawitacyjnego T8.1 wraz z przykanalikami i wysięgami – ul. Leśnej Polany, Helenówek			
PROJEKTOWAŁ	mgr inż. ANDRZEJ BRAUN	514/68/Ww		BRANŻA: TECHNOLOGIA
OPRACOWAŁ				BRANŻA: BUD.-WYK.
OPRACOWAŁ	mgr inż. Agnieszka Kuter Krajewska			SKALA: 1:100/100;500
SPRAWDZIŁ	mgr inż. WACŁAW PAJDZIŃSKI	1206/73/Ww		DATA: IV. 2007
FUNKCJA	IMIĘ I NAZWISKO	NR UPRAWNIEŃ	PODPIS	NR RYS. 2.12

Ekopartner
Istnieją od 1957

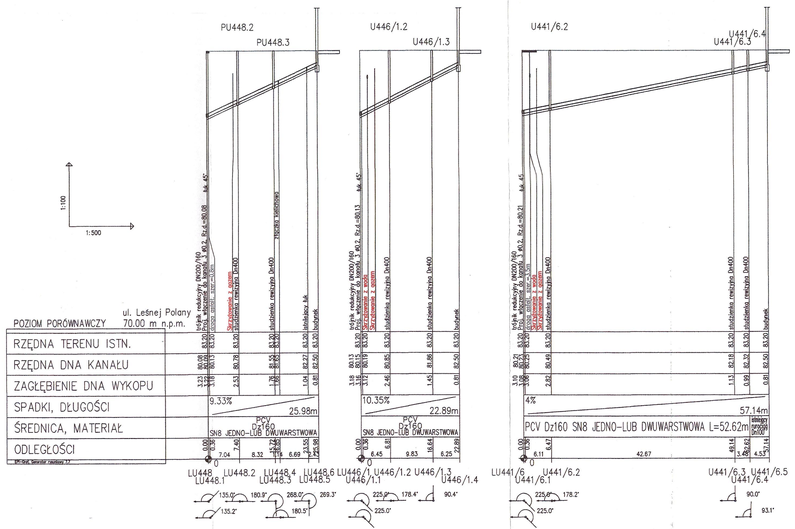

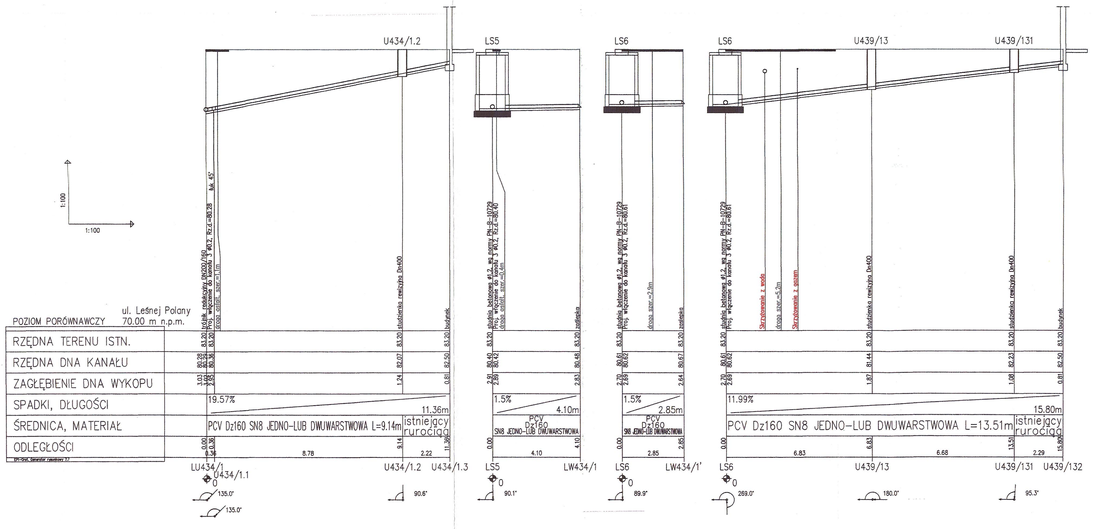

Legenda

L....– ul. Leśna Polana
....W....–wysięg
....U....–przykanalik uzgodniony
.....000/00–numer ewidencyjny działki
T....–punkt rurociagu tłocznego
S....–studnia
P....–przepompownia

Przykład:

LW434/3–kanał w ul. Leśna Polana, wysięg do działki o numerze ewidencyjnym 434/3


Kolorem czerwonym oznaczono skrzyżowania z istniejącą oraz projektowaną infrastrukturą


Uwaga:

Przed przystąpieniem do robót należy sprawdzić rzędne istniejącego uzbrojenia

POWIELANIE I KOPIOWANIE BEZ ZGODY CENTRUM TECHNIKI BUDOWNICTWA KOMUNALNEGO EKOTECHNIKA ZABRONIONE.

	CENTRUM TECHNIKI BUDOWNICTWA KOMUNALNEGO EKOTECHNIKA Spółka z o.o., ul.Srebrna 16, 00-810 Warszawa			
INWESTOR:	GMINA IZABELIN – Izabelin ul. 3-go Maja 42			
OBIEKT:	SIEĆ KANALIZACJI SANITARNEJ W GMINIE IZABELIN – TOM I			
NAZWA RYS.	Profile przykanalików i wysięgów kanału grawitacyjnego T8 – odcinek LS2–LS6 – ul. Leśnej Polany, Truskaw–Helenówek			
PROJEKTOWAŁ	mgr inż. ANDRZEJ BRAUN	514/66/Ww		TECHNOLOGIA
OPRACOWAŁ				BUD.–WYK
OPRACOWAŁ	mgr inż. Agnieszka Kuter Krajewska			1:100/100/500
SPRAWDZIŁ	mgr inż. WACŁAW PAJDZIŃSKI	1208/73/Ww		IV. 2007
FUNKCJA	IMIĘ I NAZWISKO	NR UPRAWNIEŃ	PODPIS	2.13

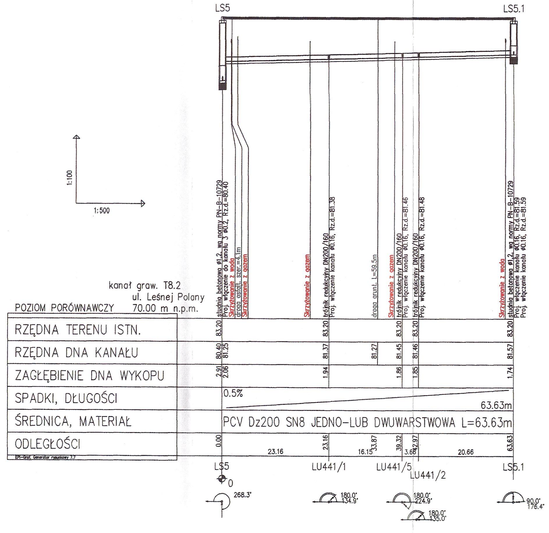

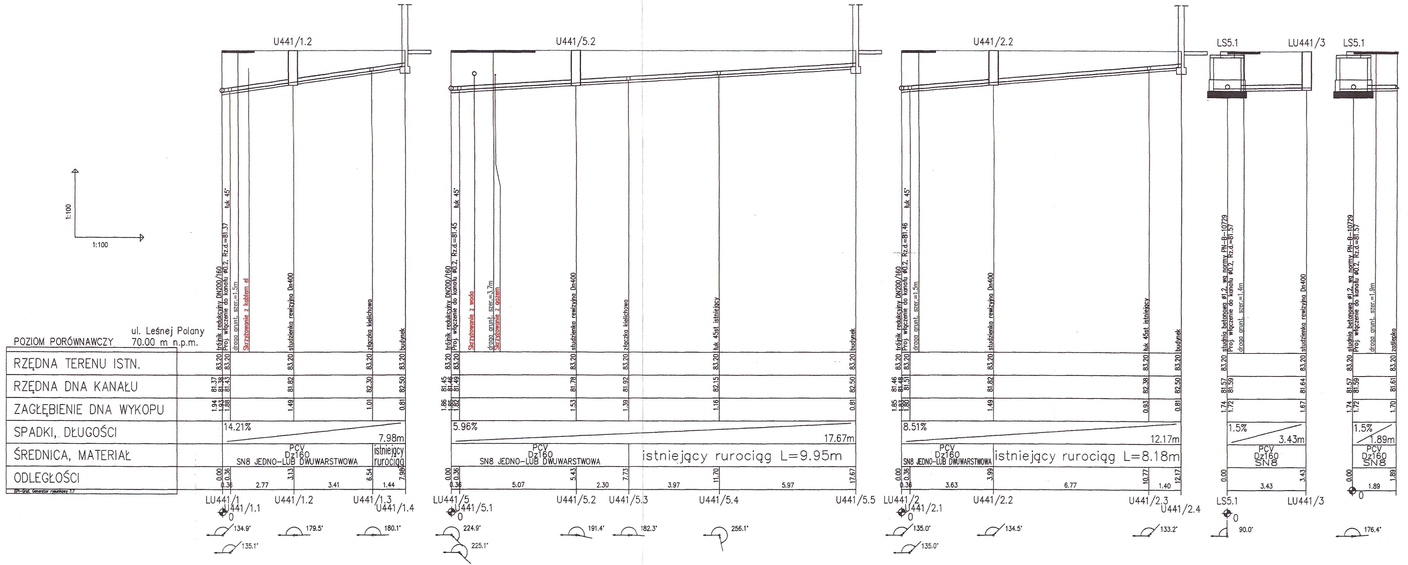

Legenda

L....– ul. Leśna Polana
....W....–wysięg
....U....–przykanalik uzgodniony
.....000/00–numer ewidencyjny działki
T....–punkt rurociagu tłocznego
S....–studnia
P....–przepompownia

Przykład:

LW434/3–kanał w ul. Leśna Polana, wysięg do działki o numerze ewidencyjnym 434/3

Kolorem czerwonym oznaczono skrzyżowania z istniejącą oraz projektowaną infrastrukturą


Uwaga:


Przed przystąpieniem do robót należy sprawdzić rzędne istniejącego uzbrojenia


POWIELANIE I KOPIOWANIE BEZ ZGODY CENTRUM TECHNIKI BUDOWNICTWA KOMUNALNEGO EKOTECHNIKA ZABRONIONE

CENTRUM TECHNIKI BUDOWNICTWA KOMUNALNEGO EKOTECHNIKA Spółka z o.o., ul.Srebrna 16, 00-810 Warszawa				
INWESTOR:	GMINA IZABELIN – Izabelin ul. 3-go Maja 42			
OBIEKT:	SIEĆ KANALIZACJI SANITARNEJ W GMINIE IZABELIN – TOM 1			
NAZWA RYS.	Profil kanału grawitacyjnego T8.2 wraz z przykanalikami i wysięgami – ul. Leśnej Polany, Heleniówek			
PROJEKTOWAŁ	mgr inż. ANDRZEJ BRAUN	514/66/Ww		BRANŻA: TECHNOLOGIA
OPRACOWAŁ				STADIUM: BUD.-WYK.
OPRACOWAŁ	mgr inż. Agnieszka Kuter Krajewska			SKALA: 1:100/100;500
SPRAWDZIŁ	mgr inż. WACŁAW PAJDZIŃSKI	1208/73/Ww		DATA: IV. 2007
FUNKCJA	IMIĘ I NAZWISKO	NR UPRAWNIEŃ	PODPIS	NR RYS. 2.14

Ekotechnika Istniejemy od 1975

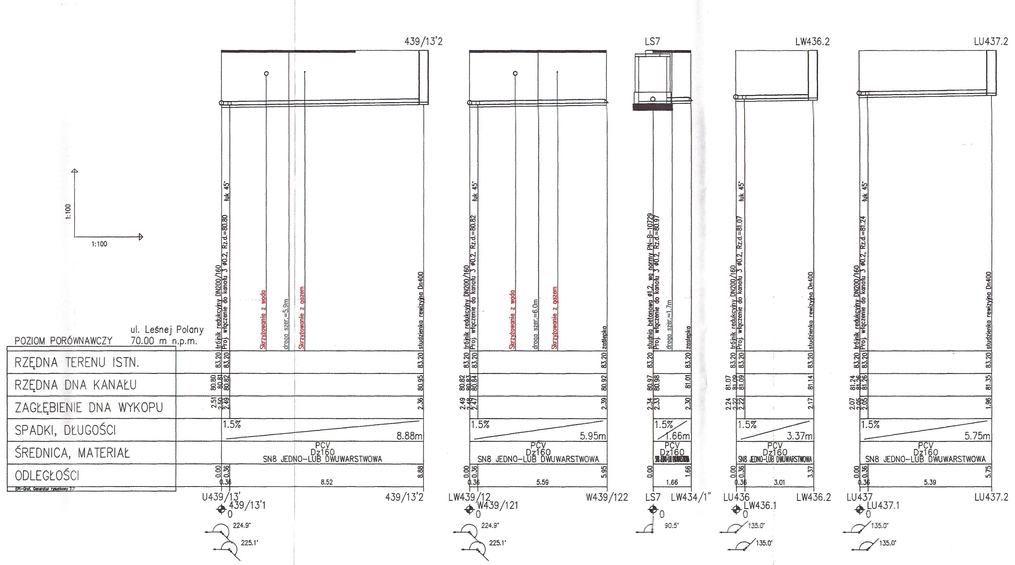

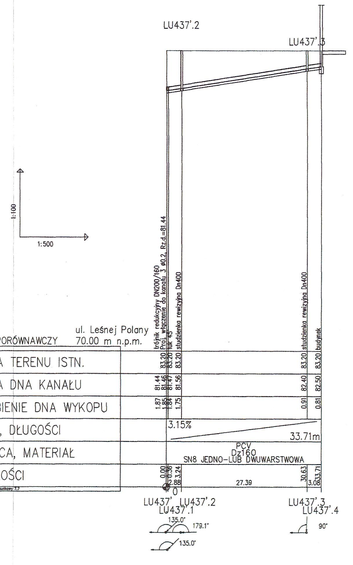

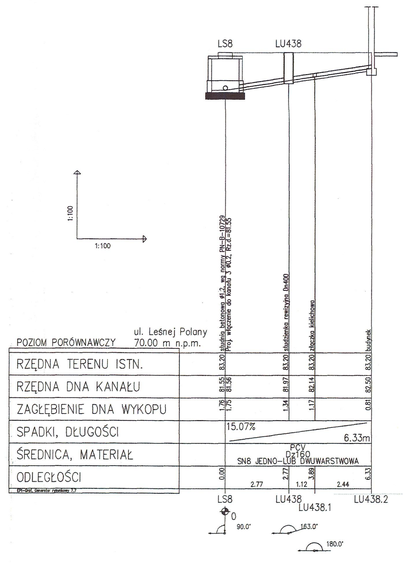

Legenda

L....– ul. Leśna Polana
....W....–wysięg
....U....–przykanalik uzgodniony
.....000/00–numer ewidencyjny działki
T....–punkt rurociagu tłocznego
S....–studnia
P....–przepompownia

Przykład:

LW434/3–kanał w ul. Leśna Polana, wysięg do działki o numerze ewidencyjnym 434/3

Kolorem czerwonym oznaczono skrzyżowania z istniejącą oraz projektowaną infrastrukturą


Uwaga:

Przed przystąpieniem do robót należy sprawdzić rzędne istniejącego uzbrojenia

POWIELANIE I KOPIOWANIE BEZ ZGODY CENTRUM TECHNIKI BUDOWNICTWA KOMUNALNEGO EKOTECHNIKA ZABRONIONE

CENTRUM TECHNIKI BUDOWNICTWA KOMUNALNEGO EKOTECHNIKA Spółka z o.o., ul.Srebrna 16, 00-810 Warszawa				
INWESTOR:	GMINA IZABELIN – Izabelin ul. 3-go Maja 42			
OBIEKT:	SIEĆ KANALIZACJI SANITARNEJ W GMINIE IZABELIN – TOM I			
NAZWA RYS.	Profile przykanalików i wysięgów kanału grawitacyjnego T8 – odcinek LS6–LS8 – ul. Leśnej Polany, Truskaw–Helenówek			
PROJEKTOWAŁ:	ANDRZEJ BRAUN	514/66/Ww		TECHNOLOGIA
OPRACOWAŁ				BUD.–WYK.
OPRACOWAŁ	mgr inż. Agnieszka Kuter Krajewska			SKALA: 1:100/100;500
SPRAWDZIŁ	mgr inż. WACŁAW PAJDZIŃSKI	1208/73/Ww		DATA: IV. 2007
FUNKCJA	IMIĘ I NAZWISKO	NR UPRAWNIEŃ	PODPIS	NR RYS. 2.15

IZABELIN PÓŁNOCNY

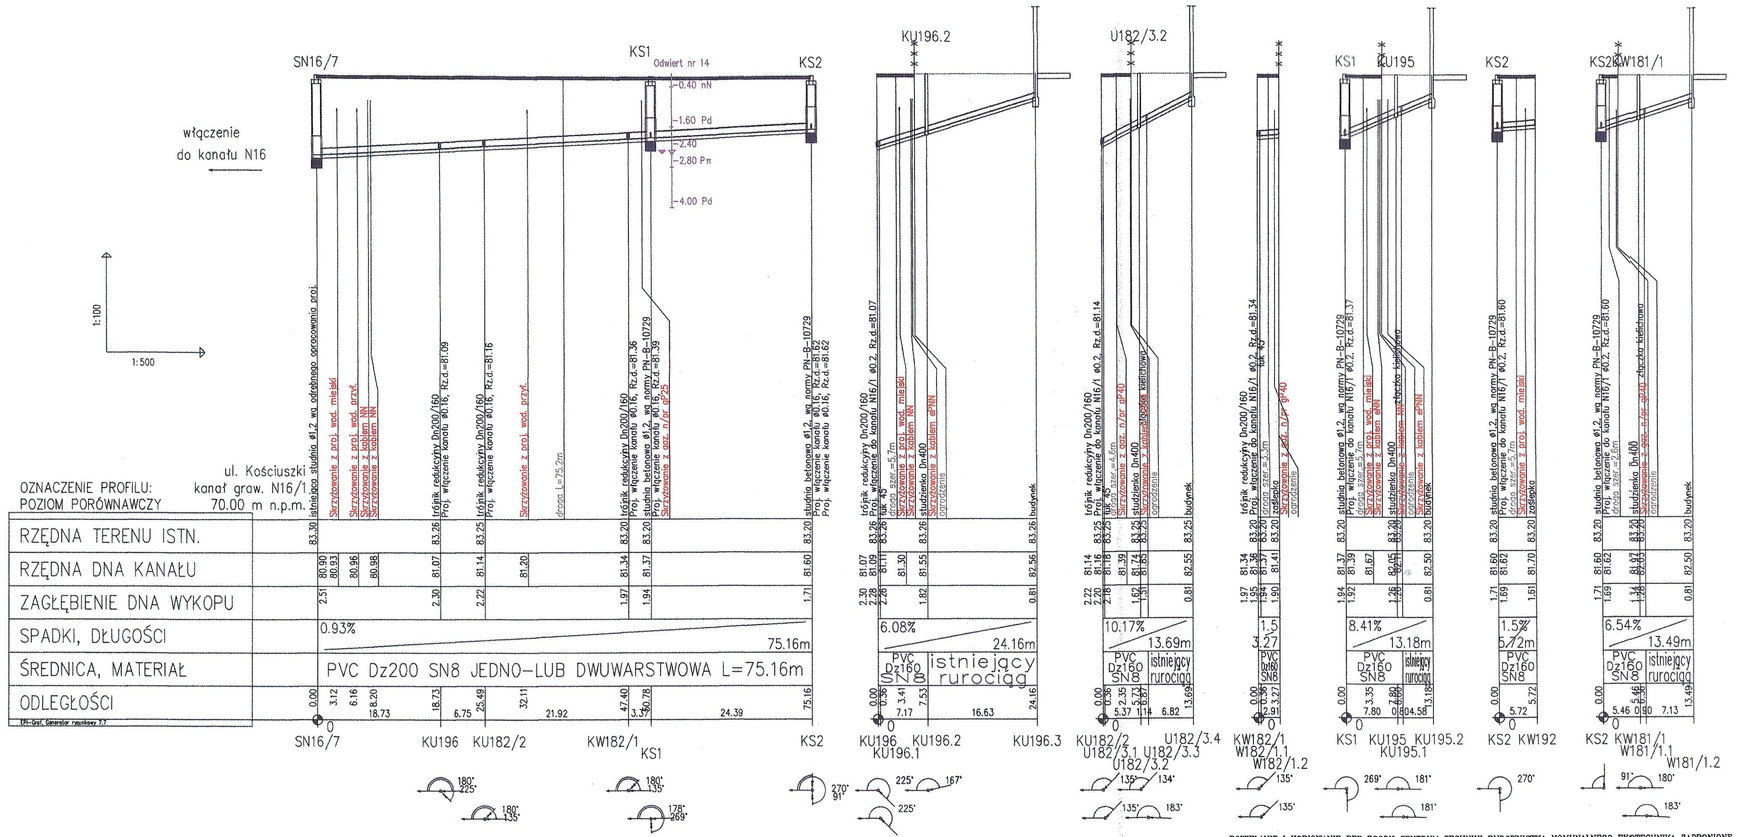

Legenda

K....– ul. Kościuszki
....W....–wysięg
....U....–przykanalik uzgodniony
.....000/00–numer ewidencyjny działki
T....–punkt rurociagu tłocznego
S....–studnia
P....–przepompownia

Przykład:

KW182/1–kanał w ul. Kościuszki, wysięg do działki o numerze ewidencyjnym 182/1

Kolorem czerwonym oznaczono skrzyżowania z istniejącą oraz projektowaną infrastrukturą


Uwaga:

Przed przystąpieniem do robót należy sprawdzić rzędne istniejącego uzbrojenia

POWIELANIE I KOPIOWANIE BEZ ZGODY CENTRUM TECHNIKI BUDOWNICTWA KOMUNALNEGO EKOTECHNIKA ZABRONIONE.

CENTRUM TECHNIKI BUDOWNICTWA KOMUNALNEGO EKOTECHNIKA
Spółka z o.o., ul.Srebrna 16, 00-810 Warszawa

INWESTOR:	GMINA IZABELIN – Izabelin ul. 3-go Maja 42			
OBIEKT:	SIEĆ KANALIZACJI SANITARNEJ W GMINIE IZABELIN – TOM I			
NAZWA RYS.	Profil kanału grawitacyjnego N16/1 wraz z przykanalikami i wysięgami – ul. Kościuszki Izabelin Płn.			
PROJEKTOWAŁ	mgr inż. ANDRZEJ BRAUN	514/66/Ww		BRANŻA: TECHNOLOGIA
OPRACOWAŁ				STADIUM: BUD.-WYK.
OPRACOWAŁ	mgr inż. Agnieszka Kuter Krajewska			SKALA: 1:100/500
SPRAWDZIŁ	mgr inż. WACŁAW PAJDZIŃSKI	1208/73/Ww		DATA: IV. 2007
FUNKCJA	IMIĘ I NAZWISKO	NR UPRAWNIEŃ	PODPIS	NR RYS: 2.1

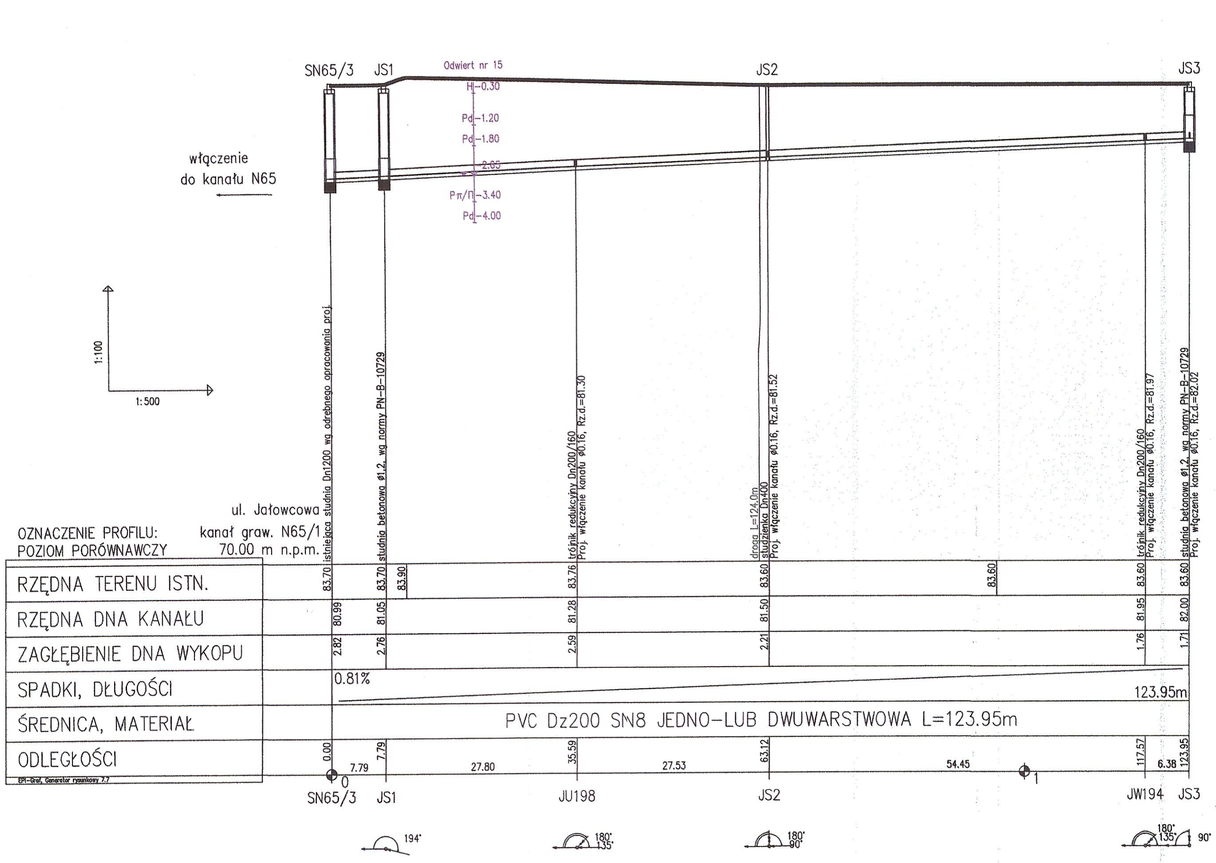



Legenda

J....– ul. Jałowcowa
....W....–wysięg
....U....–przykanalik uzgodniony
.....000/00–numer ewidencyjny działki
T....–punkt rurociagu tłocznego
S....–studnia
P....–przepompownia

Przykład:

JW194–kanał w ul. Jałowcowej, wysięg do działki o numerze ewidencyjnym 194


Kolorem czerwonym oznaczono skrzyżowania z istniejącą oraz projektowaną infrastrukturą

Uwaga:

Przed przystąpieniem do robót należy sprawdzić rzędne istniejącego uzbrojenia

	CENTRUM TECHNIKI BUDOWNICTWA KOMUNALNEGO EKOTECHNIKA Spółka z o.o., ul.Srebrna 16, 00-810 Warszawa			
INWESTOR:	GMINA IZABELIN – Izabelin ul. 3-go Maja 42			
OBIEKT:	SIEĆ KANALIZACJI SANITARNEJ W GMINIE IZABELIN – TOM I			
NAZWA RYS.	Profil kanału grawitacyjnego N65/1 wraz z przykanalikami i wysięgami – ul. Jałowcowa Izabelin Płn.			
PROJEKTOWAŁ	mgr inż. ANDRZEJ BRAUN	514/66/Ww		BRANŻA: TECHNOLOGIA
OPRACOWAŁ				STADIUM: BUD.–WYK.
OPRACOWAŁ	mgr inż. Agnieszka Kuter Krajewska			SKALA: 1:100/500
SPRAWDZIŁ	mgr inż. WACŁAW PAJDZIŃSKI	1208/73/Ww		DATA: IV. 2007
FUNKCJA	IMIĘ I NAZWISKO	NR UPRAWNIEŃ	PODPIS	NR RYS: 2.2

POWIELANIE I KOPIOWANIE BEZ ZGODY CENTRUM TECHNIKI BUDOWNICTWA KOMUNALNEGO EKOTECHNIKA ZABRONIONE.

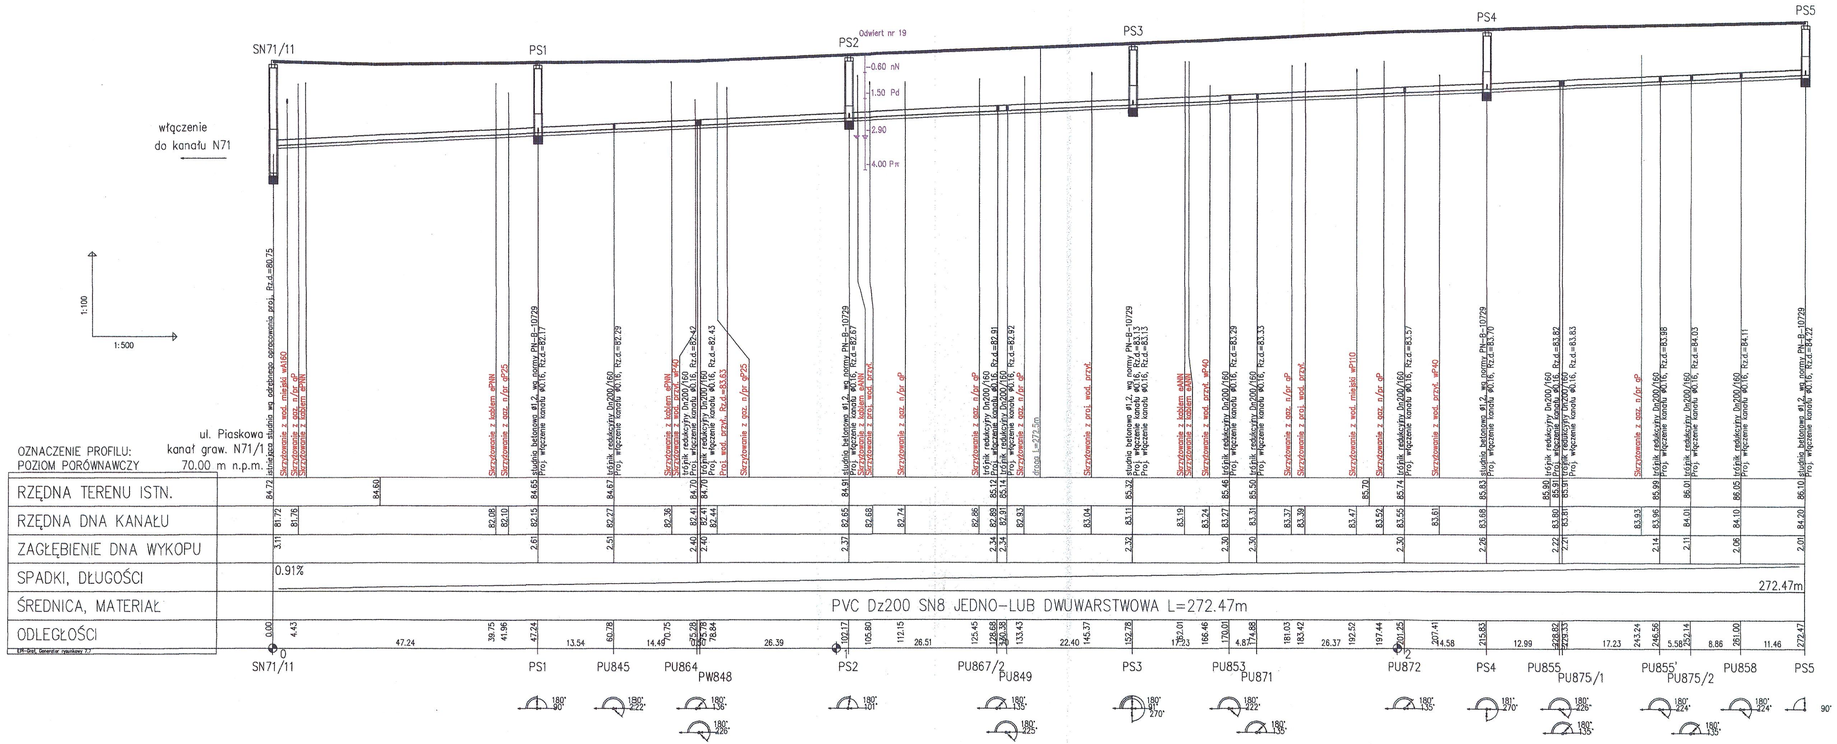

Legenda

P....– ul. Piaskowa
....W....–wysięg
....U....–przykanalik uzgodniony
.....000/00–numer ewidencyjny działki
T....–punkt rurociągu tłocznego
S....–studnia
P....–przepompownia

Przykład:

PW848–kanał w ul. Piaskowej, wysięg
do działki o numerze ewidencyjnym 848


Kolorem czerwonym oznaczono skrzyżowania
z istniejącą oraz projektowaną infrastrukturą

Uwaga:

Przed przystąpieniem do robót należy
sprawdzić rzędne istniejącego uzbrojenia

	CENTRUM TECHNIKI BUDOWNICTWA KOMUNALNEGO EKOTECHNIKA Spółka z o.o., ul.Srebrna 16, 00-810 Warszawa			
INWESTOR:	GMINA IZABELIN – Izabelin ul. 3-go Maja 42			
OBIEKT:	SIEĆ KANALIZACJI SANITARNEJ W GMINIE IZABELIN – TOM I			
NAZWA RYS.	Profil kanału grawitacyjnego N71/1 – ul. Piaskowa Izabelin Ptn.			
PROJEKTOWAŁ	mgr inż. ANDRZEJ BRAUN	514/66/Ww		BRANŻA: TECHNOLOGIA
OPRACOWAŁ				STADIUM: BUD.-WYK.
OPRACOWAŁ	mgr inż. Agnieszka Kuter Krajewska			SKALA: 1:100/500
SPRAWDZIŁ	mgr inż. WACŁAW PAJDZIŃSKI	1208/73/Ww		DATA: IV. 2007
FUNKCJA	IMIĘ I NAZWISKO	NR UPRAWNIEŃ	PODPIS	NR RYS: 2.3

POWIELANIE I KOPIOWANIE BEZ ZGODY CENTRUM TECHNIKI BUDOWNICTWA KOMUNALNEGO EKOTECHNIKA ZABRONIONE.

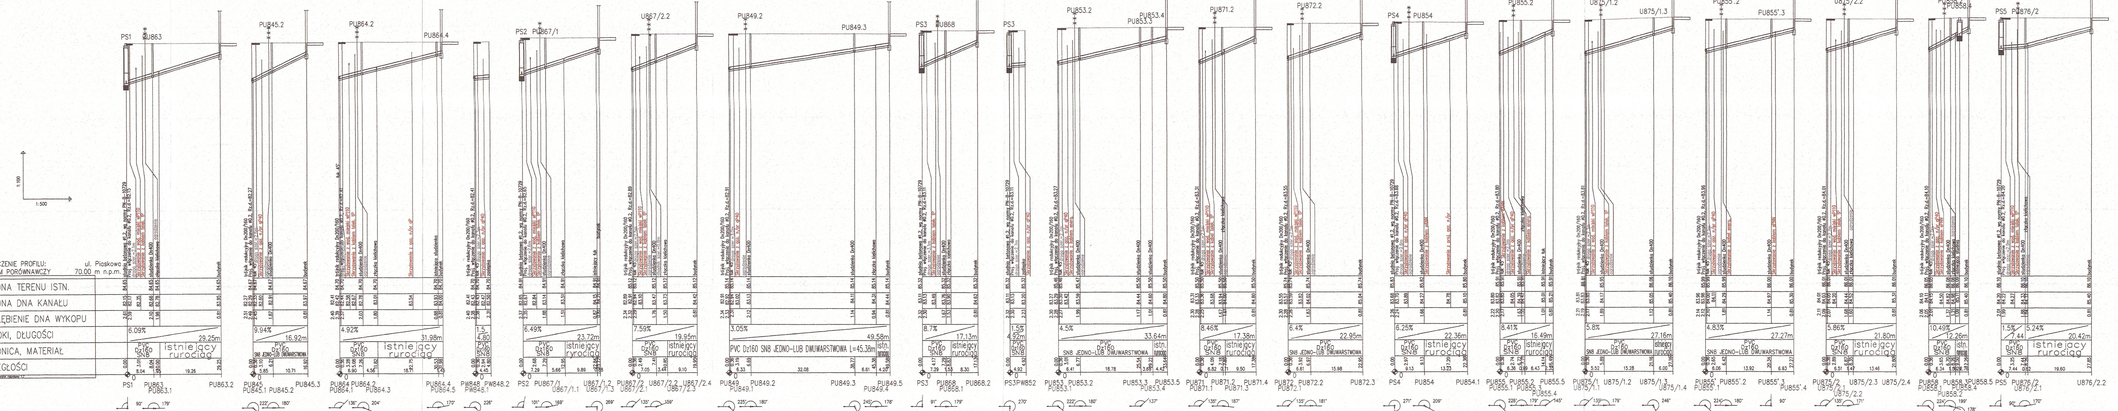

Legenda

P....– ul. Piaskowa
....W....–wysięg
....U....–przykanalik uzgodniony
.....000/00–numer ewidencyjny działki
T....–punkt rurociągu tłocznego
S....–studnia
P....–przepompownia

Przykład:

PW848–kanał w ul. Piaskowej, wysięg do działki o numerze ewidencyjnym 848


Kolorem czerwonym oznaczono skrzyżowania z istniejącą oraz projektowaną infrastrukturą

Uwaga:

Przed przystąpieniem do robót należy sprawdzić rzędne istniejącego uzbrojenia

CENTRUM TECHNIKI BUDOWNICTWA KOMUNALNEGO EKOTECHNIKA
Spółka z o.o., ul.Srebrna 16, 00-810 Warszawa

INWESTOR:	GMINA IZABELIN – Izabelin ul. 3-go Maja 42	
OBIEKT:	SIEĆ KANALIZACJI SANITARNEJ W GMINIE IZABELIN – TOM I	
NAZWA RYS.	Profile przykanalików i wysięgów kanału grawitacyjnego N71/1 ul. Piaskowa, Izabelin Etn.	
PROJEKTOWAŁ:	mgr inż. MARZEŁ BRAUN 914/68/94	PODPIS: TECHNOLOGIA
OPRACOWAŁ:		BUD.–WYK.
OPRACOWAŁ:	mgr inż. Agnieszka Kuter Krojewska	SKALA: 1:100/500
SPRAWDZIŁ:	WACŁAW. PAJĄZDZIŃSKI 1256/73/94	DATA: IV. 2007
FUNKCJA	IMIĘ I NAZWISKO NR UPRAWNIEŃ	PODPIS: NR RYS. 2-3a

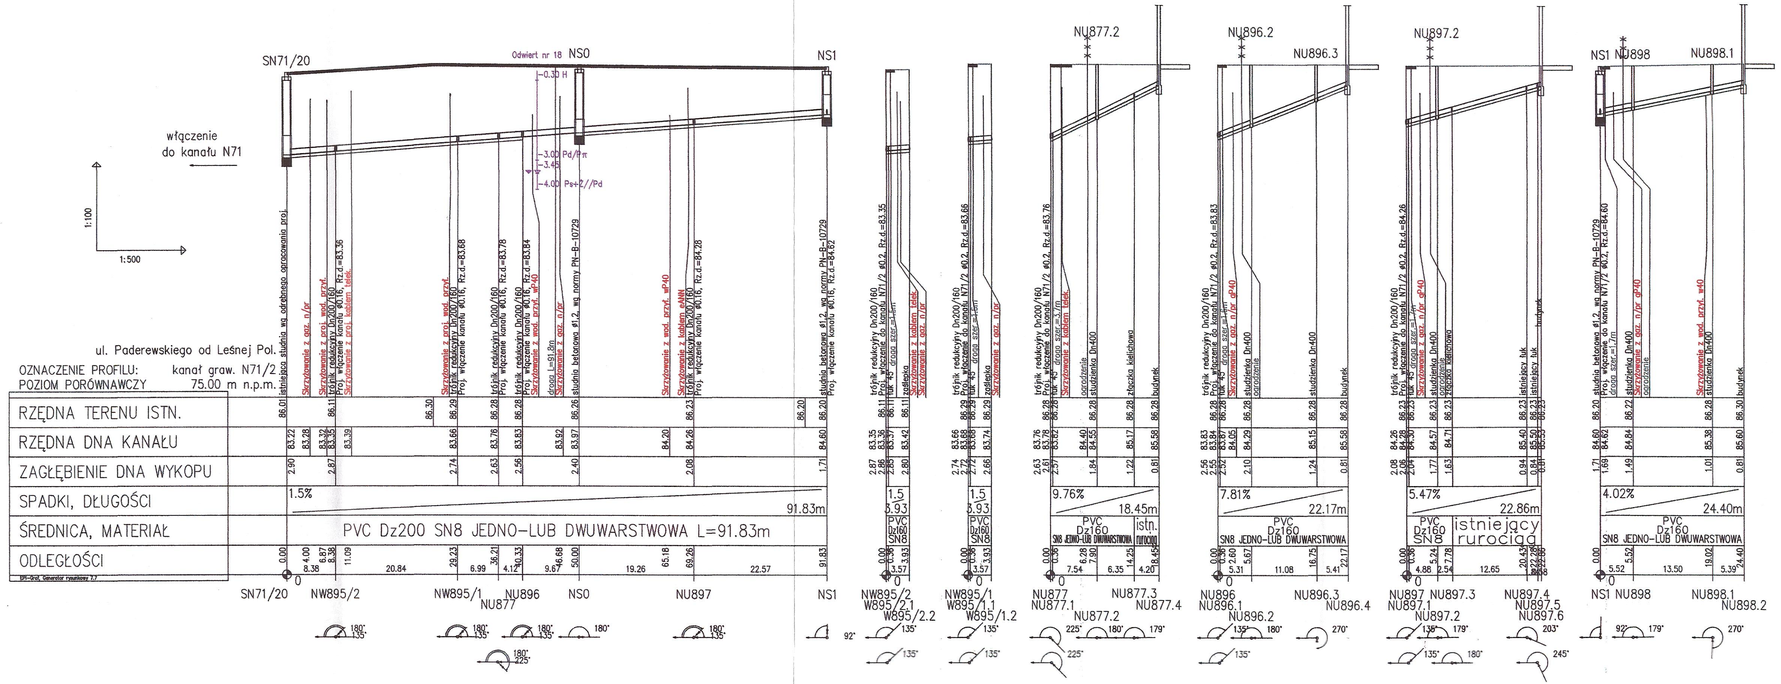

Legenda

N....– Izabelin Płn.
....W....–wysięg
....U....–przykanalik uzgodniony
.....000/00–numer ewidencyjny działki
T....–punkt rurociagu tłocznego
S....–studnia
P....–przepompownia

Przykład:

NW894–kanał w ul. Paderewskiego, wysięg do działki o numerze ewidencyjnym 894

Kolorem czerwonym oznaczono skrzyżowania z istniejącą oraz projektowaną infrastrukturą

Uwaga:


Przed przystąpieniem do robót należy sprawdzić rzędne istniejącego uzbrojenia

POWIELANIE I KOPIOWANIE BEZ ZGODY CENTRUM TECHNIKI BUDOWNICTWA KOMUNALNEGO EKOTECHNIKA ZABRONIONE.

CENTRUM TECHNIKI BUDOWNICTWA KOMUNALNEGO EKOTECHNIKA
Spółka z o.o., ul.Srebrna 16, 00-810 Warszawa

INWESTOR:	GMINA IZABELIN – Izabelin ul. 3-go Maja 42			
OBIEKT:	SIEĆ KANALIZACJI SANITARNEJ W GMINIE IZABELIN – TOM I			
NAZWA RYS.	Profil kanału grawitacyjnego N71/2 wraz z przykanalikami i wysięgami – ul. Paderewskiego-Izabelin Płn.			
PROJEKTOWAŁ	mgr inż. ANDRZEJ BRAUN	514/66/Ww		BRANŻA: TECHNOLOGIA
OPRACOWAŁ				STADIUM: BUD.–WYK.
OPRACOWAŁ	mgr inż. Agnieszka Kuter Krajewska			SKALA: 1:100/500
SPRAWDZIŁ	mgr inż. WACŁAW PAJDZIŃSKI	1206/73/Ww		DATA: IV. 2007
FUNKCJA	IMIĘ I NAZWISKO	NR UPRAWNIEŃ	PODPIS	NR RYS: 2.4

Ekotechnika Instytucja od 1957

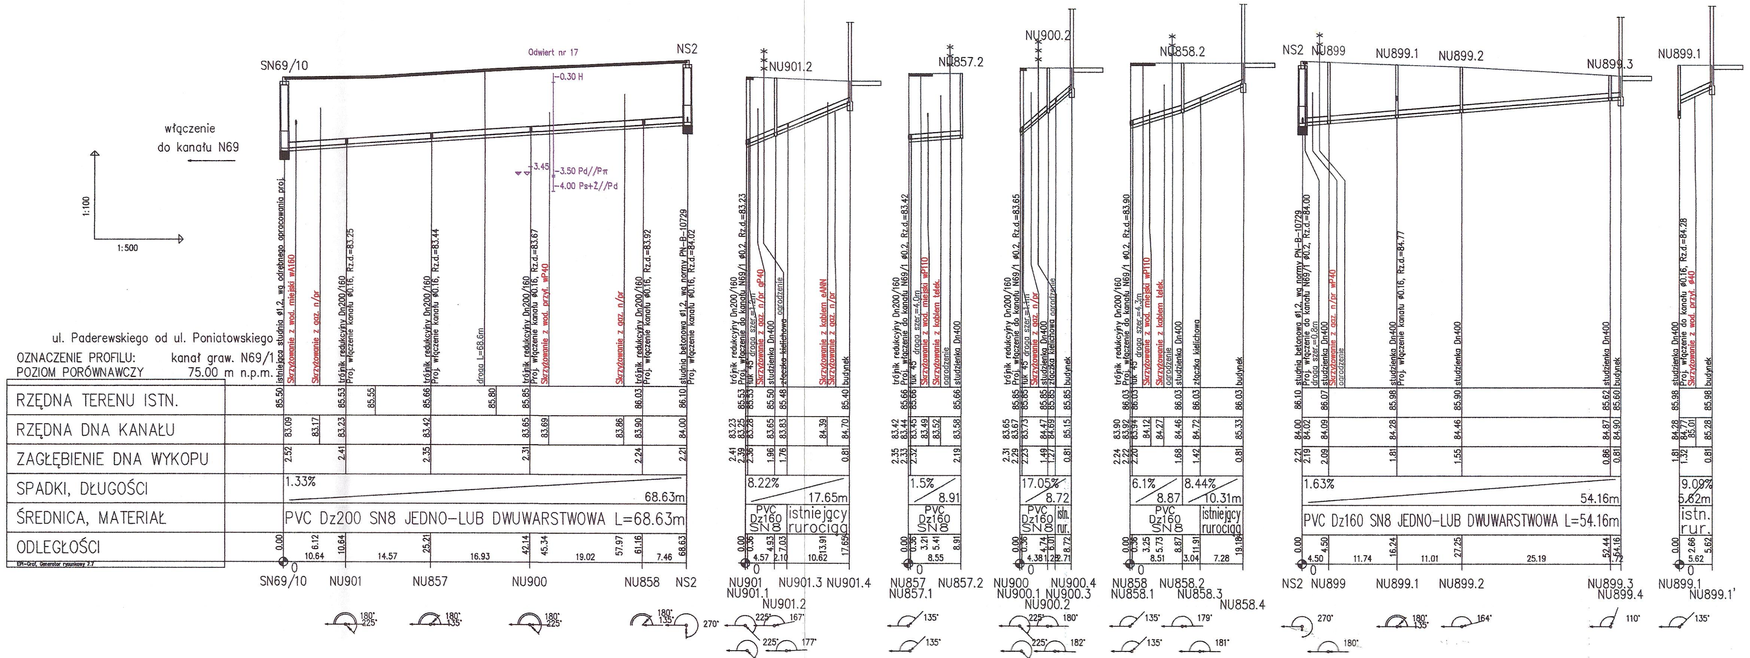

Legenda

N....– Izabelin Płn.
....W....–wysięg
....U....–przykanalik uzgodniony
.....000/00–numer ewidencyjny działki
T....–punkt rurociagu tłocznego
S....–studnia
P....–przepompownia

Przykład:

NU857–kanał w ul. Paderewskiego, przykanalik do działki o numerze ewidencyjnym 857


Kolorem czerwonym oznaczono skrzyżowania z istniejącą oraz projektowaną infrastrukturą

Uwaga:

Przed przystąpieniem do robót należy sprawdzić rzędne istniejącego uzbrojenia

POWIELANIE I KOPIOWANIE BEZ ZGODY CENTRUM TECHNIKI BUDOWNICTWA KOMUNALNEGO EKOTECHNIKA ZABRONIONE.

	CENTRUM TECHNIKI BUDOWNICTWA KOMUNALNEGO EKOTECHNIKA Spółka z o.o., ul.Srebrna 16, 00-810 Warszawa			
INWESTOR:	GMINA IZABELIN – Izabelin ul. 3-go Maja 42			
OBIEKT:	SIEĆ KANALIZACJI SANITARNEJ W GMINIE IZABELIN – TOM I			
NAZWA RYS.	Profil kanału grawitacyjnego N69/1 wraz z przykanalikami i wysięgami – ul. Paderewskiego Izabelin Płn.			
PROJEKTOWAŁ	mgr inż. ANDRZEJ BRAUN	514/66/Ww		BRANŻA: TECHNOLOGIA
OPRACOWAŁ				STADIUM: BUD.–WYK.
OPRACOWAŁ	mgr inż. Agnieszka Kuter Krajewska			SKALA: 1:100/500
SPRAWDZIŁ	mgr inż. WACŁAW PAJDZIŃSKI	1208/73/Ww		DATA: IV. 2007
FUNKCJA	IMIĘ I NAZWISKO	NR UPRAWNIEŃ	PODPIS	NR RYS: 2.5

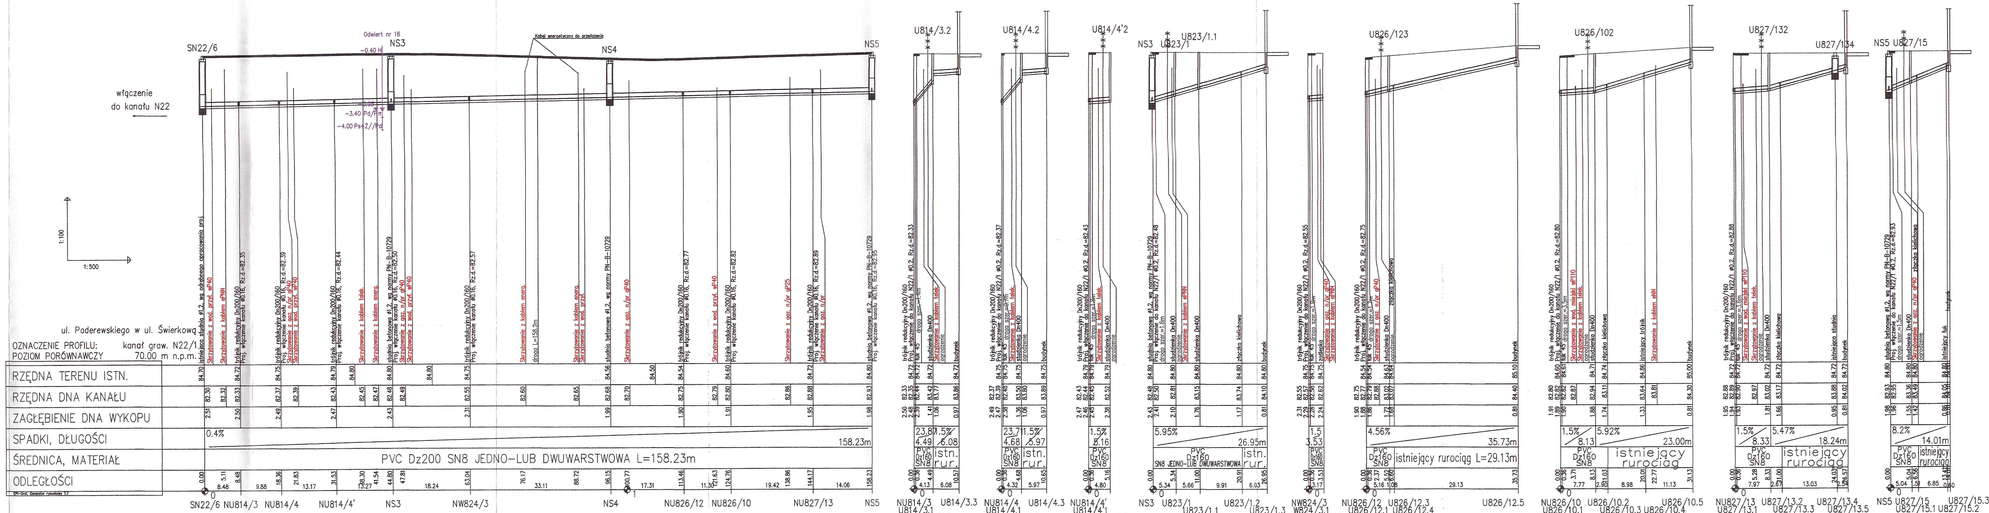

Legenda

N....– Izabelin Płn.
....W....–wysięg
....U....–przykanalik uzgodniony
.....000/00–numer ewidencyjny działki
T....–punkt rurociągu tłocznego
S....–studnia
P....–przepompownia

Przykład:

NU814/3–kanał w ul. Paderewskiego, przykanalik do działki o numerze ewidencyjnym 814/3


Kolorem czerwonym oznaczono skrzyżowania z istniejącą oraz projektowaną infrastrukturą

Uwaga:

Przed przystąpieniem do robót należy sprawdzić rzędne istniejącego uzbrojenia

	CENTRUM TECHNIKI BUDOWNICTWA KOMUNALNEGO EKOTECHNIKA Spółka z o.o., ul.Srebrna 16, 00-810 Warszawa			
INWESTOR:	GMINA IZABELIN – Izabelin ul. 3-go Maja 42			
OBIEKT:	SIEĆ KANALIZACJI SANITARNEJ W GMINIE IZABELIN – TOM I			
NAZWA RYS.	Profil kanału grawitacyjnego N22/1 wraz z przykanalikami i wysięgami – ul. Paderewskiego Izabelin Płn.			
PROJEKTOWAŁ:	mgr inż. ANDRZEJ BRAUN	514/86/W	BRANŻA:	TECHNOLOGIA
OPRACOWAŁ:			NR ARCH.:	BUD.–WYK.
OPRACOWAŁ:	mgr inż. Agnieszka Kuter Krajewska		SKALA:	1:100/500
SPRAWDZIŁ:	mgr inż. WACŁAW PAJDZIŃSKI	1208/73/Ww	DATA:	IV. 2007
FUNKCJA	IMIĘ I NAZWISKO	NR UPRAWNIEŃ	PODPIS	NR RYS. 2.6

POWIELANIE I KOPIOWANIE BEZ ZGODY CENTRUM TECHNIKI BUDOWNICTWA KOMUNALNEGO EKOTECHNIKA ZABRONIONE.

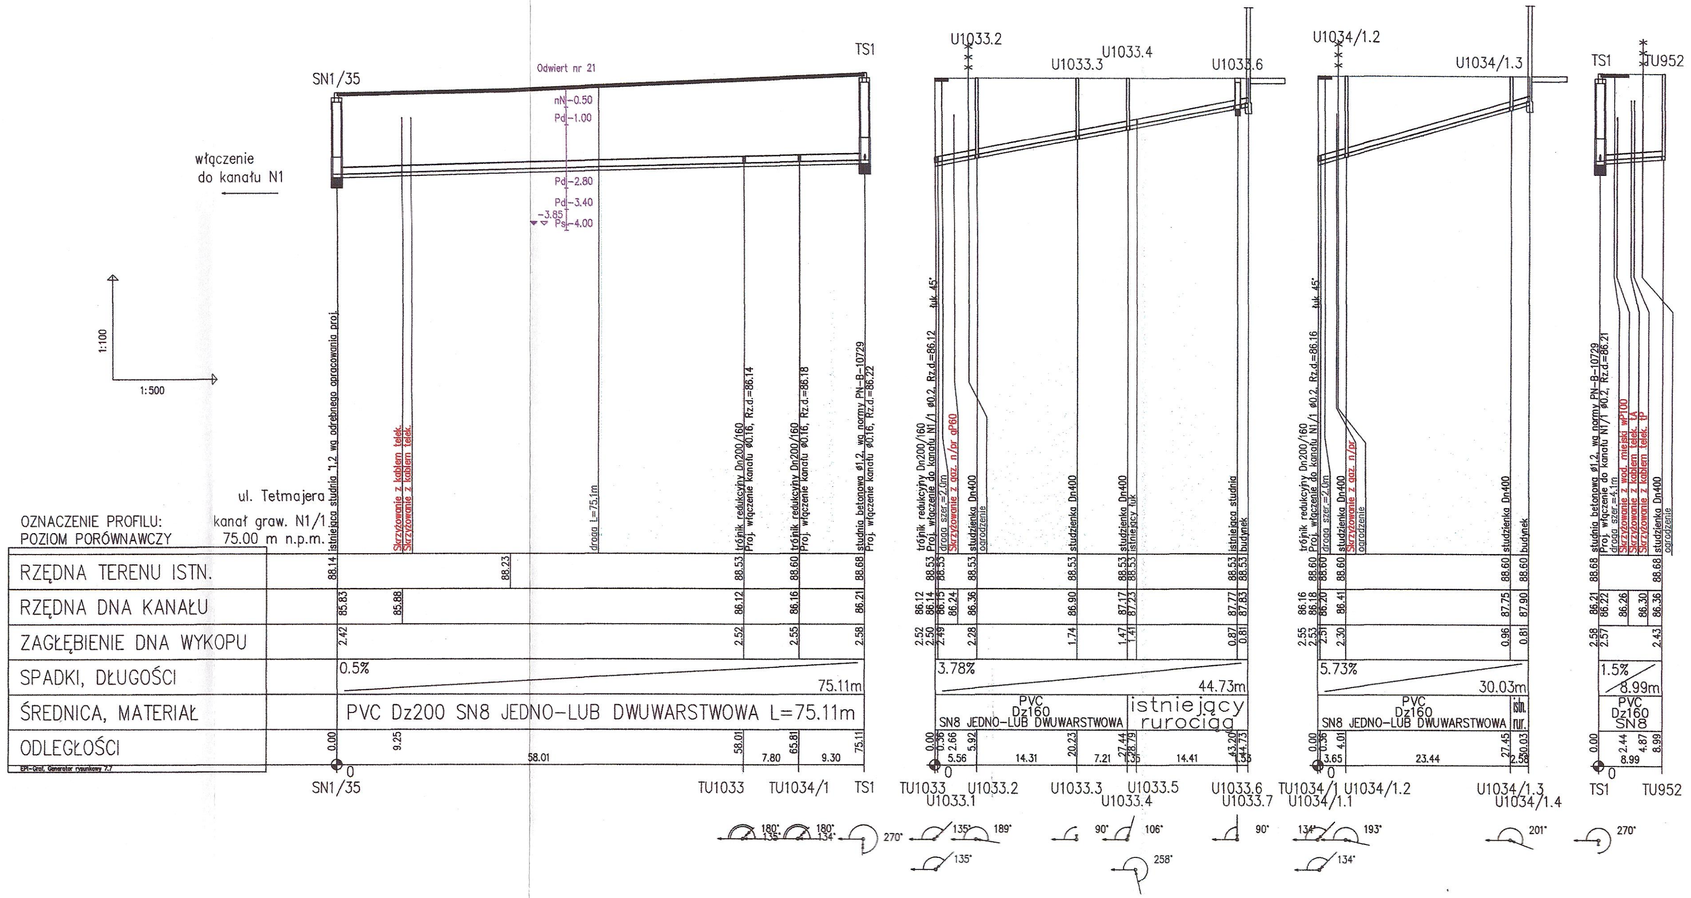

Legenda

T....– ul. Tetmajera
....W....–wysięg
....U....–przykanalik uzgodniony
.....000/00–numer ewidencyjny działki
T....–punkt rurociagu tłocznego
S....–studnia
P....–przepompownia

Przykład:

TU1033–kanał w ul. Tetmajera, przykanalik do działki o numerze ewidencyjnym 1033


Kolorem czerwonym oznaczono skrzyżowania z istniejącą oraz projektowaną infrastrukturą

Uwaga:

Przed przystąpieniem do robót należy sprawdzić rzędne istniejącego uzbrojenia

CENTRUM TECHNIKI BUDOWNICTWA KOMUNALNEGO EKOTECHNIKA Spółka z o.o., ul.Srebrna 16, 00-810 Warszawa				
INWESTOR:	GMINA IZABELIN – Izabelin ul. 3-go Maja 42			
OBIEKT:	SIEĆ KANALIZACJI SANITARNEJ W GMINIE IZABELIN – TOM I			
NAZWA RYS.	Profil kanału grawitacyjnego N1/1 wraz z przykanalikami i wysiegami – ul. Tetmajera Izabelin Płn.			
PROJEKTOWAŁ	mgr inż. ANDRZEJ BRAUN	514/66/Ww		BRANŻA: TECHNOLOGIA
OPRACOWAŁ				STADIUM: BUD.–WYK.
OPRACOWAŁ	mgr inż. Agnieszka Kuter Krajewska			SKALA: 1:100/500
SPRAWDZIŁ	mgr inż. WACŁAW PAJDZIŃSKI	1208/73/Ww		DATA: IV. 2007
FUNKCJA	IMIĘ I NAZWISKO	NR UPRAWNIEŃ	PODPIS	NR RYS: 2.7

POWIELANIE I KOPIOWANIE BEZ ZGODY CENTRUM TECHNIKI BUDOWNICTWA KOMUNALNEGO EKOTECHNIKA ZABRONIONE.

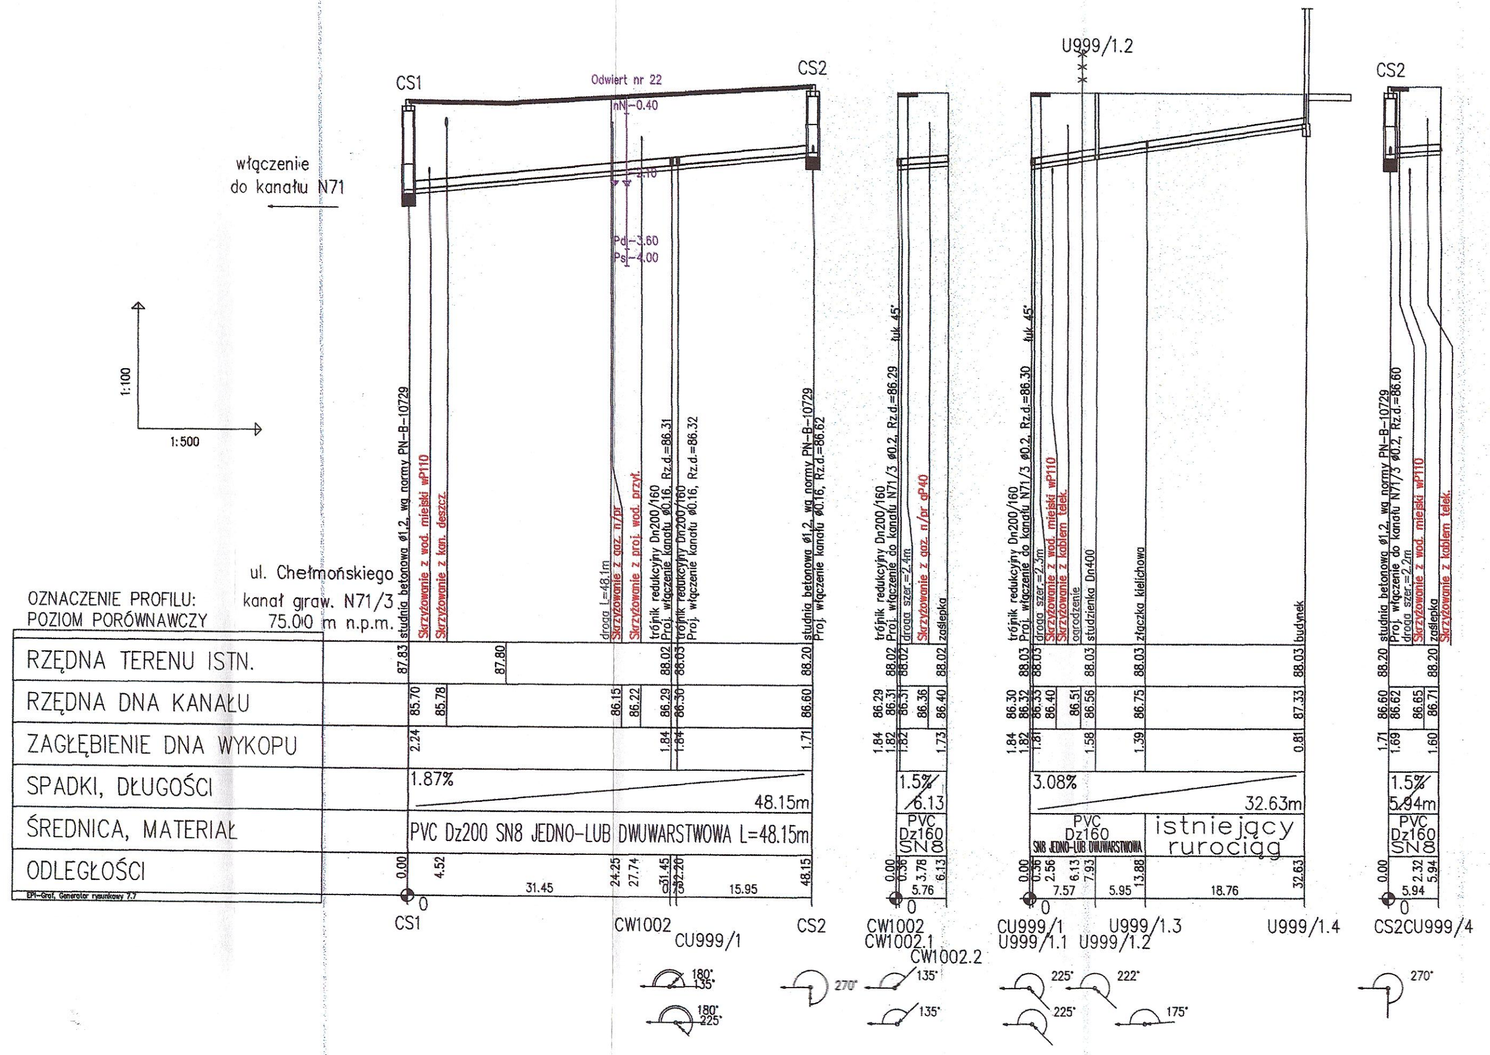

Legenda

C....– ul. Chełmońskiego
....W....–wysięg
....U....–przykanalik uzgodniony
.....000/00–numer ewidencyjny działki
T....–punkt rurociagu tłocznego
S....–studnia
P....–przepompownia

Przykład:

CW1002–kanał w ul. Chełmońskiego, wysięg do działki o numerze ewidencyjnym 1002


Kolorem czerwonym oznaczono skrzyżowania z istniejącą oraz projektowaną infrastrukturą

Uwaga:

Przed przystąpieniem do robót należy sprawdzić rzędne istniejącego uzbrojenia

CENTRUM TECHNIKI BUDOWNICTWA KOMUNALNEGO EKOTECHNIKA Spółka z o.o., ul.Srebrna 16, 00–810 Warszawa				
INWESTOR:	GMINA IZABELIN – Izabelin ul. 3–go Maja 42			
OBIEKT:	SIEĆ KANALIZACJI SANITARNEJ W GMINIE IZABELIN – TOM I			
NAZWA RYS.	Profil kanału grawitacyjnego N71/3 wraz z przykanalikami i wysiegami – ul. Chełmońskiego Izabelin Płn.			
PROJEKTOWAŁ	mgr inż. ANDRZEJ BRAUN	514/66/Ww		BRANŻA: TECHNOLOGIA
OPRACOWAŁ				STADIUM: BUD.–WYK.
OPRACOWAŁ	mgr inż. Agnieszka Kuter Krajewska			SKALA: 1:100/500
SPRAWDZIŁ	mgr inż. WACŁAW PAJDZIŃSKI	1208/73/Ww		DATA: IV. 2007
FUNKCJA	IMIĘ I NAZWISKO	NR UPRAWNIEŃ	PODPIS	NR RYS: 2.8

POWIELANIE I KOPIOWANIE BEZ ZGODY CENTRUM TECHNIKI BUDOWNICTWA KOMUNALNEGO EKOTECHNIKA ZABRONIONE.

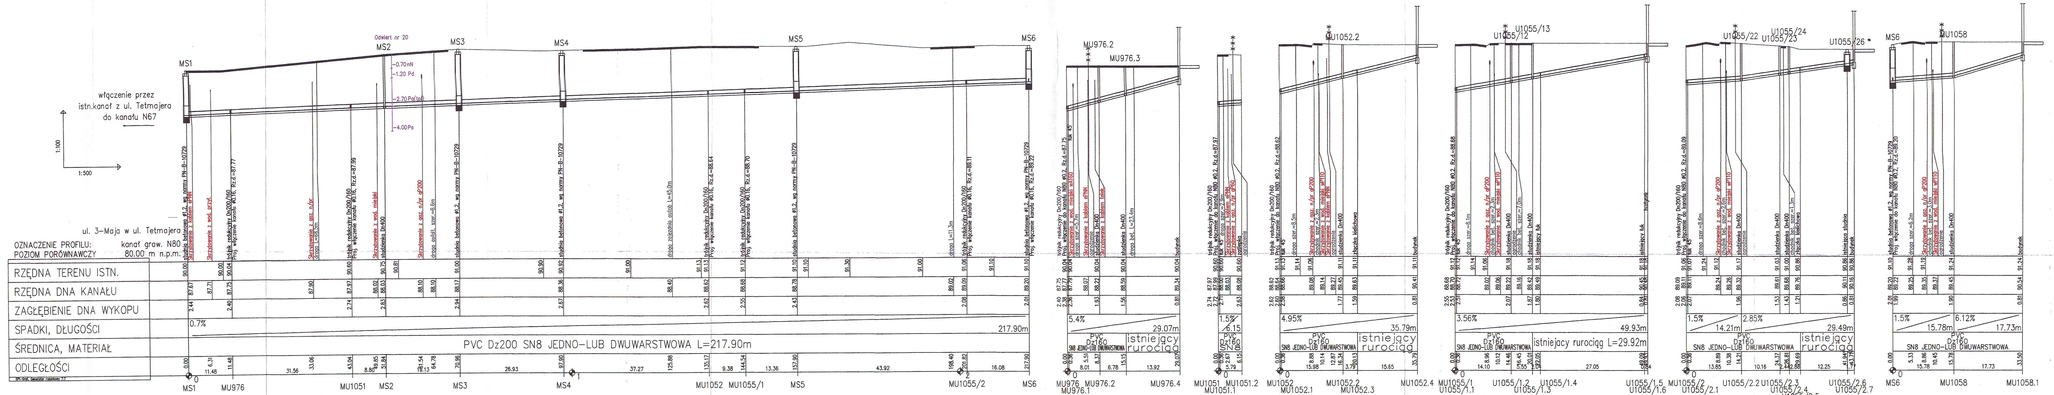

Legenda

M....– ul. 3-go Maja
....W....–wysięg
....U....–przykanalik uzgodniony
.....000/00–numer ewidencyjny działki
T....–punkt rurociągu tłocznego
S....–studnia
P....–przepompownia

Przykład:

MU976–kanał w ul. 3-go Maja, przykanalik do działki o numerze ewidencyjnym 976

Kolorem czerwonym oznaczono skrzyżowania z istniejącą oraz projektowaną infrastrukturą


Uwaga:

Przed przystąpieniem do robót należy sprawdzić rzędne istniejącego uzbrojenia

POWIELANIE I ROZPOWSZECHNIANIE BEZ ZGODY CENTRUM TECHNIKI BUDOWNICTWA KOMUNALNEGO EKOTECHNIKA ZABRONIONE.

CENTRUM TECHNIKI BUDOWNICTWA KOMUNALNEGO EKOTECHNIKA
Spółka z o.o. ul.Srebrna 16, 00-810 Warszawa

INWESTOR:	GMINA IZABELIN – Izabelin ul. 3-go Maja 42		
OBIEKT:	SIEĆ KANALIZACJI SANITARNEJ W GMINIE IZABELIN – TOM I		
NAZWA RYS.	Profil kanału grawitacyjnego N80 wraz z przykanalikami i wysięgami – ul. 3-go Maja Izabelin Płn.		
PROJEKTOWAŁ	ANDRZEJ BRAUN	TECHNOLOGIA	BUD.-WYK.
OPRACOWAŁ	Agnieszka Kuter Krojewska	SKALA	1:100/500
SPRAWDZIŁ	WACŁAW PAJDZIŃSKI 1206/73/Ww	DATA	IV. 2007
FUNKCJA	IMIĘ I NAZWISKO	NR UPRAWNIEŃ	PODPIS
NR RYS.			2.9

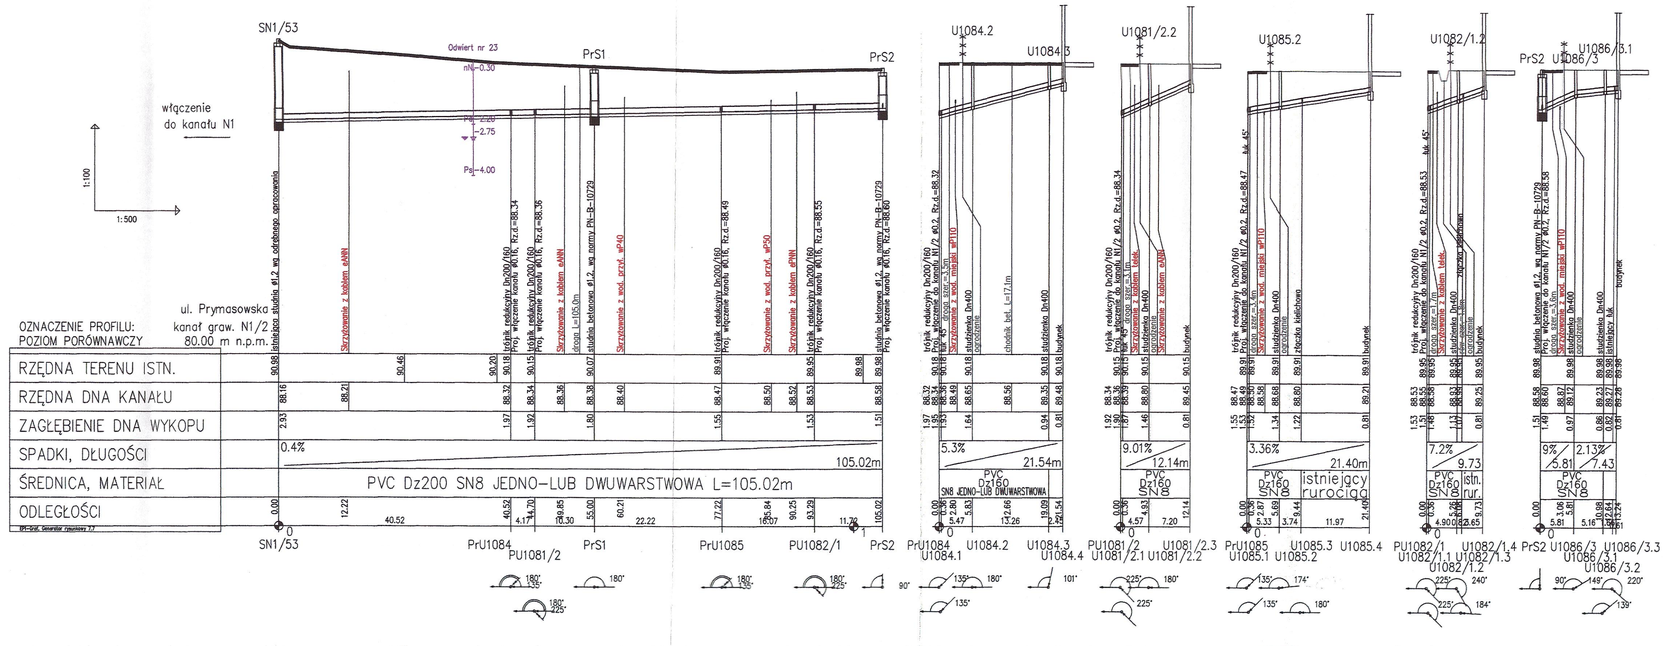

Legenda

Pr....– ul. Prymasowska
....W....–wysięg
....U....–przykanalik uzgodniony
.....000/00–numer ewidencyjny działki
T....–punkt rurociagu tłocznego
S....–studnia
P....–przepompownia

Przykład:

PrU1084–kanał w ul. Prymasowskiej, przykanalik do działki o numerze ewidencyjnym 1084

Kolorem czerwonym oznaczono skrzyżowania z istniejącą oraz projektowaną infrastrukturą


Uwaga:

Przed przystąpieniem do robót należy sprawdzić rzędne istniejącego uzbrojenia

POWIELANIE I KOPIOWANIE BEZ ZGODY CENTRUM TECHNIKI BUDOWNICTWA KOMUNALNEGO EKOTECHNIKA ZABRONIONE.

	CENTRUM TECHNIKI BUDOWNICTWA KOMUNALNEGO EKOTECHNIKA Spółka z o.o., ul.Srebrna 16, 00-810 Warszawa			
INWESTOR:	GMINA IZABELIN – Izabelin ul. 3-go Maja 42			
OBIEKT:	SIEĆ KANALIZACJI SANITARNEJ W GMINIE IZABELIN – TOM I			
NAZWA RYS.	Profil kanału grawitacyjnego N1/2 wraz z przykanalikami i wysięgami – ul. Prymasowska Izabelin Płn.			
PROJEKTOWAŁ	mgr inż. ANDRZEJ BRAUN	514/66/Ww		BRANŻA: TECHNOLOGIA
OPRACOWAŁ				FAZA/UW: BUD.–WYK.
OPRACOWAŁ	mgr inż. Agnieszka Kuter Krajewska			SKALA: 1:100/500
SPRAWDZIŁ	mgr inż. WACŁAW PAJDZIŃSKI	1208/73/Ww		DATA: IV. 2007
FUNKCJA	IMIĘ I NAZWISKO	NR UPRAWNIEŃ	PODPIS	NR RYS: 2.10

IZABELIN POŁUDNIOWY

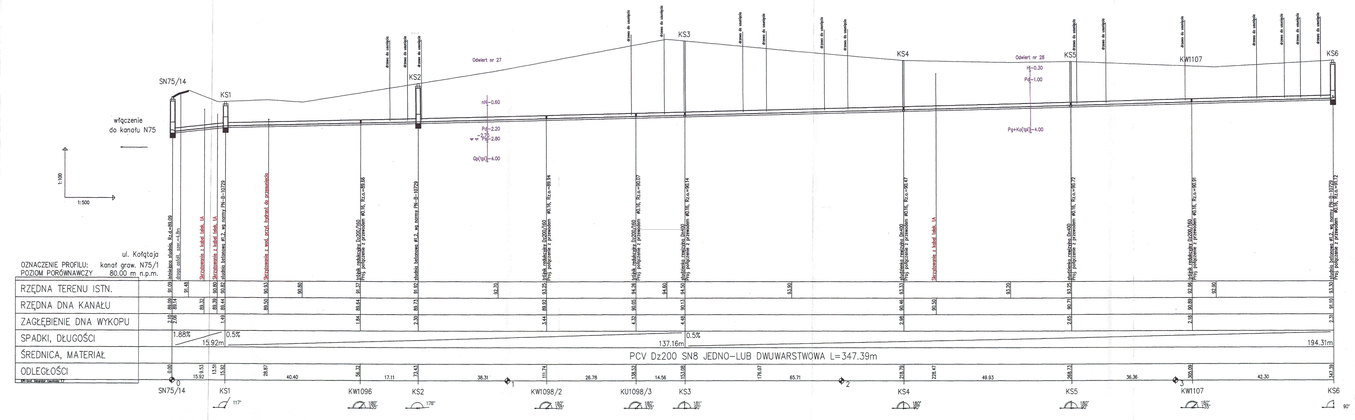

Legenda

K....– ul. Kołłątaja
....W....–wysięg
....U....–przykanalik uzgodniony
.....000/00–numer ewidencyjny działki
T....–punkt rurociągu tłocznego
S....–studnia
P....–przepompownia

Przykład:

KW1107–kanał w ul. Kołłątaja, wysięg do działki o numerze ewidencyjnym 1107

Kolorem czerwonym oznaczono skrzyżowania z istniejącą oraz projektowaną infrastrukturą


Uwaga:

Przed przystąpieniem do robót należy sprawdzić rzędne istniejącego uzbrojenia

INWESTOR:	GMINA IZABELIN – Izabelin ul. 3-go Maja 42		
OBIEKT:	SIEĆ KANALIZACJI SANITARNEJ W GMINIE IZABELIN – TOM 1		
NAZWA RYS:	Profil kanału grawitacyjnego N75/1 wraz z przykanalikami i wysięgami– ul. Kołłątaja Izabelin Pd.		
PROJEKTOWAŁ:	ANDRZEJ BRAUN	514/66/94	TECHNOLOGIA
OPRACOWAŁ:			BUD.–WYK.
OPRACOWAŁ:	mgr inż. Agnieszka Kuter Krajewska		1:100/500
SPRAWDZIŁ:	WACŁAW PAJDZIŃSKI	1206/73/94	IV. 2007
FUNKCJA	IMIĘ I NAZWISKO	NR UPRAWNIEŃ	PODPIS		2.1

CENTRUM TECHNIKI BUDOWNICTWA KOMUNALNEGO EKOTECHNIKA Spółka z o.o., ul.Srebrna 16, 00-810 Warszawa

POWIELANIE I ROZPOWSZECHNIANIE BEZ ZGODY CENTRUM TECHNIKI BUDOWNICTWA KOMUNALNEGO EKOTECHNIKA ZABRONIONE

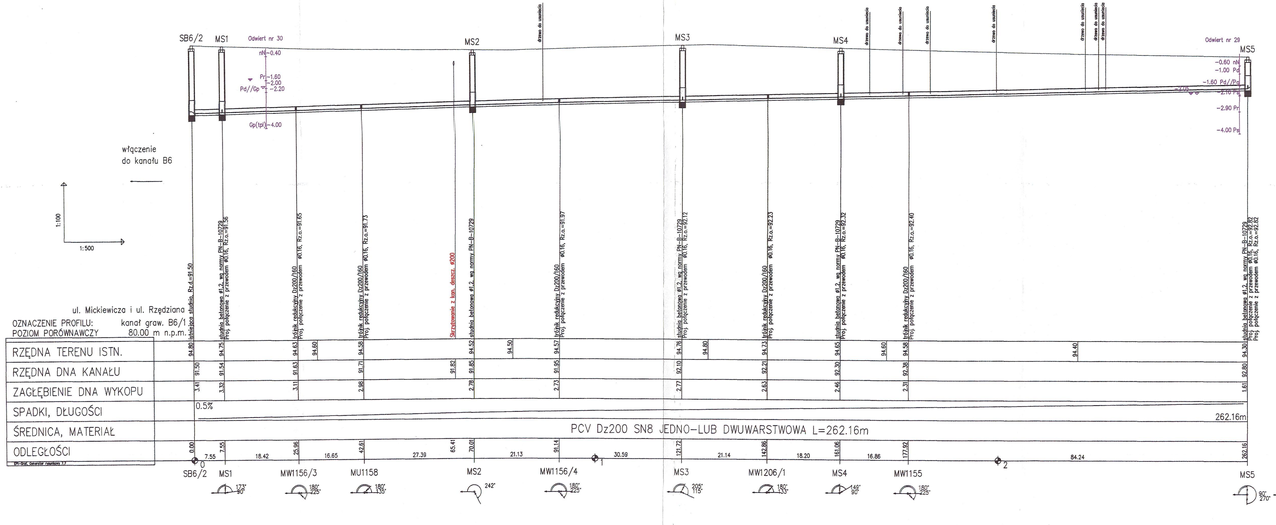

Legenda

K....– ul. Kołątaja
....W....–wysięg
....U....–przykanalik uzgodniony
.....000/00–numer ewidencyjny działki
T....–punkt rurociągu tłocznego
S....–studnia
P....–przepompownia

Przykład:

KW1107–kanał w ul. Kołataja, wysięg do działki o numerze ewidencyjnym 1107


Kolorem czerwonym oznaczono skrzyżowania z istniejącą oraz projektowaną infrastrukturą


Uwaga:


Przed przystąpieniem do robót należy sprawdzić rzędne istniejącego uzbrojenia

	CENTRUM TECHNIKI BUDOWNICTWA KOMUNALNEGO EKOTECHNIKA Spółka z o.o., ul.Srebrna 16, 00-810 Warszawa			
INWESTOR:	GMINA IZABELIN – Izabelin ul. 3-go Maja 42			
OBIEKT:	SIEĆ KANALIZACJI SANITARNEJ W GMINIE IZABELIN – TOM I			
NAZWA RYS.	Profil kanału grawitacyjnego B6/1 wraz z przykanalikami i wysięgami– ul. Mickiewicza i Rzędziana Izabelin Pd			
PROJEKTOWAŁ	mgr inż. ANDRZEJ BRAUN	314/86/94	TECHNOLOGIA	
OPRACOWAŁ			BUD.–WYK.	
OPRACOWAŁ	mgr inż. Agnieszka Kuter Krajewska		1:100/500	
SPRAWDZIŁ	mgr inż. WACŁAW PAJDZIŃSKI	1206/73/94	IV. 2007	
FUNKCJA	IMIĘ I NAZWISKO	NR UPRAWNIEŃ	PODPIS	NR RYS. 2.2

POWIELANIE I ROZPOWSZECHNIANIE BEZ ZGODY CENTRUM TECHNIKI BUDOWNICTWA KOMUNALNEGO EKOTECHNIKA ZABRONIONE.

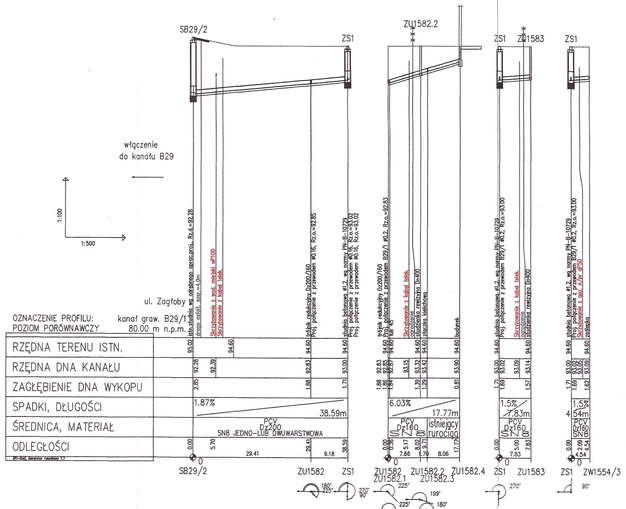

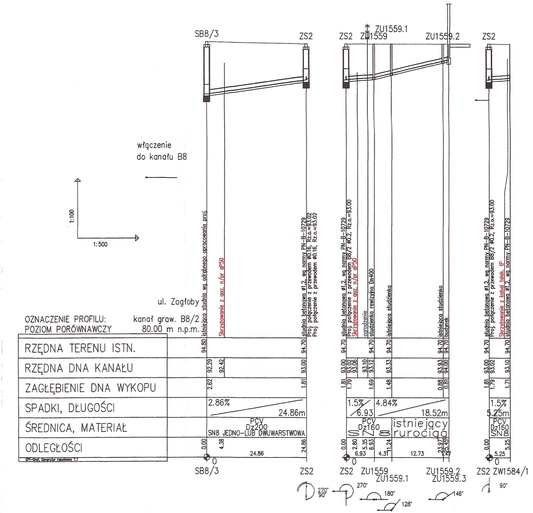

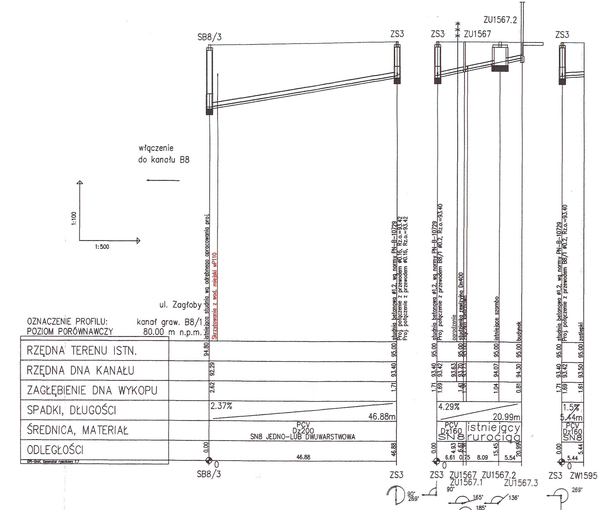

POWIELANIE I KOPIOWANIE BEZ ZGODY CENTRUM TECHNIKI BUDOWNICTWA KOMUNALNEGO EKOTECHNIKA ZABRONIONE.

Legenda

K....– ul. Kołątaja
....W....–wysięg
....U....–przykanalik uzgodniony
.....000/00–numer ewidencyjny działki
T....–punkt rurociagu tłocznego
S....–studnia
P....–przepompownia

Przykład:

KW1107–kanał w ul. Kołataja, wysięg do działki o numerze ewidencyjnym 1107

Kolorem czerwonym oznaczono skrzyżowania z istniejącą oraz projektowaną infrastrukturą


Uwaga:


Przed przystąpieniem do robót należy sprawdzić rzędne istniejącego uzbrojenia


CENTRUM TECHNIKI BUDOWNICTWA KOMUNALNEGO EKOTECHNIKA
Spółka z o.o., ul.Srebrna 16, 00–810 Warszawa

INWESTOR:	GMINA IZABELIN – Izabelin ul. 3–go Maja 42		
OBIEKT:	SIEĆ KANALIZACJI SANITARNEJ W GMINIE IZABELIN – TOM I		
NAZWA RYS:	Profil kanału grawitacyjnego B29/1, B8/1, B8/2 wraz z przykanalikami i wysięgami – ul. Zagłoby Izabelin Pd.		
PROJEKTOWAŁ	mgr inż. ANDRZEJ BRAUN		TECHNOLOGIA
OPRACOWAŁ			BUD.–WYK.
OPRACOWAŁ	mgr inż. Agnieszka Kuter–Krajewska		1:100/500
SPRAWDZIŁ:	mgr inż. WACŁAW PAJDZIŃSKI	1206/73/Ww	IV. 2007
FUNKCJA	IMIĘ I NAZWISKO	NR UPRAWNIEŃ	PODPIS	NR RYS. 2.3

Ekotechnika

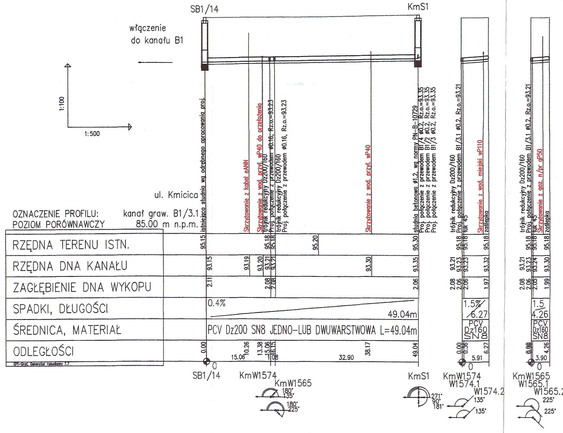
SB1/14
KmS1
włączenie
do kanału B1
1:100
1:500
ul. Kmicica
Skrzyżowanie z kabl. ø300
Skrzyżowanie z kabl. ø50 do oświetlenia
Skrzyżowanie z kabl. ø50
Skrzyżowanie z kabl. ø110
Skrzyżowanie z kabl. ø50
Skrzyżowanie z kabl. ø110
Skrzyżowanie z kabl. ø50
Skrzyżowanie z kabl. ø50
Skrzyżowanie z kabl. ø50

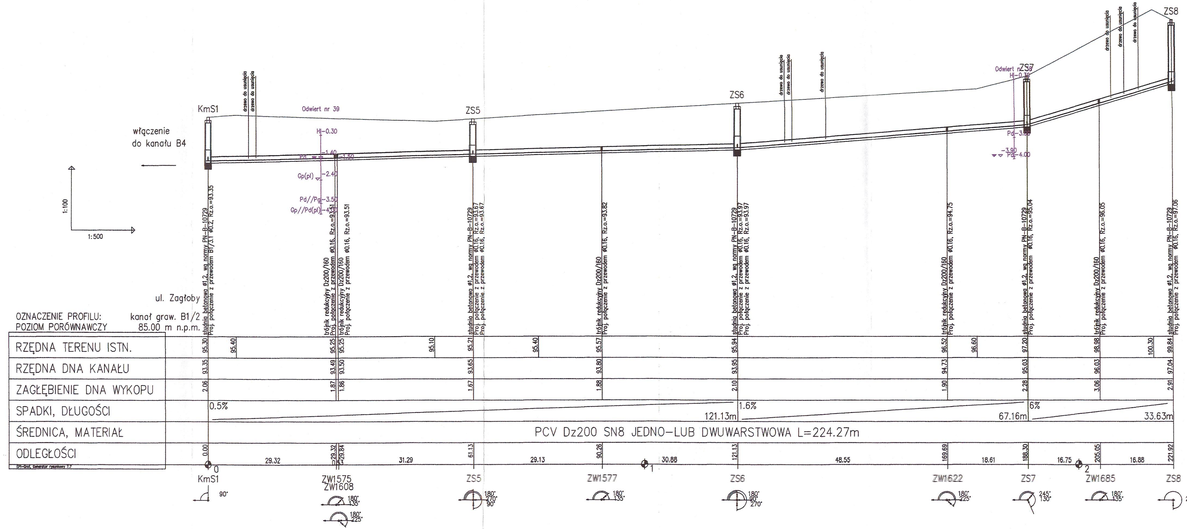

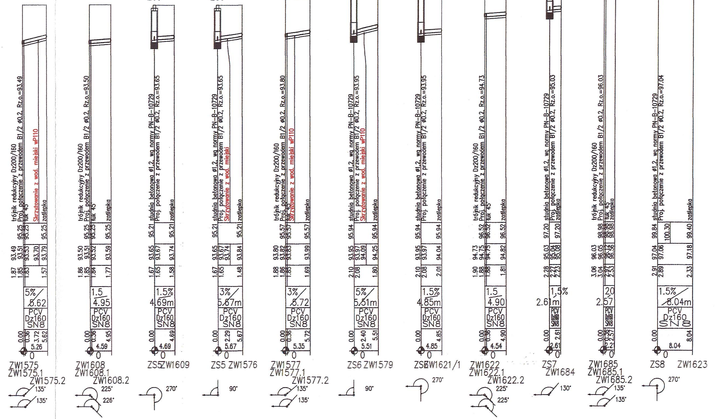

Legenda

K....– ul. Kołątaja
....W....–wysięg
....U....–przykanalik uzgodniony
.....000/00–numer ewidencyjny działki
T....–punkt rurociągu tłocznego
S....–studnia
P....–przepompownia

Przykład:

KW1107–kanał w ul. Kołataja, wysięg do działki o numerze ewidencyjnym 1107


Kolorem czerwonym oznaczono skrzyżowania z istniejącą oraz projektowaną infrastrukturą

Uwaga:

Przed przystąpieniem do robót należy sprawdzić rzędne istniejącego uzbrojenia

POWIELANIE I KOPIOWANIE BEZ ZGODY CENTRUM TECHNIKI BUDOWNICTWA KOMUNALNEGO EKOTECHNIKA ZABRONIONE

	CENTRUM TECHNIKI BUDOWNICTWA KOMUNALNEGO EKOTECHNIKA Spółka z o.o., ul.Srebrna 16, 00-810 Warszawa		
INWESTOR:	GMINA IZABELIN – Izabelin ul. 3-go Maja 42		
OBIEKT:	SIEĆ KANALIZACJI SANITARNEJ W GMINIE IZABELIN – TOM I		
NAZWA RYS.	Profil kanału grawitacyjnego B1/2 wraz z przykanalikami i wysięgami – ul. Zagłoby Izabelin Pd.		
PROJEKTOWAŁ	mgr inż. ANDRZEJ BRAUN 514/68/94	BRANŻA	TECHNOLOGIA
OPRACOWAŁ		BRANŻA	BUD.-WYK.
OPRACOWAŁ	mgr inż. Agnieszka Kufer Krojewska	SKALA	1:100/500
SPRAWDZIŁ	mgr inż. WACŁAW PAJDZIŃSKI 1208/73/Ww	DATA	IV. 2007
FUNKCJA	IMIĘ I NAZWISKO	NR UPRAWNIEŃ / PODPIS	NR RYS. 2.5

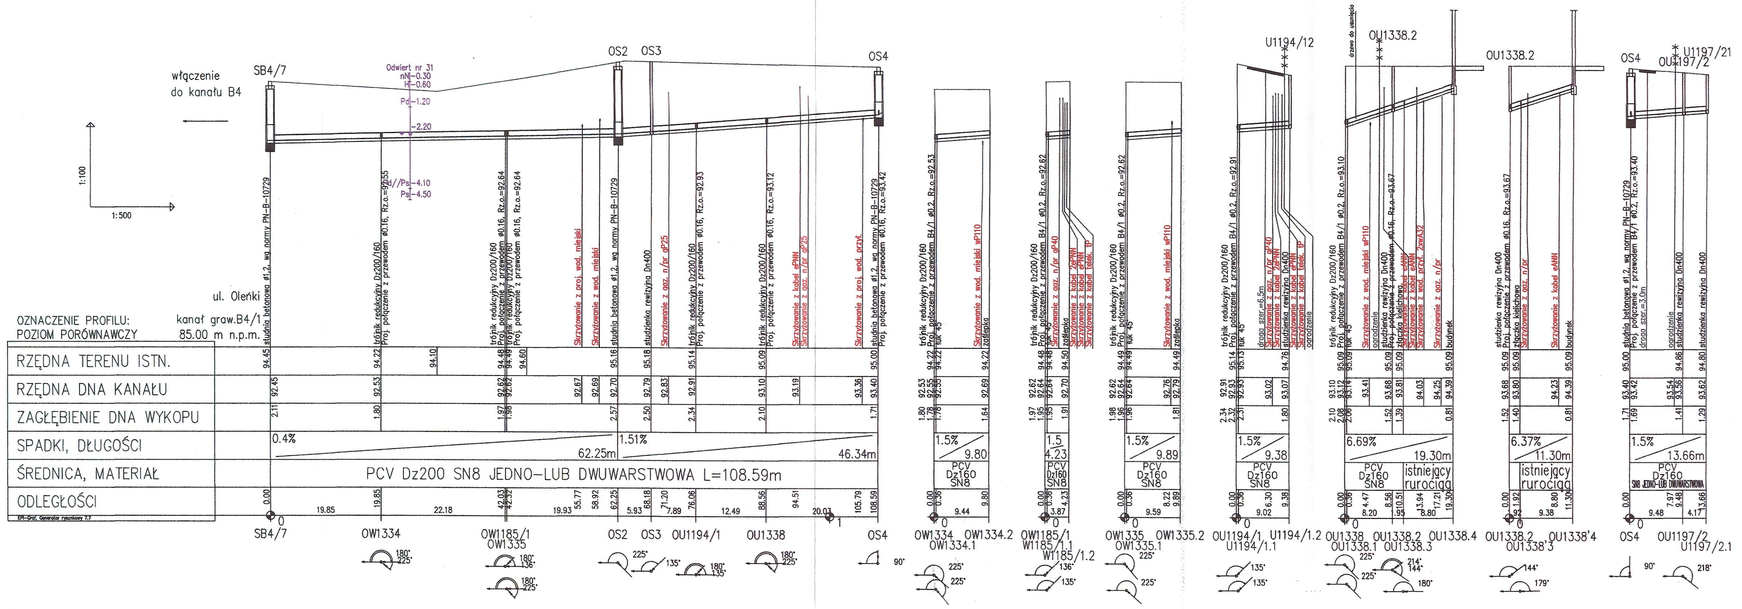

Legenda

K....– ul. Kołątaja
....W....–wysięg
....U....–przykanalik uzgodniony
.....000/00–numer ewidencyjny działki
T....–punkt rurociagu tłocznego
S....–studnia
P....–przepompownia

Przykład:

KW1107–kanał w ul. Kołataja, wysięg
do działki o numerze ewidencyjnym 1107

Kolorem czerwonym oznaczono skrzyżowania
z istniejącą oraz projektowaną infrastrukturą

Uwaga:


Przed przystąpieniem do robót należy
sprawdzić rzędne istniejącego uzbrojenia

POWIELANIE I KOPIOWANIE BEZ ZGODY CENTRUM TECHNIKI BUDOWNICTWA KOMUNALNEGO EKOTECHNIKA ZABRONIONE.

CENTRUM TECHNIKI BUDOWNICTWA KOMUNALNEGO EKOTECHNIKA
Spółka z o.o., ul.Srebrna 16, 00-810 Warszawa

INWESTOR:	GMINA IZABELIN – Izabelin ul. 3-go Maja 42			
OBIEKT:	SIEĆ KANALIZACJI SANITARNEJ W GMINIE IZABELIN – TOM I			
NAZWA RYS.	Profil kanału grawitacyjnego B4/1 wraz z przykanalikami i wysięgami – ul. Olenki Izabelin Pd.			
PROJEKTOWAŁ	mgr inż. ANDRZEJ BRAUN	514/66/Ww		TECHNOLOGIA
OPRACOWAŁ				BUD.-WYK.
OPRACOWAŁ	mgr inż. Agnieszka Kuter Krajewska			1:100/500
SPRAWDZIŁ	mgr inż. WACŁAW PAJDZIŃSKI	1208/73/Ww		IV. 2007
FUNKCJA	IMIĘ I NAZWISKO	NR UPRAWNIEŃ	PODPIS	2.6

Ekotechnika istnieje od 1953

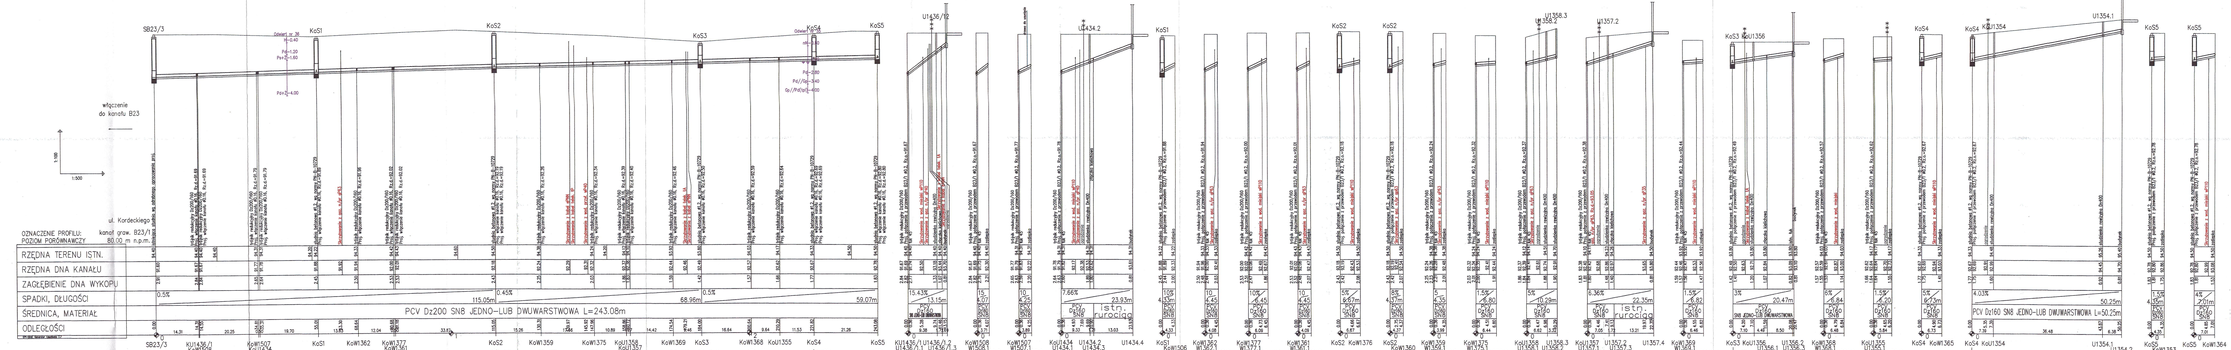

Legenda

K....– ul. Kołłątaja
....W....–wysięg
....U....–przykanalik uzgodniony
.....000/00–numer ewidencyjny działki
T....–punkt rurociągu tłocznego
S....–studnia
P....–przepompownia

Przykład:

KW107–kanał w ul. Kołłątaja, wysięg do działki o numerze ewidencyjnym 1107


Kolorem czerwonym oznaczono skrzyżowania z istniejącą oraz projektowaną infrastrukturą

Uwaga:

Przed przystąpieniem do robót należy sprawdzić rzędne istniejącego uzbrojenia

	CENTRUM TECHNIKI BUDOWNICTWA KOMUNALNEGO EKOTECHNIKA Spółka z o.o. ul.Sierakowskiego 58, 05-810 Warszawa		
INWESTOR:	GMINA IZABELIN Izabelin ul. 3-go Maja 42		
OBIEKT:	SIEĆ KANALIZACJI SANITARNEJ W GMINIE IZABELIN – TOM I		
NAZWA SYS.	Profil: kanału grawitacyjnego B23/1 wraz z przykanalikami i wysięgami – ul. Korsickiego Izabelin Pd.		
PROJEKTOWAŁ:	ANDRZEJ BRAUN		TECHNOLOGIA
OPRACOWAŁ:			PCO–SYK
OPRACOWAŁ:	Agnieszka Kuter Krocewicz		SKALA: 1:100/500
SPRAWDZIŁ:	WACŁAW PAJĄDZIŃSKI 1266/92/w		DATA: IV. 2007
FUNKCJA	IMIĘ I NAZWISKO	NR UPRAWNIEŃ PODPIS	AR NR: 2.7

POWIELANIE I KOPIOWANIE BEZ ZGODY CENTRUM TECHNIKI BUDOWNICTWA KOMUNALNEGO EKOTECHNIKA ZABRONIONE.

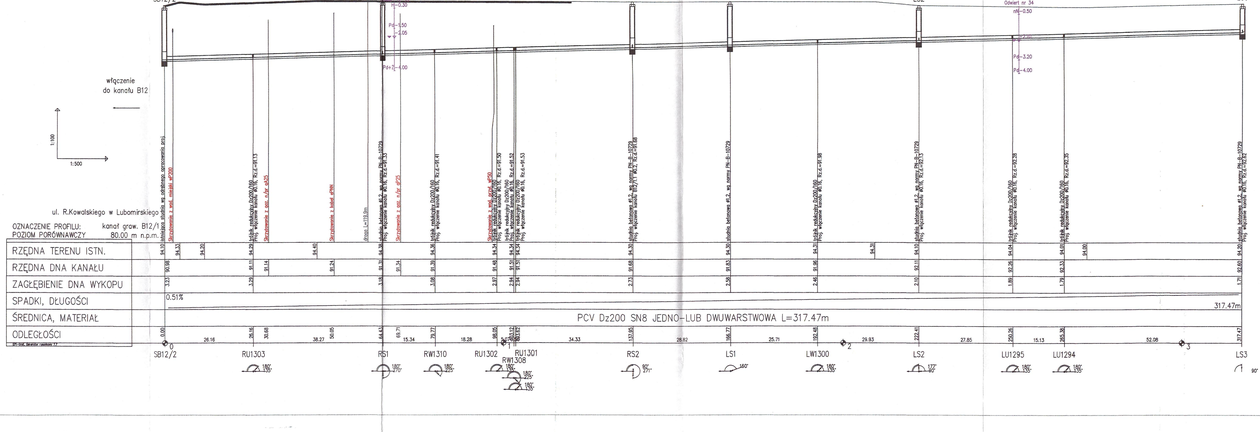

Legenda

K....– ul. Kołątaja
....W....– wysięg
....U....–przykanalik uzgodniony
.....000/00–numer ewidencyjny działki
T....–punkt rurociagu tłocznego
S....–studnia
P....–przepompownia

Przykład:

KW1107–kanał w ul. Kołataja, wysięg do działki o numerze ewidencyjnym 1107

Kolorem czerwonym oznaczono skrzyżowania z istniejącą oraz projektowaną infrastrukturą

Uwaga:

Przed przystąpieniem do robót należy sprawdzić rzędne istniejącego uzbrojenia

CENTRUM TECHNIKI BUDOWNICTWA KOMUNALNEGO EKOTECHNIKA
Spółka z o.o., ul.Srebrna 16, 00-810 Warszawa

INWESTOR: GMINA IZABELIN – Izabelin ul. 3-go Maja 42


OBIEKT: SIEĆ KANALIZACJI SANITARNEJ W GMINIE IZABELIN – TOM I

NAZWA BYD.: Profil kanału grawitacyjnego B12/1 wraz z przykanalikami i wysięgami – ul. R.Kowalskiego, Lubomirskiego, Izabelin Pd.

PROJEKTOWAŁ:	ANDRZEJ BRAUN	BRANŻA:	TECHNOLOGIA
OPRACOWAŁ:		STADIUM:	BUD.–WYK.
OPRACOWAŁ:	Agnieszka Kuter Krajewska	SKALA:	1:100/500
SPRAWDZIŁ:	WACŁAW PAJDZIŃSKI 1206/73/We	DATA:	IV. 2007
FUNKCJA	IMIĘ I NAZWISKO	NR UPRAWNIEŃ	PODPIS

NR RYS. 2.0

POWIELANIE I KOPIOWANIE BEZ ZGODY CENTRUM TECHNIKI BUDOWNICTWA KOMUNALNEGO EKOTECHNIKA ZABRONIONE.

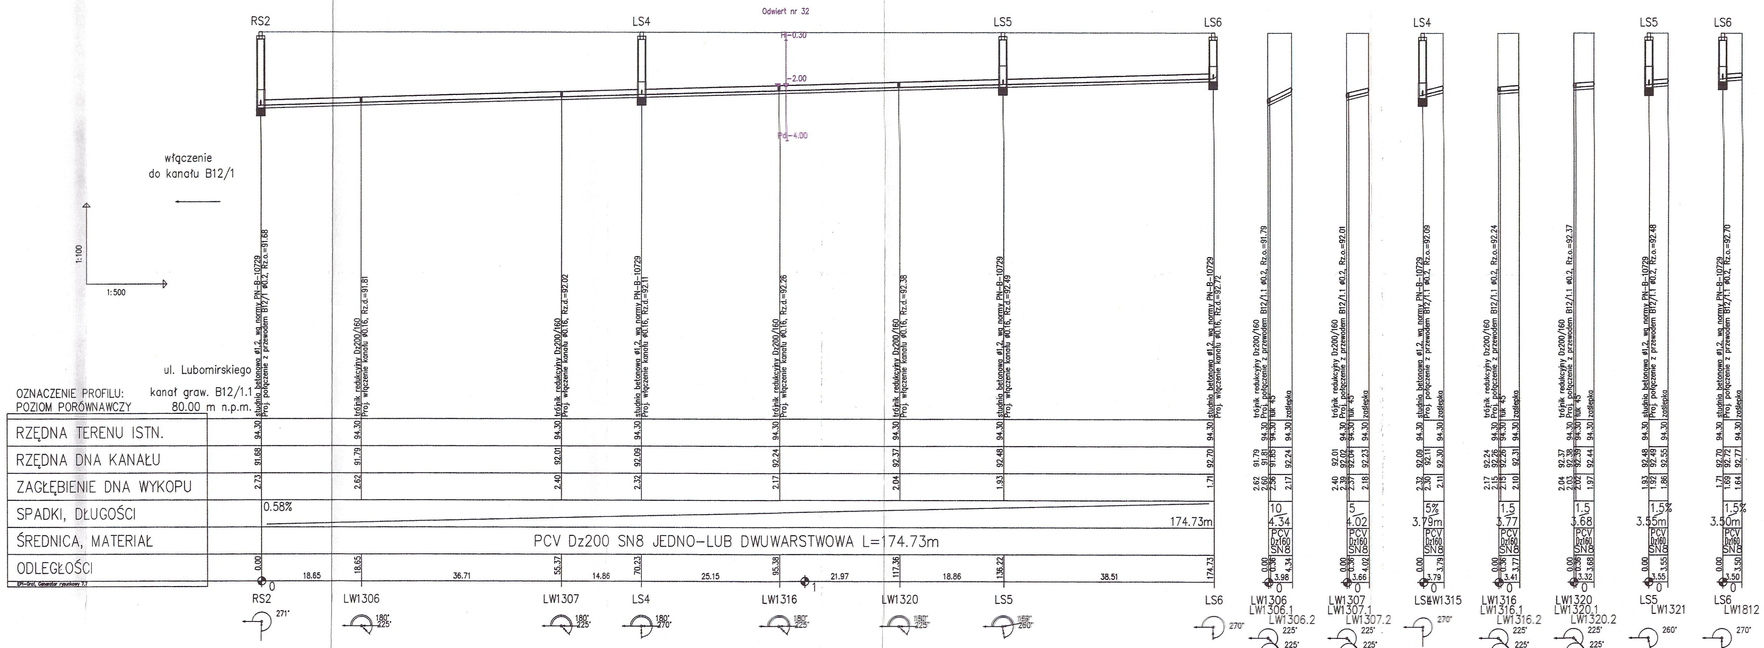

Legenda

K....– ul. Kołątaja
....W....–wysięg
....U....–przykanalik uzgodniony
.....000/00–numer ewidencyjny działki
T....–punkt rurociagu tłocznego
S....–studnia
P....–przepompownia

Przykład:

KW1107–kanał w ul. Kołataja, wysięg do działki o numerze ewidencyjnym 1107

Kolorem czerwonym oznaczono skrzyżowania z istniejącą oraz projektowaną infrastrukturą


Uwaga:

Przed przystąpieniem do robót należy sprawdzić rzędne istniejącego uzbrojenia

POWIELANIE I KOPIOWANIE BEZ ZGODY CENTRUM TECHNIKI BUDOWNICTWA KOMUNALNEGO EKOTECHNIKA ZABRONIONE.

CENTRUM TECHNIKI BUDOWNICTWA KOMUNALNEGO EKOTECHNIKA Spółka z o.o., ul.Srebrna 16, 00-810 Warszawa				
INWESTOR:	GMINA IZABELIN – Izabelin ul. 3-go Maja 42			
OBIEKT:	SIEĆ KANALIZACJI SANITARNEJ W GMINIE IZABELIN – TOM I			
NAZWA RYS.	Profil kanału grawitacyjnego B12/1.1 wraz z przykanalikami i wysięgami – ul. Lubomirskiego Izabelin Pd.			
PROJEKTOWAŁ	mgr inż. ANDRZEJ BRAUN	514/86/Ww		BRANŻA: TECHNOLOGIA
OPRACOWAŁ				STADIUM: BUD.–WYK.
OPRACOWAŁ	mgr inż. Agnieszka Kuter Krajewska			SKALA: 1:100/500
SPRAWDZIŁ	mgr inż. WACŁAW PAJDZIŃSKI	1208/73/Ww		DATA: IV. 2007
FUNKCJA	IMIĘ I NAZWISKO	NR UPRAWNIEŃ	PODPIS	NR RYS. 2.9

Ekotechnika istnieje od 1954

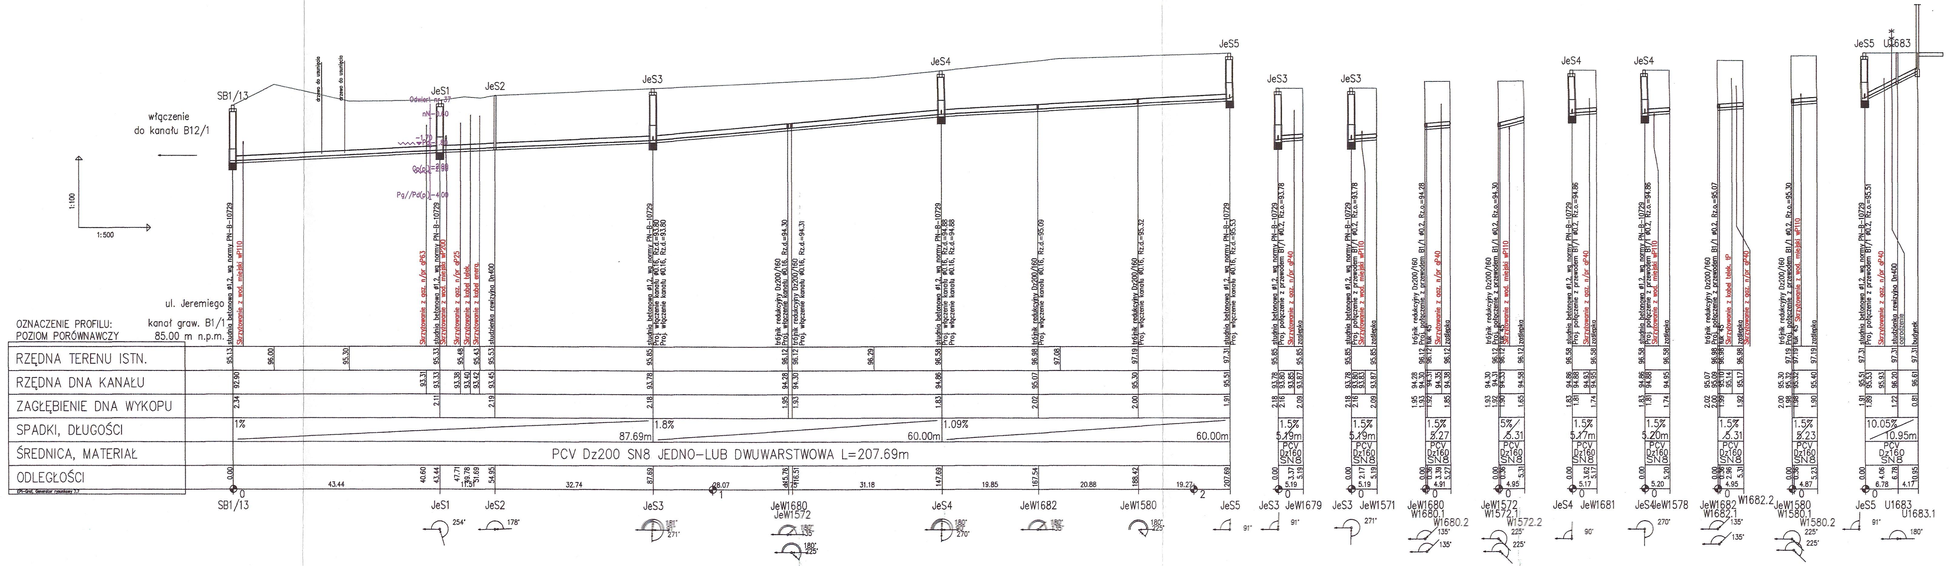

Legenda

K....– ul. Kołątaja
....W....–wysięg
....U....–przykanalik uzgodniony
.....000/00–numer ewidencyjny działki
T....–punkt rurociagu tłocznego
S....–studnia
P....–przepompownia

Przykład:

KW1107–kanał w ul. Kołataja, wysięg do działki o numerze ewidencyjnym 1107

Kolorem czerwonym oznaczono skrzyżowania z istniejącą oraz projektowaną infrastrukturą


Uwaga:

Przed przystąpieniem do robót należy sprawdzić rzędne istniejącego uzbrojenia

POWIELANIE I KOPIOWANIE BEZ ZGODY CENTRUM TECHNIKI BUDOWNICTWA KOMUNALNEGO EKOTECHNIKA ZABRONIONE

CENTRUM TECHNIKI BUDOWNICTWA KOMUNALNEGO EKOTECHNIKA
Spółka z o.o., ul.Srebrna 16, 00-810 Warszawa

INWESTOR:	GMINA IZABELIN – Izabelin ul. 3-go Maja 42			
OBIEKT:	SIEĆ KANALIZACJI SANITARNEJ W GMINIE IZABELIN – TOM I			
NAZWA RYS.	Profil kanału grawitacyjnego B1/1 wraz z przykanalikami i wysięgami – ul. KS.Jeremiego Izabelin Pd.			
PROJEKTOWAŁ	mgr inż. ANDRZEJ BRAUN	514/66/Ww		BRANŻA: TECHNOLOGIA
OPRACOWAŁ				STADIUM: BUD.-WYK.
OPRACOWAŁ	mgr inż. Agnieszka Kuter Krajewska			SKALA: 1:100/500
SPRAWDZIŁ	mgr inż. WACŁAW PAJDZIŃSKI	1208/73/Ww		DATA: IV. 2007
FUNKCJA	IMIĘ I NAZWISKO	NR UPRAWNIEŃ	PODPIS	NR RYS: 2.10

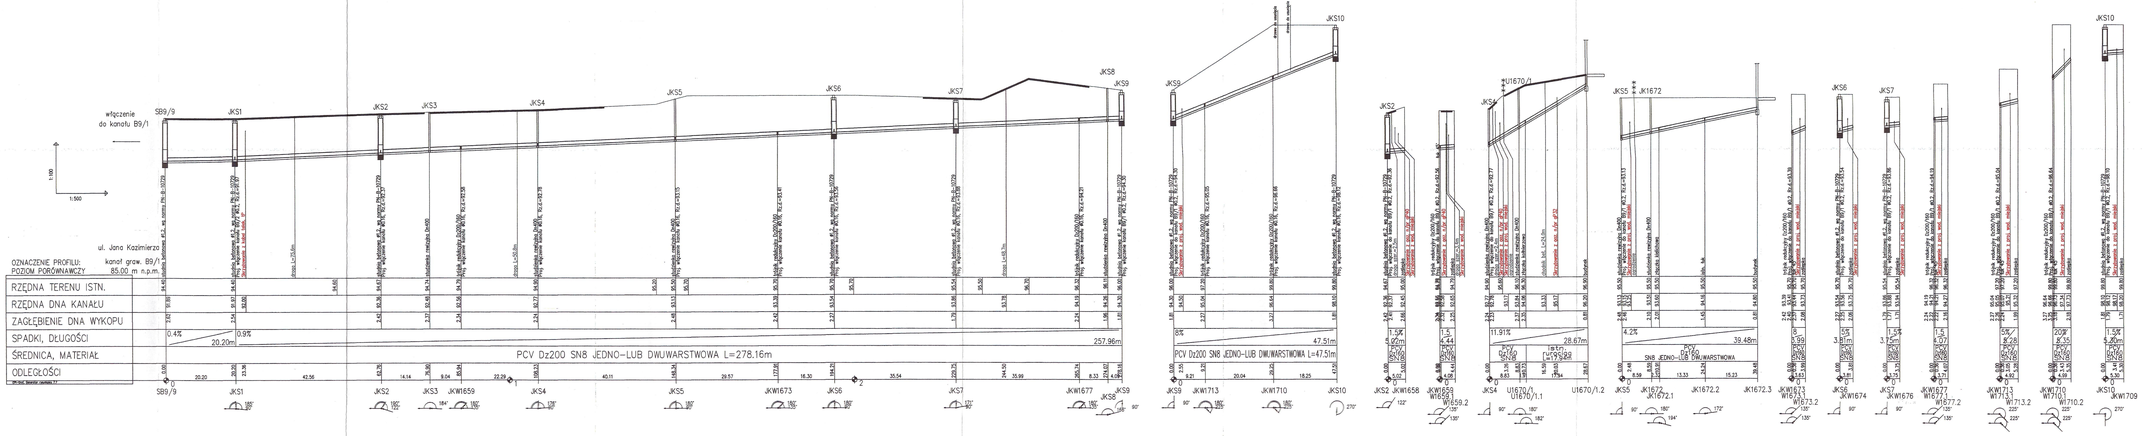

Legenda

K....– ul. Kołłątaja
....W....–wysięg
....U....–przykanalik uzgodniony
.....000/00–numer ewidencyjny działki
T....–punkt rurociągu tłocznego
S....–studnia
P....–przepompownia

Przykład:

KW1107–kanał w ul. Kołłątaja, wysięg do działki o numerze ewidencyjnym 1107

Kolorem czerwonym oznaczono skrzyżowania z istniejącą oraz projektowaną infrastrukturą


Uwaga:

Przed przystąpieniem do robót należy sprawdzić rzędne istniejącego uzbrojenia

POWIELANIE I ROZPOWSZECHNIANIE BEZ ZGODY CENTRUM TECHNIKI BUDOWNICTWA KOMUNALNEGO EKOTECHNIKA ZABRONIONE

CENTRUM TECHNIKI BUDOWNICTWA KOMUNALNEGO EKOTECHNIKA
Spółka z o.o., ul.Senatorska 18, 00-810 Warszawa

INWESTOR:	GMINA IZABELIN – Izabelin ul. 3-go Maja 42
OBIEKT:	SIEĆ KANALIZACJI SANITARNEJ W GMINIE IZABELIN – TOM I
NAZWA SYS.	Profil kanału grawitacyjnego B9/1 wraz z przykanalikami i wysięgami – ul. Jana Kazimierza Izabelin Pd.
PROJEKTOWAŁ	mgr inż. ANDRZEJ BRAUN 514/68/Ww
OPRACOWAŁ	
OPRACOWAŁ	mgr inż. Agnieszka Kufer-Królewska
SPRAWDZIŁ	WACŁAW PAJDZIŃSKI 1208/73/Ww
FUNKCJA	IMIĘ I NAZWISKO / NR UPRAWNIEŃ / PODPIS
BRANŻA	TECHNOLOGIA
FAZA	BUD.–WYK.
SKALA	1:100/500
DATA	IV. 2007
NR RYS.	2.11

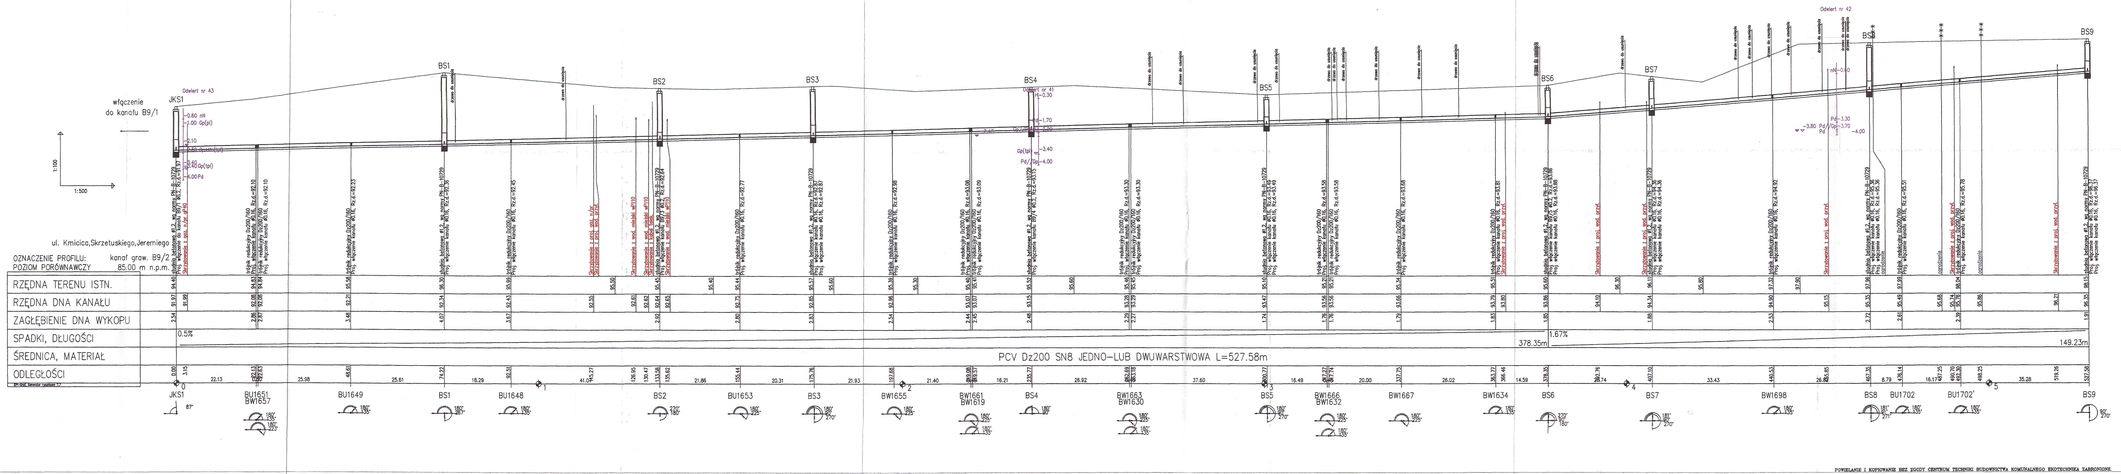

Legenda

K....– ul. Kołłątaja
....W....–wysięg
....U....–przykanalik uzgodniony
.....000/00–numer ewidencyjny działki
T....–punkt rurociągu tłocznego
S....–studnia
P....–przepompownia

Przykład:

KW1107–kanał w ul. Kołataja, wysięg do działki o numerze ewidencyjnym 1107

Kolorem czerwonym oznaczono skrzyżowania z istniejącą oraz projektowaną infrastrukturą


Uwaga:


Przed przystąpieniem do robót należy sprawdzić rzędne istniejącego uzbrojenia

POWIELANIE I ROZPOWSZECHNIANIE BEZ ZGODY CENTRUM TECHNIKI BUDOWNICTWA KOMUNALNEGO EKOTECHNIKA ZABRONIONE

CENTRUM TECHNIKI BUDOWNICTWA KOMUNALNEGO EKOTECHNIKA
Spółka z o.o., ul.Siebrna 38, 00-810 Warszawa

INWESTOR:	GMINA IZABELIN – Izabelin ul. 3-go Maja 42			
OBIEKT:	SIEĆ KANALIZACJI SANITARNEJ W GMINIE IZABELIN – TOM I			
NAZWA RYS.	–Profil kanału grawitacyjnego B9/2 – ul. Kmicica,Skrzetuskiego,Jeremiego Izabelin Pd.			
PROJEKTOWAŁ	mgr inż. ANDRZEJ BRAUN	514/66/W		TECHNOLOGIA
OPRACOWAŁ				BUD.-WYK.
OPRACOWAŁ	mgr inż. Agnieszka Kuter-Krajewska			1:100/500
SPRAWDZIŁ	WACŁAW PAJDZIŃSKI	1206/73/Ww		IV. 2007
FUNKCJA	IMIĘ I NAZWISKO	NR UPRAWNIEŃ	PODPIS	2.12

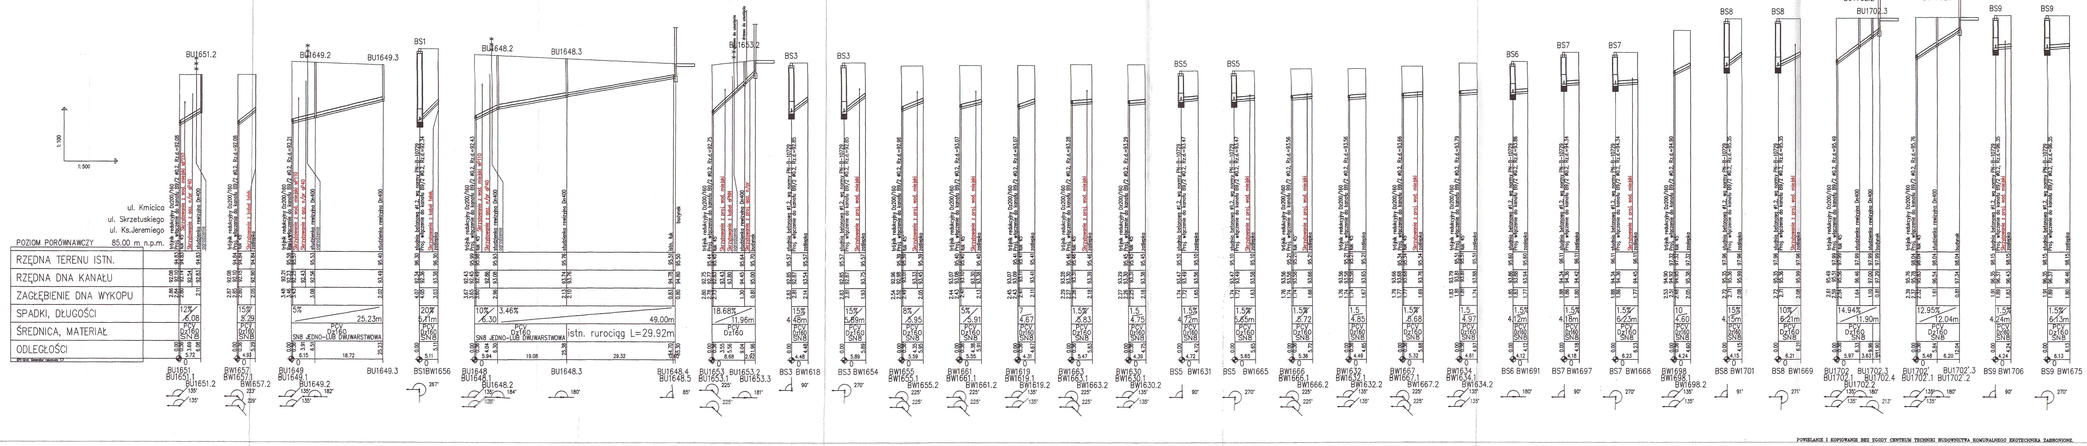
1:100
1:500
ul. Kmicica
ul. Skrzetuskiego
ul. Ks.Jeremiego
POZIOM PORÓWNAWCZY 85.00 m n.p.m.
RZĘDNA TERENU ISTN.
RZĘDNA DNA KANAŁU
ZAGŁĘBIENIE DNA WYKOPU
SPADKI, DŁUGOŚCI
ŚREDNICA, MATERIAŁ
ODLEGŁOŚCI
BU1651.2
BU1649.2
BU1649.3
BS1
BU1648.2
BU1648.3
BU1653.2
BS3
BS5
BS6
BS7
BS8
BU1702.2
BU1702.3
BU1702'
BS9
istn. rurociąg L=29.92m
49.00m
25.23m
18.72m
29.32m
19.06m
11.96m
6.84m
6.65m
6.72m
6.08m
5.39m
5.11m
5.84m
5.89m
5.91m
6.53m
6.72m
6.30m
6.21m
6.13m
11.90m
12.04m
6.30m
6.24m
6.13m
6.07m
6.13m
6.07m
6.13m
6.07

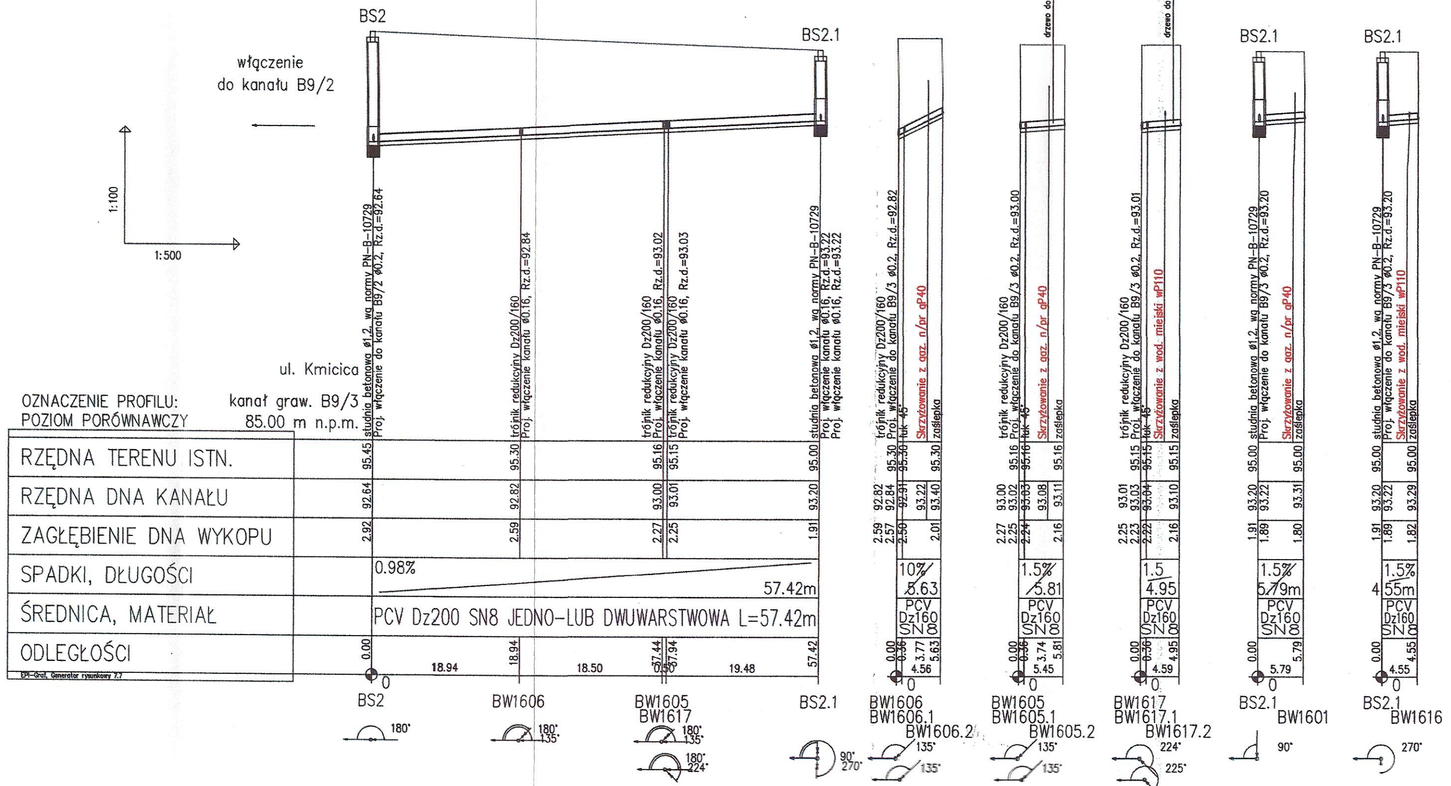

Legenda

K....– ul. Kołątaja
....W....–wysięg
....U....–przykanalik uzgodniony
.....000/00–numer ewidencyjny działki
T....–punkt rurociagu tłocznego
S....–studnia
P....–przepompownia

Przykład:

KW1107–kanał w ul. Kołataja, wysięg
do działki o numerze ewidencyjnym 1107


Kolorem czerwonym oznaczono skrzyżowania
z istniejącą oraz projektowaną infrastrukturą

Uwaga:

Przed przystąpieniem do robót należy
sprawdzić rzędne istniejącego uzbrojenia

POWIELANIE I KOPIOWANIE BEZ ZGODY CENTRUM TECHNIKI BUDOWNICTWA KOMUNALNEGO EKOTECHNIKA ZABRONIONE.

CENTRUM TECHNIKI BUDOWNICTWA KOMUNALNEGO EKOTECHNIKA Spółka z o.o., ul.Srebrna 16, 00–810 Warszawa				
INWESTOR:	GMINA IZABELIN – Izabelin ul. 3–go Maja 42			
OBIEKT:	SIEĆ KANALIZACJI SANITARNEJ W GMINIE IZABELIN – TOM I			
NAZWA RYS.	Profil kanału grawitacyjnego B9/3 z przykanalikami i wysiegami – ul. Kmicica Izabelin Pd.			
PROJEKTOWAŁ	mgr ins. ANDRZEJ BRAUN	514/66/Ww		BRANŻA: TECHNOLOGIA
OPRACOWAŁ				STADIUM: BUD.–WYK.
OPRACOWAŁ	mgr ins. Agnieszka Kuter Krajewska			SKALA: 1:100/500
SPRAWDZIŁ	mgr ins. WACŁAW PAJDZIŃSKI	1208/73/Ww		DATA: IV. 2007
FUNKCJA	IMIĘ I NAZWISKO	NR UPRAWNIEŃ	PODPIS	NR RYS: 2.14

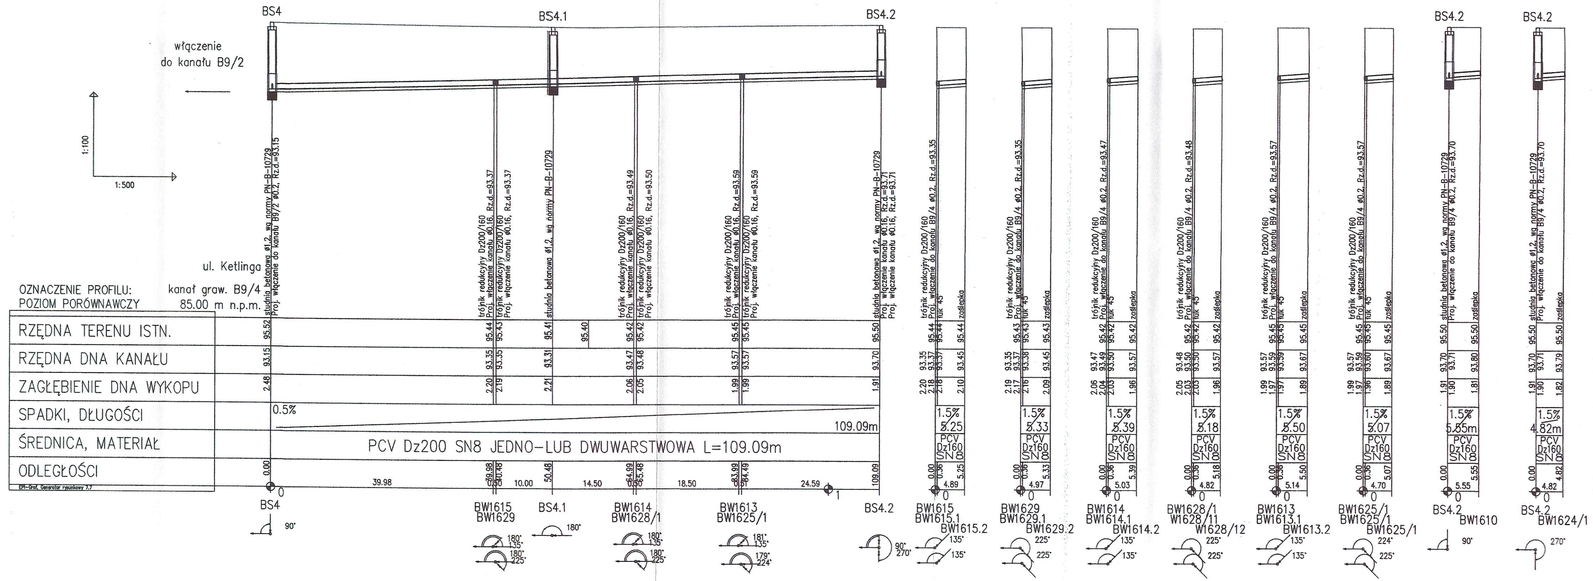

Legenda

K....– ul. Kołątaja
....W....–wysięg
....U....–przykanalik uzgodniony
.....000/00–numer ewidencyjny działki
T....–punkt rurociagu tłocznego
S....–studnia
P....–przepompownia

Przykład:

KW1107–kanał w ul. Kołataja, wysięg
do działki o numerze ewidencyjnym 1107

Kolorem czerwonym oznaczono skrzyżowania
z istniejącą oraz projektowaną infrastrukturą


Uwaga:

Przed przystąpieniem do robót należy
sprawdzić rzędne istniejącego uzbrojenia

	CENTRUM TECHNIKI BUDOWNICTWA KOMUNALNEGO EKOTECHNIKA Spółka z o.o., ul.Srebrna 16, 00-810 Warszawa			
INWESTOR:	GMINA IZABELIN – Izabelin ul. 3-go Maja 42			
OBIEKT:	SIEĆ KANALIZACJI SANITARNEJ W GMINIE IZABELIN – TOM I			
NAZWA RYS.	Profil kanału grawitacyjnego B9/4 z przykanalikami i wysięgami – ul. Kętlinga Izabelin Pd.			
PROJEKTOWAŁ	mgr inż. ANDRZEJ BRAUN	514/66/Ww		BRANŻA: TECHNOLOGIA
OPRACOWAŁ				STADIUM: BUD.-WYK.
OPRACOWAŁ	mgr inż. Agnieszka Kuter Krajewska			SKALA: 1:100/500
SPRAWDZIŁ	mgr inż. WACŁAW PAJDZIŃSKI	1208/73/Ww		DATA: IV. 2007
FUNKCJA	IMIĘ I NAZWISKO	NR UPRAWNIEŃ	PODPIS	NR RYS: 2.15

Ekotechnika Istnieje od 1957

POWIELANIE I KOPIOWANIE BEZ ZGODY CENTRUM TECHNIKI BUDOWNICTWA KOMUNALNEGO EKOTECHNIKA ZABRONIONE.

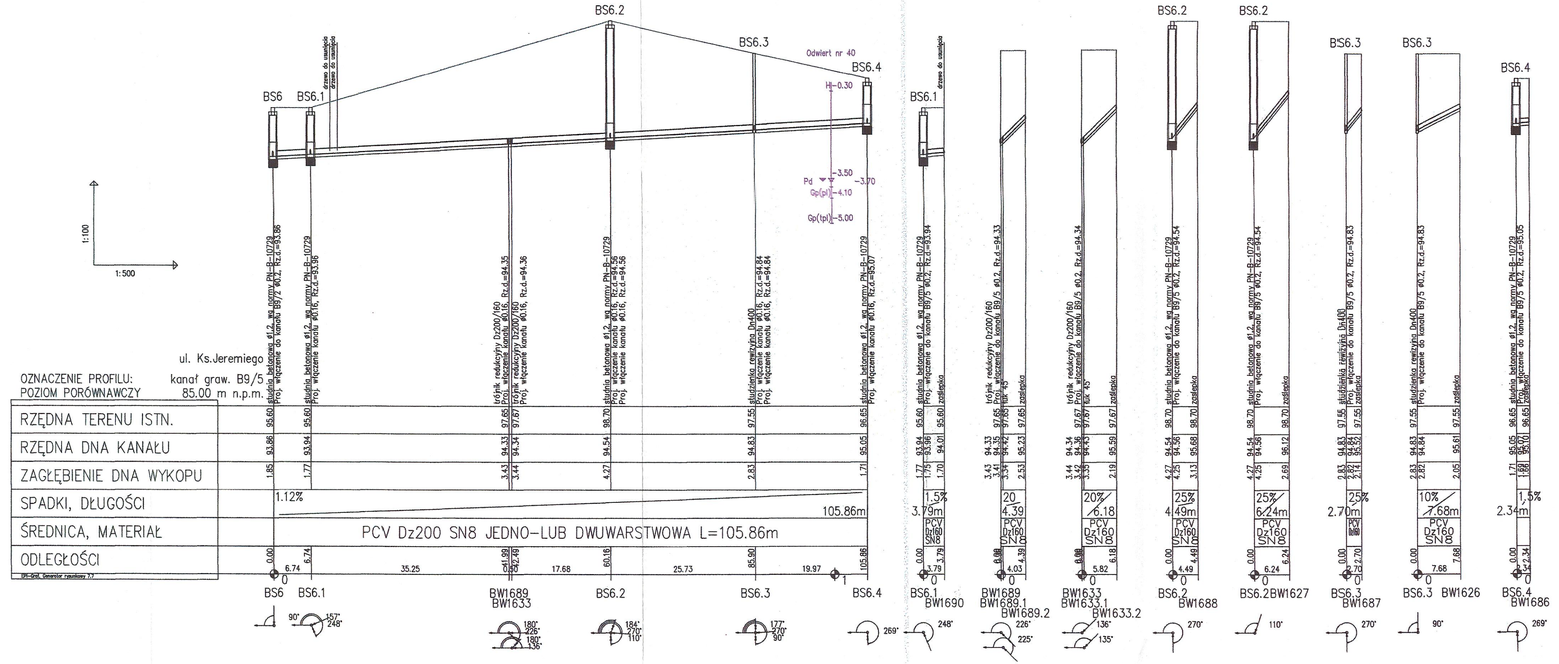

Legenda

K....– ul. Kołątaja
....W....–wysięg
....U....–przykanalik uzgodniony
.....000/00–numer ewidencyjny działki
T....–punkt rurociagu tłocznego
S....–studnia
P....–przepompownia

Przykład:

KW1107–kanał w ul. Kołataja, wysięg do działki o numerze ewidencyjnym 1107

Kolorem czerwonym oznaczono skrzyżowania z istniejącą oraz projektowaną infrastrukturą

Uwaga:

Przed przystąpieniem do robót należy sprawdzić rzędne istniejącego uzbrojenia


POWIELANIE I KOPIOWANIE BEZ ZGODY CENTRUM TECHNIKI BUDOWNICTWA KOMUNALNEGO EKOTECHNIKA ZABRONIONE.


CENTRUM TECHNIKI BUDOWNICTWA KOMUNALNEGO EKOTECHNIKA Spółka z o.o., ul.Srebrna 16, 00-810 Warszawa				
INWESTOR:	GMINA IZABELIN – Izabelin ul. 3-go Maja 42			
OBIEKT:	SIEĆ KANALIZACJI SANITARNEJ W GMINIE IZABELIN – TOM I			
NAZWA RYS.	Profil kanału grawitacyjnego B9/5 z przykanalikami i wysięgami – ul. Ks.Jeremiego Izabelin Pd.			
PROJEKTOWAŁ	mgr inż. ANDRZEJ BRAUN	514/66/Ww		BRANŻA: TECHNOLOGIA
OPRACOWAŁ				STADIUM: BUD.-WYK.
OPRACOWAŁ	mgr inż. Agnieszka Kuter Krajewska			SKALA: 1:100/500
SPRAWDZIŁ	mgr inż. WACŁAW PAJDZIŃSKI	1208/73/Ww		DATA: IV. 2007
FUNKCJA	IMIĘ I NAZWISKO	NR UPRAWNIEŃ	PODPIS	NR RYS: 2.16

Ekotechnika Istnieje od 1957

LASKI

Ul. Piaskowa

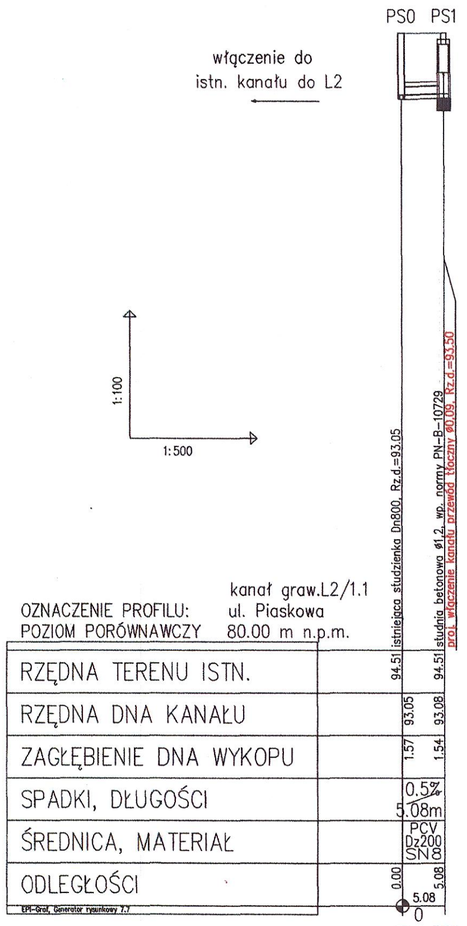

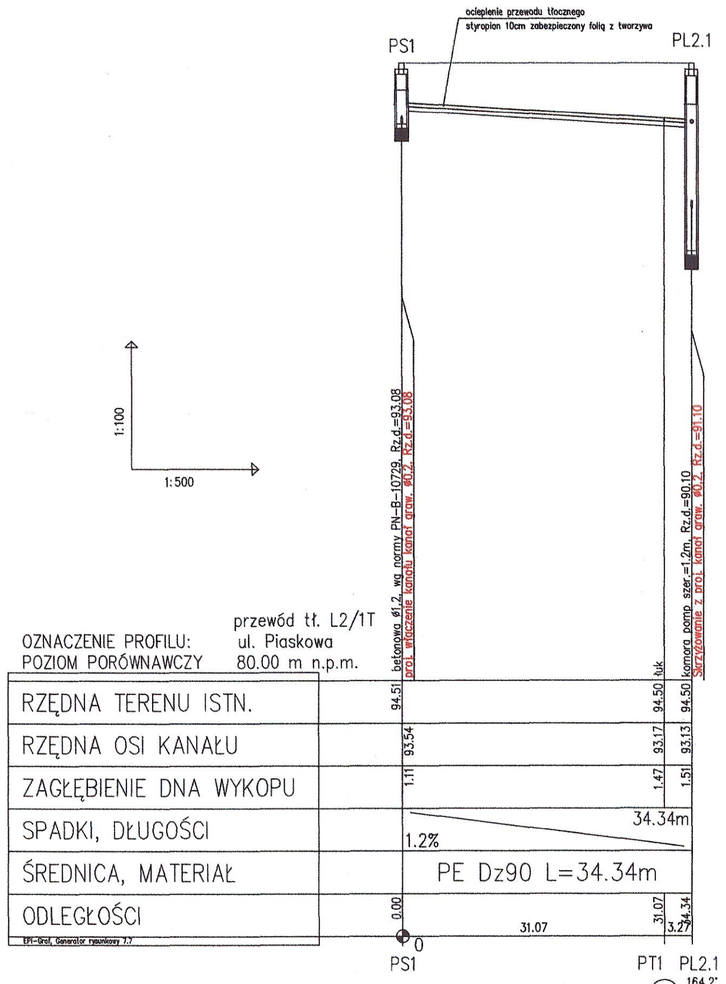

Legenda

P....– ul. Piaskowa
....W....–wysięg
....U....–przykanalik uzgodniony
.....000/00–numer ewidencyjny działki
T....–punkt rurociagu tłocznego
S....–studnia
P....–przepompownia

Przykład:

PU474/13–kanał w ul. Piaskowej, przykanalik do działki o numerze ewidencyjnym 474/13


Kolorem czerwonym oznaczono skrzyżowania z istniejącą oraz projektowaną infrastrukturą

Uwaga:

Przed przystąpieniem do robót należy sprawdzić rzędne istniejącego uzbrojenia

POWIELANIE I KOPIOWANIE BEZ ZGODY CENTRUM TECHNIKI BUDOWNICTWA KOMUNALNEGO EKOTECHNIKA ZABRONIONE.

CENTRUM TECHNIKI BUDOWNICTWA KOMUNALNEGO EKOTECHNIKA Spółka z o.o., ul.Srebrna 16, 00–810 Warszawa				
INWESTOR:	GMINA IZABELIN – Izabelin ul. 3–go Maja 42			
OBIEKT:	SIEĆ KANALIZACJI SANITARNEJ W GMINIE IZABELIN – Tom I			
NAZWA RYS.	Profil kanału graw. L2/1.1 i przewodu tłocznego 2/1T w ul. Piaskowej w Laskach			
PROJEKTOWAŁ	mgr inż. ANDRZEJ BRAUN	514/66/Ww		BRANŻA: TECHNOLOGIA
OPRACOWAŁ				STADIUM: BUD.–WYK.
OPRACOWAŁ	mgr inż. Agnieszka Kuter Krajewska			SKALA: 1:100/500
SPRAWDZIŁ	mgr inż. WACŁAW PAJDZIŃSKI	1208/73/Ww		DATA: IV. 2007
FUNKCJA	IMIĘ I NAZWISKO	NR UPRAWNIEŃ	PODPIS	NR RYS: 2.1

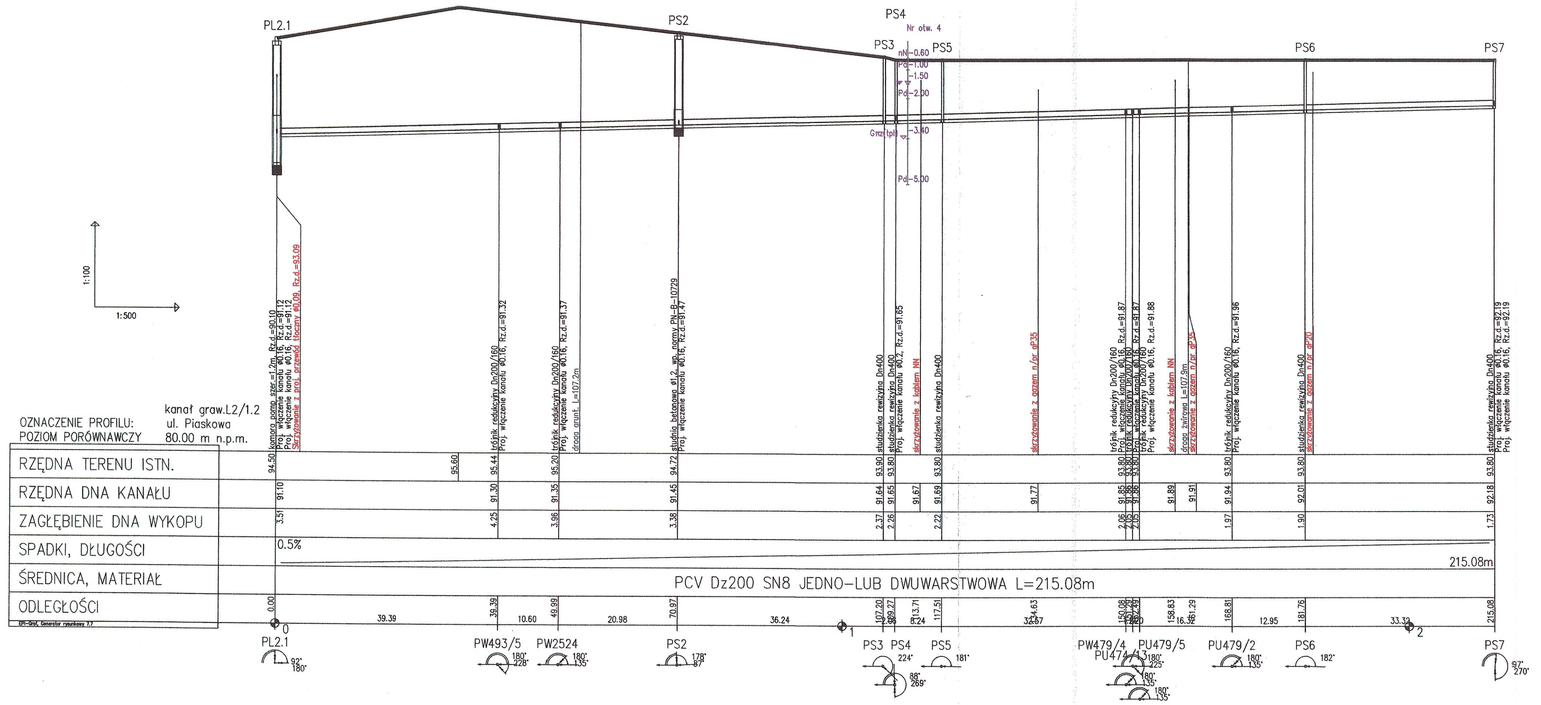

Legenda

P....– ul. Piaskowa
....W....–wysięg
....U....–przykanalik uzgodniony
.....000/00–numer ewidencyjny działki
T....–punkt rurociagu tłocznego
S....–studnia
P....–przepompownia

Przykład:

PU474/13–kanał w ul. Piaskowej, przykanalik do działki o numerze ewidencyjnym 474/13


Kolorem czerwonym oznaczono skrzyżowania z istniejącą oraz projektowaną infrastrukturą

Uwaga:

Przed przystąpieniem do robót należy sprawdzić rzędne istniejącego uzbrojenia

	CENTRUM TECHNIKI BUDOWNICTWA KOMUNALNEGO EKOTECHNIKA Spółka z o.o., ul.Srebrna 16, 00-810 Warszawa			
INWESTOR:	GMINA IZABELIN – Izabelin ul. 3-go Maja 42			
OBIEKT:	SIEĆ KANALIZACJI SANITARNEJ W GMINIE IZABELIN– TOM I			
NAZWA RYS.	Profil kanału grawitacyjnego L2/1.2 – odcink PL2.1–PS7 – ul. Piaskowa, Laski			
PROJEKTOWAŁ	mgr inż. ANDRZEJ BRAUN	514/86/Ww		BRANŻA: TECHNOLOGIA
OPRACOWAŁ				STADIUM: BUD.–WYK.
OPRACOWAŁ	mgr inż. Agnieszka Kuter Krajewska			SKALA: 1:100/500
SPRAWDZIŁ	mgr inż. WACŁAW PAJDZIŃSKI	1208/73/Ww		DATA: IV. 2007
FUNKCJA	IMIĘ I NAZWISKO	NR UPRAWNIEŃ	PODPIS	NR RYS: 2.2

POWIELANIE I KOPIOWANIE BEZ ZGODY CENTRUM TECHNIKI BUDOWNICTWA KOMUNALNEGO EKOTECHNIKA ZABRONIONE.

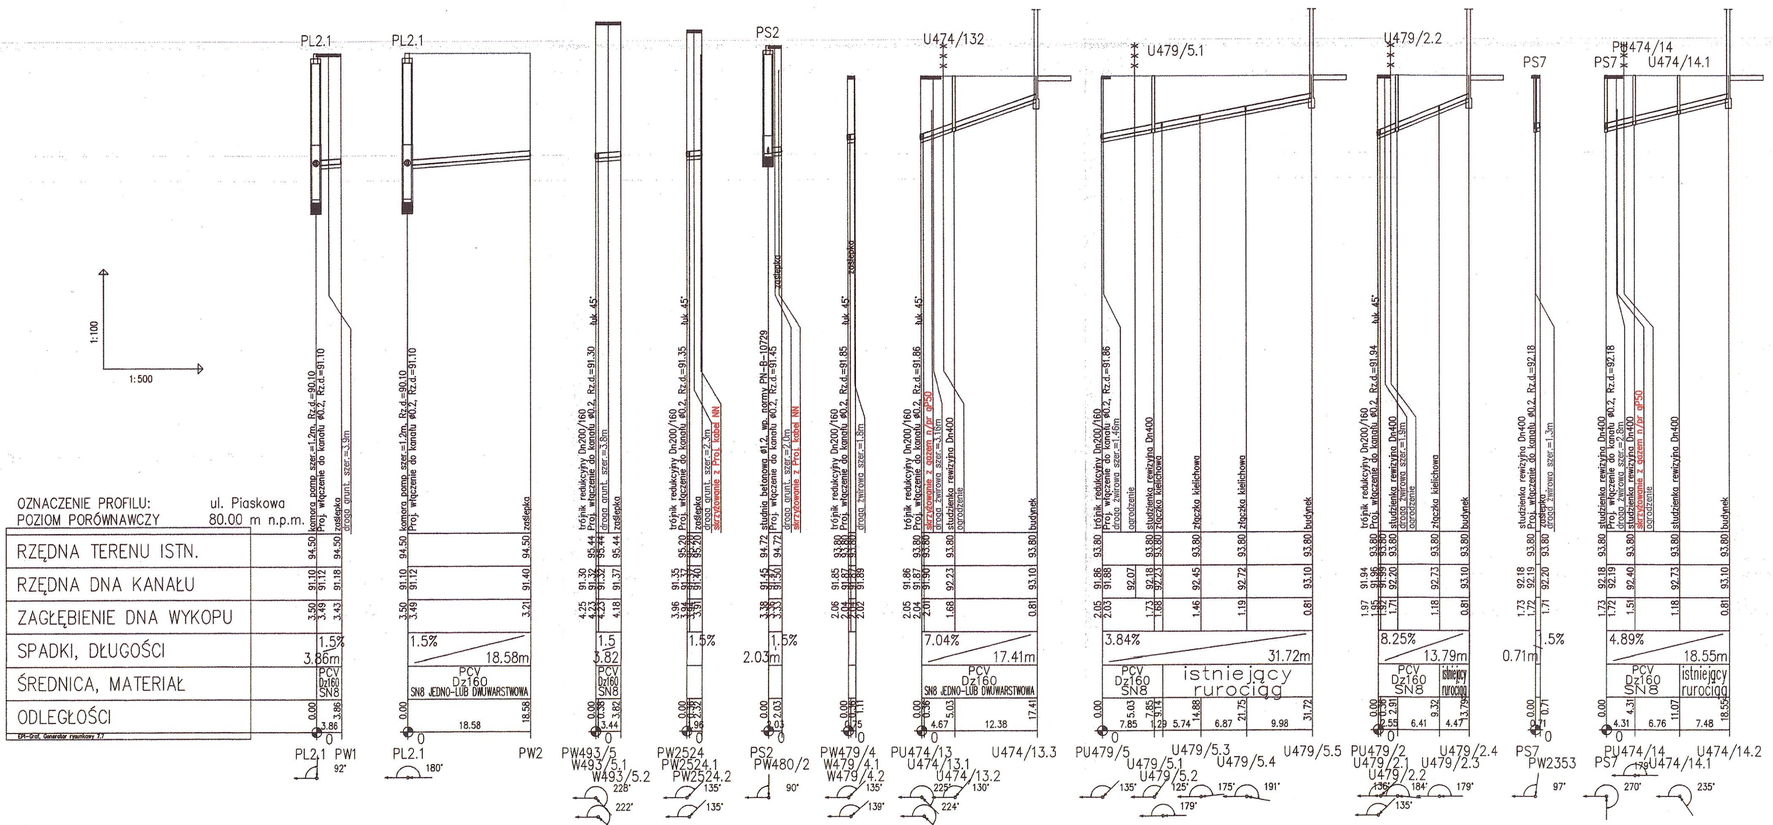

Legenda

P....– ul. Piaskowa
....W....–wysięg
....U....–przykanalik uzgodniony
.....000/00–numer ewidencyjny działki
T....–punkt rurociagu tłocznego
S....–studnia
P....–przepompownia

Przykład:

PU474/13–kanał w ul. Piaskowej, przykanalik do działki o numerze ewidencyjnym 474/13

Kolorem czerwonym oznaczono skrzyżowania z istniejącą oraz projektowaną infrastrukturą

Uwaga:


Przed przystąpieniem do robót należy sprawdzić rzędne istniejącego uzbrojenia

POWIELANIE I KOPIOWANIE BEZ ZGODY CENTRUM TECHNIKI BUDOWNICTWA KOMUNALNEGO EKOTECHNIKA ZABRONIONE.

CENTRUM TECHNIKI BUDOWNICTWA KOMUNALNEGO EKOTECHNIKA
Spółka z o.o., ul.Srebrna 16, 00–810 Warszawa

INWESTOR:	GMINA IZABELIN – Izabelin ul. 3–go Maja 42			
OBIEKT:	SIEĆ KANALIZACJI SANITARNEJ W GMINIE IZABELIN – TOM I			
NAZWA RYS.	Profile przykanalików i wysięgów kanału graw. L2/1.3 na odcinku PL2.1–PS7 – ul. Piaskowa, Laski			
PROJEKTOWAŁ	mgr inż. ANDRZEJ BRAUN	514/66/Ww		BRANŻA: TECHNOLOGIA
OPRACOWAŁ				STADIUM: BUD.–WYK.
OPRACOWAŁ	mgr inż. Agnieszka Kuter Krajewska			SKALA: 1:100/500
SPRAWDZIŁ	mgr inż. WACŁAW PAJDZIŃSKI	1208/73/Ww		DATA: IV. 2007
FUNKCJA	IMIĘ I NAZWISKO	NR UPRAWNIEŃ	PODPIS	NR RYS: 2.3

Ekotechnika istnieje od 1951

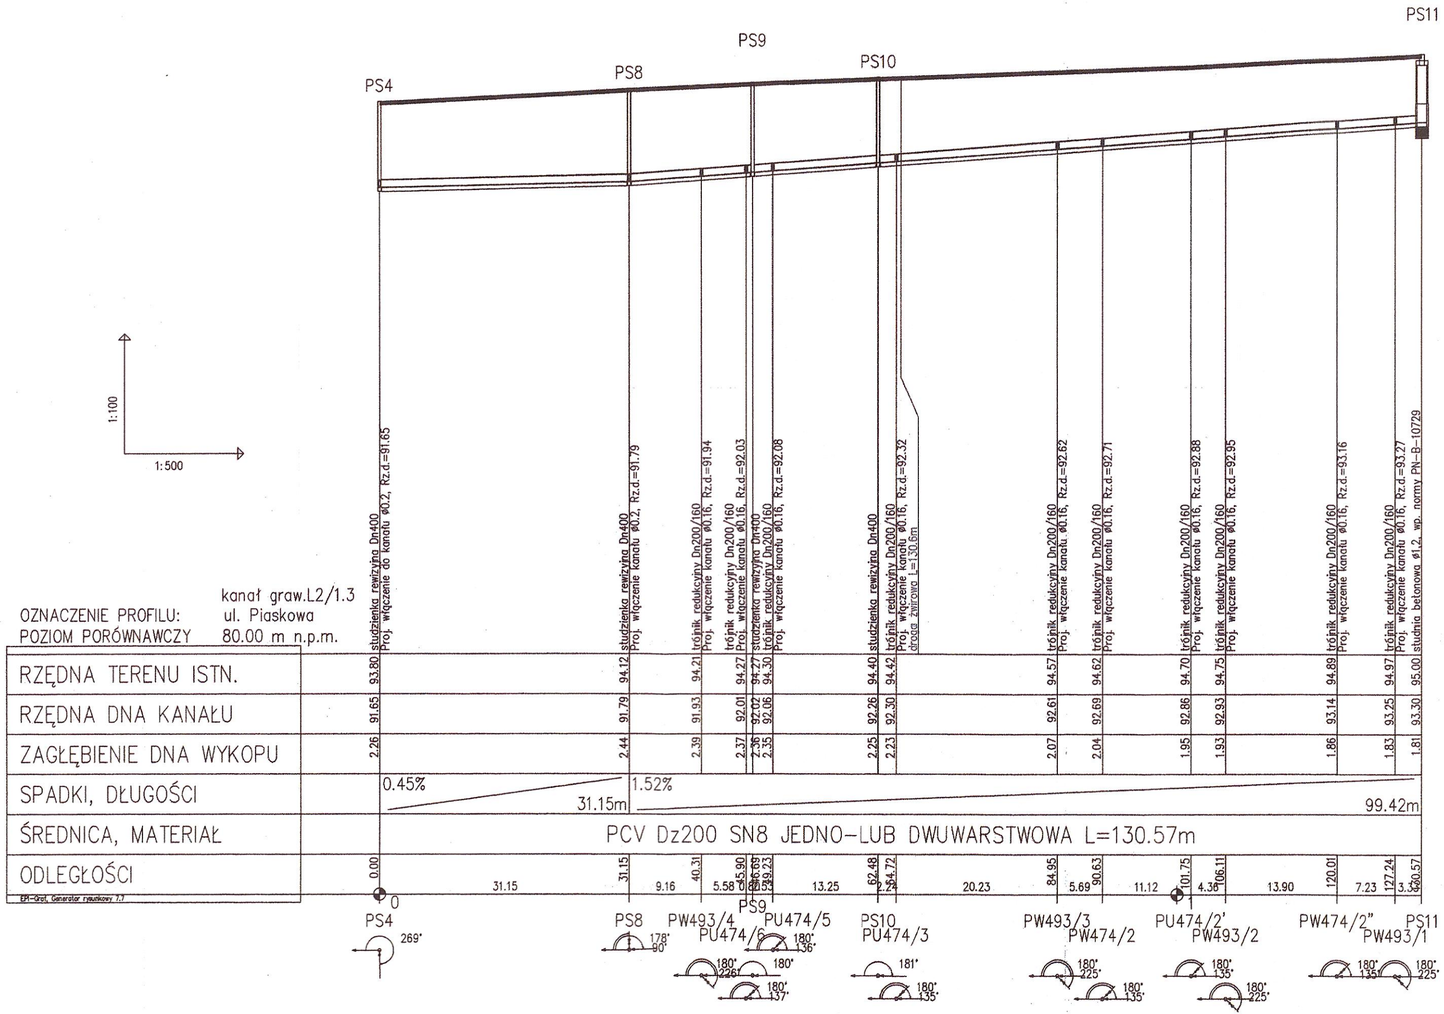

Legenda

P....– ul. Piaskowa
....W....–wysięg
....U....–przykanalik uzgodniony
.....000/00–numer ewidencyjny działki
T....–punkt rurociagu tłocznego
S....–studnia
P....–przepompownia

Przykład:

PU474/13–kanał w ul. Piaskowej, przykanalik do działki o numerze ewidencyjnym 474/13

Kolorem czerwonym oznaczono skrzyżowania z istniejącą oraz projektowaną infrastrukturą


Uwaga:

Przed przystąpieniem do robót należy sprawdzić rzędne istniejącego uzbrojenia

POWIELANIE I KOPIOWANIE BEZ ZGODY CENTRUM TECHNIKI BUDOWNICTWA KOMUNALNEGO EKOTECHNIKA ZABRONIONE.

CENTRUM TECHNIKI BUDOWNICTWA KOMUNALNEGO EKOTECHNIKA Spółka z o.o., ul.Srebrna 16, 00-810 Warszawa				
INWESTOR:	GMINA IZABELIN – Izabelin ul. 3-go Maja 42			
OBIEKT:	SIEĆ KANALIZACJI SANITARNEJ W GMINIE IZABELIN – TOM I			
NAZWA RYS.	Profil kanału grawitacyjnego L2/1.3 na odcinku PS4–PS11 ul. Piaskowa, Laski			
PROJEKTOWAŁ	mgr inż. ANDRZEJ BRAUN	514/66/Ww		BRANŻA: TECHNOLOGIA
OPRACOWAŁ				STADIUM: BUD.–WYK.
OPRACOWAŁ	mgr inż. Agnieszka Kuter Krajewska			SKALA: 1:100/500
SPRAWDZIŁ	mgr inż. WACŁAW PAJDZIŃSKI	1208/73/Ww		DATA: IV. 2007
FUNKCJA	IMIĘ I NAZWISKO	NR UPRAWNIEŃ	PODPIS	NR RYS: 2.4

Ekotechnika istnieje od 1957

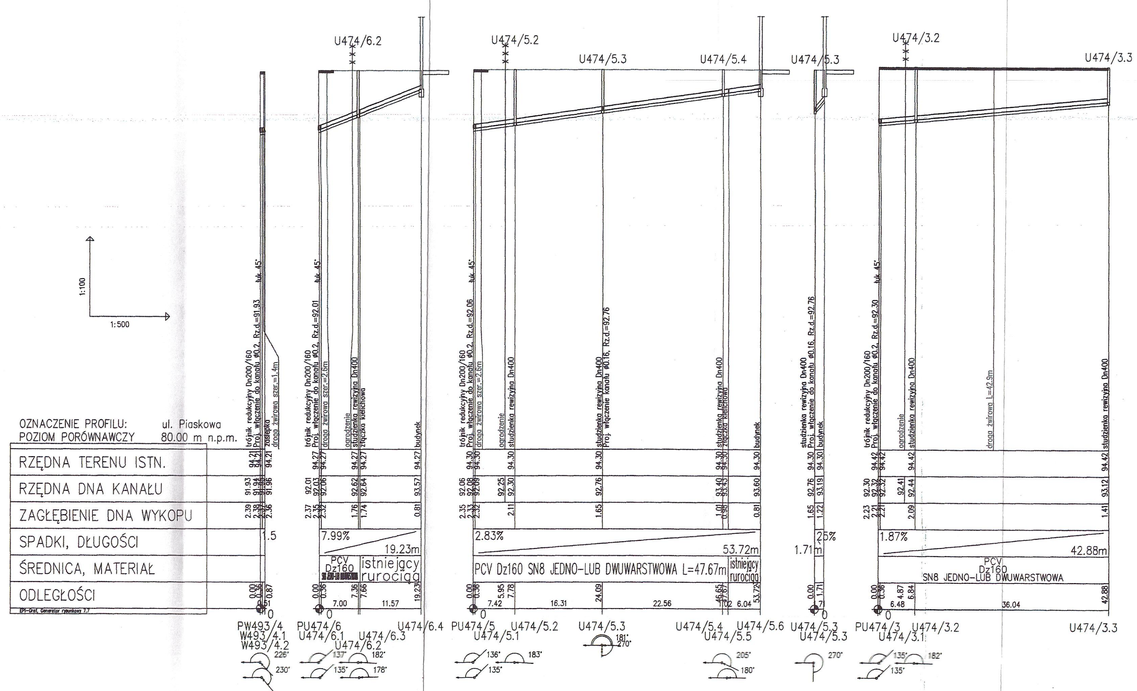

Legenda

P....– ul. Piaskowa
....W....–wysięg
....U....–przykanalik uzgodniony
.....000/00–numer ewidencyjny działki
T....–punkt rurociagu tłocznego
S....–studnia
P....–przepompownia

Przykład:

PU474/13–kanał w ul. Piaskowej, przykanalik do działki o numerze ewidencyjnym 474/13

Kolorem czerwonym oznaczono skrzyżowania z istniejącą oraz projektowaną infrastrukturą

Uwaga:


Przed przystąpieniem do robót należy sprawdzić rzędne istniejącego uzbrojenia

POWIELANIE I KOPIOWANIE BEZ ZGODY CENTRUM TECHNIKI BUDOWNICTWA KOMUNALNEGO EKOTECHNIKA ZABRONIONE.

CENTRUM TECHNIKI BUDOWNICTWA KOMUNALNEGO EKOTECHNIKA
Spółka z o.o., ul.Srebrna 16, 00-810 Warszawa

INWESTOR:	GMINA IZABELIN – Izabelin ul. 3-go Maja 42			
OBIEKT:	SIEĆ KANALIZACYJI SANITARNEJ W GMINIE IZABELIN – TOM I			
NAZWA RYS.	Profile przykanalików i wysięgów kanału graw. L2/1.3 – odcinek PS4–PS11 – ul. Piaskowej w Laskach			
PROJEKTOWAŁ	ANDRZEJ BRAUN	514/66/Ww		BRANŻA: TECHNOLOGIA
OPRACOWAŁ				STADIUM: BUD.–WYK.
OPRACOWAŁ	mgr inż. Agnieszka Kuter Krajewska			SKALA: 1:100/500
SPRAWDZIŁ	mgr inż. WACŁAW PAJDZIŃSKI	1208/73/Ww		DATA: IV. 2007
FUNKCJA	IMIĘ I NAZWISKO	NR UPRAWNIEŃ	PODPIS	NR RYS: 2.5

Ekotechnika istnieje od 1951

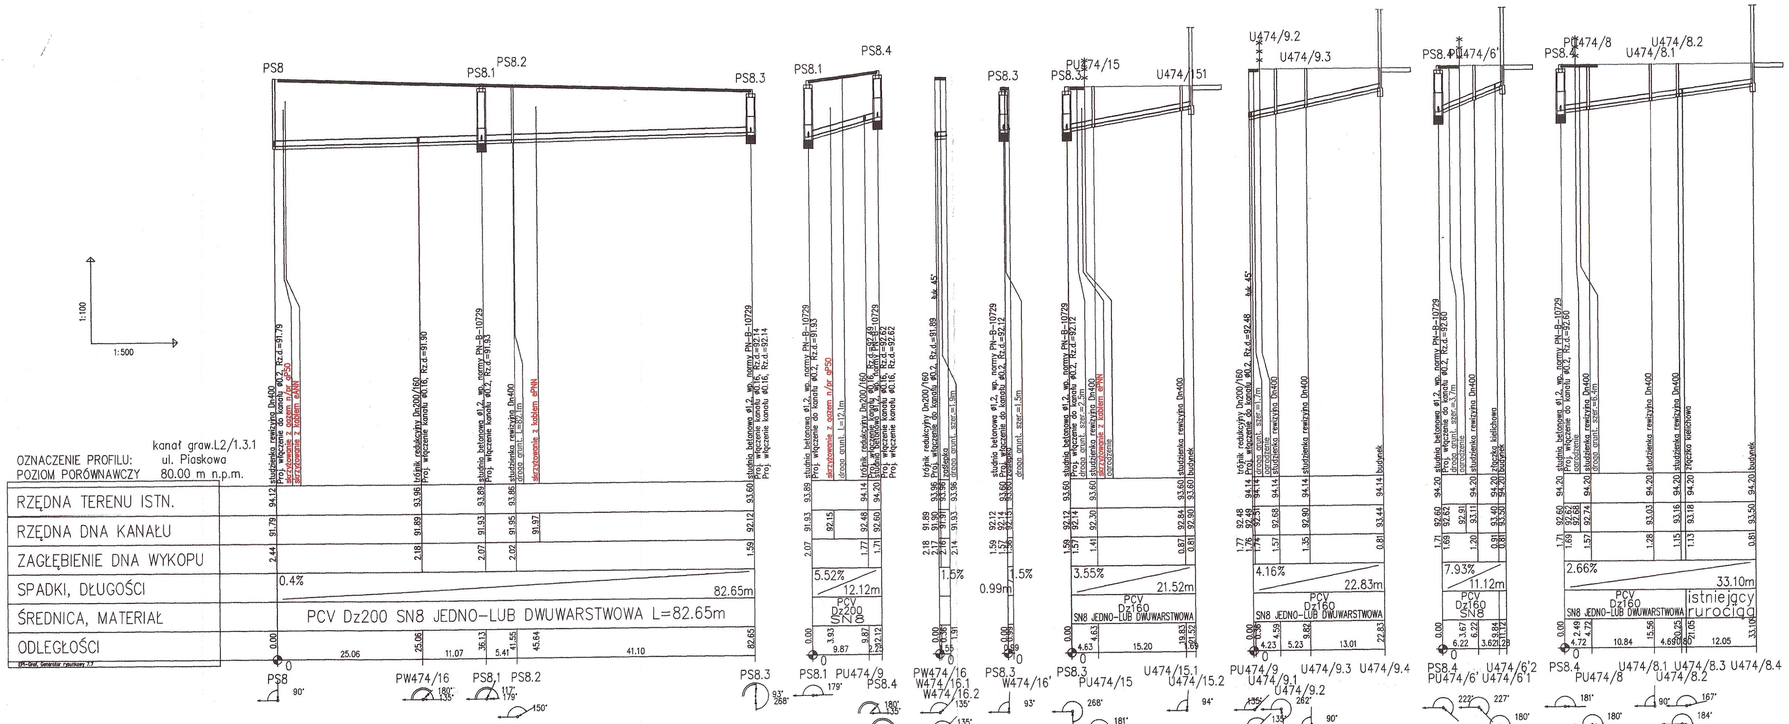

Legenda

P....– ul. Piaskowa
....W....–wysięg
....U....–przykanalik uzgodniony
.....000/00–numer ewidencyjny działki
T....–punkt rurociagu tłocznego
S....–studnia
P....–przepompownia

Przykład:

PU474/13–kanał w ul. Piaskowej, przykanalik do działki o numerze ewidencyjnym 474/13

Kolorem czerwonym oznaczono skrzyżowania z istniejącą oraz projektowaną infrastrukturą

Uwaga:


Przed przystąpieniem do robót należy sprawdzić rzędne istniejącego uzbrojenia

	CENTRUM TECHNIKI BUDOWNICTWA KOMUNALNEGO EKOTECHNIKA Spółka z o.o., ul.Srebrna 16, 00-810 Warszawa			
INWESTOR:	GMINA IZABELIN – Izabelin ul. 3-go Maja 42			
OBIEKT:	SIEĆ KANALIZACJI SANITARNEJ W GMINIE IZABELIN – TOM I			
NAZWA RYS.	Profil kanału graw. L2/1.3.1 na odcinku PS8–PS8.4 wraz z przykanalikami i wysięgami – ul. Piaskowa, Laski			
PROJEKTOWAŁ	mgr inż. ANDRZEJ BRAUN	514/66/Ww		BRANŻA: TECHNOLOGIA
OPRACOWAŁ				BUD.–WYK.
OPRACOWAŁ	mgr inż. Agnieszka Kuter Krajewska			SKALA: 1:100/500
SPRAWDZIŁ	mgr inż. WACŁAW PAJDZIŃSKI	1206/73/Ww		DATA: IV. 2007
FUNKCJA	IMIĘ I NAZWISKO	NR UPRAWNIEŃ	PODPIS	NR RYS: 2.6

POWIELANIE I KOPIOWANIE BEZ ZGODY CENTRUM TECHNIKI BUDOWNICTWA KOMUNALNEGO EKOTECHNIKA ZABRONIONE.

LASKI

Ul. Klonowa

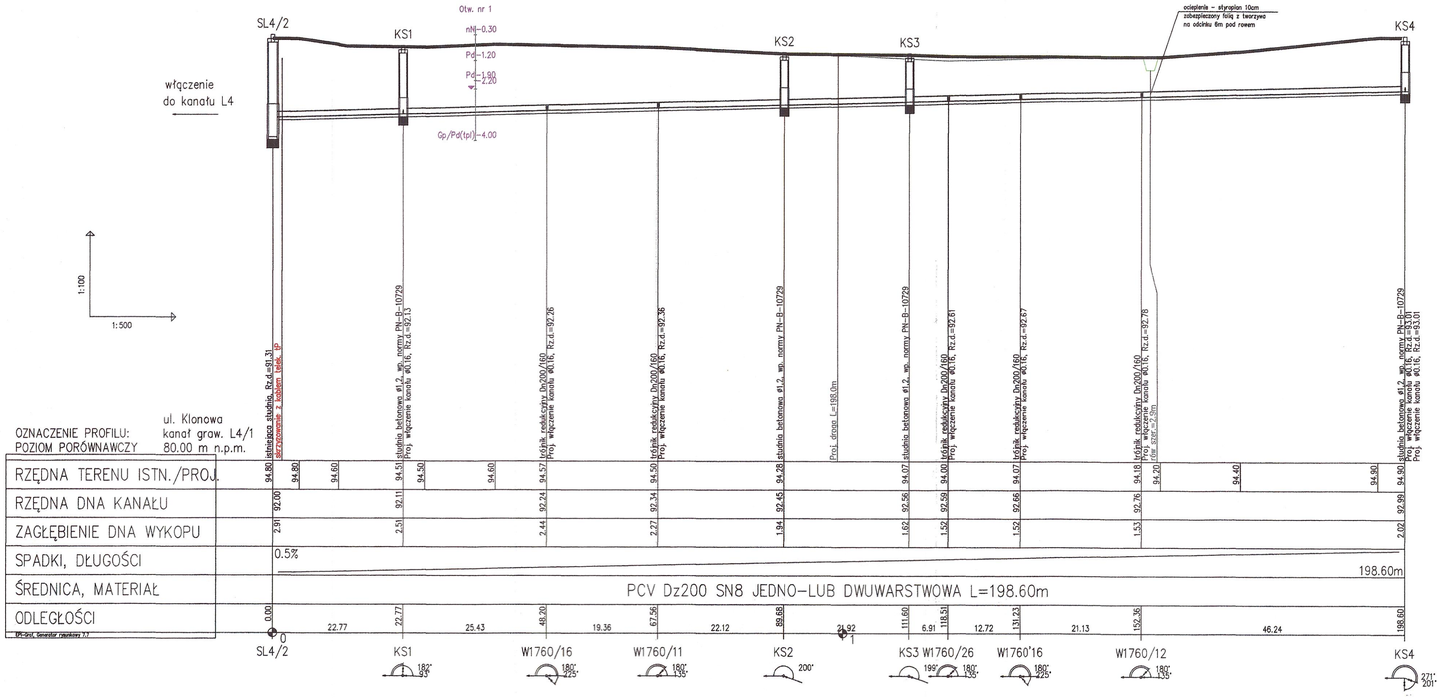

Legenda

K....– ul. Klonowa
....W....–wysięg
....U....–przykanalik uzgodniony
.....000/00–numer ewidencyjny działki
T....–punkt rurociagu tłocznego
S....–studnia
P....–przepompownia

Przykład:

W1760/16–kanał w Laskach, wysięg
do działki o numerze ewidencyjnym 1760/16


Kolorem czerwonym oznaczono skrzyżowania
z istniejącą oraz projektowaną infrastrukturą

Uwaga:

Przed przystąpieniem do robót należy
sprawdzić rzędne istniejącego uzbrojenia

	CENTRUM TECHNIKI BUDOWNICTWA KOMUNALNEGO EKOTECHNIKA Spółka z o.o., ul.Srebrna 16, 00-810 Warszawa			
INWESTOR:	GMINA IZABELIN – Izabelin ul. 3–go Maja 42			
OBIEKT:	SIEĆ KANALIZACJI SANITARNEJ W GMINIE IZABELIN – TOM I			
NAZWA RYS.	Profil kanału grawitacyjnego L4/1 – odcink SL4/2–KS4 ul. Klonowa LASKI			
PROJEKTOWAŁ	mgr inż. ANDRZEJ BRAUN	514/66/Ww		BRANŻA: TECHNOLOGIA
OPRACOWAŁ				STADIUM: BUD.–WYK.
OPRACOWAŁ	mgr inż. Agnieszka Kuter Krajewska			SKALA: 1:100/500
SPRAWDZIŁ	mgr inż. WACŁAW PAJDZIŃSKI	1208/73/Ww		DATA: IV. 2007
FUNKCJA	IMIĘ I NAZWISKO	NR UPRAWNIEŃ	PODPIS	NR RYS. 2.1

POWIELANIE I KOPIOWANIE BEZ ZGODY CENTRUM TECHNIKI BUDOWNICTWA KOMUNALNEGO EKOTECHNIKA ZABRONIONE.

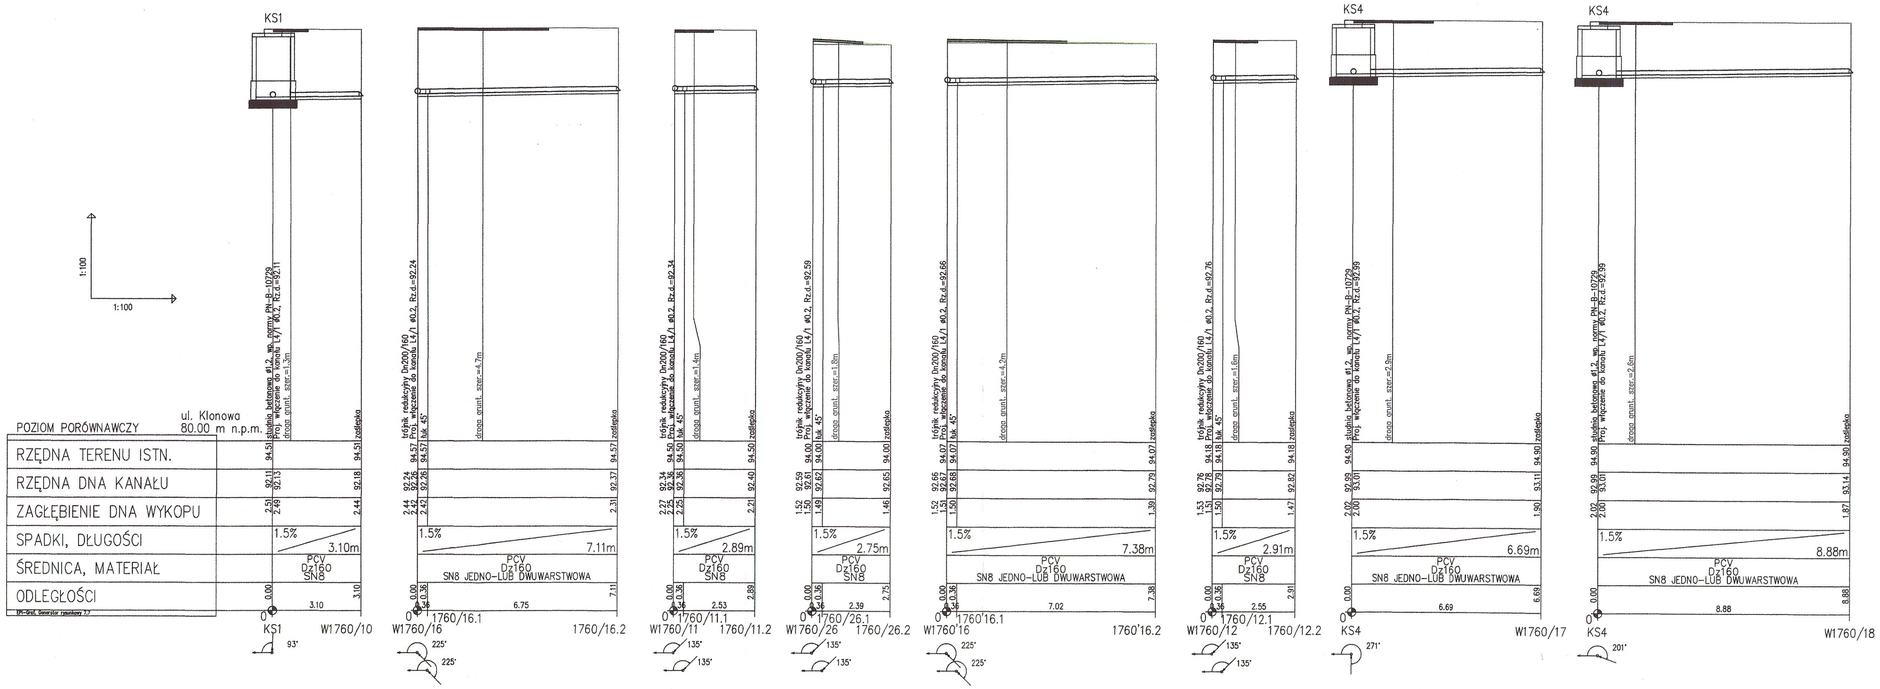

Legenda

K....– ul. Klonowa
....W....–wysięg
....U....–przykanalik uzgodniony
.....000/00–numer ewidencyjny działki
T....–punkt rurociagu tłocznego
S....–studnia
P....–przepompownia

Przykład:

W1760/16–kanał w Laskach, wysięg
do działki o numerze ewidencyjnym 1760/16

Kolorem czerwonym oznaczono skrzyżowania
z istniejącą oraz projektowaną infrastrukturą

Uwaga:

Przed przystąpieniem do robót należy
sprawdzić rzędne istniejącego uzbrojenia

	CENTRUM TECHNIKI BUDOWNICTWA KOMUNALNEGO EKOTECHNIKA Spółka z o.o., ul.Srebrna 16, 00-810 Warszawa			
INWESTOR:	GMINA IZABELIN – Izabelin ul. 3-go Maja 42			
OBIEKT:	SIEĆ KANALIZACJI SANITARNEJ W GMINIE IZABELIN – TOM I			
NAZWA RYS.	Profile przykanalików i wysięgów kanału grav. L4/1 odcinek SL4/2–KS4 – ul. Klonowa LASKI			
PROJEKTOWAŁ	mgr inż. ANDRZEJ BRAUN	514/66/Ww	BRANŻA:	TECHNOLOGIA
OPRACOWAŁ			STADIUM:	BUD.–WYK.
OPRACOWAŁ	mgr inż. Agnieszka Kuter Krajewska		SKALA:	1:100/100
SPRAWDZIŁ	mgr inż. WACŁAW PAJDZIŃSKI	1208/73/Ww	DATA:	IV. 2007
FUNKCJA	IMIĘ I NAZWISKO	NR UPRAWNIEŃ	PODPIS	NR RYS: 2.2

POWIELANIE I KOPIOWANIE BEZ ZGODY CENTRUM TECHNIKI BUDOWNICTWA KOMUNALNEGO EKOTECHNIKA ZABRONIONE.