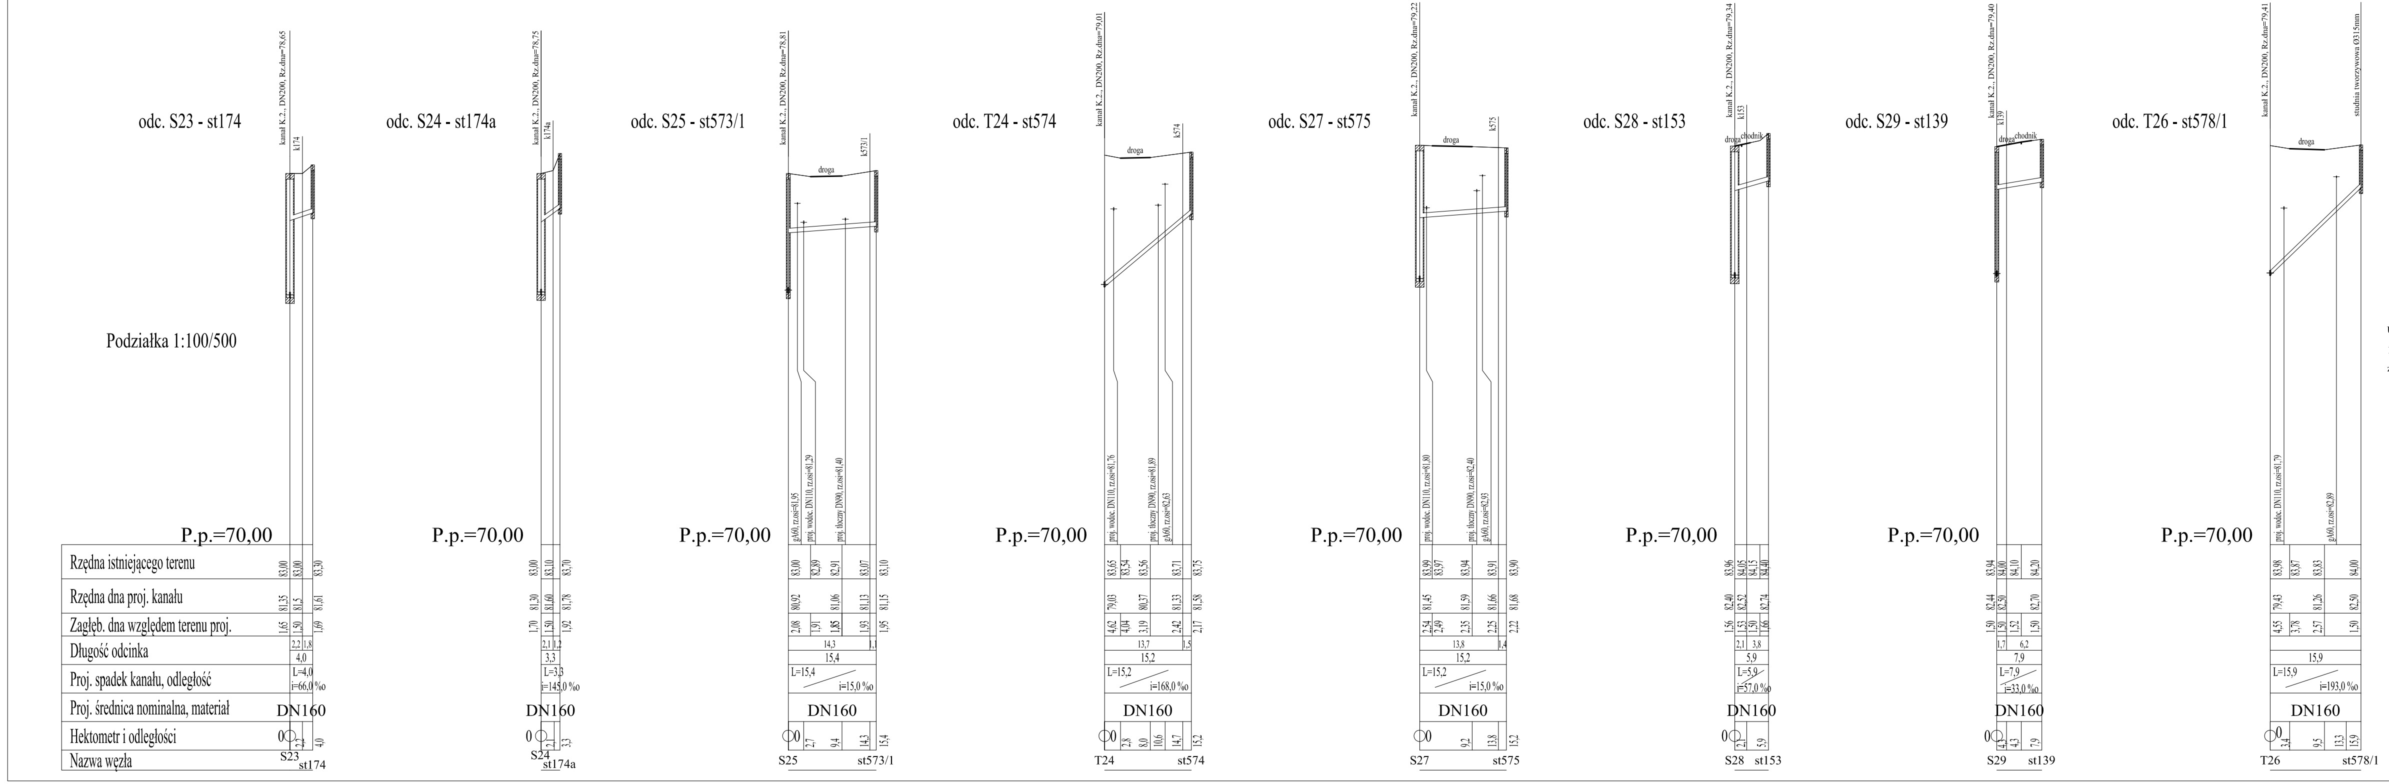
odc. S23 - st174
odc. S24 - st174a
odc. S25 - st573/1
odc. T24 - st574
odc. S27 - st575
odc. S28 - st153
odc. S29 - st139
odc. T26 - st578/1
Podziałka 1:100/500
kanał K.2., DN200, Rz.dna=78,65
k174
kanał K.2., DN200, Rz.dna=78,75
k174a
kanał K.2., DN200, Rz.dna=78,81
k573/1
kanał K.2., DN200, Rz.dna=79,01
k574
kanał K.2., DN200, Rz.dna=79,22
k575
kanał K.2., DN200, Rz.dna=79,34
k153
kanał K.2., DN200, Rz.dna=79,40
k139
kanał K.2., DN200, Rz.dna=79,41
studnia tworzywowa Ø315mm
droga
chodnik
gA60, rz.osi=81,95
proj. wodoc. DN110, rz.osi=81,29
proj. tłoczny DN90, rz.osi=81,40
proj. wodoc. DN110, rz.osi=81,76
proj. tłoczny DN90, rz.osi=81,89
gA60, rz.osi=82,63
proj. wodoc. DN110, rz.osi=81,80
proj. tłoczny DN90, rz.osi=82,40
gA60, rz.osi=82,93
proj. wodoc. DN110, rz.osi=81,79
gA60, rz.osi=82,89
P.p.=70,00
Rzędna istniejącego terenu
Rzędna dna proj. kanału
Zagłęb. dna względem terenu proj.
Długość odcinka
Proj. spadek kanału, odległość
Proj. średnica nominalna, materiał
Hektometr i odległości
Nazwa węzła
83,00 83,00 83,30
81,35 81,5 81,61
1,65 1,50 1,69
2,2 1,8 4,0
L=4,0 i=66,0 ‰
DN160
0 2,2 4,0
S23 st174
83,00 83,10 83,70
81,30 81,60 81,78
1,70 1,50 1,92
2,1 1,2 3,3
L=3,3 i=145,0 ‰
DN160
0 2,1 3,3
S24 st174a
83,00 82,89 82,91 83,07 83,10
80,92 81,06 81,13 81,15
2,08 1,91 1,85 1,93 1,95
14,3 1,1 15,4
L=15,4 i=15,0 ‰
DN160
0 2,7 9,4 14,3 15,4
S25 st573/1
83,65 83,54 83,56 83,71 83,75
79,03 80,37 81,33 81,58
4,62 4,04 3,19 2,42 2,17
13,7 1,5 15,2
L=15,2 i=168,0 ‰
DN160
0 2,8 8,0 10,6 14,7 15,2
T24 st574
83,99 83,97 83,94 83,91 83,90
81,45 81,59 81,66 81,68
2,54 2,49 2,35 2,25 2,22
13,8 1,4 15,2
L=15,2 i=15,0 ‰
DN160
0 9,2 13,8 15,2
S27 st575
83,96 84,05 84,15 84,40
82,40 82,52 82,74
1,56 1,53 1,50 1,66
2,1 3,8 5,9
L=5,9 i=57,0 ‰
DN160
0 2,1 5,9
S28 st153
83,94 84,00 84,10 84,20
82,44 82,50 82,70
1,50 1,50 1,52 1,50
1,7 6,2 7,9
L=7,9 i=33,0 ‰
DN160
0 4,3 4,3 7,9
S29 st139
83,98 83,87 83,83 84,00
79,43 81,26 82,50
4,55 3,78 2,57 1,50
15,9
L=15,9 i=193,0 ‰
DN160
0 3,4 9,5 13,3 15,9
T26 st578/1

UWAGA:

1.Przyłącza kanalizacji sanitarnej wykonać
z PVC-U SN8 o średnicy Dz160 mm

Jednostka projektowa:	Zakład Projektowania i Realizacji Inwestycji K O M A s.c. 91-420 Łódź, ul. Północna 27/29, pok. 111 tel/fax (42)630 04 84	
Obiekt: Budowa sieci wodociągowej i kanalizacji sanitarnej w gm. Izabelin - ul. Sierakowska w m. Izabelin C i Sieraków, ul. Abrahama w m. Sieraków	Treść rys. : Profile podłużne przyłączy kanalizacji sanit. grawitacyjnej	Rodzaj proj. PBW
	Upr. bud / Podpis	
Projektował: inż. J. Kozłowski	GP II 460 - 8/76 w spec.inst.-inż. w zakr. sieci cieplnych, uzbrojenia terenu i instalacji sanitarnych	Data: 10.2015
Projektował: mgr inż. B. Kozłowski	LOD/1541/PWOS/10 w spec. instalacyjnej w zakresie sieci, instalacji i urządzeń cieplnych, wentylacyjnych, gazowych, wodociągowych i kanalizacyjnych	Skala: 1:100/500
Sprawdził: inż. H.Majewska	131/98/WŁ w spec.instalacji i sieci sanitarnych	Nr rys. 22