

Inwestor:

GPWiK „Mokre Łąki” Izabelin Sp. z o.o.
ul. Mokre Łąki 8, 05-080 Izabelin

Wykonawca:

USŁUGI PROJEKTOWE
Krystyna Szarlik
ul. Przechodnia 12, Blizne Łaszczyńskiego, 05-082 Stare Babice

PROJEKT BUDOWLANY

ZAŁĄCZNIK DO DECYZJI:

NR 1303/2016

Z DNIA 29.09.2016

AB.6740.1733.2016.FD

budowy sieci kanalizacji sanitarnej Dn 200
w ul. Krótkiej w Hornówku, Gm. Izabelin.

dz. nr 288/6, 289/5, 222/35, 65, 222/41

obręb 0008, jedn. ewid. 143202_2 Izabelin

Projektowała: **mgr inż. Elżbieta Kozłowska**
upr. St-708/87

mgr inż. ELŻBIETA KOZŁOWSKA
uprawn. projekt. St-708/87
specjalność instalacyjno-energetyczna
w zakresie ochrony środowiska
(Dz. U. nr 38, poz. 229 oraz
Dz. U. nr 8, poz. 46)

Sprawdziła: **mgr inż. Anna Misiec**
upr. MAZ/0212/POOS/07

mgr inż. Anna Misiec
uprawnienia budowlane do projektowania
bez ograniczeń w specjalności instalacyjnej
w zakresie sieci, instalacji i urządzeń:
wodociągowych i kanalizacyjnych, ciepłych,
wentylacyjnych i gazowych
Nr. MAZ/0212/POOS/07

Opracowała: **mgr inż. Krystyna Szarlik**

PROJEKT UZGODNIONO

INSPEKTOR ds. rozliczeń
i eksploatacji

dn. 28.09.2016 BEZ UWAG

Tomasz Ciećwierz

GMINNE PRZEDSIĘWZIĘCIA
WODOCIAGÓW I KANALIZACJI
IZABELIN „MOKRE ŁĄKI” Sp. z o.o.
ul. Mokre Łąki 8, Truskaw, 05-080 Izabelin
NIP 118-15-92-156, REGON 01727780

Izabelin, 23 czerwca 2016 r.

EGZ. 1

STAROSTWO POWIATU
WARSZAWSKIEGO ZACHODNIEGO
z siedzibą
w Ożarowie Mazowieckim

SPIS TREŚCI

1. Przedmiot opracowania	4
2. Podstawa opracowania	4
3. Zakres opracowania.....	4
4. Materiały wykorzystane w opracowaniu.....	4
5. 5. Projektowane zagospodarowanie terenu	5
5.1. Istniejący stan zagospodarowania	5
5.2. Projektowane zagospodarowanie terenu	5
5.3. Zestawienie powierzchni zagospodarowania terenu	5
5.4. Ochrona zabytków.....	5
5.5. Wpływ eksploatacji górniczej	5
5.6. Informacja o obszarze oddziaływania inwestycji.....	5
5.7. Warunki gruntowo-wodne	7
5.8. Zieleń.....	7
5.9. Sposób zagospodarowania mas ziemnych i odpadów.....	7
6. Rozwiązania projektowe	7
7. Odwodnienie wykopów.....	8
8. Roboty ziemne.....	8
9. Ogólne warunki wykonania i odbioru.....	9
10. Informacja „bioz”	10
10.1. Zakres robót dla zamierzenia budowlanego objętego niniejszym opracowaniem oraz kolejność realizacji poszczególnych robót	10
10.2. Elementy zagospodarowania terenu, które mogą stwarzać zagrożenie dla bezpieczeństwa i zdrowia.....	10
10.3. Przewidywane zagrożenia mogące wystąpić podczas realizacji robót	10
10.4. Wydzielenie i oznakowanie miejsc prowadzenia robót budowlanych z uwagi na przewidywane zagrożenia	11
10.5. Zakres instruktażu pracowników przed przystąpieniem do realizacji	11
10.6. Wskazanie środków technicznych i organizacyjnych zapobiegających niebezpieczeństwom.....	12

SPIS ZAŁĄCZNIKÓW

1.	Protokół z narady koordynacyjnej nr OD.KD.6630.202.2015.MW	13
2.	Warunki techniczne do projektu z dn. 17.09.15.....	15
3.	Decyzja nr 12/ROŚ/L/2016 o lokalizacji w drodze gminnej.....	16
3A.	ZAŁĄCZNIK DO DECYZJI NR 12/ROŚ/L/2016	17
4.	Wypis z MPZP.....	18
5.	Uprawnienia projektanta i sprawdzającego.....	19
6.	.Oświadczenie projektanta i sprawdzającego.....	24

SPIS RYSUNKÓW

1.	Orientacja.....	25
2.	Projekt zagospodarowania terenu 1:500.....	26
3.	Profil kanału sanitarnego.....	27

1. Przedmiot opracowania

Przedmiotem opracowania jest projekt budowlany p.n. **„Budowa sieci kanalizacji sanitarnej w ul. Krótkiej w Hornówku, Gm. Izabelin.**

Inwestycja będzie prowadzona na działkach gminnych nr 288/6, 289/5, 222/35, 65, 222/41 w obrębie 0008, jedn. ewid. 143202_2 Izabelin.

Trasa kanału przebiega w pasie drogi gminnej.

Inwestorem jest Gminne Przedsiębiorstwo Wodociągów i Kanalizacji „Mokre Łąki” Izabelin Sp. z o.o., ul. Mokre Łąki 8, 05-080 Izabelin.

2. Podstawa opracowania

Podstawę formalną opracowania stanowi umowa zawarta między Gminnym Przedsiębiorstwem Wodociągów i Kanalizacji „Mokre Łąki” Izabelin Sp. z o.o, ul. Mokre Łąki 8, 05 – 080 Izabelin a firmą Usługi Projektowe Krystyna Szarlik z siedzibą w Bliznem Łaszczyńskiego, ul. Przechodnia 12, 05-082 Stare Babice.

Podstawę merytoryczną projektu stanowi mapa d/c projektowych, dokumenty załączone do projektu.

3. Zakres opracowania

Zakres opracowania obejmuje nin. projekt zagospodarowania terenu obejmujący kanał główny. Przyłącza kanalizacyjne nie wchodzą w zakres opracowania.

4. Materiały wykorzystane w opracowaniu

- mapa d/c projektowych 1:500
- uzgodnienia i opinie załączone do projektu
- wypis z MPZP
- wizja lokalna

5. Projektowane zagospodarowanie terenu

5.1. Istniejący stan zagospodarowania

Jezdnia ul. Krótkiej jest nieutwardzona. W ul. Szkolnej funkcjonuje kanał sanitarny Dn 200 PVC, do którego przewiduje się włączenie projektowanego kanału. Na trasie projektowanego kanału nie rosną żadne drzewa ani krzewy.

5.2. Projektowane zagospodarowanie terenu

Trasa nie koliduje z żadnymi obiektami. Projektowana sieć kanalizacyjna nie zmienia sposobu zagospodarowania terenu i zostaje utrzymane przeznaczenie terenu zgodne z Miejscowym Planem Zagospodarowania Przestrzennego. Zostały zachowane zasady uzbrojenia terenu określone w MPZP w zakresie infrastruktury technicznej. Lokalizacja obiektów została zaopiniowana przez Zespół Koordynacyjny (zał.1).

5.3. Zestawienie powierzchni zagospodarowania terenu

Projektowana inwestycja ma charakter liniowy. Przewód kanalizacyjny Dz200 o długości ok.84,5 m zajmie powierzchnię ok. 17 m².

5.4. Ochrona zabytków

Teren objęty przedmiotową inwestycją nie jest wpisany do rejestru zabytków oraz nie podlega ochronie.

5.5. Wpływ eksploatacji górniczej

Nie dotyczy.

5.6. Informacja o obszarze oddziaływania inwestycji

Przez obszar oddziaływania należy rozumieć teren w otoczeniu projektowanego obiektu, w którym z powodu realizacji planowanej inwestycji mogą wystąpić ograniczenia w zagospodarowaniu tego terenu.

Analiza oddziaływania w zakresie funkcji

Projektowana sieć kanalizacyjna jest inwestycją proekologiczną, zgodną z zapisami MPZP zatwierdzonego Uchwałą Rady Gminy Izabelin nr V/25/2003 z dn. 26.02.2003 opublikowaną w Dzienniku Urzędowym Województwa Mazowieckiego z dn. 21.03.2003r, poz. 79.

Działki nie leżą w obszarze objętym ochroną konserwatorską, nie leżą na terenie wpływów eksploatacji górniczej, nie leżą na terenie zmeliorowanym. Inwestycja nie narusza interesów osób trzecich. Inwestycja nie ma wpływu na zmianę warunków ochrony środowiska.

Analiza uwarunkowań formalno-prawnych

Na podstawie § 3 ust. 2 pkt 3 rozporządzenia Rady Ministrów z dnia 9 listopada 2010 r. w sprawie przedsięwzięć mogących znacząco oddziaływać na środowisko – Dz. U. Nr 213/2010 poz. 1397 budowa sieci wodociągowej nie magistralnej oraz budowa kanalizacji o długości mniejszej niż 1 km zgodnie z § 3 ust. 2 pkt 3 rozporządzenia Rady Ministrów z dnia 9 listopada 2010 r. – Dz. U. Nr 213/2010 r., poz. 1397 nie podlega kwalifikacji i dla tych inwestycji nie uzyskuje się decyzji o środowiskowych uwarunkowaniach, nie określa się obszaru oddziaływania inwestycji na środowisko, należy tylko uzyskać (ze względu na wymagane Prawem Budowlanym) pozwolenie na budowę lub zgłoszenie wykonania robót budowlanych (art. 72 ust. 1 pkt 1 i ust. 1a UOOS).

Rozporządzenie Ministra Infrastruktury z dn. 12.04.2012 w sprawie warunków technicznych, jakim powinny odpowiadać budynki i ich usytuowanie pod kątem wyznaczania w otoczeniu obiektu budowlanego terenu, na który obiekt ten oddziałuje wprowadzając ograniczenia w jego zagospodarowaniu, nie dotyczy projektowanej sieci kanalizacyjnej, bowiem sieć kanalizacyjna w świetle prawa budowlanego jest budowlą, dla której charakterystycznym parametrem jest długość.

Uwzględniając klasyfikację przedsięwzięcia (wynikającą z długości kanału mniejszej niż 1 km) oraz fakt, że projektowana kanalizacja jest inwestycją proekologiczną, **obszar oddziaływania projektowanej sieci kanalizacyjnej mieści się w granicach działek objętych inwestycją i nie wchodzi na działki sąsiednie.**

5.7. Warunki gruntowo-wodne

Dla celów projektowanej inwestycji nie były wykonywane badania gruntowo-wodne. Z odwiertów archiwalnych wykonywanych dla potrzeb budowy kanalizacji należy zakładać, że podłoże terenu charakteryzuje się prostymi warunkami geotechnicznymi. Obiekty kwalifikowane są w drugiej kategorii geotechnicznej.

Do głębokości ok. 1,5 m występują grunty mało spoiste reprezentowane przez pyły piaszczyste z przewarstwieniami piasków pylistych. Grunty te występują w stanie twardoplastycznym. Poniżej do głębokości 2,7 - 2,8 m zalegają grunty średnio spoiste reprezentowane przez gliny piaszczyste. Poziom wody układu się ok. 2,5 m niżej terenu.

5.8. Zieleń

Roboty budowlane przy realizacji przedmiotowych przewodów nie będą stanowić zagrożenia dla istniejących drzew i krzewów.

5.9. Sposób zagospodarowania mas ziemnych i odpadów

Nadmiar ziemi należy wywieźć na miejsce wskazane przez Inwestora.

6. Rozwiązania projektowe

Odbiornikiem ścieków będzie projektowana studzienka kanalizacyjna S1 usytuowana na istniejącym kanale sanitarnym w ul. Szkolnej. Rzędna dna studzienki S1 wynosi 90,93 m npm, rzędna jezdni ok. 92,80 m npm. Będzie to studzienka z tworzywa o średnicy D 600 mm.

Projektowany kanał będzie posiadał długość $l = 84,5$ m i należy go wykonać z rur kanalizacyjnych kielichowych Dz 200 x 5,9 PVC-U SN8 łączonych na firmowe uszczelki. Spadek kanału na całej długości powinien wynosić ok. $i=4\text{‰}$.

Na trasie projektuje się studzienki S2, S3 (2 szt) z tworzywa o średnicy Dz 425 oraz studzienkę S4 z tworzywa o średnicy Dz 600. Studzienki powinny posiadać kinety dwustronne. Rzędne posadowienia wg rys.3. Włazy na studzienkach żeliwne o średnicy D400 dla obciążenia 25 T.

Przyłącza nie wchodzi w zakres nin. Projektu. Informacyjnie podaje się, że należy je wykonać z rur kanalizacyjnych Dz 160 x 4,7 PVC, SN 8 kPa łączonych na uszczelki gumowe firmowe. Minimalne spadki przewodu powinny wynosić $i=2\text{‰}$.

Do projektowanej kanalizacji mogą być odprowadzane wyłącznie ścieki bytowe.

Nie wolno wprowadzać wód deszczowych.

7. Odwodnienie wykopów

Na podstawie posiadanej dokumentacji archiwalnej wykonanej dla potrzeb projektu kanalizacji w sąsiedztwie planowanej inwestycji należy zakładać, że nie będzie potrzeby odwadniania wykopów, jednakże przy gorszych warunkach pogodowych może wystąpić taka konieczność. W razie takiej potrzeby odwodnienie wykopów należy prowadzić do poziomu min. 0,5 m niżej dna posadowienia przewodu.

8. Roboty ziemne

Przewód należy układać w wykopie wąsko przestrzennym z systemem szalowania pionowym ciągłym. Projektowana szerokość wykopów 0,8 m, ściany pionowe.

W przypadku wystąpienia gruntów spoistych i nie budowlanych należy dokonać wymiany gruntów. Rury będą układane w wykopie otwartym na podsypce z piasku $g=15$ cm.

Dno wykopu przed zasypaniem powinno zostać osuszone i oczyszczone z pozostałości po instalowaniu rurociągu. Stosowany materiał i sposób zasypywania nie powinny powodować uszkodzenia ułożonego rurociągu.

Grunt użyty do zasypki wykopu powinien odpowiadać wymaganiom wg PN-B-03020. Grunt ten może być gruntem rodzimym dla rurociągów układanych w terenach zielonych. Grunt stosowany do zasypki nie powinien zawierać materiałów mogących uszkodzić przewód, gruntów zbrylonych, gruzu i śmieci. Zasypkę wykopu należy przeprowadzić zgodnie z PN-B-10736. Grubość warstwy zabezpieczającej w strefie niebezpiecznej ponad górą rurociągu powinna wynosić co najmniej 0,5 m. Jako materiał do zasypywania dla strefy niebezpiecznej należy zastosować grunt mineralny G1, sypki, drobno lub średnioziarnisty, nie skalisty, bez brył i kamieni, zgodnie z PN-B-02480. Podłoże pod rurociąg wyprofilować pod kątem opasania 120o. Po zamontowaniu i ułożeniu rur na dobrze zagęszczonym podłożu wykonanego z gruntu G1, należy boki rur podbić gruntem G1 ubijakami drewnianymi. Szerokość obsypki przewodu powinna być równa szerokości wykopu i sięgać do wysokości 30 cm od wierzchu rury. Ponad 30 cm od wierzchu rury zasypkę wykonać należy gruntem łatwo zagęszczalnym G2 z piasku sypkiego drobno-średnio- lub gruboziarnistego bez grud i kamieni zagęszczanego ręcznie warstwami o grubości 10 cm równocześnie z obu stron.

Grunt użyty do zasypki wykopu powinien odpowiadać wymaganiom wg PN-B-03020.

Zasypkę przewodu można wykonać z gruntu rodzimego zagęszczonego bez części organicznych, spełniającego warunek nośności dla podłoża budowlanego G1 lub jeżeli powyższy warunek nie może być spełniony, z gruntu wymienionego.

Wykonane nasypy powinny charakteryzować się następującymi wskaźnikami zagęszczenia:

- wykopy w elementach pasa drogowego o powierzchniach utwardzonych:
do głębokości 1,2 m od spodu warstwy odsączającej $Is \geq 1,00$, poniżej 1,2 m $Is \geq 0,97$
- wykopy w elementach pasa drogowego o powierzchniach nie utwardzonych:
do głębokości 1,2 m od spodu warstwy odsączającej $Is \geq 0,97$, poniżej 1,2 m $Is \geq 0,95$

W czasie zasypywania wykopu zabezpieczenie należy demontować stopniowo od dna wykopu. Miejsca połączeń pozostawić należy nie obsypane do czasu wykonania prób szczelności.

Podczas zagęszczania gruntu urządzeniami wibracyjnymi miejsca pracy mają być oznakowane przenośnymi zaporami oraz mają być przestrzegane warunki bezpieczeństwa i higieny pracy, określone w dokumentacji techniczno-ruchowej i w instrukcji obsługi tych urządzeń..

Wydobywany grunt należy składować po jednej stronie wykopu a jego nadmiar wynikający z zastosowania podsypki i zasypki należy wywieźć na odkład w wyznaczone przez Inwestora miejsce.

9. Ogólne warunki wykonania i odbioru

Prace należy prowadzić zgodnie z warunkami technicznymi Eksploatatora, załączonymi decyzjami zarządcy drogi gminnej, „Warunkami technicznymi wykonania i odbioru sieci wodociągowych” - COBRTI INSTAL, opinią ZUD, pozwoleniem na budowę.

Przed przystąpieniem do robót ziemnych geodeta powinien wytyczyć trasę przewodu, a po zrealizowaniu przeprowadzić inwentaryzację.

Prace muszą być wykonywane pod nadzorem osób uprawnionych.

Przed zasypaniem wykonane prace należy zgłosić do odbioru przez GPWiK Izabelin.

Przed przekazaniem do eksploatacji należy dokonać odbioru końcowego, który polega na sprawdzeniu poprawności zainstalowania rurociągów i armatury, aktualności dokumentacji powykonawczej, świadectw producentów, kompletności dokumentów i protokołów.

Po wykonaniu prac należy przywrócić pierwotny stan terenu.

STAROSTWO POWIATU
WARSZAWSKIEGO ZACHODNIEGO
z siedzibą
w Ożarowie Mazowieckim

Przy realizacji wodociągu obowiązują przepisy bhp określone w rozporządzeniu Ministerstwa Budownictwa i Przemysłu Materiałów Budowlanych z dnia 28 marca 1972 r (Dz.U. nr 13 poz. 93) oraz wymagania dotyczące bezpieczeństwa i higieny pracy podczas wykonywania robót budowlanych zamieszczone w Rozporządzeniu Ministra Infrastruktury z dn.06.02.2003r (Dz.U. nr 47, poz.401 z dn.19.03.2003r)-Roboty ziemne.

10.Informacja „bioz”

10.1. Zakres robót dla zamierzenia budowlanego objętego niniejszym opracowaniem oraz kolejność realizacji poszczególnych robót

W skład robót objętych niniejszym opracowaniem wchodzi:

- budowa przewodu kanalizacyjnego Dz 200 o długości 84,5 m
 - roboty towarzyszące
 - zabezpieczenie placu budowy
 - roboty tymczasowe
 - roboty odwodnieniowe.

Kolejność realizacji poszczególnych Robót:

- wytyczenie trasy projektowanego przewodu i pompowni
- wykonanie wykopu
- ułożenie rur na podsypce piaskowej
- wykonanie obsypki rurociągu z równoczesnym jej zagęszczeniem.
- kamerowanie
- zasypanie pozostałej części wykopów i zagęszczenie gruntu.
- żywóz nadmiaru gruntu po zasypaniu wykopów.
- dokonanie komisyjnego odbioru Robót.

10.2. Elementy zagospodarowania terenu, które mogą stwarzać zagrożenie dla bezpieczeństwa i zdrowia

Elementami zagospodarowania terenu na trasie projektowanego przewodu, które mogą stwarzać zagrożenie bezpieczeństwa i zdrowia ludzi może być ruch samochodowy.

10.3. Przewidywane zagrożenia mogące wystąpić podczas realizacji robót

- Ruch pojazdów samochodowych
- Ruch pojazdów dostarczających materiały budowlane
- Przysypanie człowieka ziemią podczas wykonywania wykopów oraz układania rur;
- Upadek człowieka z powierzchni terenu do wykopów;

STAROSTWO POWIATU
WARSZAWSKIEGO ZACHODNIEGO
z siedzibą
w Ożarowie Mazowieckim

- Upadek narzędzi lub przedmiotów z powierzchni terenu do wykopów, w których mogą znajdować się ludzie;
- Praca elektronarzędzi i urządzeń mechanicznych;
- Możliwość porażenia prądem elektrycznym przy wykonywaniu wykopów i układaniu rurociągu nieodpowiednim sprzętem mechanicznym

10.4. Wydzielenie i oznakowanie miejsc prowadzenia robót budowlanych z uwagi na przewidywane zagrożenia

Rejon wykopów pod układany przewód należy wygrodzić i oznakować tablicami „Uwaga głębokie wykopy”.

Wykopy nie zasypane zabezpieczyć barierką, w nocy oświetlić.

Roboty ziemne prowadzić z zachowaniem przepisów BHP oraz przepisów zawartych w normie branżowej BN-83/8836-02 „Przewody podziemne. Roboty ziemne. Wymagania i badania przy odbiorze.” w powiązaniu z normą PN-86/B-02480 „Grunty budowlane”.

10.5. Zakres instruktażu pracowników przed przystąpieniem do realizacji

Do pracy należy dopuścić tylko pracowników posiadających odpowiednie kwalifikacje zawodowe oraz znajomość przepisów BHP. Zakres szkolenia pracowników musi być zgodny z Rozporządzeniem Ministra Pracy i Polityki Socjalnej z dn. 28.05.1996 r. w sprawie szczegółowych zasad szkolenia i higieny pracy (Dz.U. nr 62 poz. 285).

Zakres instruktażu powinien obejmować:

- Zasady organizacji budowy;
- Zakres i miejsce odbywających się danego dnia Robót;
- Zasady bezpieczeństwa pracy na stanowisku roboczym;
- Możliwe zagrożenia;
- Tryb postępowania w przypadku powstania zagrożenia.

10.6. Wskazanie środków technicznych i organizacyjnych zapobiegających niebezpieczeństwom

W celu wskazania środków technicznych i organizacyjnych zapobiegających niebezpieczeństwom wynikającym z wykonywania robót budowlanych w strefach szczególnego zagrożenia zdrowia lub w ich sąsiedztwie, w tym zapewniających bezpieczną i

sprawną komunikację, umożliwiającą szybką ewakuację na wypadek pożaru, awarii i innych zagrożeń, ustala się jak niżej:

Środki techniczne zapobiegające niebezpieczeństwom

Zabezpieczenie przeciwporażeniowe

W przypadku zastosowania sprzętu mechanicznego przy wykonywaniu wykopów przebiegających pod napowietrzną linią elektroenergetyczną wysokiego napięcia 220 kV, sprzęt ten (koparka, dźwig) należy wyposażyć w czujniki i sygnalizatory napięcia.

Zabezpieczenie przeciwpożarowe

Gaśnica proszkowa 6 kg – 1 szt.

Koc gaśniczy –1 szt.

Obecny na budowie piasek lub ziemia.

Zabezpieczenie medyczne

Apteczka pierwszej pomocy (w pomieszczeniu kierownika budowy).

Środki łączności : Telefony stacjonarne lub komórkowe.

Środki ochrony indywidualnej:

Pracownicy powinni być wyposażeni w środki ochrony indywidualnej tj. kaski, okulary ochronne, szelki i liny bezpieczeństwa posiadające odpowiednie certyfikaty oraz znak bezpieczeństwa. Odzież i obuwie pracowników musi spełniać wymogi Polskich Norm.

Środki organizacyjne

Za nadzór nad realizacją i bezpieczeństwem robót odpowiedzialni są:

kierownik budowy lub kierownik robót wg imiennego zestawienia w dzienniku budowy.

Plan bezpieczeństwa i ochrony zdrowia

W oparciu o Rozporządzenie Ministra Infrastruktury z dn. 23.06.2003 opublikowane w Dzienniku Ustaw z dn. 10.07.2003 nr 120 nie ma potrzeby opracowania planu bezpieczeństwa i ochrony zdrowia (BIOZ). Wynika to z niewielkiego zakresu prac realizacyjnych (czas wykonania mniej niż 500 osobodni).

STAROSTWO POWIATU
WARSZAWSKIEGO ZACHODNIEGO
z siedzibą
w Ożarowie Mazowieckim



STAROSTA WARSZAWSKI ZACHODNI

ODPIS

05-850 Ożarów Mazowiecki
ul. Poznańska 129/133

tel. (0-22) 733-73-40
fax: (0-22) 733-73-41

Znak sprawy: OD.KD.6630.202.2016.MW

PROTOKÓŁ Z NARADY KOORDYNACYJNEJ

w sprawie uzgodnienia usytuowania projektowanych sieci uzbrojenia terenu z dnia 16.05.2016 r.

Miejsce narady koordynacyjnej: Ośrodek Dokumentacji Geodezyjnej i Kartograficznej 05-850 Ożarów Mazowiecki
ul. Poznańska 133, pokój nr 10.

Wniosek z dnia: 09.05.2016 r.

Przedmiot narady: **kanalizacja sanitarna grawitacyjna**

Lokalizacja: **w. Hornówek ul. Krótka (dr.gm.) dz.ew. 288/6, 289/5, 222/35, ul. Szkolna (dr.gm.) dz.ew. 65 i (dr.pryw.) dz.ew. 222/44 gm. Izabelin**

Wnioskodawca: DOM – GEO Dominik Marchliński

Inwestor: GPWiK Mokre Łąki

222/41 **z up. STAROSTY**
Ewa Molek
Podinspektor

Zaproszeni uczestnicy narady:

Podmiot	Imię i nazwisko	Stanowisko	Podpis
Przewodniczący narady	Marek Wojtowicz	Uwaga 1 2 3 7	<i>[Signature]</i>
UG Izabelin			nb.
Wydz. Arch. i Bud.	<i>Grażyna Negosa</i>	uwagi 1, 2, 3, 4, 6	<i>[Signature]</i>
PSG Sp. z o.o.	Paweł Bieńkowski	uwaga nr 6	<i>[Signature]</i>
Mokre Łąki			nb.
PGE Dystrybucja S.A.	Bogdan Farys	uwaga nr 4, 5	<i>[Signature]</i>

Niniejsze uzgodnienie wykonano w oparciu o treść mapy zasadniczej która może nie zawierać projektów wszystkich urządzeń podziemnych nie podlegających uzgodnieniu na mocy Ustawy (art. 28b pkt. 2) lub złożonych na naradę, a które nie uzyskały jednomyślnej pozytywnej opinii.

Stanowiska uczestników narady /uwagi i zalecenia/:

1. Przed przystąpieniem do robót należy uzyskać pozwolenie na wejście w teren od UG Izabelin na warunkach Dec. 12/ROŚ/L/2016 z 14.03.2016 r.
2. Wejście w teren uzgodnić z właścicielami działki 222/44.
3. Projekt pod względem technicznym uzgodnić w G.P.W. i K. Izabelin >Mokre Łąki< Sp. z o.o. w. Truskaw, ul. Mokre Łąki 8 ; 05-080 Izabelin.
4. Skrzyżowanie z kablami energetycznymi wykonywać zgodnie z normą SEP N SEP-E-004 . Prace ziemne wykonywać ręcznie z zachowaniem ostrożności , pod nadzorem R.E. Pruszków /tel. 738-23-20 w. 2341 lub 738-23-41/. Na kable nałożyć przepusty dwudzielne .

VERTE ! →

STAROSTWO POWIATU
WARSZAWSKIEGO ZACHODNIEGO
z siedzibą
w Ożarowie Mazowieckim

5. Pod istniejącą linią energetyczną i w jej pobliżu , prace prowadzić z zachowaniem ostrożności.
6. W miejscu skrzyżowań z siecią gazową i w jej pobliżu prace prowadzić ręcznie w porozumieniu i pod nadzorem Polska Spółka Gazownictwa oddz. w Warszawie ; 02-235 Warszawa ul. Równoległa 4a.
7. W miejscach skrzyżowań i zbliżeń do sieci telekomunikacyjnej (KAMPINOS TELCO Małgorzata Borkowska) prace ziemne wykonywać ręcznie z zachowaniem ostrożności.

urządmano powyższe

Z up. STAROSTY

[Signature]
mgr inż. Marek Wojtowicz
Przewodniczący
narady koordynacyjnej

Z up. STAROSTY
mgr inż. Marek Wojtowicz
Przewodniczący
narady koordynacyjnej

WT/ 85/ 2015

Warunki techniczne dla realizacji sieci i przyłącza kanalizacyjnego z dnia 17.09.2015 r.

Dla: Usługi Projektowe mgr inż. Krystyna Szarlik, NIP 118-062-90-93
Blizne Łaszczyńskiego, ul. Przechodnia 12, 05-082 Stare Babice.

Gminne Przedsiębiorstwo Wodociągów i Kanalizacji Izabelin „Mokre Łąki” Sp. z o.o. zarządzając siecią kanalizacyjną Gminy Izabelin ustala następujące warunki techniczne dla realizacji sieci kanalizacyjnej na terenie Gminy Izabelin.

Warunki dla realizacji

1. Sieć kanalizacyjną Ø 200 z przyłączami należy zaprojektować na terenie Gminy Izabelin wg. uzgodnień z GPWiK Izabelin „Mokre Łąki” Sp. z o.o.
2. Wszystkie zainstalowane przez Wykonawcę materiały i urządzenia powinny posiadać certyfikaty lub aprobatę techniczną.
3. Wykonawca powinien udzielić trzyletniej gwarancji na wykonane prace.
4. Warunki techniczne są ważne przez okres 2 lat od daty sporządzenia.

II. Wykonanie sieci wodociągowej wymaga:

1. Uzyskania opinii Zespołu Uzgodnień Dokumentacji Projektowej dla powiatu Warszawskiego-Zachodniego i spełnić wymagania jednostek uzgadniających ZUDP.
2. Uzyskania zezwolenia na budowę sieci wraz z przyłączami.
3. Uzgodnienia projektu przez eksploatatora – GPWiK Izabelin „Mokre Łąki” Sp. z o.o.
4. Sporządzenia inwentaryzacji powykonawczej wykonanych prac oraz dostarczenie zarządcy sieci w ciągu dwóch miesięcy od daty protokolarnego odbioru sieci oraz przyłącza.
5. Uzyskanie decyzji od zarządcy drogi na lokalizację urządzenia oraz decyzji o zajęciu pasa drogowego.

Wykonanie przyłącza należy powierzyć uprawnionemu wykonawcy zgodnie z przepisami zawartymi w polskich Normach i ustawie Prawo Budowlane.

Zarządzający siecią zastrzega sobie prawo dozoru prac oraz konieczność odbioru prac przed jego zasypaniem, a także nadzoru w trakcie wykonywania wcińki w sieć gminną.

Po protokolarnym odbiorze przyłącza, należy podpisać umowę na odbiór ścieków z gminnych urządzeń kanalizacyjnych z Zarządcą sieci :

**Gminnym Przedsiębiorstwem Wodociągów i Kanalizacji
Izabelin „Mokre Łąki” Sp. z o.o.
ul. Mokre Łąki 8 Truskaw
05-080 IZABELIN**

**STAROSTWO POWIATU
WARSZAWSKIEGO ZACHODNIEGO
z siedzibą
w Ożarowie Mazowieckim**

Osobą upoważnioną do udzielania informacji i wyjaśnień dotyczących „Warunków technicznych.....” jest **Tomasz Ciećwierz**.

Otrzymałem/łam.....

INSPEKTOR ds. rozliczeń
i eksploatacji
Tomasz Ciećwierz

za zgodność z oryginałem

.....
[Podpis]

GMINNE PRZEDSIĘBIORSTWO
WODOCIĄGÓW I KANALIZACJI
IZABELIN „MOKRE ŁĄKI” Sp. z o.o.
ul. Mokre Łąki 8 Truskaw, 05-080 Izabelin
NIP 118-062-90-93, REGON 01727806

Izabelin, dnia 14.03.2016r.

DECYZJA Nr 12/ROŚ/L/2016

Na podstawie art. 19 ust. 2 pkt. 4, art. 39 ust. 3 i 3a ustawy z dnia 21 marca 1985 r. o drogach publicznych (j.t. Dz.U z 2007 r. Nr 19 poz. 115.), oraz art. 104 ustawy z dnia 14 czerwca 1960 r. - Kodeks Postępowania Administracyjnego (j.t. Dz.U. z 2000 r. Nr 98. poz. 1071 ze zm.), po rozpatrzeniu wniosku Inwestora z dnia 09.03.2016r. dotyczącego lokalizacji sieci kanalizacji sanitarnej w pasie drogowym ul. Boiskowej w Hornówku, złożonego przez: Gminne Przedsiębiorstwo Wodociągów i Kanalizacji „Mokre Łąki” Sp. z o.o., Truskaw ul. Mokre Łąki 8, 05-080 Izabelin

Stwierdza, że niniejsza decyzja
w dniu 19.04.2016 r.
stała się ostateczna.
Izabelin, dnia 08.06.2016 r.

z e z w a l a m

inwestorowi: Gminnemu Przedsiębiorstwu Wodociągów i Kanalizacji „Mokre Łąki” Sp. z o.o., Truskaw ul. Mokre Łąki 8, 05-080 Izabelin na lokalizację w pasie drogowym ul. Boiskowej w Hornówku (dz. nr ew.288/6, 289/5, 222/35), kanału kanalizacji sanitarnej grawitacyjnej Dz200 pod warunkiem, że ww. infrastruktura kanalizacji sanitarnej wykonana zostanie zgodnie z przebiegiem, przedstawionym na kopi mapy, która stanowi załącznik do niniejszej decyzji.

Zastępca Kierownika
Referatu Gospodarki Komunalnej
Ochrony Środowiska i Rolnictwa
mgr inż. Mateusz Milej

oraz ul.
Szkolnej
1 dz. nr.
ew. 222/4/4
(65)

Zastępca Kierownika
Referatu Gospodarki Komunalnej
Ochrony Środowiska i Rolnictwa

U z a s a d n i e n i e

Na zasadzie art. 107 § 4 Kodeksu postępowania administracyjnego odstępuję od uzasadnienia decyzji wobec uwzględnienia w całości żądania strony.

mgr inż. Mateusz Milej

P o u c z e n i e

Przed przystąpieniem do robót należy uzyskać zezwolenie od zarządcy drogi na:

- a) na prowadzenie robót w pasie drogowym,
- b) na umieszczenie w pasie drogowym urządzeń infrastruktury technicznej niezwiązanych z potrzebami zarządzania drogami lub potrzebami ruchu drogowego.

Wnioski o wydanie zezwoleń na zajęcie pasa drogowego należy złożyć do zarządcy drogi z co najmniej dwutygodniowym wyprzedzeniem przed planowanym terminem jego zajęcia.

Od niniejszej decyzji służy odwołanie do Samorządowego Kolegium Odwoławczego w Warszawie ul. Kielecka 44, za moim pośrednictwem, w terminie 14 dni od dnia jej doręczenia.

U w a g a

Uzyskanie zezwolenia na lokalizowanie w pasie drogowym urządzenia nie związanego z potrzebami zarządzania drogami lub potrzebami ruchu drogowego nie stanowi podstaw do prowadzenia robót w pasie drogowym.
Zał. 1.

O t r z y m u j a :

1. Gminne Przedsiębiorstwo Wodociągów i Kanalizacji „Mokre Łąki” Sp. z o.o.
Truskaw ul. Mokre Łąki 8,
05-080 Izabelin
2. a/a.



Z up. WÓJTA
Ryszard Haczek
ZASTĘPCA WÓJTA


STAROSTWO POWIATU
WARSZAWSKIEGO ZACHODNIEGO
z siedzibą
w Ożarowie Mazowieckim

Identyfikator ewidencyjny materiału zasobu - operatu technicznego: P.1432.2016.908

Data wpisania operatu technicznego
do ewidencji materiałów zasobu

Z up. STARGOŚĆ
inż. Iwona Reguśka
Kierownik Referatu Archiwizacji
i Udostępniania Danych


Imię, nazwisko i podpis osoby reprezentującej organ

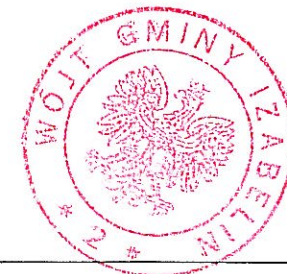

Załącznik do decyzji o postępowaniu
Nr 121/ROŚ/11/2016
z dnia 14.03.2016

Z up. WÓJTA
Ryszard Haczek
ZASTĘPCA WÓJTY

Geodezja Nieruchomości Budownictwo		DOM-GEÓ Geodezja Nieruchomości Budownictwo Dominik Marchaliński Zielonki Parcele ul. Poludniowa 7 05-082 Stara Babica Tel. 602-44-61-22 email: u.d.dominik@wp.pl www.geodeta-dominik.com.pl	
MAPA DO CELOW PROJEKTOWYCH			
oznaczenie kancelaryjne pracy geodezyjnej		QD.UD.6640.1.490.016	
jednostka ewidencyjna	identyfikator	143202_2	
	nazwa	Hornówek	
obszar ewidencyjny	identyfikator	0008	
	nazwa	Hornówek	
nazwa ul.		Krótka, Balskowa	
nr dz. ew.		222/35,288/16,289/15,289/5,289/6	
skala mapy		1:500	
sekcja mapy		mapa numeryczna	
nazwa układu współrzędnych	prostokątnych poziomych	PUWG 2000 strefa 7	
	wysokości	Kronsztadt 2006	
oznaczenie granic obszaru, który był przedmiotem aktualizacji			
oznaczenie i informacje o służebnościach gruntowych mających wpływ na zagospodarowanie gruntów, zlokalizowanych w granicach projektowanej inwestycji		nie badano	
Informacje o granicach dz.		ustalane	
odległość położenia projektowanego obiektu od granic działki		mniej/więcej niż 4m	
cel wykonania mapy do celów projektowych		budyniej i uzbrojenie terenu	
nie wyklucza się istnienia w terenie innych nie wykazanych na niniejszej mapie urządzeń podziemnych, które nie były zgłoszone do inwentaryzacji			
data wykonania		Luty 2016	

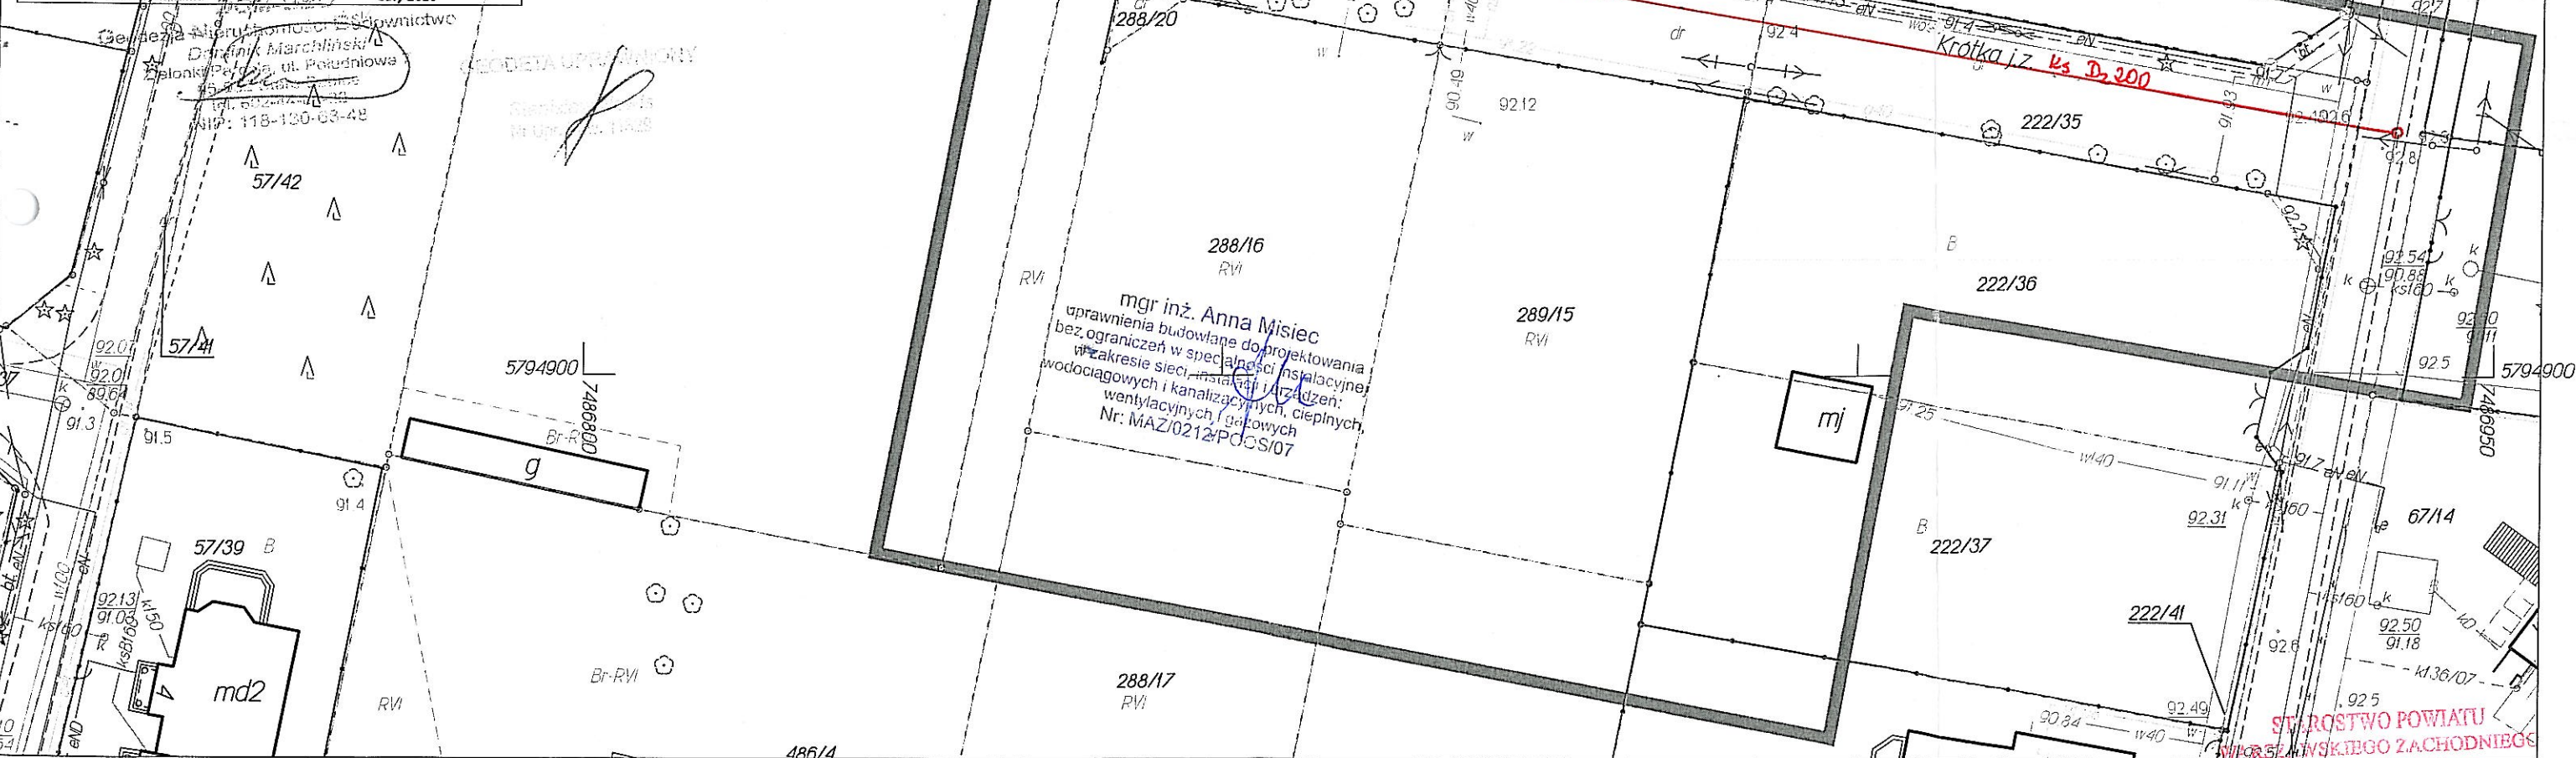

STAROSTWO POWIATU
RAJCEWSKIEGO ZACHODNIEGO
z siedzibą
w Ożarowie Mazowieckim

Rozporządzeniem Ministra Rozwoju Regionalnego i Budownictwa w sprawie ewidencji gruntów i budynków (Dz U Nr 38 poz 454 z 2001 r. z późn. zm.)

PDF wygenerował(a) : Sławomir Molek, dn. : 2016.02.26 godz: 15:43:05, Strona 1/1

UCHWAŁA NR V / 25 / 2003
RADY GMINY IZABELIN
Z DNIA 26 LUTEGO 2003 ROKU

w sprawie zatwierdzenia Miejscowego Planu Zagospodarowania Przestrzennego terenu wsi Hornówek, Gmina Izabelin.

Na podstawie art.18 ust.2 pkt 5 ustawy z dnia 8 marca 1990r. o samorządzie gminnym (tekst jednolity Dz. U. Nr 142 z 2001r. poz. 1591 z późniejszymi zmianami) oraz art.8 ust.1-3, art.10 i art.26 ustawy z dnia 7 lipca 1994r. o zagospodarowaniu przestrzennym (tekst jednolity Dz. U. Nr 15 z 1999r. poz. 139 z późniejszymi zmianami) oraz w wykonaniu Uchwały Nr XXXVI/199/98 Rady Gminy Izabelin z dnia 22 kwietnia 1998r. w sprawie przystąpienia do sporządzania Miejscowego Planu Zagospodarowania Przestrzennego terenu wsi Hornówek obejmującego wieś Hornówek oraz Uchwały Nr IV/24/2003 Rady Gminy Izabelin z dnia 29 stycznia 2003r. w sprawie korekty granic oraz etapowego sporządzenia i przedkładania do uchwalenia Miejscowego Planu Zagospodarowania Przestrzennego wsi Hornówek; Rada Gminy Izabelin uchwala co następuje:

§1

Uchwala się Miejscowy Plan Zagospodarowania Przestrzennego terenu wsi Hornówek, Gmina Izabelin – CZĘŚĆ „A”, położonego pomiędzy ulicą 3 Maja, ulicą Fedorowicza, terenem KPN-u i terenem jednostki wojskowej.

ROZDZIAŁ 1

Zakres obowiązywania Planu – CZĘŚĆ „A”

§2


Plan – CZĘŚĆ „A” obejmuje teren części wsi Hornówek w Gminie Izabelin.

Ze względu na zaistniałe okoliczności i uwarunkowania Miejscowy Plan Zagospodarowania Przestrzennego wsi Hornówek może być sporządzany i przedkładany do uchwalenia etapowo w dwóch kolejnych częściach („A” i „B”), w następujących granicach:

CZĘŚĆ „A” – granice Planu wyznaczają:

- od zachodu – od południowo-zachodniego narożnika działki oznaczonej w ewidencji gruntów numerem 113/10 obręb Hornówek w kierunku północnym, następnie w kierunku wschodnim północną granicą działki nr ew. 113/10 oraz w kierunku południowym na długości 50m wschodnią granicą działki nr ew. 113/10, dalej 80m w kierunku wschodnim do wschodniej granicy działki nr ew. 115/6 oraz północną granicą lasu na działce nr ew. 116 według ustaleń „Miejscowego Planu Zagospodarowania Przestrzennego wsi Truskaw – Hornówek część „C”” zatwierdzonego Uchwałą Rady Gminy Izabelin Nr XLIV/286/2001 z dnia 07.11.2001r., a następnie w kierunku północnym zachodnią granicą działek nr ew. 232/4, 232/3, 232/2, 232/1 oraz 230 do północnej linii rozgraniczającej ul. Kurowskiego i dalej w kierunku północnym wschodnią linią rozgraniczającą ul. Fedorowicza do południowej linii rozgraniczającej ul. 3 Maja,
- od północy – od wschodniej linii rozgraniczającej ul. Fedorowicza w kierunku wschodnim południową linią rozgraniczającą ul. 3 Maja do przecięcia się z zachodnią granicą jednostki wojskowej,
- od wschodu – od przecięcia się południowej linii rozgraniczającej ul. 3 Maja z zachodnią granicą jednostki wojskowej w kierunku południowym do południowej granicy działki nr ew. 480, następnie południową granicą działki nr ew. 480 w kierunku wschodnim do północno-wschodniego narożnika działki nr ew. 188/4 i dalej w kierunku południowym do północnej linii rozgraniczającej ul. Kurowskiego oraz w kierunku południowym do projektowanej wschodniej linii rozgraniczającej ul. I Poprzecznej znajdującej się na terenie KPN,

za zgodności z oryginałem

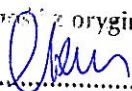

STAROSTWO POWIATU
WARSZAWSKIEGO ZACHODNIEGO
z siedzibą
w Ożarowie Mazowieckim

ODPIS

Warszawa, 1987-10-10

URZĄD
MIASTA STOLECZNEGO WARSZAWY
WYDZIAŁ PLANOWANIA PRZESTRZENNEGO
URBANISTYKI, ARCHITEKTURY I NADZORU BUDOWLANEGO

Nr ewidencyjny St-708/87

STWIERDZENIE POSIADANIA PRZYGOTOWANIA ZAWODOWEGO do pełnienia samodzielnej funkcji technicznej w budownictwie

Na podstawie art. 18 ust. 5 i art. 57 ust. 3 ustawy z dnia 24 października 1974 r.
- Prawo budowlane (Dz. U. Nr 30, poz. 229) oraz §
2 ust. 1 pkt 1, § 4 ust. 2, § 7, § 13 ust. 3 pkt 4 lit. c
rozp. Ministra Gospodarki Terenowej i Ochrony Środowiska z dnia 20 lutego 1975 r.
w sprawie samodzielnych funkcji technicznych w budownictwie (Dz. U. Nr 8, poz. 46).

STWIERDZAM

że Ob. ELŻBIETA KRYSTYNA KUCHNOWSKA a. Roberto

magister inżynier inżynierii środowiska

urodzony(a) dnia 29 kwietnia 1959 r. Warszawa

posiada przygotowanie zawodowe do pełnienia samodzielnej funkcji

projektanta

w specjalności instalacyjno-inżynieryjnej w zakresie ochrony
środowiska:

- 1/ do sporządzania projektów instalacji i urządzeń służących do ochrony przed zanieczyszczeniem wód i gleby, łącznie ze związanymi z nimi konstrukcjami wspierającymi,
- 2/ w budownictwie osób fizycznych - do kierowania, nadzorowania i kontrolowania budowy, kierowania i kontrolowania wytwarzania konstrukcyjnych elementów instalacji oraz oceniania i badania stanu technicznego instalacji i urządzeń służących do ochrony przed zanieczyszczeniem wód i gleby, łącznie ze związanymi z nimi konstrukcjami wspierającymi.

Okum
zgodnie z przepisami z
uprawn. projekt. nr St-708/87
specjalność instalacyjno-inżynieryjna
w zakresie ochrony środowiska
(Dz. U. nr 38, poz. 229 oraz
Dz. U. nr 8, poz. 46)



ZASTĘPCA
MIASTOWEGO ARCHITEKTA WARSZAWY
mgr inż. Jan Piotrowski

STAROSTWO POWIATU
WARSZAWSKIEGO ZACHODNIEGO
z siedzibą
w Ożarowie Mazowieckim

Repertorium A.1240 /2014

Poświadczam zgodność niniejszej kopii z okazanym dokumentem.

Pobrano:


taksę notarialną – 6,00 zł. z §13 rozp. o tej taksie 23% podatku VAT zgodnie z art. 146a pkt 1 ustawy z dnia 11 marca 2004 r. o tym podatku (t.j. Dz.U. z 2011 r. Nr 177, poz. 1054 ze zm.) w kwocie 1,38 zł.

Warszawa, dnia 19 września 2014 roku.

Omówienie: Przedkładająca niniejszy dokument - Elżbieta Krystyna Kozłowska, córka Roberta, oświadcza, że obecnie nosi nazwisko „KOZŁOWSKA”, zaś jej panieńskie nazwisko to „KUCHNOWSKA” i na potwierdzenie okazuje swój dowód osobisty ANW 960530 z terminem ważności do dnia 04 stycznia 2018 roku.

KANCELARIA NOTARIALNA

Katarzyna Łęczycka, Żywie Lipińska, Magdalena Dzierba
notariusze
spółka cywilna
01-551 Warszawa, ul. Mickiewicza 22 lok. 4
tel. 22 839-46-55 NIP 525-246-88-11

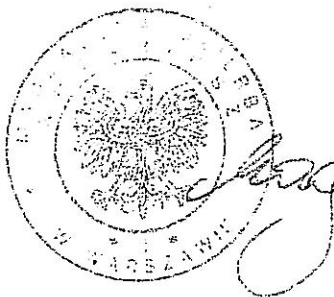

Magdalena Dzierba

notariusz


Magdalena Dzierba

za zgodność z oryginałem

Elżbieta Kozłowska

mgr inż. ELŻBIETA KOZŁOWSKA
uprawn. projekt. nr SI-700/87
specjalność instalacyjno-inżynierska
w zakresie ochrony środowiska
(Dz. U. nr 33, poz. 249 oraz
Dz. U. nr 8, poz. 46)

STAROSTWO POWIATU
WARSZAWSKIEGO ZACHODNIEGO
z siedzibą
w Ożarowie Mazowieckim

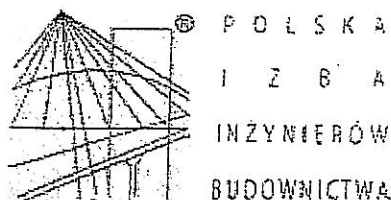

Zaświadczenie

o numerze weryfikacyjnym:

MAZ-D6C-8TG-IMA *

Pani ELŻBIETA KOZŁOWSKA o numerze ewidencyjnym MAZ/IS/0374/02
adres zamieszkania ul. KS. J. KŁOPOTOWSKIEGO 14 m 6, 03-717 WARSZAWA
jest członkiem Mazowieckiej Okręgowej Izby Inżynierów Budownictwa i posiada wymagane
ubezpieczenie od odpowiedzialności cywilnej.

Niniejsze zaświadczenie jest ważne od 2016-01-01 do 2016-12-31.

Zaświadczenie zostało wygenerowane elektronicznie i opatrzone bezpiecznym podpisem elektronicznym
weryfikowanym przy pomocy ważnego kwalifikowanego certyfikatu w dniu 2015-12-15 roku przez:

Mieczysław Grodzki, Przewodniczący Rady Mazowieckiej Okręgowej Izby Inżynierów Budownictwa.

(Zgodnie art. 5 ust 2 ustawy z dnia 18 września 2001 r. o podpisie elektronicznym (Dz. U. 2001 Nr 130 poz. 1450) dane w postaci
elektronicznej opatrzone bezpiecznym podpisem elektronicznym weryfikowanym przy pomocy ważnego kwalifikowanego certyfikatu są
równoważne pod względem skutków prawnych dokumentom opatrzonym podpisami własnoręcznymi.)

mgr inż. ELŻBIETA KOZŁOWSKA
uprawn. projekt nr 30-700-87
specjalność instalacyjno-inżynierska
w zakresie ochrony środowiska
(Dz. U. nr 38, poz. 229 oraz
Dz. U. nr 8, poz. 46)

za zgodność z oryginałem

* Weryfikację poprawności danych w niniejszym zaświadczeniu można sprawdzić za pomocą numeru weryfikacyjnego zaświadczenia na
stronie Polskiej Izby Inżynierów Budownictwa www.piib.org.pl lub kontaktując się z biurem właściwej Okręgowej Izby Inżynierów
Budownictwa.

STAROSTWO POWIATU
WARSZAWSKIEGO ZACHODNIEGO
z siedzibą
w Ożarowie Mazowieckim



syg. akt. MAZ/7131/283/07/S

Warszawa, dnia 30 czerwca 2007 r.

DECYZJA

Na podstawie art. 11 ust. 1 i art. 24 ust. 1 pkt 2 ustawy z dnia 15 grudnia 2000 r. o samorządach zawodowych architektów, inżynierów budownictwa oraz urbanistów (Dz.U. z 2001 r. Nr 5 poz. 42 z późn. zm.), art. 12 ust. 1 pkt 1 i 5, ust. 3, art. 13 ust. 1 pkt 1, ust. 4, art. 14 ust. 1 pkt 4 ustawy z dnia 7 lipca 1994 r. – Prawo budowlane (tekst jedn.: Dz.U. z 2006 r. Nr 156 poz. 1118 z późn. zm.) oraz § 11 ust. 1 pkt 1, § 15, § 23 ust. 1 rozporządzenia Ministra Transportu i Budownictwa z dnia 28 kwietnia 2006 r. w sprawie samodzielnych funkcji technicznych w budownictwie (Dz.U. Nr 83 poz. 578), Okręgowa Komisja Kwalifikacyjna Mazowieckiej Okręgowej Izby Inżynierów Budownictwa stwierdza, że:

Pani Anna Misiec

magister inżynier

urodzona dnia 17 stycznia 1978 roku w Gdańsku, córka Janusza

uzyskała

UPRAWNIENIA BUDOWLANE

nr MAZ/0212/POOS/07

do projektowania bez ograniczeń

w specjalności instalacyjnej w zakresie sieci, instalacji i urządzeń ciepłych, wentylacyjnych, gazowych, wodociągowych i kanalizacyjnych

UZASADNIENIE

W związku z uwzględnieniem w całości żądania strony, na podstawie art. 107 § 4 Kodeksu postępowania administracyjnego odstępuje się od uzasadniania decyzji.

Szczegółowy zakres nadanych uprawnień został opisany na odwrocie niniejszej decyzji.

POUCZENIE

1. Zgodnie z art. 12 ust. 7 ustawy – Prawo budowlane, podstawę do wykonywania samodzielnych funkcji technicznych w budownictwie stanowią wpis do centralnego rejestru, prowadzonego przez Głównego Inspektora Nadzoru Budowlanego oraz wpis na listę członków właściwej izby samorządu zawodowego.
2. Od niniejszej decyzji służy odwołanie do Krajowej Komisji Kwalifikacyjnej Polskiej Izby Inżynierów Budownictwa w Warszawie za pośrednictwem Okręgowej Komisji Kwalifikacyjnej Mazowieckiej Okręgowej Izby Inżynierów Budownictwa w Warszawie, w terminie 14 dni od dnia jej doręczenia.

Skład Orzekający


1/ mgr inż. Krzysztof Latoszek

2/ mgr inż. Irena Churska

3/ mgr inż. Krzysztof Booss

Za zgodność
z oryginałem

Właściwy
główny projekt nr St-708/87
specjalność instalacyjno-inżynierska
w zakresie ochrony środowiska
(Dz.U. nr 88, poz. 229 oraz
Dz.U. nr 3, poz. 46)

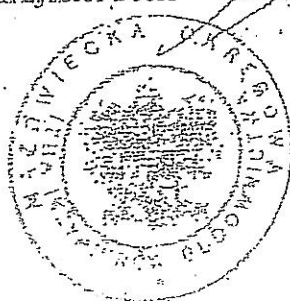

STAROSTWO POWIATU
WARSZAWSKIEGO ZACHODNIEGO
z siedzibą
w Ożarowie Mazowieckim

Projekt budowlany budowy sieci kanalizacyjnej w ul. Krótkiej
w Hornówku, Gm. Izabelin

Usługi Projektowe

mgr inż. Krystyna Szarlik

ul. Przechodnia 12; Blizne Łaszczyńskiego; 05-082 Stare Babice

NIP 118-062-90-93; tel. 22 722 05 74, tel. kom. 509 601 963

Izabelin, 23.06.2016

OŚWIADCZENIE

Niniejszym oświadczam, że projekt budowlany p.n. „Budowa sieci kanalizacji sanitarnej w ul. Krótkiej w Hornówku, Gm. Izabelin” został wykonany zgodnie z obowiązującymi przepisami i zasadami wiedzy technicznej w zakresie rozwiązań instalacyjnych i stosownie do Ustawy Prawo Budowlane art.20 ustęp 4 (Dz.U. 2016 poz.290, tekst jednolity).

Jednocześnie oświadczam, że projekt jest kompletny i może służyć celowi, jakemu jest przeznaczony.

mgr inż. Anna Misiec
uprawnienia budowlane do projektowania
bez ograniczeń w specjalności instalacyjnej
w zakresie sieci, instalacji i urządzeń:
wodociągowych i kanalizacyjnych, ciepłych,
wentylacyjnych i gazowych
Nr: MAZ/0212/POOS/07

mgr inż. ELZBIETA KOZŁOWSKA
uprawnienia budowlane do projektowania
specjalność: technologia mieszkaniowa
w zakresie ochrony środowiska
(Dz. U. nr 38, poz. 229 oraz
Dz. U. nr 8, poz. 46)

STAROSTWO POWIATU
WARSZAWSKIEGO ZACHODNIEGO
z siedzibą
w Ożarowie Mazowieckim

IZABELIN OSIEDLI

1 km

SIERAKÓW

KPN

SPI

IZABE

PÓLN

Chelm

Chłopi

Chodki

Al. Dę

Grzybo

Jałowc

Końcov

Kopern

Kościu

Kraśni

Krótk

Krzywi

Kuncow

Langiev

TRUSKAW

HELENÓWEK

IZABELIN

JAKUBÓV

PÓŁNOCNY
(C)

HORNÓWEK

KPN

IZABELIN

1. 23, tel. 722 82 77
tyrantów 30, tel. 752 21 01

l. Wrzeciono 41, tel. 34 30 03
Izabelin, tel. 722 80 05, fax 722 80 06
el. 722 63 21, 722 61 14
722 70 79
l. 722 60 02, 722 61 09

etmajera 1, tel. 722 80 00
in, ul. Kraśńskiego 49, tel. 722 60 01, 722 65 59
ady dla Niewidomych w Łaskach, tel. 752 22 36
722 22 36
el. 722 79 95
ckiego, Izabelin, ul. 3 Maja 49, tel. 722 60 22
ołowskiego, Warszawa Bielany,


331
0
ólowej Meksyku, Łaski, ul. 3 Maja 40/42,

z Asyżu, Izabelin, ul. 3 Maja 70, tel. 722 60 94
ów 55, tel. 722 60 80

DZIA GEOGRAFICZNA
WYDAWNICTWA • EKSPERTYZY
materiałów promocyjnych, map, folderów
ów dla firm, miejscowości, gmin i regionów.
walskiego 2, tel./fax 722 66 11

Wykonawca projektu: Usługi Projektowe - Krystyna Szarlik ul. Przechodnia 12, Blizne Łaszczyńskiego		Inwestor: GPWiK "Mokre Łąki" Izabelin Sp. z o.o. ul. Mokre Łąki 8, 05-080 Izabelin	
Inwestycja:	Budowa sieci kanalizacji sanitarnej w ul. Krótkiej w Hornówku, Gm. Izabelin		
Tytuł:	Orientacja		
Projektowała:	mgr inż. Anna Misiec Upr. nr MAZ/0212/POOS/07	STAROSTWO POWIATU WARSZAWSKIEGO ZACHODNIEGO z siedzibą w Olsztynie Mazowieckim	
Opracowała:	mgr inż. Krystyna Szarlik	[Signature]	
Sprawdziła:	mgr inż. Elżbieta Kozłowska Upr. nr St-708/87	[Signature]	
Projekt budowlany	Data: 23 czerwca 2016 r.	Skala:	Rys. 1


26

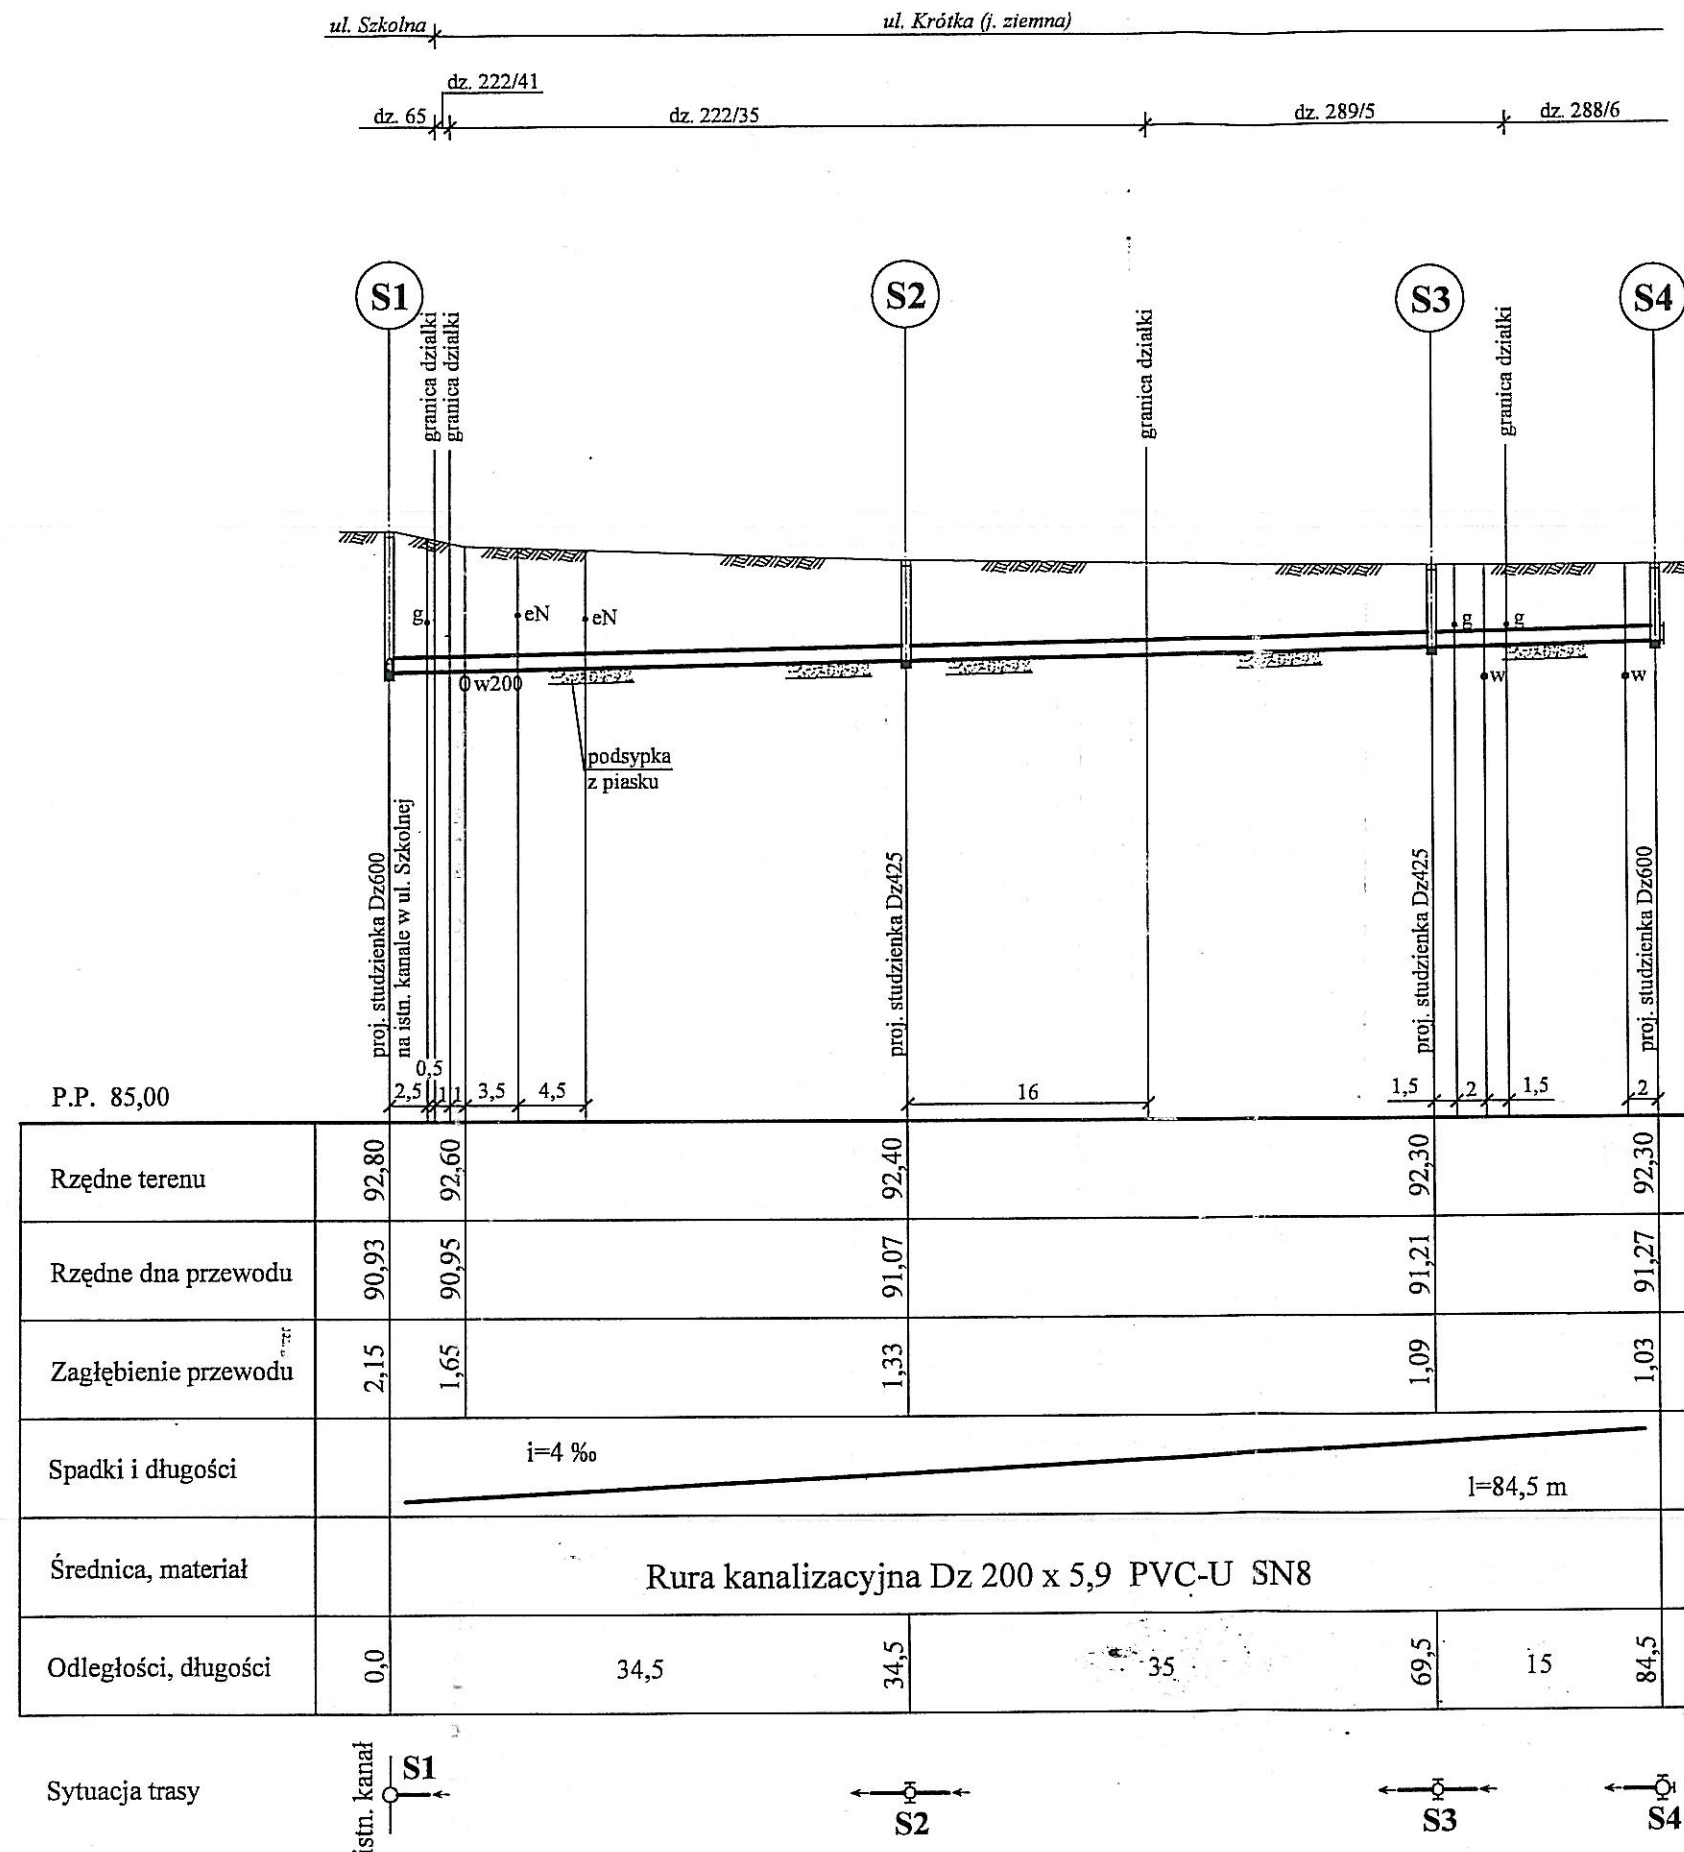

UWAGI:

1. RUROCIĄG UKŁADAĆ NA PODSYPCE PIASKOWEJ ZAGĘSZCZONEJ MECHANICZNIE GR. 15 CM. PRZED UKŁADANIEM RUROCIĄGU NALEŻY ZAPOZNAĆ SIĘ Z WYTYCZNYMI PRODUCENTA RUR.
2. ODCINKI WYKOPU POD RUROCIĄG W POBLIŻU KOLIZJI Z ISTNIEJĄCYM UZBROJENIEM TERENU NALEŻY WYKONYWAĆ RĘCZNIE PRZY ZACHOWANIU SZCZEGÓLNEJ OSTROŻNOŚCI. ISTNIEJĄCE PRZEWODY NALEŻY ZABEZPIECZYĆ W WYKOPIE ZGODNIE Z WYTYCZNYMI ODPOWIEDNICH NORM.
3. RZĘDNE KOLIZJI RUROCIĄGU Z ISTNIEJĄCYM UZBROJENIEM SĄ WIELKOŚCIAMI PRZYBLIŻONYMI.

STAROSTWO POWIATU
WARSZAWSKIEGO ZACHODNIEGO
z siedzibą
w Ożarowie Mazowieckim

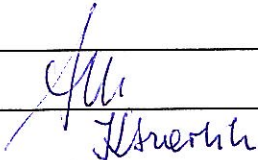Wykonawca projektu: Usługi Projektowe - Krystyna Szarlik ul. Przechodnia 12, Blizne Łaszczyńskiego		Inwestor: GPWiK "Mokre Łąki" Izabelin Sp. z o.o. ul. Mokre Łąki 8, 05-080 Izabelin	
Inwestycja:	Budowa sieci kanalizacji sanitarnej w ul. Krótkiej w Hornówku, Gm. Izabelin		
Tytuł:	Profil kanału sanitarnego Dz200		
Projektowała:	mgr inż. Anna Misiec Upr. nr MAZ/0212/POOS/07		
Opracowała:	mgr inż. Krystyna Szarlik		
Sprawdziła:	mgr inż. Elżbieta Kozłowska Upr. nr St-708/87		
Projekt budowlany	Data: 23 czerwca 2016 r.		