


Rura kanalizacyjna Dz 200 x 5,9 PVC SN8

Rzędne terenu	96,86	96,70	96,65	96,68	96,75	96,90	97,00	97,15	97,20	97,80											
Rzędne dna przewodu	93,29	93,37	93,44	93,52	93,53	93,55	93,60	93,65	93,69	93,79											
Zagłębienie przewodu	3,63	3,33	3,18	2,95	2,79	2,53	2,60	2,55	2,51	2,00											
Spadki i długości																					
Średnica, materiał	i=4 %																				
Odstęgi, długości	34	38	72,0	42	114,0	50,5	164,5	40,5	205,0	24	16	245,0	33,5	278,5	301,5	17	318,5	10,5	329,0	12	341,0

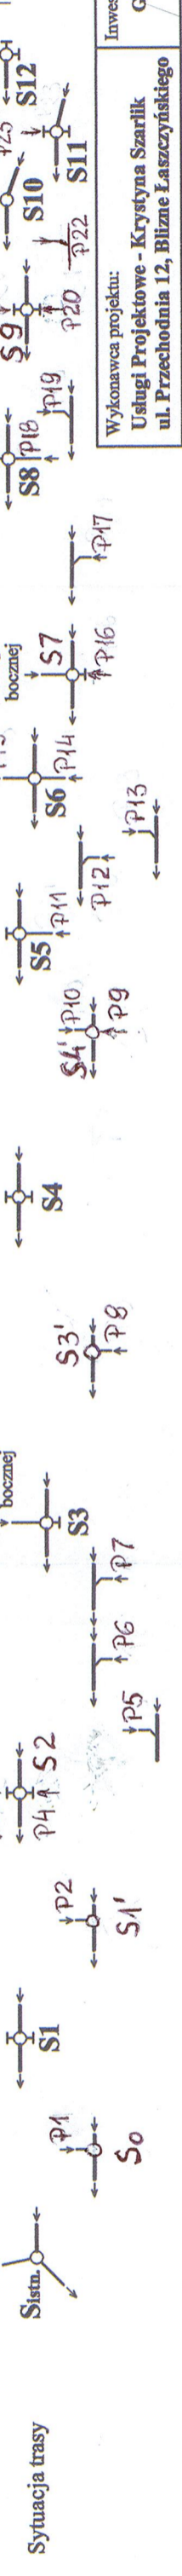

Wykonawca projektu:	Ustugi Projektowe - Krystyna Szarlik ul. Przechodnia 12, Bliźnie Łaszczyski
Investor:	GPWIK "Mokre Łąki" Izabelin Sp. z o.o. ul. Mokre Łąki 8, 05-080 Izabelin
Typul:	Budowa sieci kanalizacji sanitarnej w ul. Łąkowej w Mościskach Gm. Izabelin
Projektowała:	mgr inż. Anna Misiec Upr. nr MAZ/0212/POOS/07
Opracowała:	mgr inż. Krystyna Szarlik
Sprawdziła:	mgr inż. Elżbieta Kozłowska Upr. nr St-708/87
Projekt budowlany	Data: grudzień 2015 r.
Skala:	1:100/1000
Rys.	3