


P.P. 90,00

Rzędne terenu	96,64	96,50	96,25	96,00
Rzędne dna przewodu	93,69	93,87	94,07	94,25
Zagłębienie przewodu	2,95	2,95	2,95	1,75
Spadki i długości	i=5 %			
Srednica, materiał	Rura kanalizacyjna Dz 200 x 5,9 PVC SN8			
Odstępności, długości	4,0	36,5	75,0	110,0
	4,0	32,5	38,5	35

Sytuacja trasy

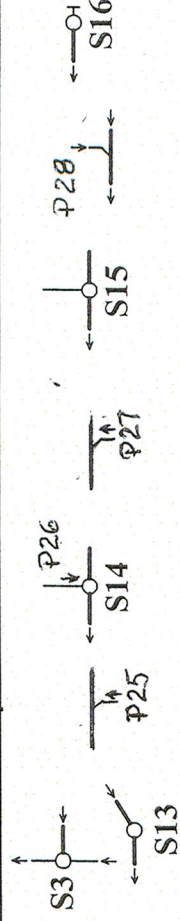

Wykonawca projektu:

Usługi Projektowe - Krystyna Szarlik  
ul. Przechodnia 12, Blizne Łaszczyńskiego

Inwestor:

GPWIK "Mokre Łąki" Izabelin Sp. z o.o.  
ul. Mokre Łąki 8, 05-080 Izabelin

Inwestycja:

Budowa sieci kanalizacji sanitarnej w ul. Łąkowej w Mościskach  
Gm. Izabelin

Tytuł:

Profil kanału sanitarnego od studz. S3 w ul. Łąkowej  
do studz. S16 w drodze bocznej

Projektowała:

mgr inż. Anna Misiec  
Upr. nr MAZ/0212/POOS/07

Opracowała:

mgr inż. Krystyna Szarlik

Sprawdziła:

mgr inż. Elżbieta Kozłowska  
Upr. nr St-708/87Projekt  
budowlanyData:  
grudzień 2015 r.Skala:  
1:100/1000

Rys.

4