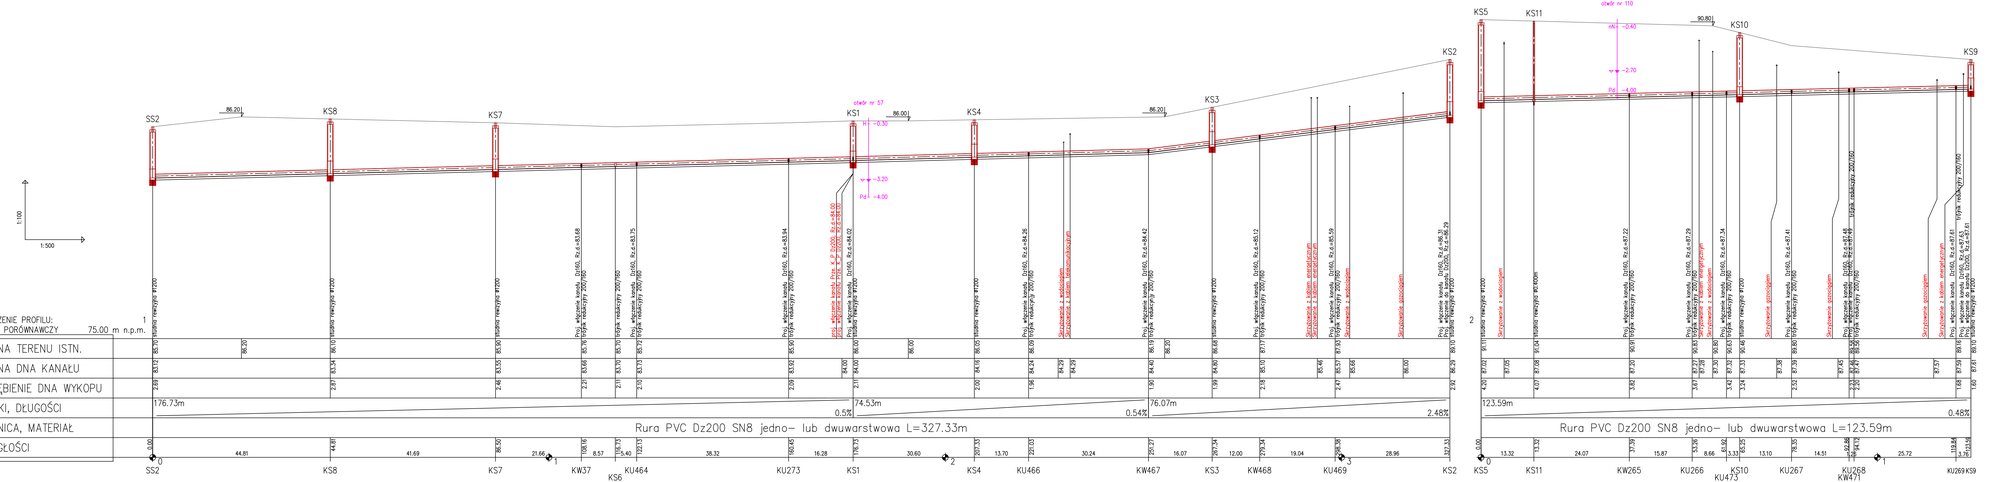

Legenda

K.... – Kampinoska
....W.... – wysięg
....U.... – przykanalik uzgodniony
.....000/00 – numer ewidencyjny działki
T.... – punkt przewodu tłocznego
S.... – studnia

Przykład:

KW471 – kanał na ulicy Kampinoskiej, wysięg do działki o numerze ewidencyjnym 471

Kolorem czerwonym opisano skrzyżowania z istniejącą oraz projektowaną infrastrukturą

Uwaga:

Przed przystąpieniem do robót należy sprawdzić rzędne istniejącego uzbrojenia.
Przykanaliki wykonać z rur PVC Dz160 SN8 jedno- lub dwuwarstwowych.
Studnie betonowe Ø1200 wykonać zgodnie z normą PN 10729

	CENTRUM TECHNIKI BUDOWNICTWA KOMUNALNEGO EKOTECHNIKA Spółka z o.o., ul.Srebrna 16, 00-810 Warszawa			
INWESTOR:	GMINA IZABELIN Izabelin ul. 3-go Maja 42			
OBIEKT:	SIEĆ KANALIZACJI SANITARNEJ W GMINIE IZABELIN TOM II – Horniówek			
NAZWA RYS:	Profile kanałów H'2 (SS2–KS1), H'2/4 (KS2–KS1) i H'12 (KS5–KS9) w ul. Kampinoskiej			
PROJEKTOWAŁ:	mgr inż. Andrzej BRAUN	514/66/Ww		TECHNOLOGIA
OPRACOWAŁ:	Marek SOBECKI			BUD.–WYK.
OPRACOWAŁ:	Zbigniew ZAKRZEWSKI			1:100 / 1:500
SPRAWDZIŁ:	mgr inż. Wacław PAJDZIŃSKI	1208/73/Ww		IV 2007
FUNKCJA	IMIĘ I NAZWISKO	NR UPRAWNIEŃ	PODPIS	2.45

POWIELANIE I KOPIOWANIE BEZ ZGODY CENTRUM TECHNIKI BUDOWNICTWA KOMUNALNEGO EKOTECHNIKA ZABRONIONE.