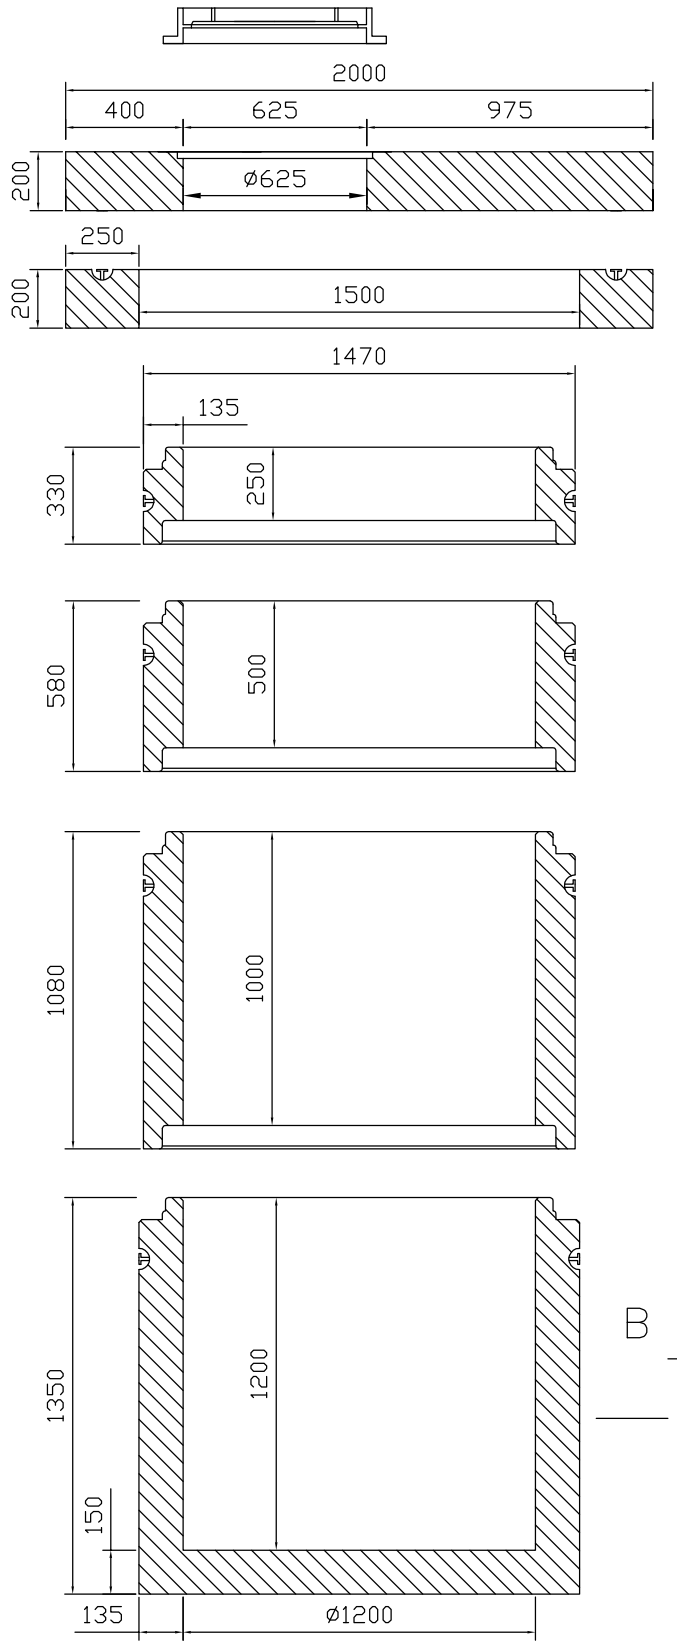

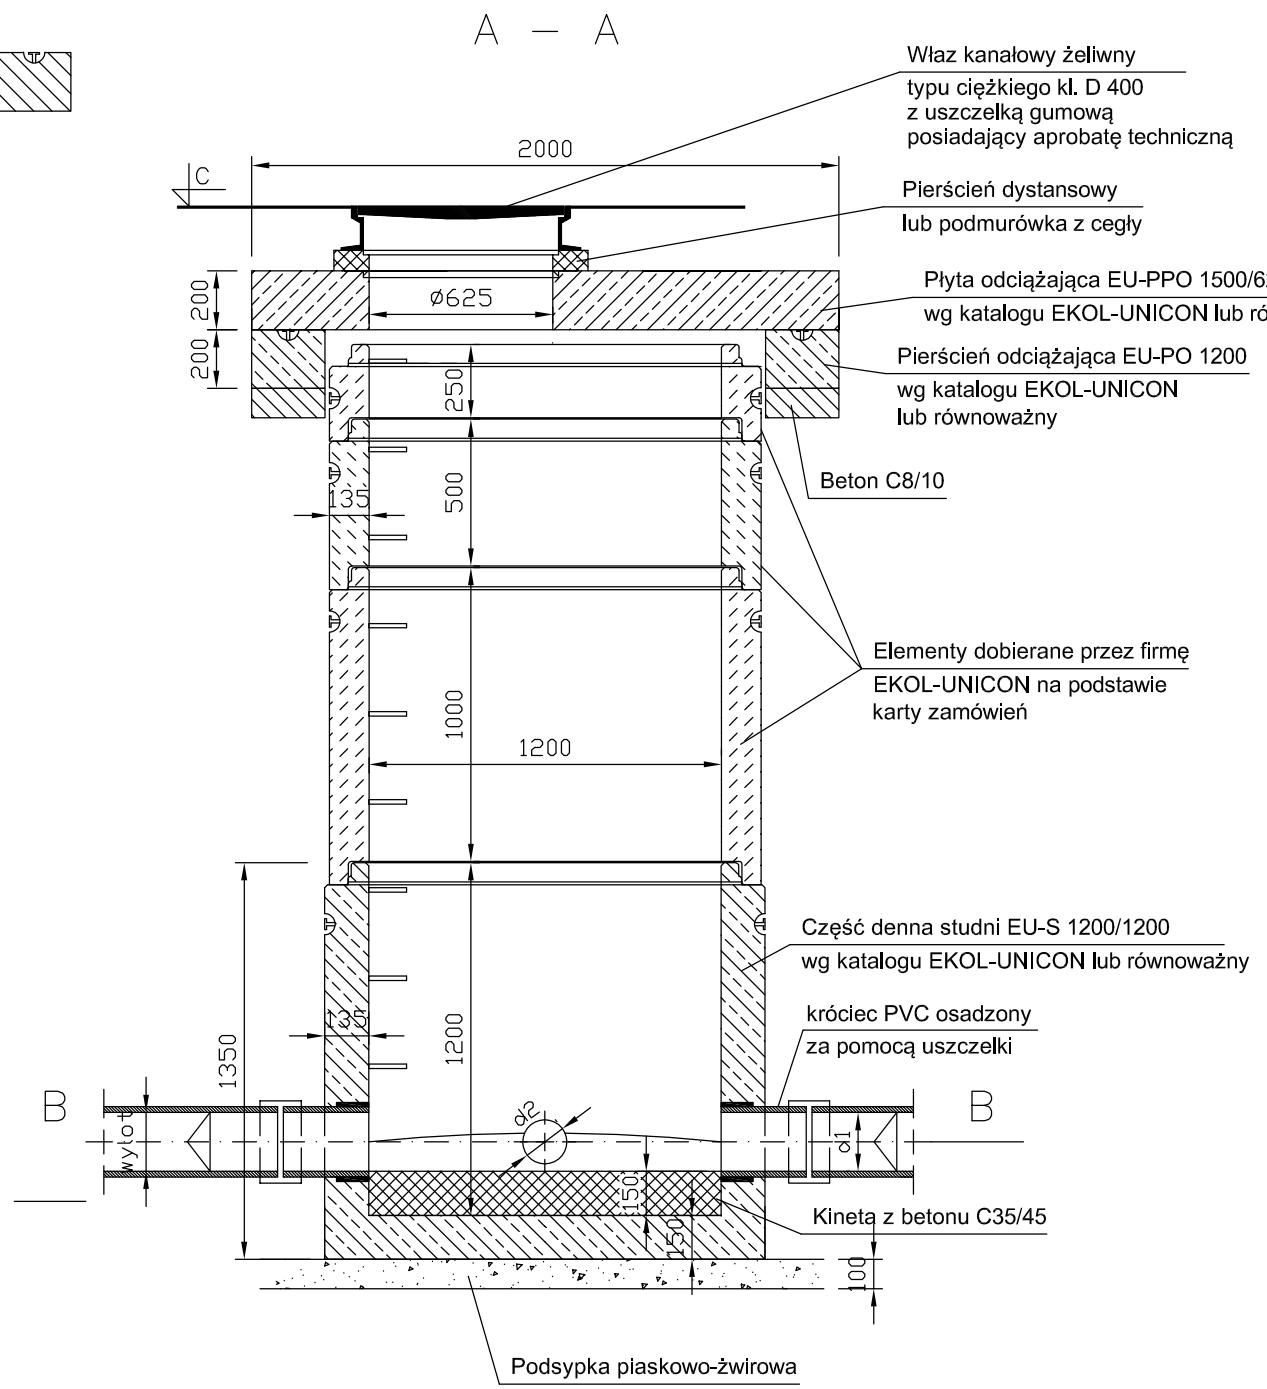

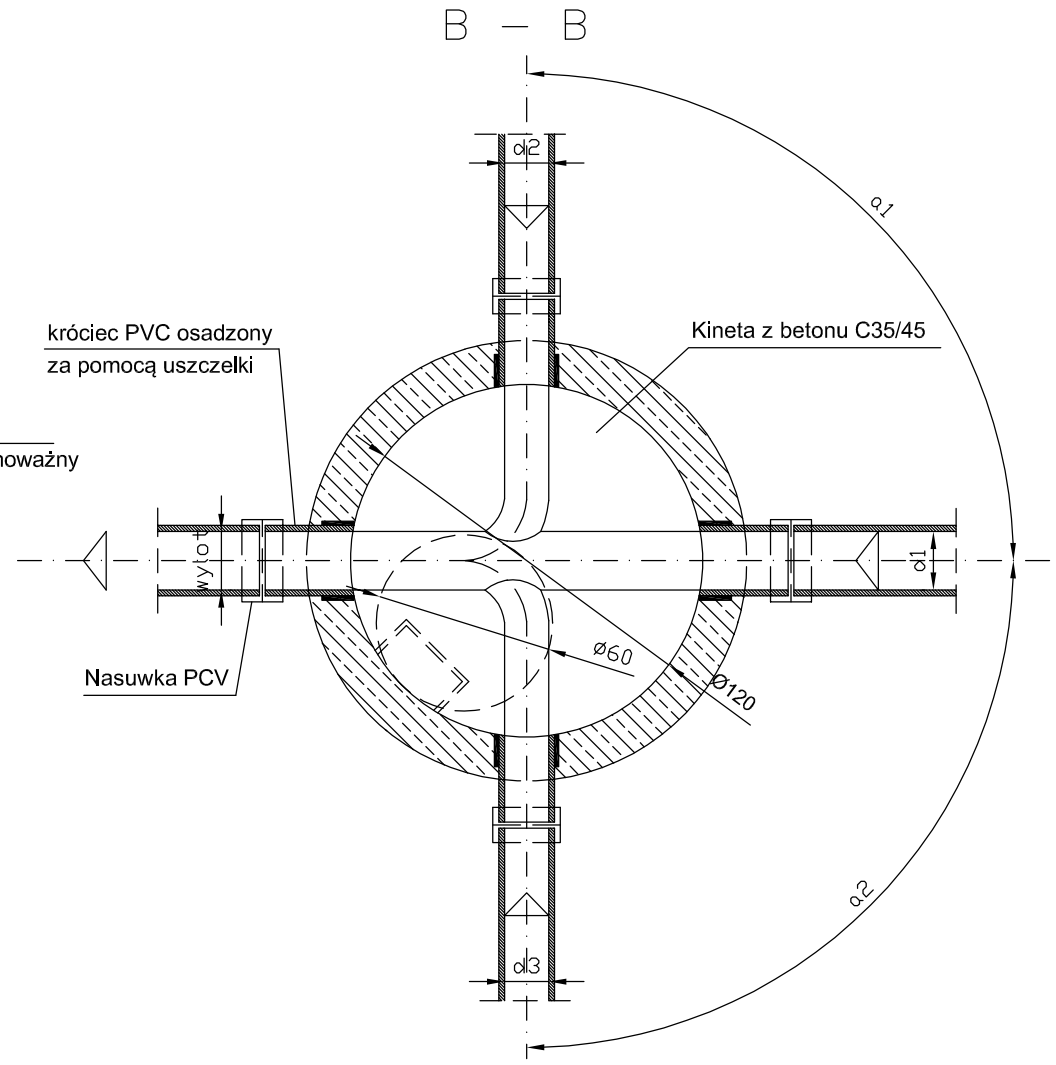

UWAGA

- Prefabrykowane elementy studni (z wyjątkiem pierścieni dystansowych) łączone są za pomocą gumowych uszczelek.
- Przejście kanałów przez ścianki studzienki wykonać za pomocą fabrycznie wklejonych króćców połączeniowych w nawierconych w ścianie studzienki otworach lub przy użyciu uszczelek.

UWAGA

Szczegóły wykonania kinet wg karty zamówień studzienki betonowej EKOL-UNIKON

Jednostka projektowa: Zakład Projektowania i Realizacji Inwestycji **K O M A s.c.** 91-420 Łódź, ul. Północna 27/29, pok. 111 tel/fax (42)630 04 84			
Obiekt: Budowa sieci wodociągowej i kanalizacji sanitarnej w gm. Izabelin - ul. Sierakowska w m. Izabelin C i Sieraków, ul. Abrahama w m. Sieraków	Treść rys. : Studnia betonowa Ø1200mm		Rodzaj proj. PBW
	Upr. bud	Podpis	
Projektował: inż. J. Kozłowski	GP II 460 - 8/76 w spec: inst.-inż. w zakr. sieci cieplnych, uzbrojenia terenu i instalacji sanitarnych		Data: 10.2015
Projektował: mgr inż. B. Kozłowski	LOD/1541/PWOS/10 w spec. instalacyjnej w zakresie sieci, instalacji i urządzeń cieplnych, wentylacyjnych, gazowych, wodociągowych i kanalizacyjnych		Skala: -
Sprawdził: inż. H.Majewska	131/98/WŁ w spec.instalacji i sieci sanitarnych		Nr rys. 35