


P.P. 90,00

| | | | | | | | | |
|-----------------------|---|-------|-------|-------|-------|-------|-------|-------|
| Rzędne terenu | 96,75 | 96,50 | 96,20 | 95,95 | 95,90 | 95,90 | 95,90 | 95,90 |
| Rzędne dna przewodu | 94,22 | 94,24 | 94,37 | 94,48 | 94,58 | 94,61 | 94,66 | 94,66 |
| Zagłębienie przewodu | 2,53 | 2,26 | 1,83 | 1,47 | 1,32 | 1,29 | 1,24 | 1,24 |
| Spadki i długości | i=4 ‰ i=110,0 m | | | | | | | |
| Średnica, materiał | Rura kanalizacyjna Dz 200 x 5,9 PVC SN8 | | | | | | | |
| Odstępności, długości | 0,0 | 5,0 | 39,0 | 66,0 | 91,0 | 78,0 | 12 | 110,0 |

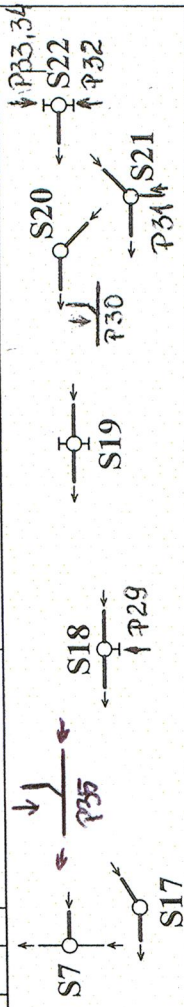

Sytuacja trasy

Wykonawca projektu:

Usługi Projektowe - Krystyna Szarlił
ul. Przechodnia 12, Blizne Łaszczyńskiego

Inwestor:

GPWiK "Mokre Łąki" Izabelin Sp. z o.o.
ul. Mokre Łąki 8, 05-080 Izabelin

Inwestycja:

Budowa sieci kanalizacji sanitarnej w ul. Łąkowej w Mościskach
Gm. Izabelin

Tytuł:

Profil kanału sanitarnego od studz. S7 w ul. Łąkowej
do studz. S22 w drodze bocznej

Projektowała:

mgr inż. Anna Místec
Upr. nr MAZ/0212/POOS/07

Opracowała:

mgr inż. Krystyna Szarlił

Sprawdziła:

mgr inż. Elżbieta Kozłowska
Upr. nr St-708/87Projekt
budowlanyData:
grudzień 2015 r.Skala:
1:100/1000

NYS.

5