

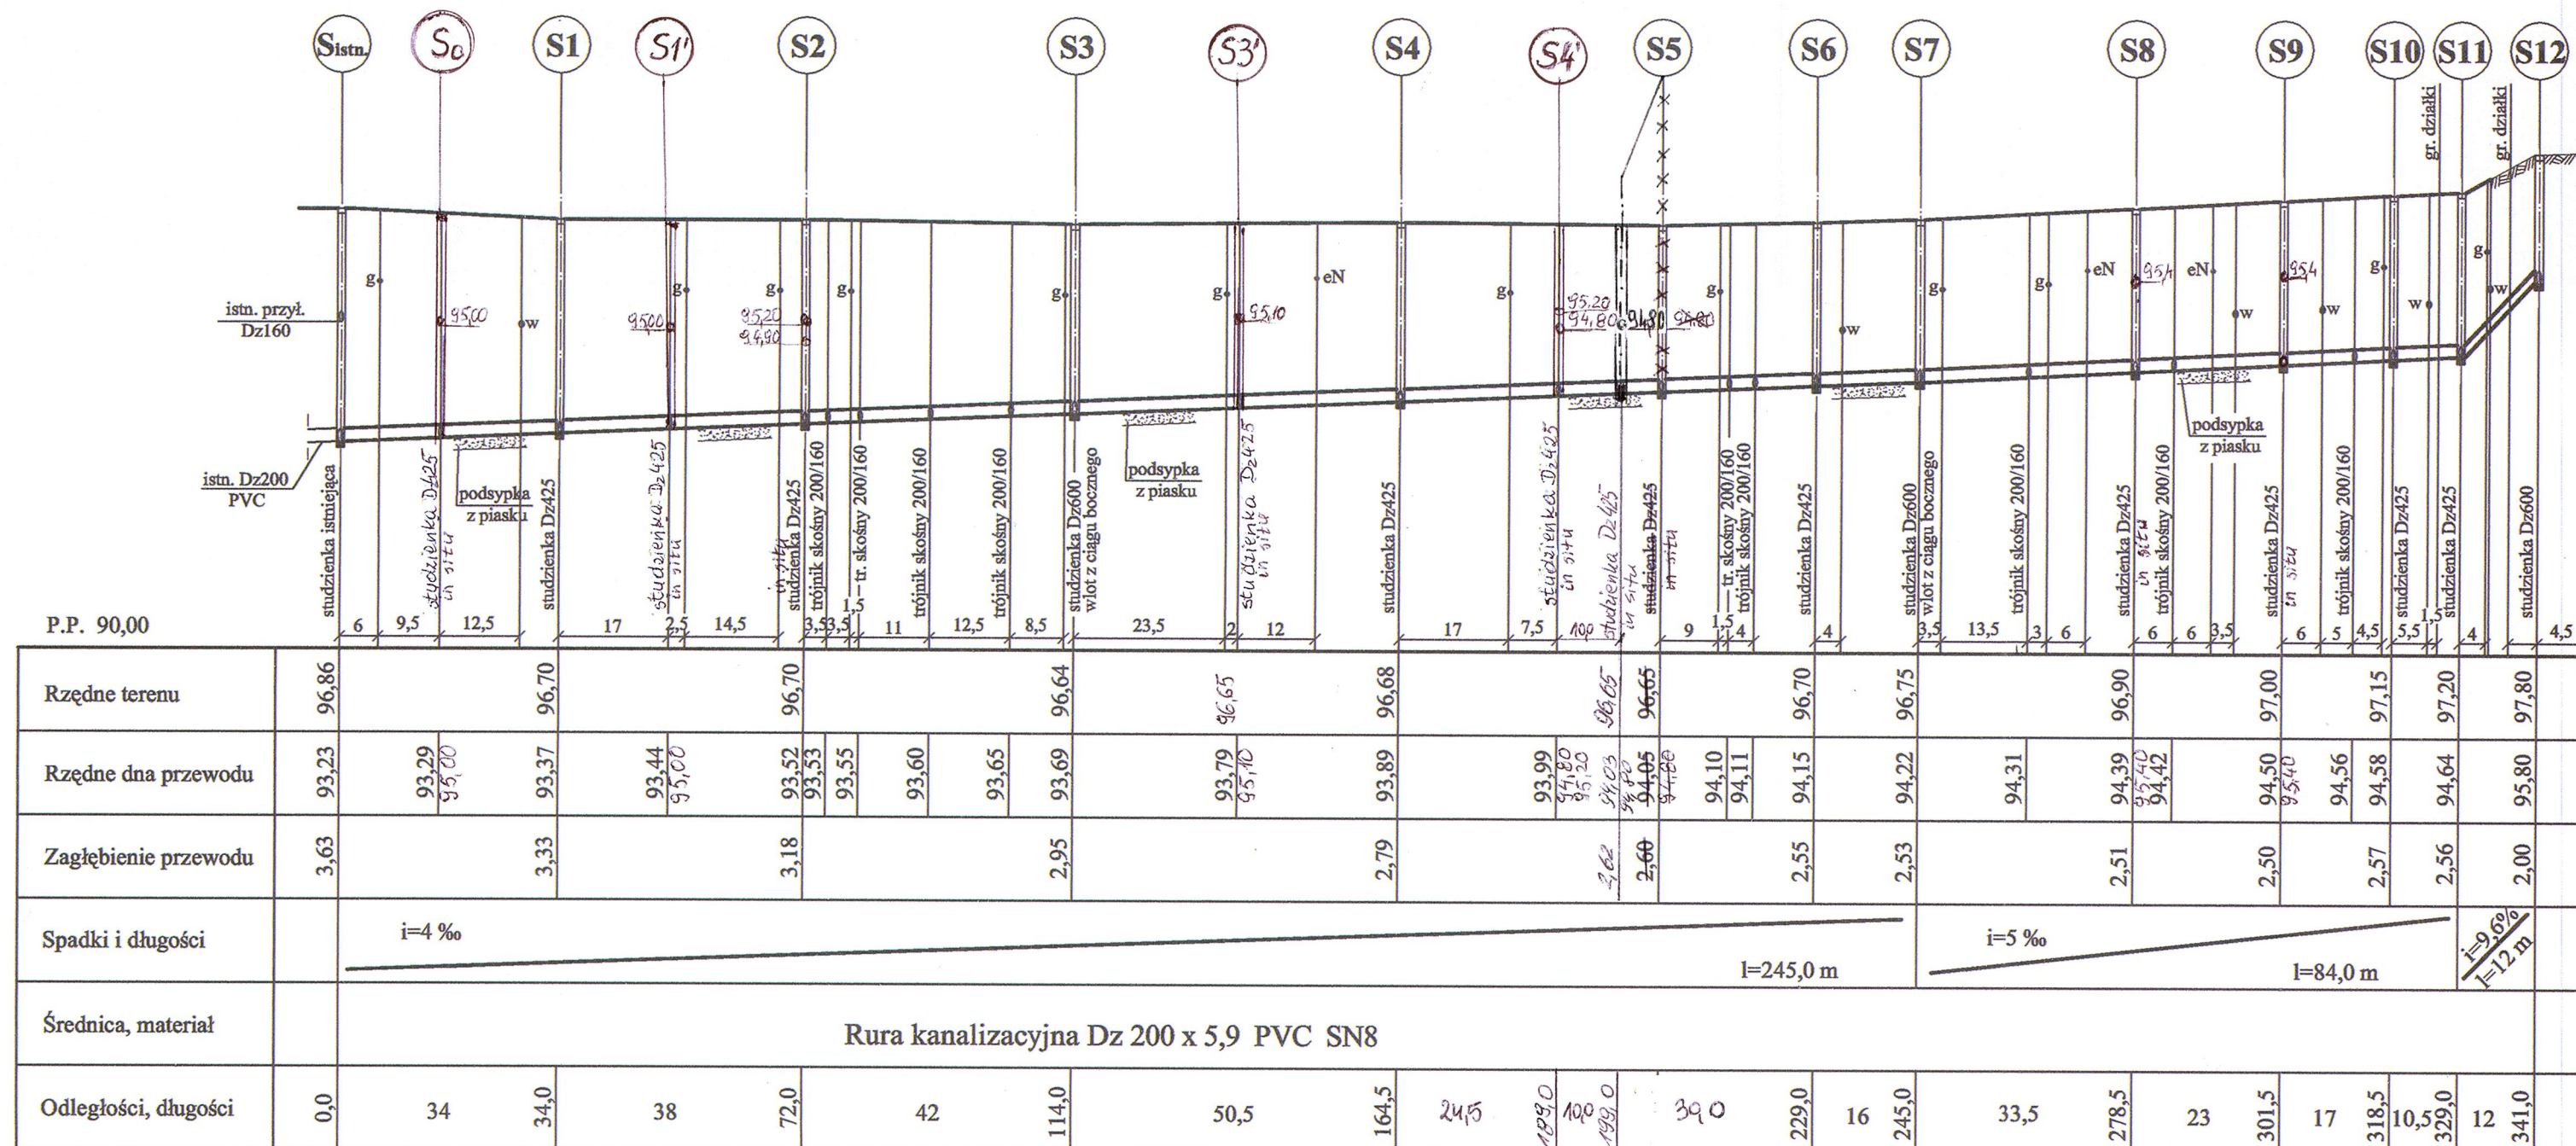


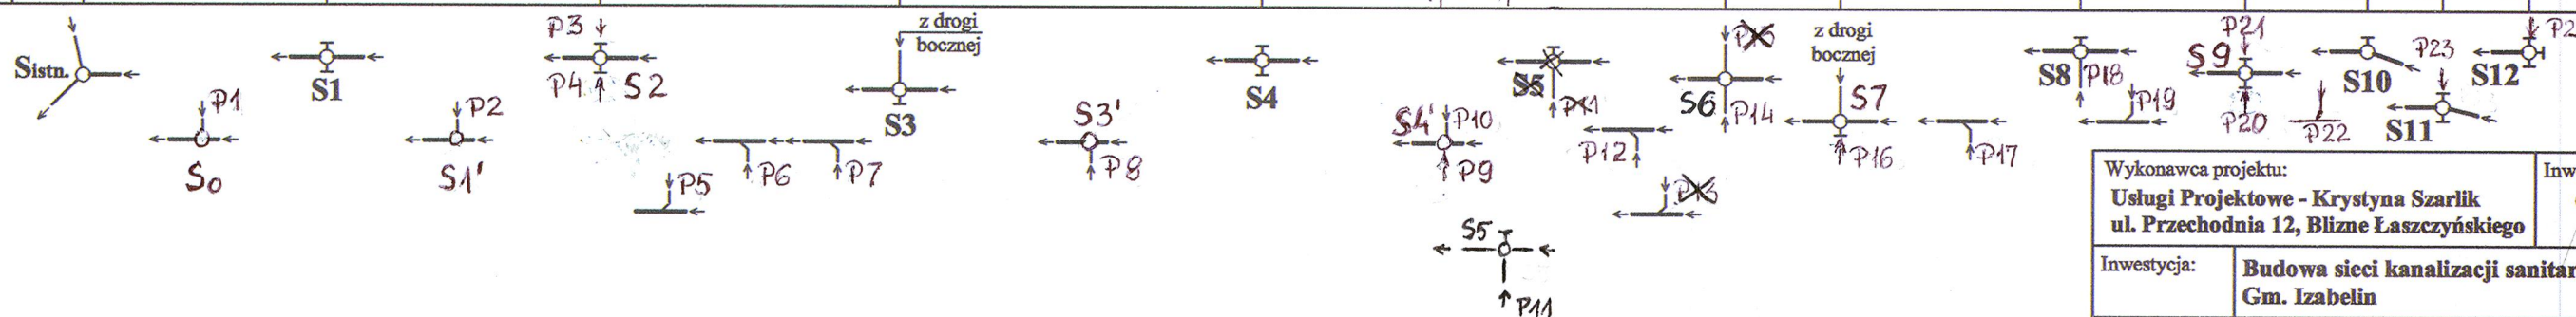

Sytuacja trasy

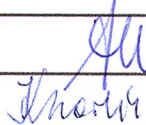

Wykonawca projektu: Usługi Projektowe - Krystyna Szarlik ul. Przechodnia 12, Blizne Łaszczyńskiego		Inwestor: GPWIK "Mokre Łąki" Izabelin Sp. z o.o. ul. Mokre Łąki 8, 05-080 Izabelin	
Inwestycja:	Budowa sieci kanalizacji sanitarnej w ul. Łąkowej w Mościskach Gm. Izabelin		
Tytuł:	Profil kanału sanitarnego w ul. Łąkowej od S istn. do S12		
Projektowała:	mgr inż. Anna Misiec Upr. nr MAZ/0212/POOS/07		
Opracowała:	mgr inż. Krystyna Szarlik		
Sprawdziła:	mgr inż. Elżbieta Kozłowska Upr. nr St-708/87		
Projekt budowlany	Data: grudzień 2015 r.	Skala: 1:100/1000	Rys. 3