


Sytuacja trasy

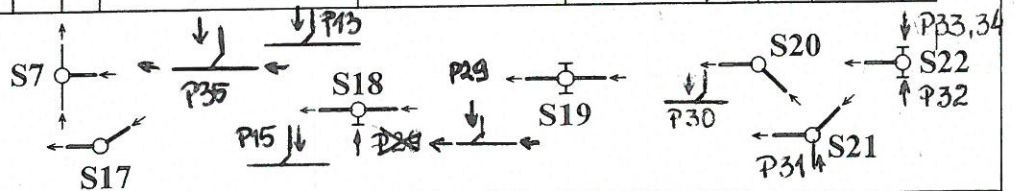

Wykonawca projektu: Usługi Projektowe - Krystyna Szarlik ul. Przechodnia 12, Blizne Łaszczyńskiego		Inwestor: GPWiK "Mokre Łąki" Izabelin Sp. z o.o. ul. Mokre Łąki 8, 05-080 Izabelin	
Investycja:	Budowa sieci kanalizacji sanitarnej w ul. Łąkowej w Mościskach Gm. Izabelin		
Tytuł:	Profil kanału sanitarnego od studz. S7 w ul. Łąkowej do studz. S22 w drodze bocznej		
Projektowała:	mgr inż. Anna Misiec Upr. nr MAZ/0212/POOS/07		<i>AK</i> <i>Thorn</i>
Opracowała:	mgr inż. Krystyna Szarlik		
Sprawdziła:	mgr inż. Elżbieta Kozłowska Upr. nr St-708/87		<i>Okun</i>
Projekt budowlany	Data: grudzień 2015 r.	Skala: 1:100/1000	Kys. 5