




PRZEKRÓJ A-A

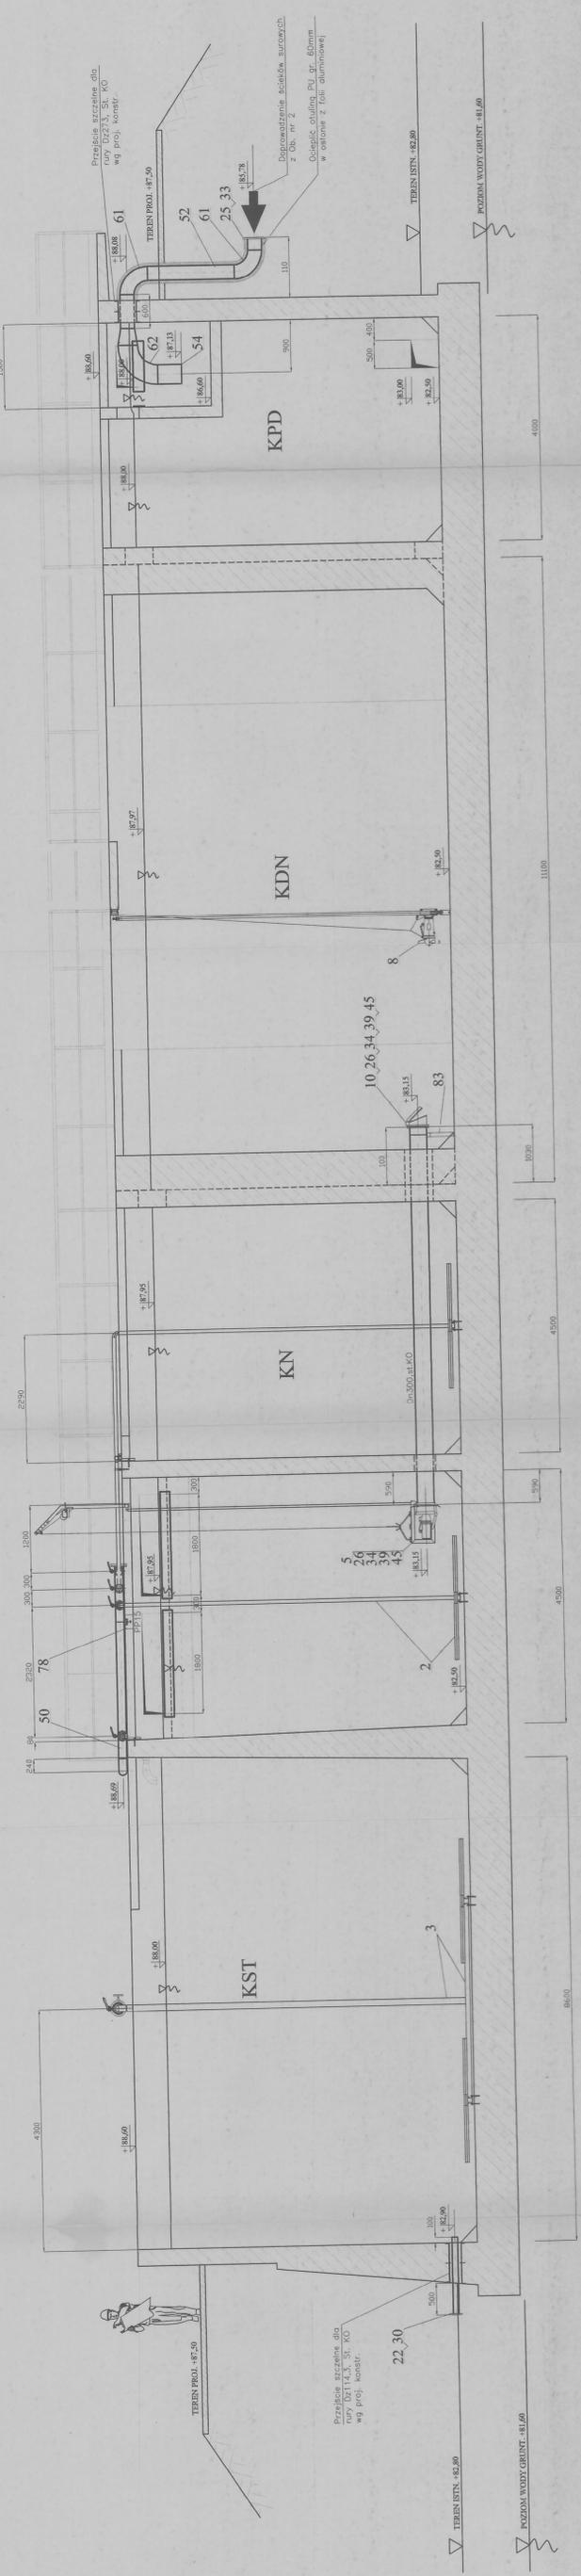

PRZEKRÓJ B-B

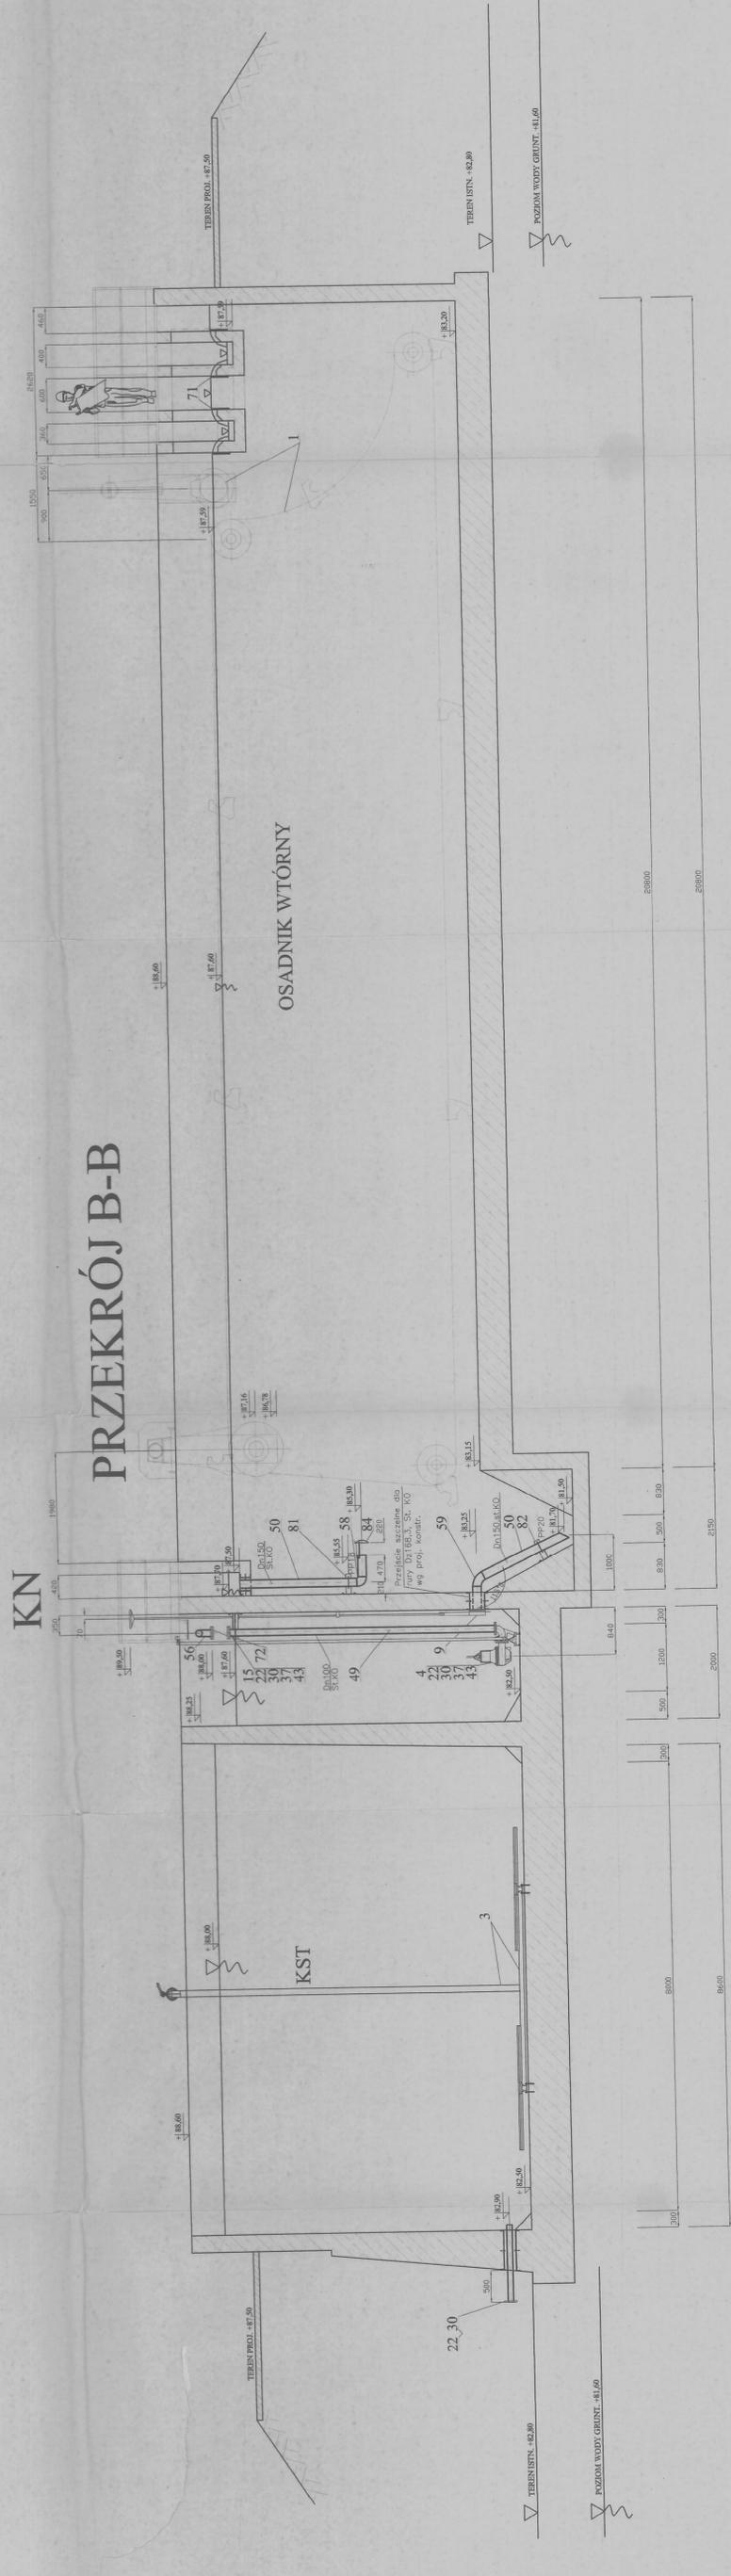

SPECYFIKACJA WG
RYS. T-2

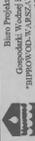 Biuro Projektów Technicznych i Budowlanych ul. 3 Maja 42, 05-480 Izabelin	Inwestor: Urząd Gminy ul. 3 Maja 42, 05-480 Izabelin
	Projektant: mgr inż. E. Kozłowska Upr. nr 87/98/87
Opracował: mgr inż. Anna Milek	Nazwa rysunku: Oh. 4/1 Blok biologiczny PRZEKROJE A-A, B-B
Sprawdził: mgr inż. Jerzy Siewek Upr. nr 27/79	Skala: 1:50
Kier. Projektu: mgr inż. K. Szarżak	Data: 17/04/2004
Data wykonania: 2004	Strona: 7/00
Technologia: 179/14/2004	Tytuł: T-3