



PRZEKRÓJ D-D

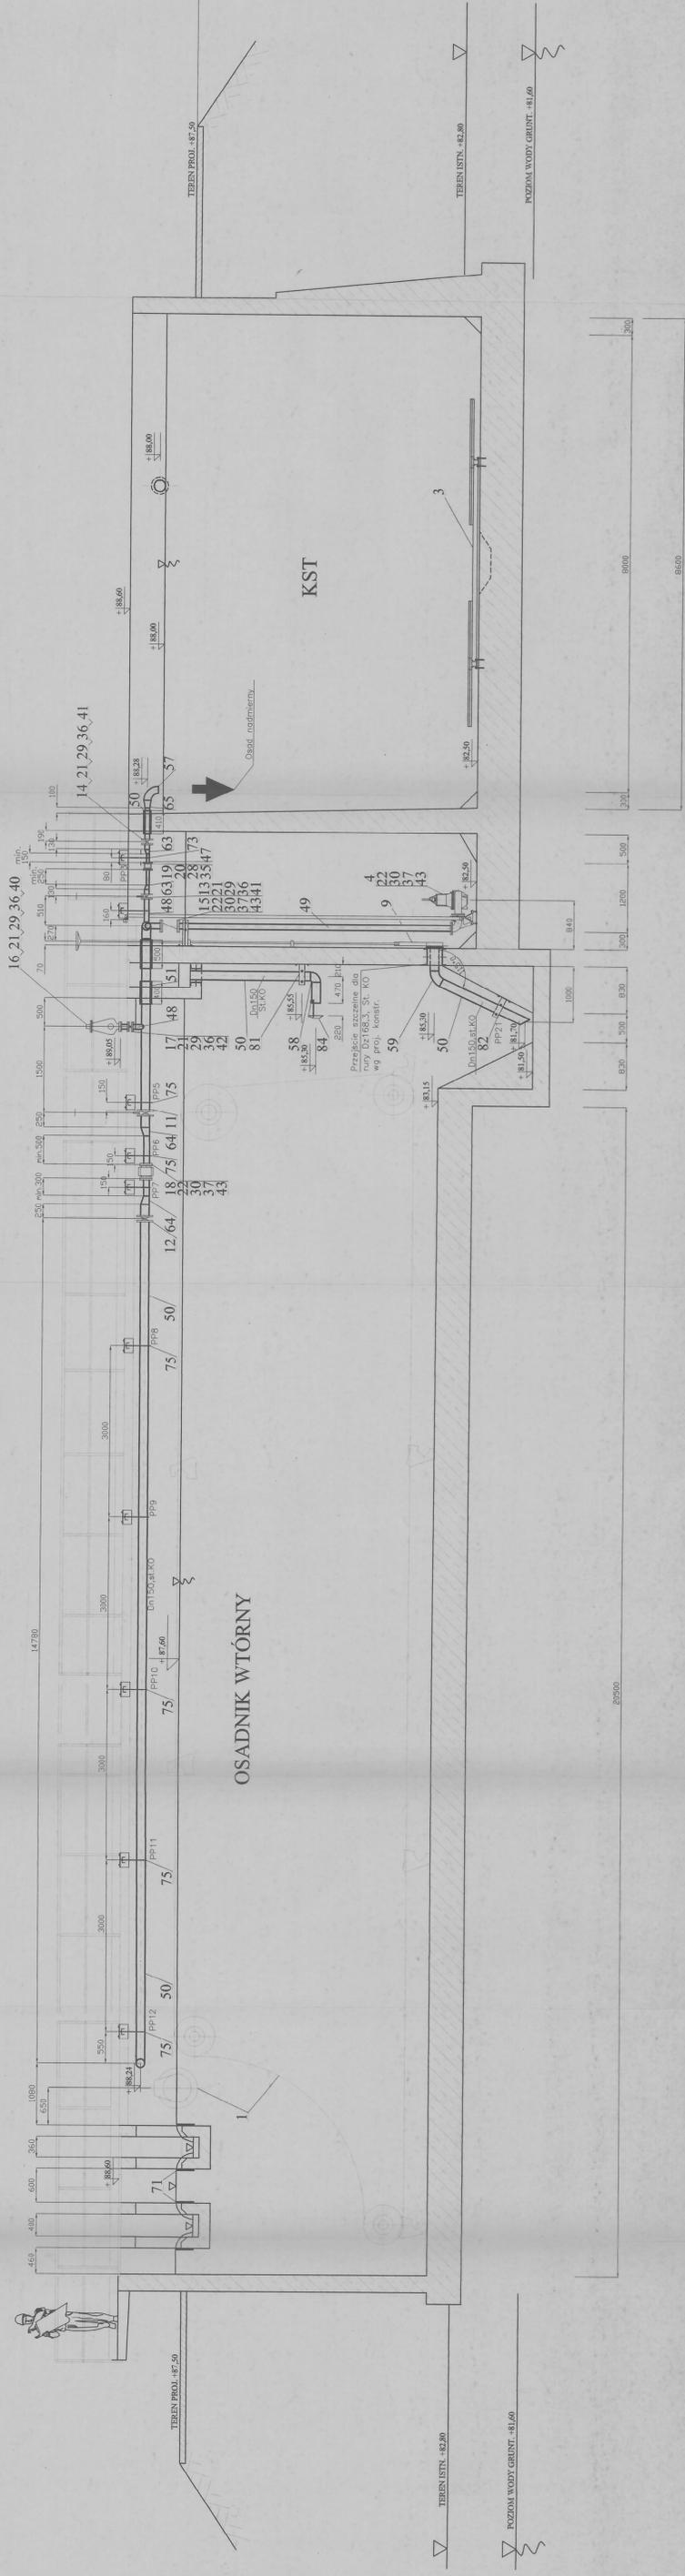

PRZEKRÓJ C-C

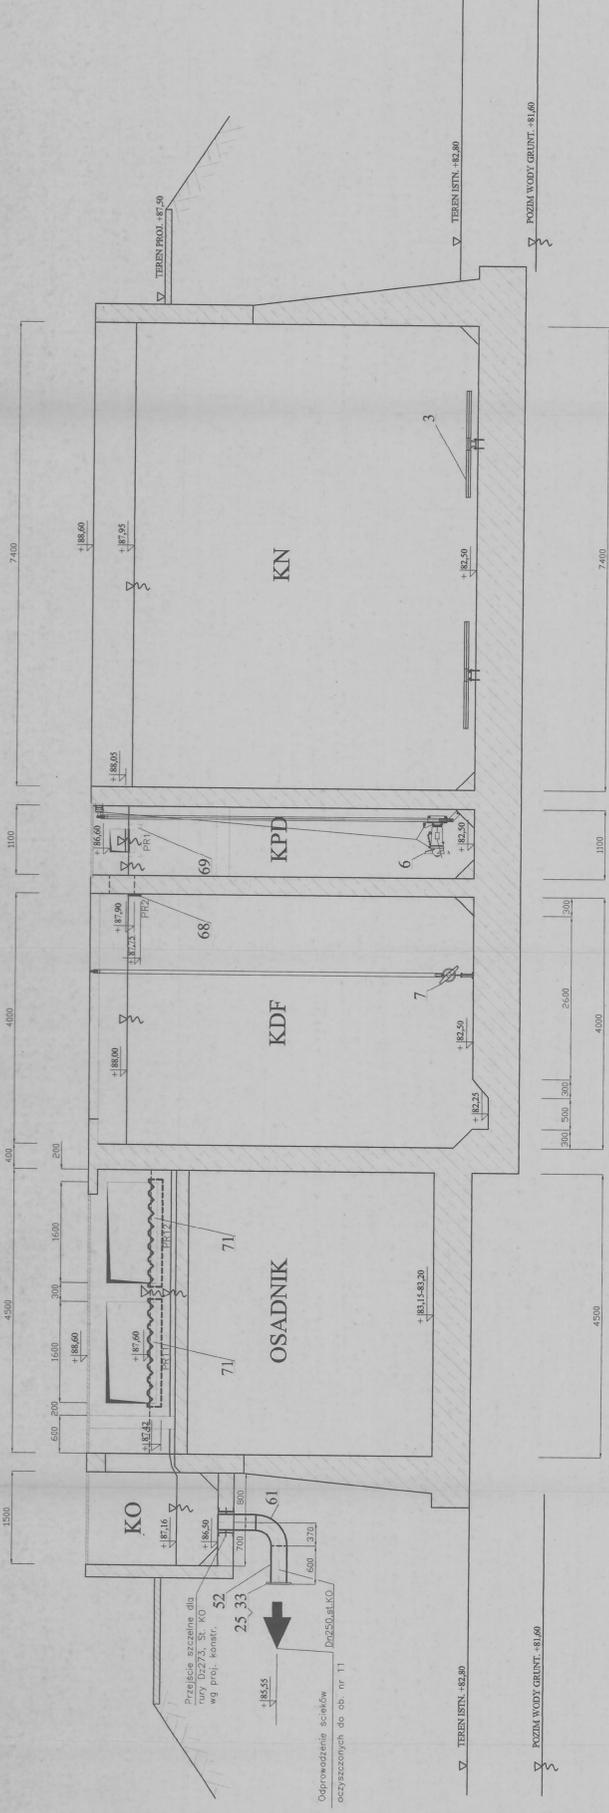

SPECYFIKACJA WG
RYS. T-2

Skanska S.A.
Kierownik Budowy
Władysław Ciuber

	Biuro Projektowe GOSPODARSTWA Wodne i Ściekowe w Warszawie S.p. z o.o. 01-793 Warszawa ul. Bydgoska 8	Inwestor	Urząd Gminy ul. 3 Maja 42, 05-080 Izabelin
	Projektant: mgr inż. E. Kozłowska Upr. nr SB-108/87 Opracował: mgr inż. A. Janak-Maciej Sprawdził: mgr inż. J. Jędrzejewski Upr. Nr 57-96 Kier. Prace: mgr inż. K. Szurk	Inżynier Budowa I-ego etapu oczyszczalni ścieków "Mokre haki" oraz system kanalizacji sanitarnej w Gminie Izabelin Nazwa Zmiana: Ob. 4/1 Blok biologiczny PRZEKROJE C-C, D-D	Nr umowy: 179/P4/2004 Data: listopad 2004r. Skala: 1:50 Nr rysunku: T-4