


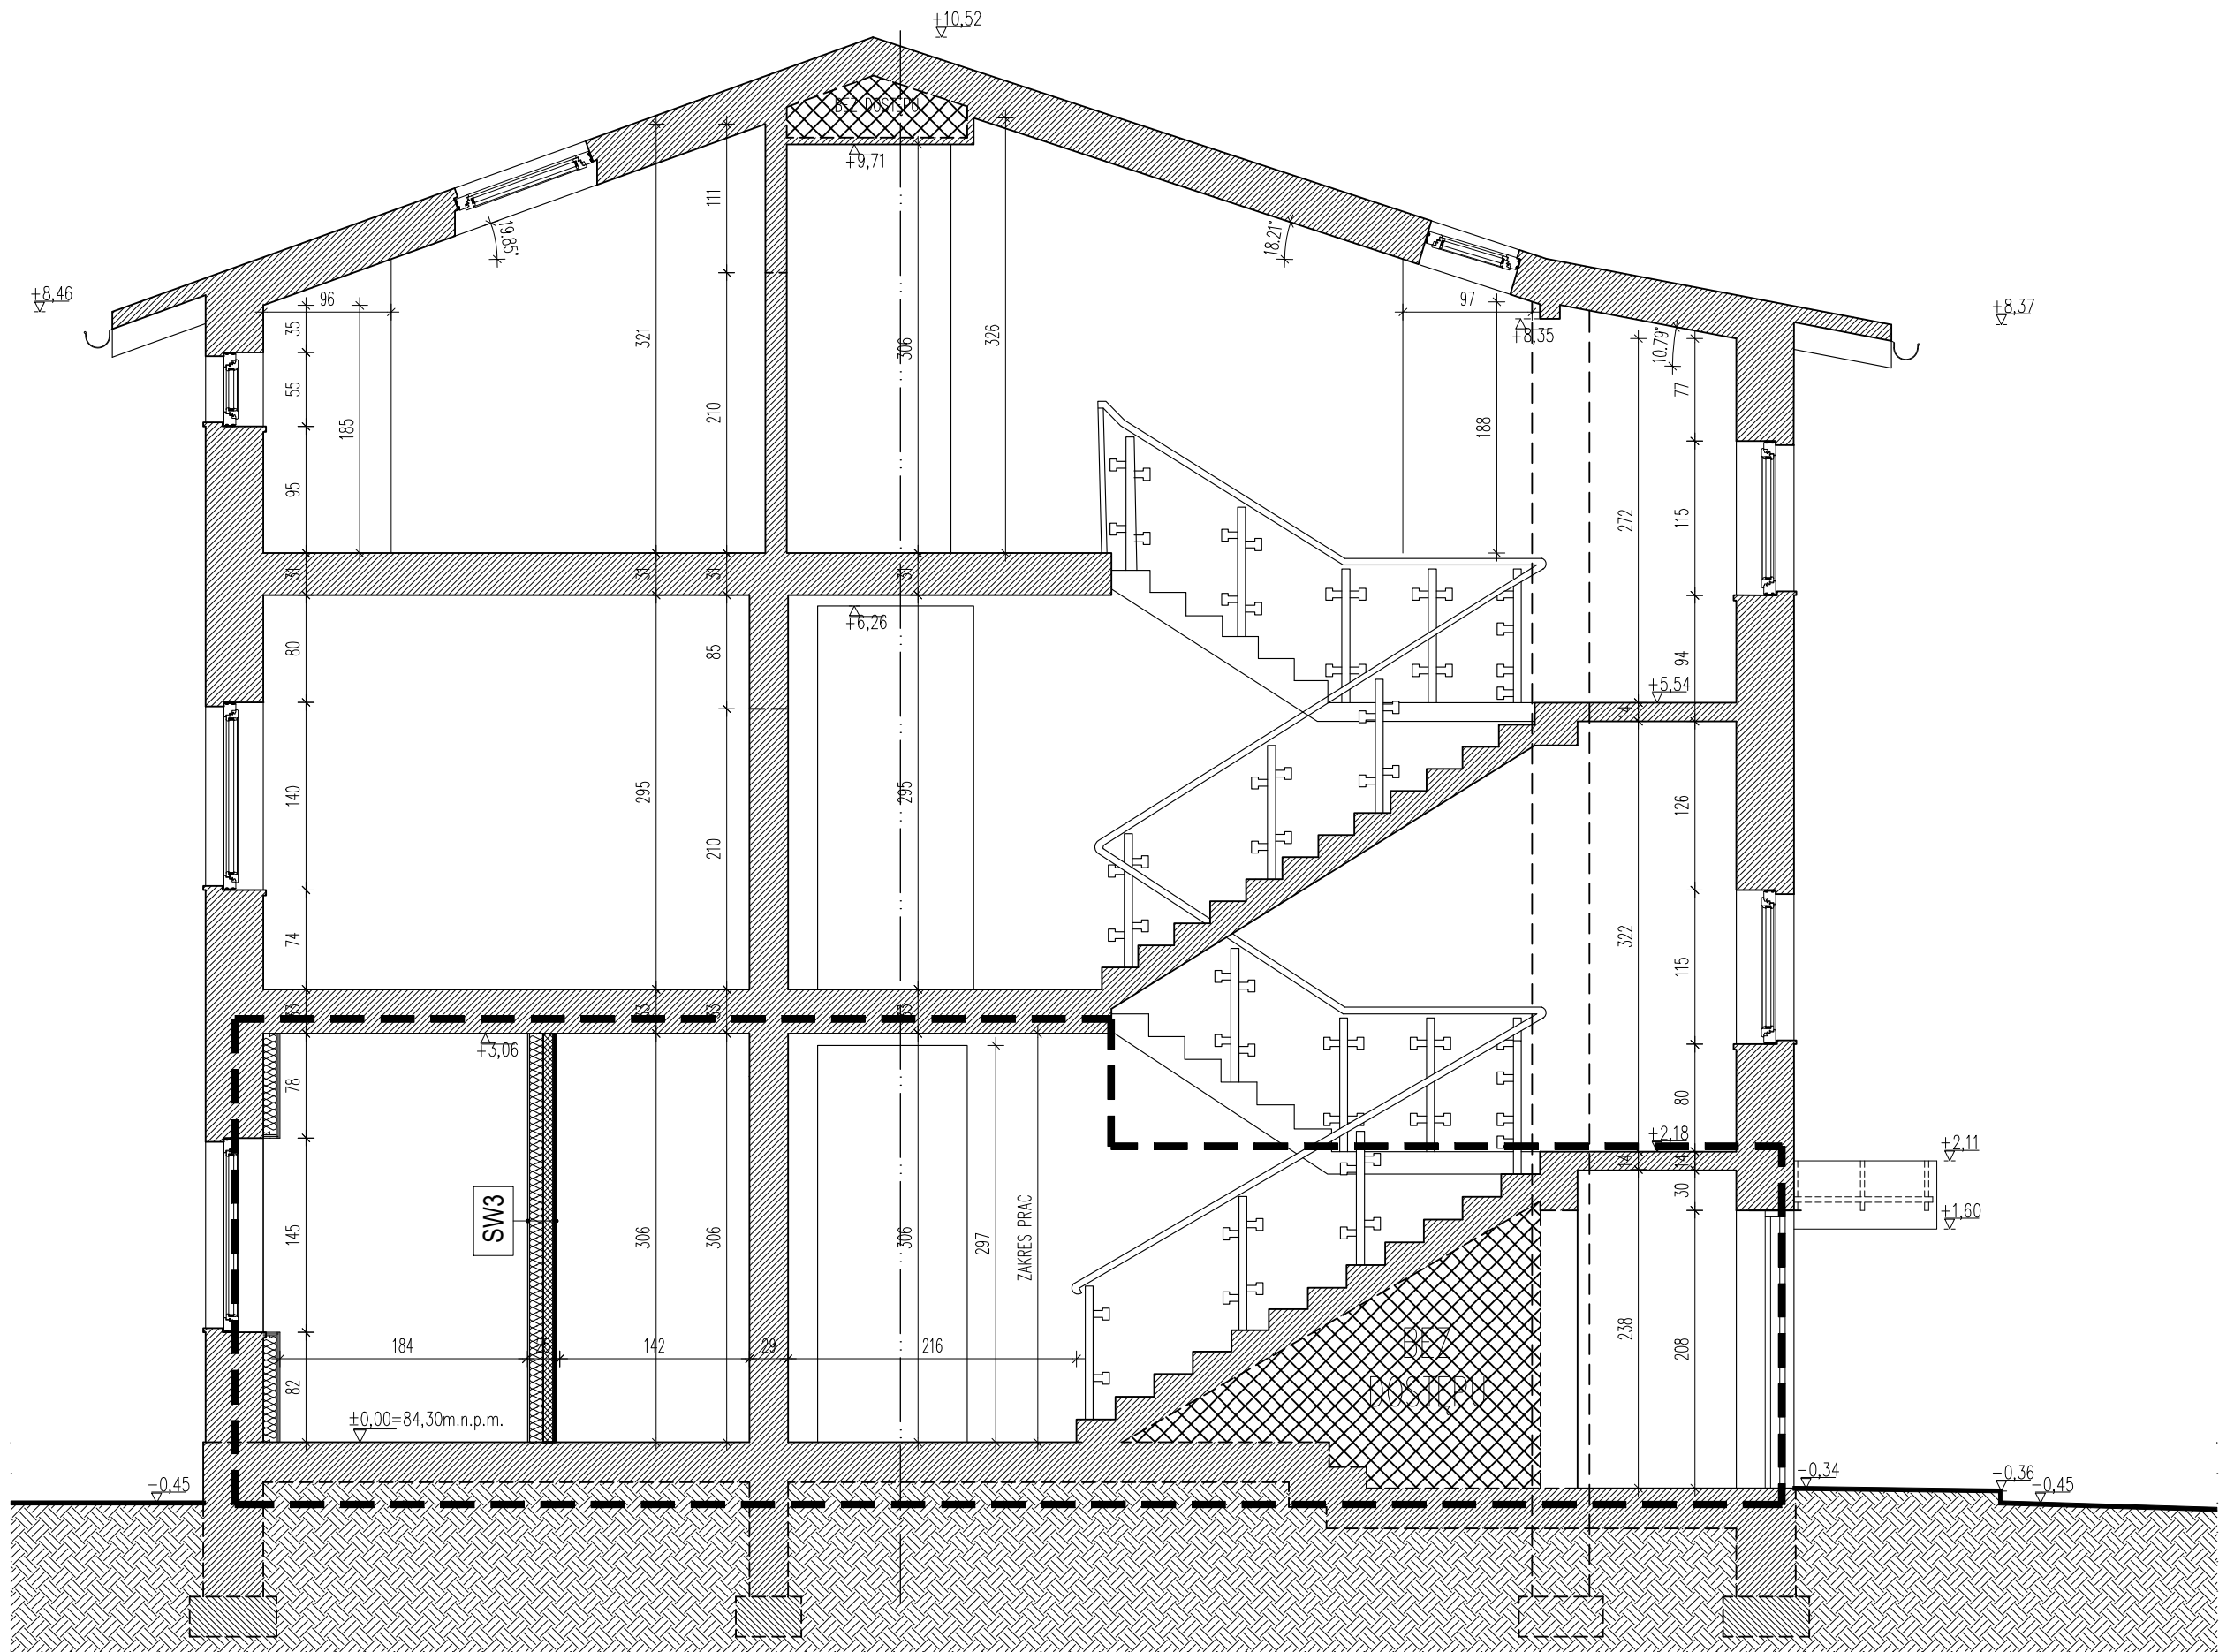

- LEGENDA:
- ZAKRES OPRACOWANIA
- ROZWIĄZANIA ARCHITEKTONICZNE
- ŚCIANY ISTNIEJĄCE MUROWANE
- ŚCIANY PROJEKTOWANE
system lekkiej zabudowy
do akceptacji inwestora
grubość ścianki wg wymiarów na rysunku

SW1	ŚCIANA WEWNĘTRZNA G-K
2,5 cm	2 x PŁYTA G-K 12,5mm
7,5 cm	PROFIL CWIUW 75 WIELNA MINERALNA GR 75mm
2,5 cm	2 x PŁYTA G-K 12,5mm

SW2	ŚCIANA WEWNĘTRZNA G-K
2,50 cm	2 x PŁYTA G-K 12,5mm
7,5 cm	PROFIL CWIUW 75 WIELNA MINERALNA GR 75mm AKUSTYCZNA
2,50 cm	2 x PŁYTA G-K 12,5mm, o podwyższonej odporności na wilgoć

SW3	ŚCIANA WEWNĘTRZNA G-K
2,50 cm	2 x PŁYTA G-K 12,5mm
7,5 cm	PROFIL CWIUW 75 WIELNA MINERALNA GR 75mm AKUSTYCZNA
10,0 cm	PROFIL CWIUW 100 WIELNA MINERALNA GR 100mm AKUSTYCZNA
2,50 cm	2 x PŁYTA G-K 12,5mm

INWESTYCJA:
Przebudowa parteru budynku biurowego na terenie Oczyszczalni Ścieków "Mokre Łąki", mieszczącego się na dz. ew. nr 865/9, obręb 0025 Truskaw

INWESTOR:
**Gminne Przedsiębiorstwo Wodociągów i Kanalizacji Izabelin
Mokre Łąki Sp. z o.o.
Mokre Łąki 8, 05-080 Truskaw**

JEDNOSTKA PROJEKTOWANIA:
**Stajno Miernik Architekci Sp. z o.o.
UL. ŚWIERADOWSKA 47, 02-662 WARSZAWA
TEL. 607 073 670**

FAZA PROJEKTU: **PROJEKT TECHNICZNY**

ZESPÓŁ PROJEKTOWY:

ARCHITEKTURA PROJEKTANT:	mgr inż. arch. Karolina Miernik nr upr. 41WMOKK/2020	PODPIS:
--------------------------	---	---------

ARCHITEKTURA SPRAWDZAJĄCY:	mgr inż. arch. Kamila Stajno nr upr. MA/011/16	
----------------------------	---	--

ARCHITEKTURA SPORZĄDZIŁ:	mgr inż. arch. Adam Pawliczek	
--------------------------	-------------------------------	--

TYTUŁ RYSUNKU:
Przekrój A-A

DATA: 08.2026	BRANŻA: Architektura	SKALA: 1:50	NR RYSUNKU: PT-A02	REWIZJA: 00	NR STRONY:
-------------------------	--------------------------------	-----------------------	------------------------------	-----------------------	------------

Część rysunkowa należy rozpatrywać wspólnie z opisem technicznym.
Wszelkie zmiany należy uzgodnić z projektantem.