



ROZWINIĘCIA ŚCIAN - POMIESZCZENIE 0.06


RZUT POMIESZCZENIA

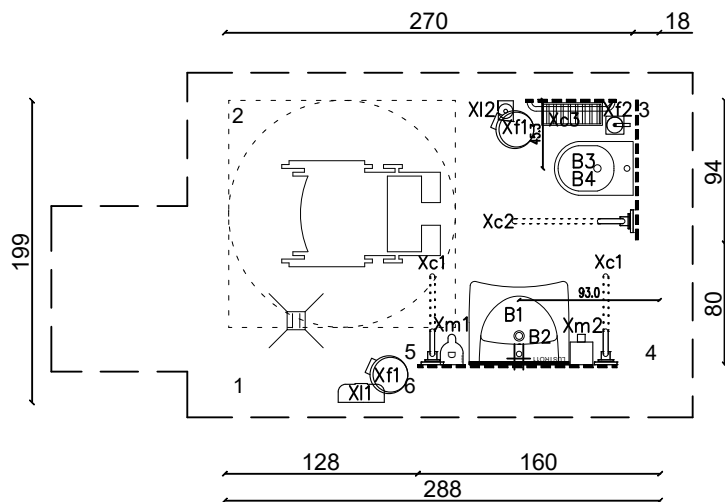

RZUT PODŁOGI

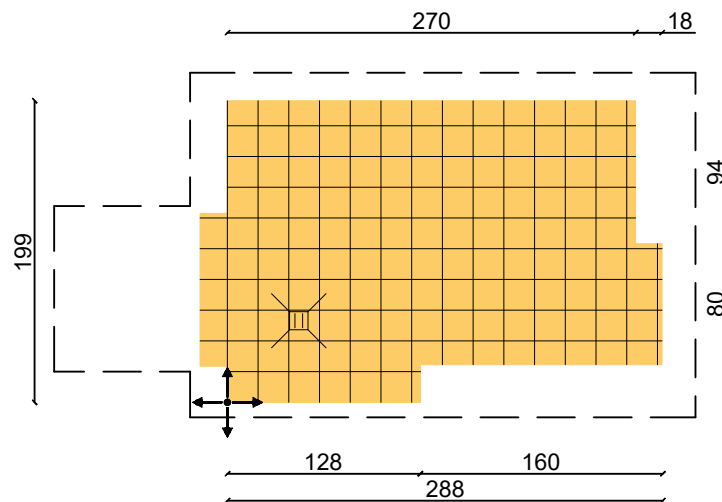

WIDOK 1-1

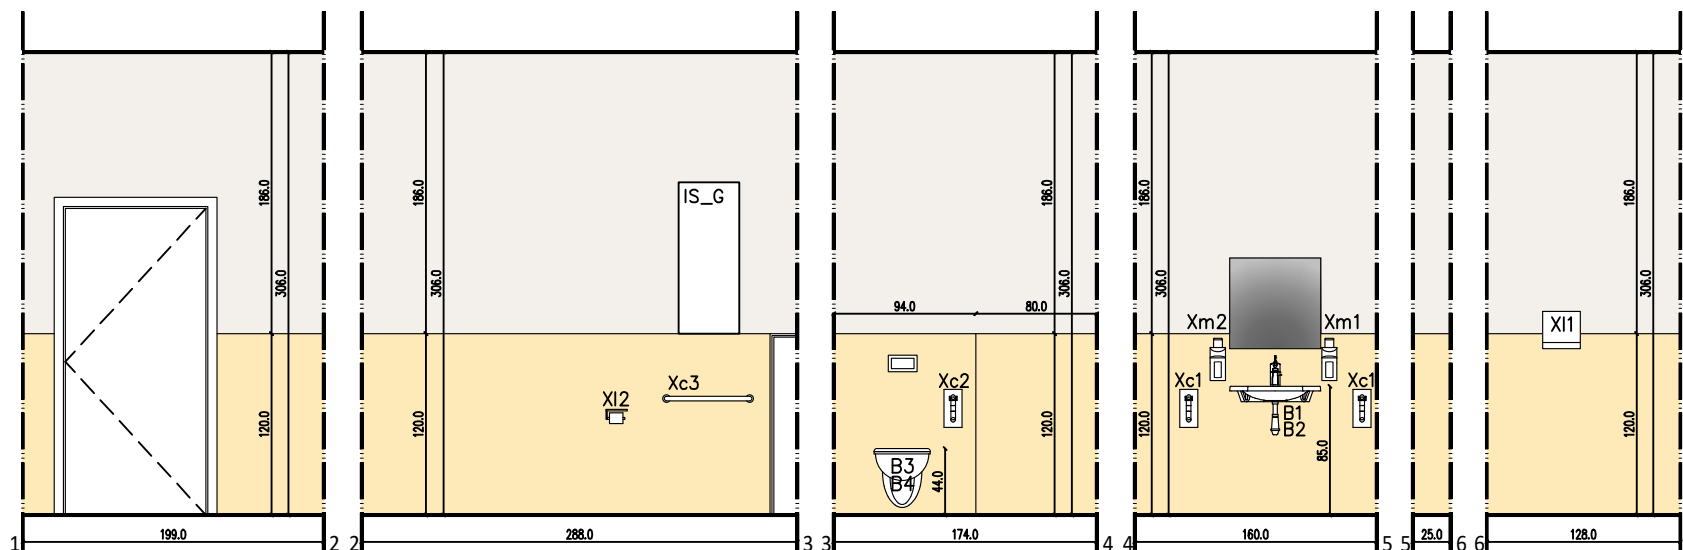

LEGENDA:

- Xm1
Xm2
Dozownik lokiowy
płynu do mycia rąk/
śr. dezynfekcyjnych
poj. 0,5 L
- XI1
Podajnik ręczników papierowych
- XI2
Podajnik papieru
toaletowego
- Xf1
Kosz na odpady
- Xf2
Szczotka WC
- Xc1
Poręcz ścienna ruchoma umywalkowa
dł. 60cm
- Xc2
Poręcz ścienna ruchoma przy WC
dł. 80cm
- Xc3
Poręcz ścienna przy WC dł. 60cm

- B1
Umywalka dla osób
niepełnosprawnych
- B2
Bateria umywalkowa stojąca,
jednouchwytna,
chromowana łokciowa
- B3
B4
Miska ustępowa lejąwa
wiesząca dla osób
niepełnosprawnych
- IS_G
Grzejnik łazienkowy
zgodnie z projektem IS

ŚCIANA:

Farba odporna na wilgoć
kolor biały lub inny
uzgodniony w Zamawiającym

Płytki gresowe
kolor jasnobeżowy lub inny
uzgodniony w Zamawiającym

PODŁOGA:

Płytki gresowe
kolor beżowy lub inny
uzgodniony w Zamawiającym

UWAGI:

Ściany z GK w miejscu podwieszanych umywarek, misek
ustępowych oraz poręczy należy wzmocnić płytą OSB.

Część rysunkową należy rozpatrywać wspólnie z opisem technicznym.
Wszelkie zmiany należy uzgodnić z projektantem.

INWESTYCJA: Przebudowa parteru budynku biurowego na terenie Oczyszczalni Ścieków "Mokre Łąki", mieszczącego się na dz. ew. nr 865/9, obręb 0025 Truskaw					
INWESTOR: Gminne Przedsiębiorstwo Wodociągów i Kanalizacji Izabelin Mokre Łąki Sp. z o.o. Mokre Łąki 8, 05-080 Truskaw					
JEDNOSTKA PROJEKTOWANIA: Stajno Miernik Architekci Sp. z o.o. UL. ŚWIERADOWSKA 47, 02-662 WARSZAWA TEL. 607 073 670					
FAZA PROJEKTU: PROJEKT TECHNICZNY					
ZESPÓŁ PROJEKTOWY:					
ARCHITEKTURA PROJEKTANT:		mgr inż. arch. Karolina Miernik nr upr. 4/WMOKK/2020		PODPIS:	
ARCHITEKTURA SPRAWDZAJĄCY:		mgr inż. arch. Kamila Stajno nr upr. MA/011/16			
ARCHITEKTURA SPORZĄDZIL		mgr inż. arch. Adam Pawliczek			
TYTUŁ RYSUNKU: Detal wykończenia WC dla niepełnosprawnych					
DATA:	BRANŻA:	SKALA:	NR RYSUNKU:	REWIZJA:	NR STRONY:
08.2026	Architektura	1:50	PT-D02	00	