

Oświadczam, że niniejszy dokument został opracowany w wyniku prac geodezyjnych i kartograficznych, których rezultaty zawiera operat techniczny pozytywnie zweryfikowany. Jednocześnie informuję, że jestem świadomy odpowiedzialności kamej za złożenie fałszywego oświadczenia

Identyfikator zgłoszenia prac geodezyjnych

OD.6640.1.2185.2026

Organ służby geodezyjnej, który otrzymał zgłoszenie

Starosta Warszawski Zachodni

Wykonawca prac geodezyjnych

PRO GEO SURVEY Sp. z o. o.

Nr oraz data sporządzenia dokumentu zawierającego wynik pozytywnej weryfikacji


OD.6640.1.2185.2026_82139
dn. 28.05.2026 r.

Imię i nazwisko oraz nr uprawnień zawodowych kierownika prac

MAPA DO CELÓW PROJEKTOWYCH

Truskaw, dz. ew. 865/9

ID	OD.6640.1.2185.2026	
POWIAT	warszaw ski zachodni	
Jednostka ewidencyjna	identyfikator	143202_2
	nazw a	Izabelin
Obręb ewidencyjny	identyfikator	143202_2.0025
	nazw a	Truskaw [0025]
Mapa	sekcja	numeryczna
	skala	1:500
Nazw a układu w spólrzędnych	prostokątnych płaskich	PUWG 2000
	w ysokościow ych	PL_EVRF2007_NH
Oznaczenia granic obszaru, który był przedmiotem aktualizacji		
Oznaczenie i informacje o służebności gruntów mających wpływ na zagospodarow anie gruntów , zlokalizow anych w granicach projektow anej inw estycji	NIE STWIERDZONO	
Oznaczenie i symbol konturu użytku gruntow ego, który nie jest ujawn iony w bazie danych ew idencji gruntów i budynków	BRAK	
Nie wykucz a się istnienia w terenie innych nie wykazanych na niniejszej mapie urządzeń podziemnych, które nie były zgłoszone do inw entaryzacji		
PRO GEO SURVEY Sp.z o.o.		
ul. Budowlana 7/21,		
03-315 Warszawa, tel. 669-450-001		
NIP 524 289 78 12 REGON 385540962		
dn.28.05.2026 r.		
dn.28.05.2026 r.		
Nazw a / imię i nazw isko w ykonaw cy oraz data i podpis osoby reprezentującej w ykonaw ce		
Imię i nazw isko, nr upraw nień oraz data i podpis geodety upraw nionego, który opracow ał mapę		

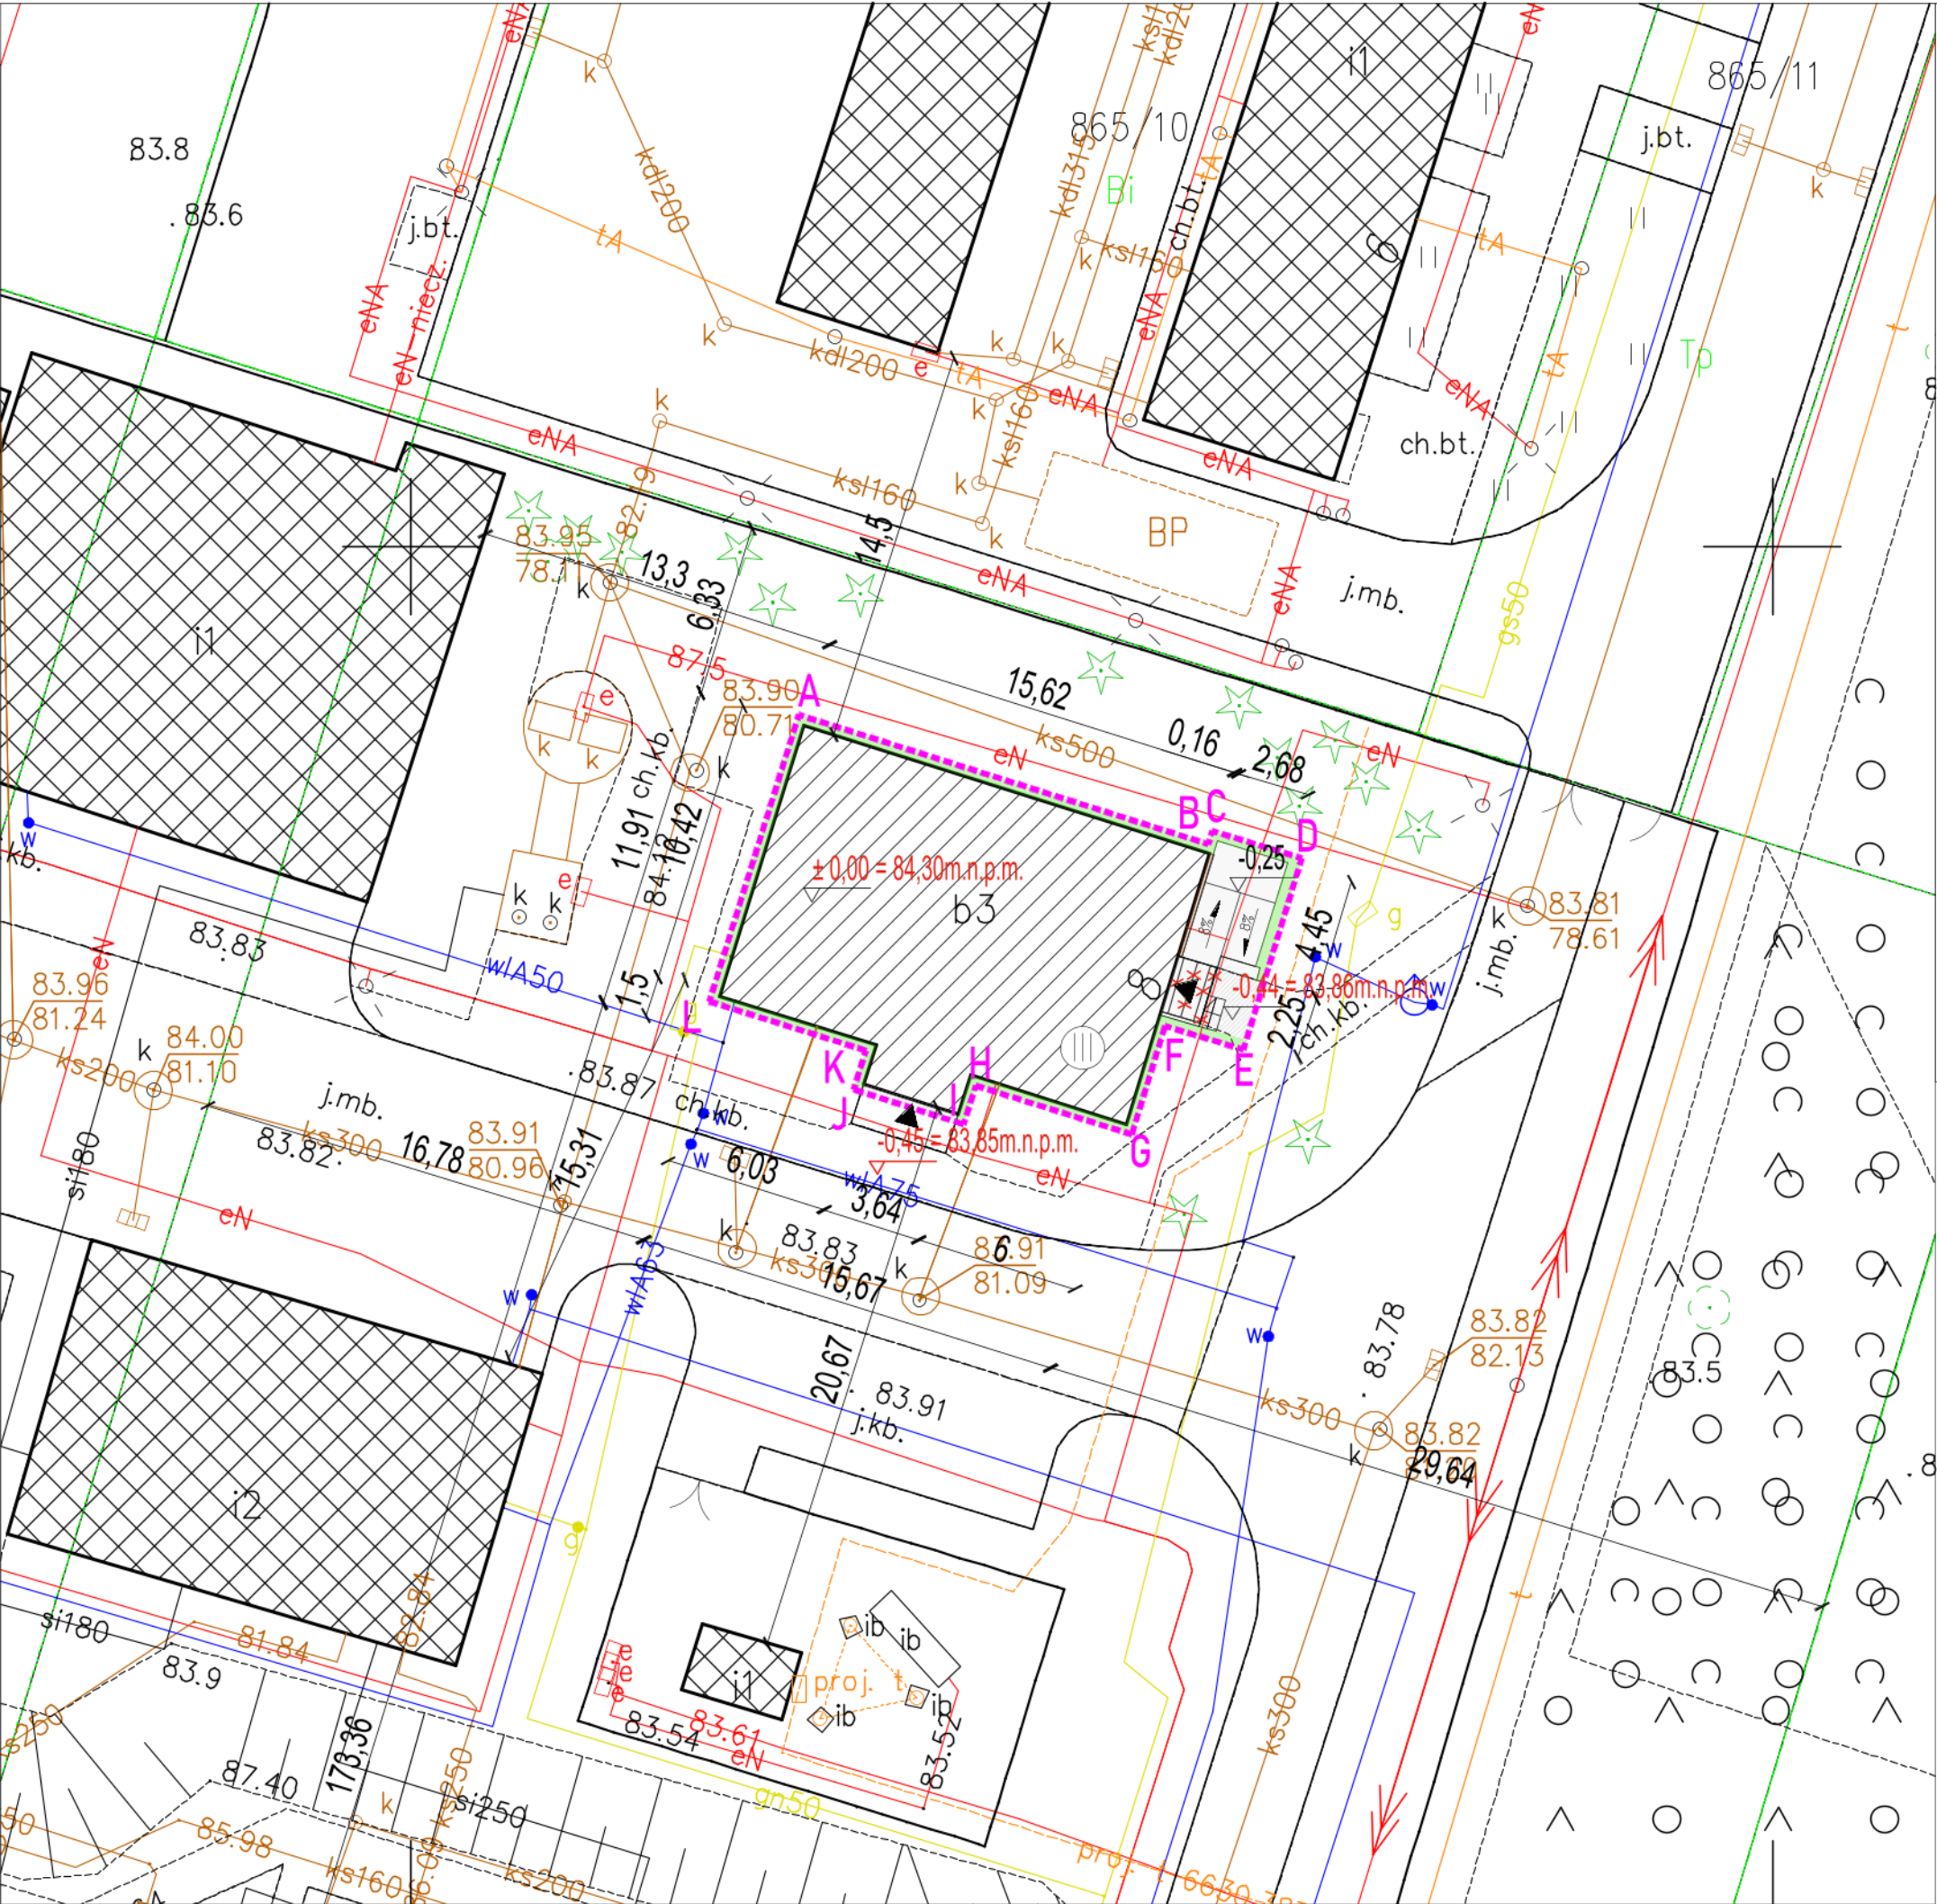

LEGENDA:

A-----N

ZAKRES OPRACOWANIA (A-N) - OBEJMUJĄCY DZIAŁKI EW. NR 2903/1, 1619 ORAZ FRAGMENT DZIAŁKI 2903/3

PRZEDMIOTOWY ISTNIEJĄCY BUDYNEK

PROJEKTOWANE UTWARDZENIE

PROJEKTOWANA OPASKA

ISTNIEJĄCA POWIERZCHNIA BIOLOGICZNIE CZYNNA

ELEMENTY PRZEZNACZONE DO ROZBIÓRKI:
FRAGMENTY UTWARDZEŃ ORAZ WIATA ŚMIETNIKOWA

ISTNIEJĄCE WEJŚCIA DO BUDYNKU

SĄSIADUJĄCE BUDYNKI ISTNIEJĄCE

ISTNIEJĄCE DROGI DOJAZDOWE I CHODNIKI

ZESTAWIENIE POWIERZCHNI

Nr	Nazwa obiektu	POW. [m²]
1.	Przedmiotowy istniejący budynek	168.39
2.	Nawierzchnie utwardzone:	21.14
	Projektowane	16.14
	Istniejące	4.37
	Opaska	0.63
3.	Powierzchnia biologicznie czynna	18.02
	RAZEM	207.55

INWESTYCJA:

Przebudowa parteru budynku biurowego na terenie Oczyszczalni Ścieków "Mokre Łąki", mieszczącego się na dz. ew. nr 865/9, obręb 0025 Truskaw

INWESTOR:

Gminne Przedsiębiorstwo Wodociągów i Kanalizacji Izabelin
Mokre Łąki Sp. z o.o.
Mokre Łąki 8, 05-080 Truskaw

JEDNOSTKA PROJEKTOWANIA:

Stajno Miernik Architekci Sp. z o.o.
UL. ŚWIERADOWSKA 47, 02-662 WARSZAWA
TEL. 607 073 670

FAZA PROJEKTU:

PROJEKT TECHNICZNY

ZESPÓŁ PROJEKTOWY:

ARCHITEKTURA PROJEKTANT:	mgr inż. arch. Karolina Miernik nr upr. 41WAMOKV/2020	PODPIS:
ARCHITEKTURA SPRAWDZAJĄCY:	mgr inż. arch. Kamila Stajno nr upr. 1MA011/16	
ARCHITEKTURA SPORZĄDZIŁ	mgr inż. arch. Adam Pawliczek	

TYTUŁ RYSUNKU:

Projekt zagospodarowania terenu

DATA:	BRANŻA:	SKALA:	NR RYSUNKU:	REWIZJA:	NR STRONY:
08.2026	Architektura	1:500	PT-PZT	00	

Część rysunkową należy rozpatrywać wspólnie z opisem technicznym. Wszelkie zmiany należy uzgodnić z projektantem.