


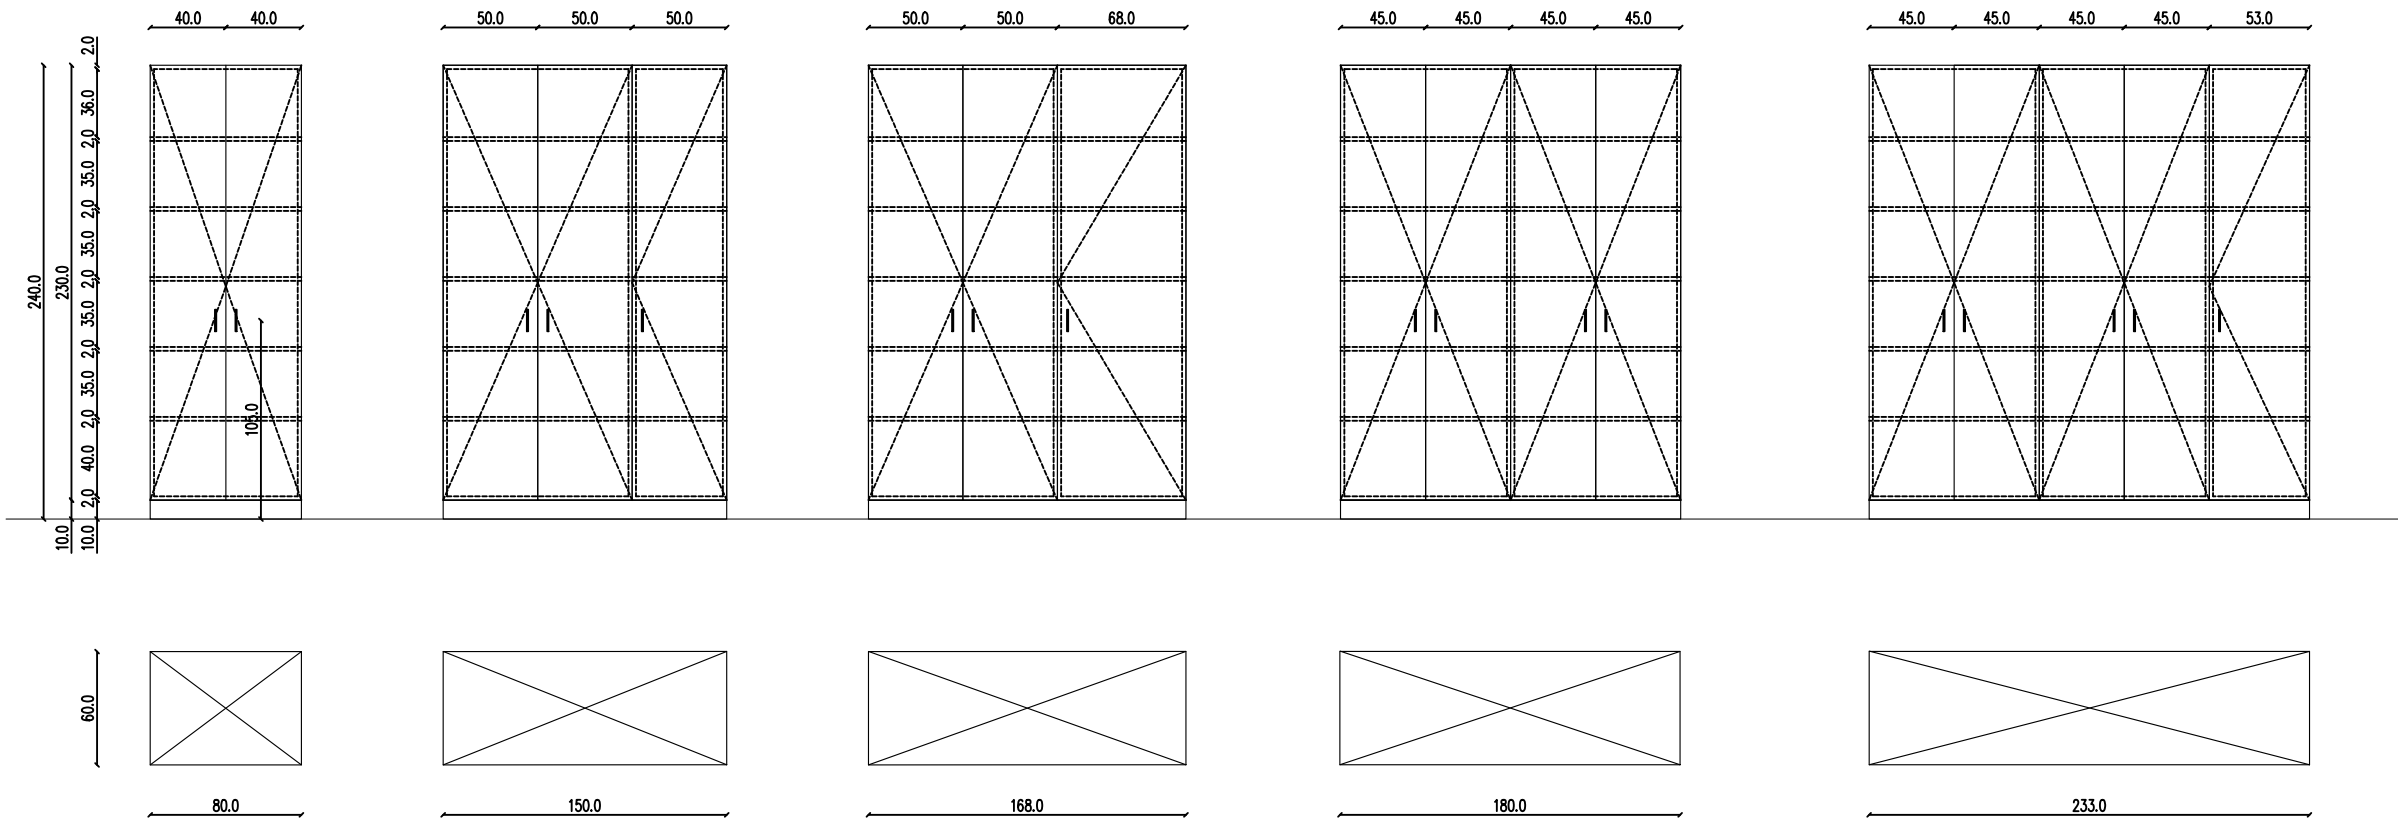

OPIS SZAF:

Szafy wykonywane na wymiar, zgodnie z rysunkiem. Przed przystąpieniem do produkcji wszystkie wymiary należy sprawdzić w naturze.

Szafy o wysokości 240 cm, szerokościach zgodnych z rysunkiem, na cokale o wysokości 10 cm. Korpusy, fronty i półki wykonać z płyt meblowych o powierzchni trwałej, gładkiej i łatwowymyalnej, w wykończeniu drewnopodobnym. Ostateczny kolor i wzór do uzgodnienia z Zamawiającym.

Rozmieszczenie oraz wysokości półek zgodnie z rysunkiem. Drzwi rozwierane wyposażać w zawiasy z funkcją cichego domykania oraz proste, pionowe uchwyty metalowe w kolorze srebrnym, zlokalizowane na wysokości ok. 105 cm od poziomu posadzki.

Szafy należy trwale i bezpiecznie zamocować, odpowiednio do rodzaju podłoża i gabarytów zabudowy.

Lokalizacja poszczególnych szaf zgodnie ze spisem wyposażenia.

Ostateczny dobór materiałów, kolorystyki i okuć należy uzgodnić z Zamawiającym przed wykonaniem zabudowy.

ZESTAWIENIE IŁOŚCI SZAF

SZEROKOŚĆ SZAF [cm]	80,0	150,0	168	180	233
IŁOŚĆ	1	1	2	1	1

Część rysunkową należy rozpatrywać wspólnie z opisem technicznym. Wszelkie zmiany należy uzgodnić z projektantem.

INWESTYCJA: Przebudowa parteru budynku biurowego na terenie Oczyszczalni Ścieków "Mokre Łąki", mieszczącego się na dz. ew. nr 865/9, obręb 0025 Truskaw					
INWESTOR: Gminne Przedsiębiorstwo Wodociągów i Kanalizacji Izabelin Mokre Łąki Sp. z o.o. Mokre Łąki 8, 05-080 Truskaw					
JEDNOSTKA PROJEKTOWANIA: Stajno Miernik Architektki Sp. z o.o. UL. ŚWIERADOWSKA 47, 02-662 WARSZAWA TEL. 607 073 670					
FAZA PROJEKTU: PROJEKT TECHNICZNY					
ZESPÓŁ PROJEKTOWY:					
ARCHITEKTURA PROJEKTANT:	mgr inż. arch. Karolina Miernik nr upr. 4/WMOKK/2020				PODPIS:
ARCHITEKTURA SPRAWDZAJĄCY:	mgr inż. arch. Kamila Stajno nr upr. MA/011/16				
ARCHITEKTURA SPORZĄDZIL:	mgr inż. arch. Adam Pawliczek				
TYTUŁ RYSUNKU: Zestawienie szaf					
DATA:	BRANŻA:	SKALA:	NR RYSUNKU:	REWIZJA:	NR STRONY:
08.2026	Architektura	-	PT-Z02	00	