


Rozdzielnica główna RG

Przyciski PWP przy
wejściu głównym

HDGs 5x2,5 E90
PWP z sygnalizacją

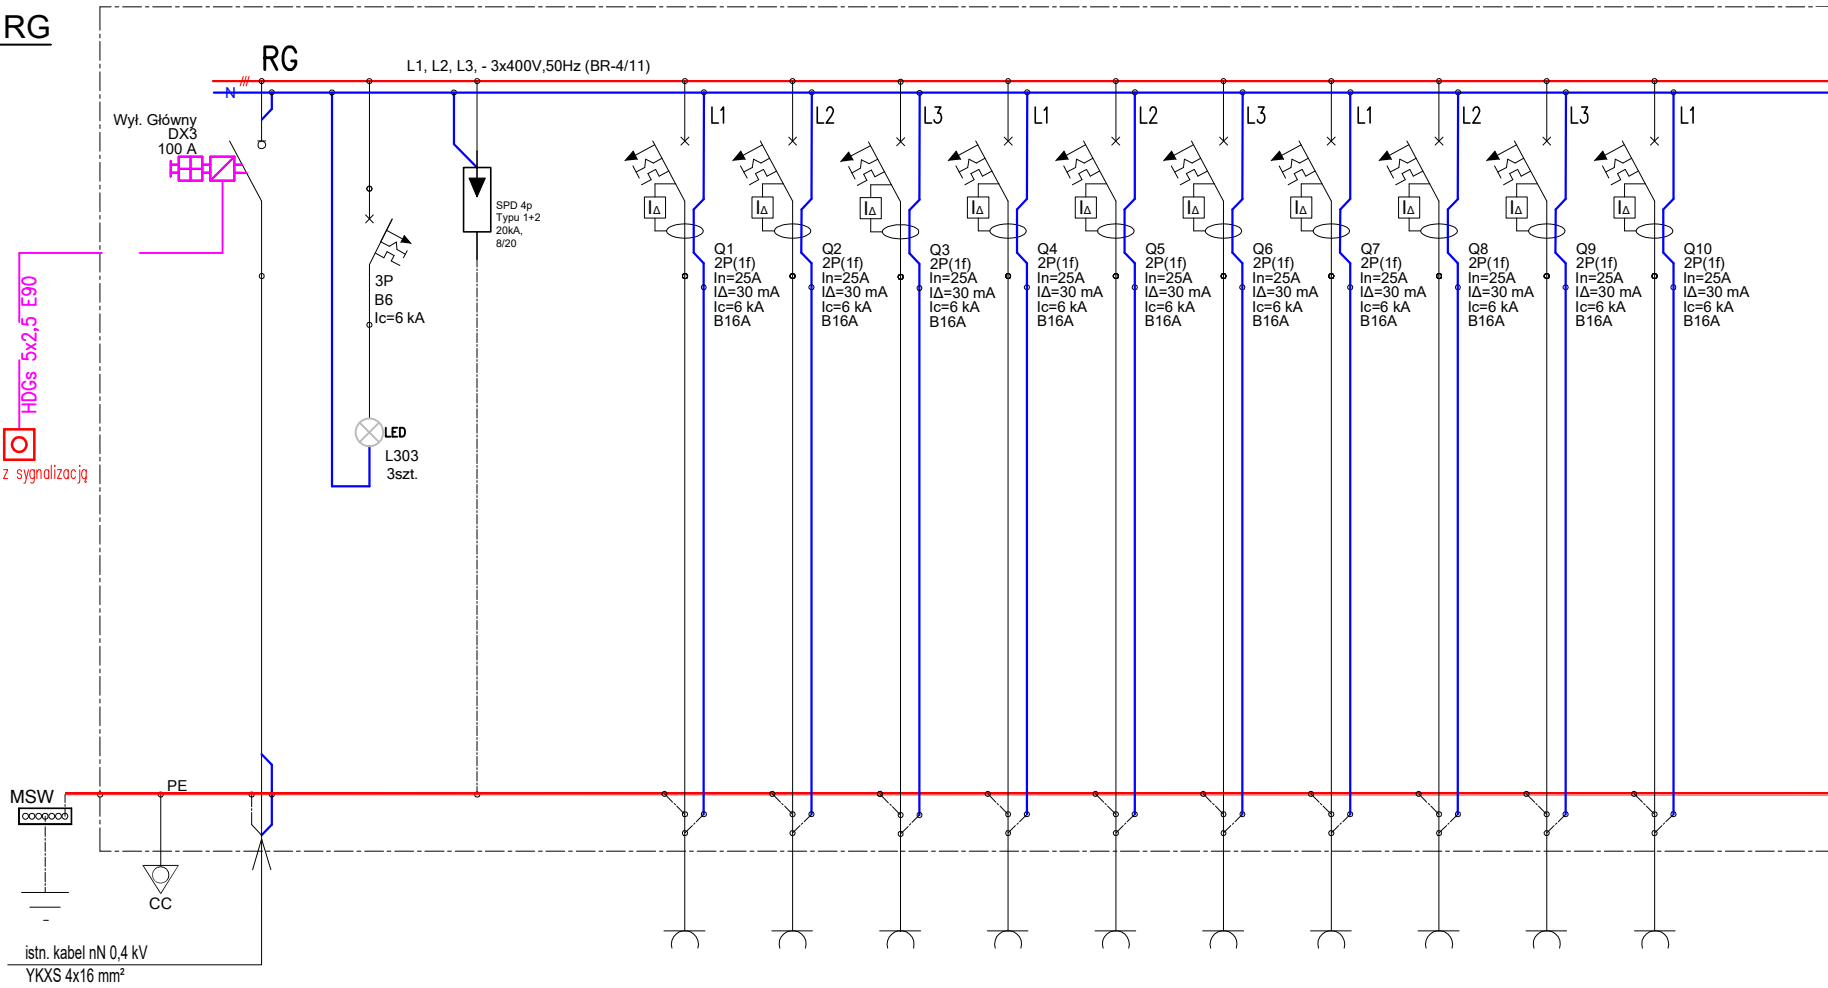

NR OBWODU	włz	-	-	-	RG/01	RG/02	RG/03	RG/04	RG/05	RG/06	RG/07	RG/08	RG/09	RG/10
POMIESZCZENIA	zasilanie główne obiektu	pom. nr	Ochrona przepięciowa	-	0.07	0.05	0.07	0.06	0.03	0.03	0.03	0.09	0.09	0.07a
TYP ODBIORU	-	Kontrola napięcia	SPD typu 2 DEHNGuard Up<1,25kV	-	gniazda PEL	gniazda PEL	gniazda ogólne	gniazda ogólne	gniazda ogólne	gniazda nadblatowe	zmywarka	gniazda	gniazda	gniazda
Ps [kW]	Suma 13,5 kW	0,0 kW	0,0 kW	-	1,0 kW	1,0 kW	1,0 kW	1,0 kW	1,0 kW	1,0 kW	2,0 kW	1,0 kW	1,0 kW	1,0 kW
Pi [kW]	Suma 6,75 kW	0,0 kW	0,0 kW	-	0,5 kW	0,5 kW	0,5 kW	0,5 kW	0,5 kW	0,5 kW	1 kW	0,5 kW	0,5 kW	0,5 kW
TYP PRZEWODU	YKXS	N2XH-J	N2XH-J	-	YDYpżo	YDYpżo	YDYpżo	YDYpżo	YDYpżo	YDYpżo	YDYpżo	YDYpżo	YDYpżo	YDYpżo
PRZEKRÓJ PRZEWÓD	16 mm2	1,5 mm2	10 mm2	-	2,5 mm2	2,5 mm2	2,5 mm2	2,5 mm2	2,5 mm2	2,5 mm2	2,5 mm2	2,5 mm2	2,5 mm2	2,5 mm2
SPOSÓB UŁOŻENIA	n/t	p/t	p/t	-	p/t	p/t	p/t	p/t	p/t	p/t	p/t	p/t	p/t	p/t

INWESTOR

Gminne Przedsiębiorstwo Wodociągów i Kanalizacji Izabelin
Mokre Łąki Sp. z o.o.
Mokre Łąki 8, 05-080 Truskaw

PROJEKTANT

mgr inż. Robert Graczyk
n. inż. R.02/19/06/16

PROJEKTOWAŁ

mgr inż. Paweł Isacki
n. inż. P.02/19/06/16

Tytuł projektu

PROJEKT TECHNICZNY

Opis projektu

Identyfikacja rozdzielnicy głównej

Data

03.2026

Strona

Elektryka

Wskaz

-

Wskaz

ED4a

Wskaz

02