


RG c.d.

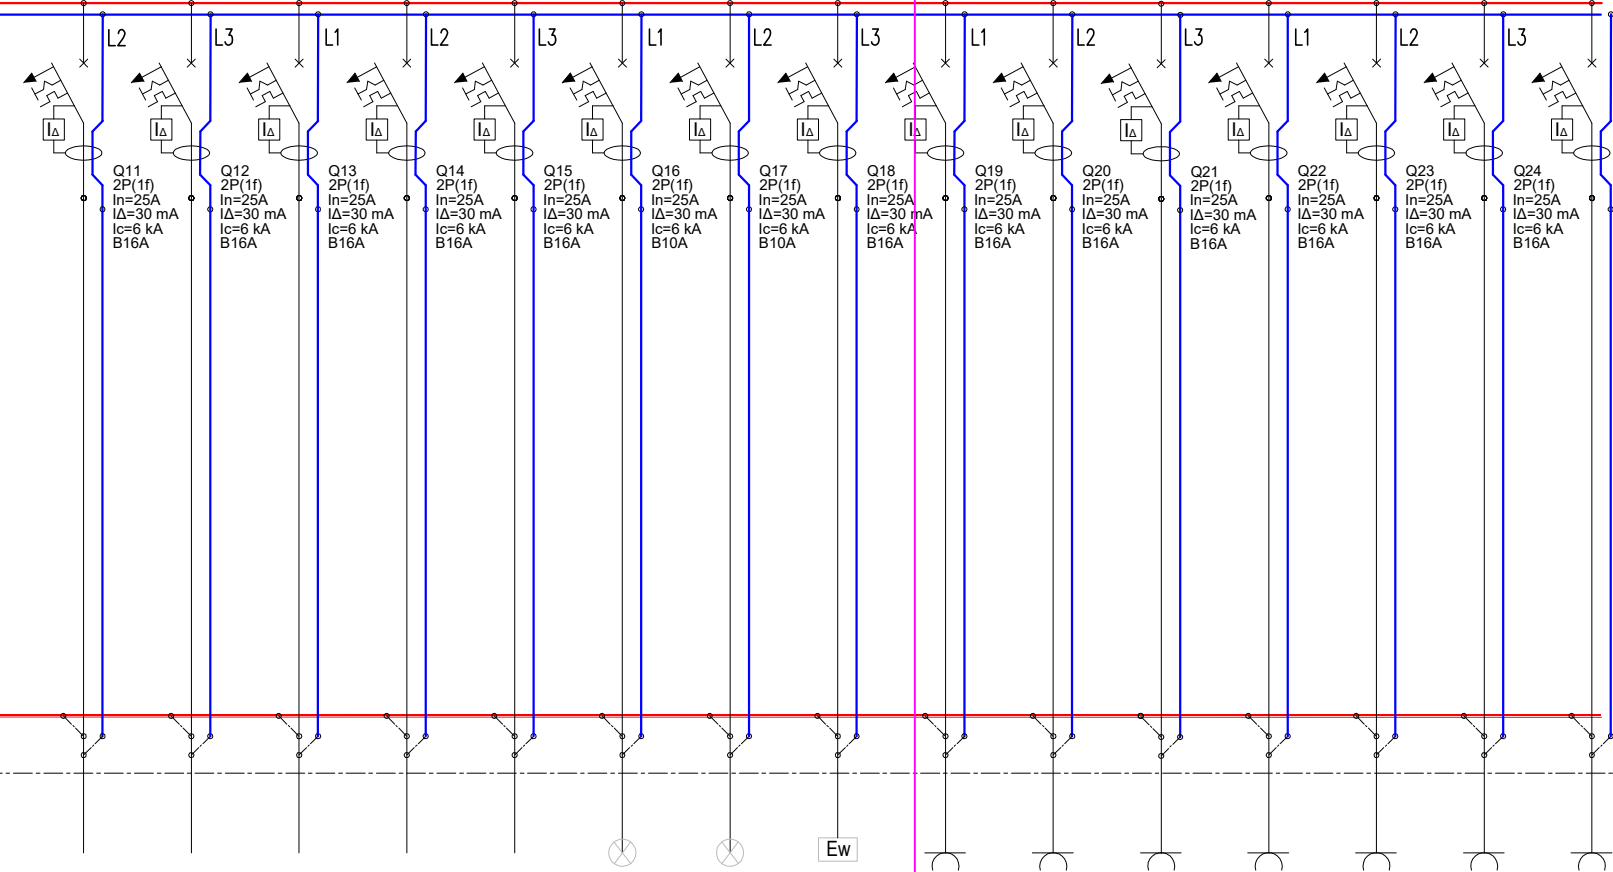

- Rozdzielnica nN 4x24
- Zgodnie z PN-EN 61439-1, PN-EN 62208
 - Ui=690V
 - Ue=400V
 - In=160A
 - Stopień ochrony IP40, IK07
 - Klasa izolacji I
 - Kolor RAL9010
 - Wprowadzenie kabli zasilających od góry
 - Wprowadzenie kabli odpływowych od góry
 - Pozostawić rezerwę miejsca min. 20%

RG/11	RG/12	RG/13	RG/14	RG/15	RG/16	RG/17	RG/18	RG1/01	RG1/02	RG1/03	RG1/04	RG1/05	RG1/06	RG1/07
elewacja	elewacja	elewacja	elewacja	0.06										
klimatyzacja jednostka zewnętrzna	klimatyzacja jednostka zewnętrzna	klimatyzacja jednostka zewnętrzna	klimatyzacja jednostka zewnętrzna	centrala wentylacyjna	oświetlenie	oświetlenie	oświetlenie awaryjne i ewakuacyjne							
1,5 kW	1,5 kW	1,5 kW	1,5 kW	1,0 kW	0,5 kW	0,5 kW	0,5 kW							
0,7 kW	0,7 kW	0,7 kW	0,7 kW	1,0 kW	0,25 kW	0,25 kW	0,25 kW							
YDYpżo	YDYpżo	YDYpżo	YDYpżo	YDYpżo	YDYpżo	YDYpżo	YDYpżo							
2,5 mm2	2,5 mm2	2,5 mm2	2,5 mm2	2,5 mm2	1,5 mm2	1,5 mm2	1,5 mm2							
p/t	p/t	p/t	p/t	p/t	p/t	p/t	p/t							

naależy wpisać obwody z pozostałych pięter

INWENIAR Przebudowa parteru budynku biurowego na terenie Oczyszczalni Ścieków "Mokre Łąki", mieszczącego się na dz. ew. nr 865/9, obręb 0025 Truskaw					
INWESTOR Gminne Przedsiębiorstwo Wodociągów i Kanalizacji Izabelin Mokre Łąki Sp. z o.o. Mokre Łąki 8, 05-080 Truskaw					
BIURO PROJEKTOWE Stajno Miernik Architekti Sp. z o.o. UL. ŚWIERADOWSKA 47, 02-462 WARSZAWA TEL. 667 070 670					
TYP PROJEKTU PROJEKT TECHNICZNY					
ZADANIE PROJEKTOWE ELEKTRYKA PROJEKTANT mgr inż. Robert Graczyk nr dop. PDL/STP/PM/16		PODPIŚCIE mgr inż. Paweł Isarowski nr dop. PDL/STP/PM/16			
ELEKTRYKA PROJEKTOWY mgr inż. Paweł Isarowski nr dop. PDL/STP/PM/16					
TYTUŁ PROJEKTU Ideowy schemat rozdzielnicy głównej					
DATA 03.2026	WYKONANIE Elektrownia	WYKONANIE ELEKTRYKA	WYKONANIE ELEKTRYKA	WYKONANIE ELEKTRYKA	WYKONANIE ELEKTRYKA