


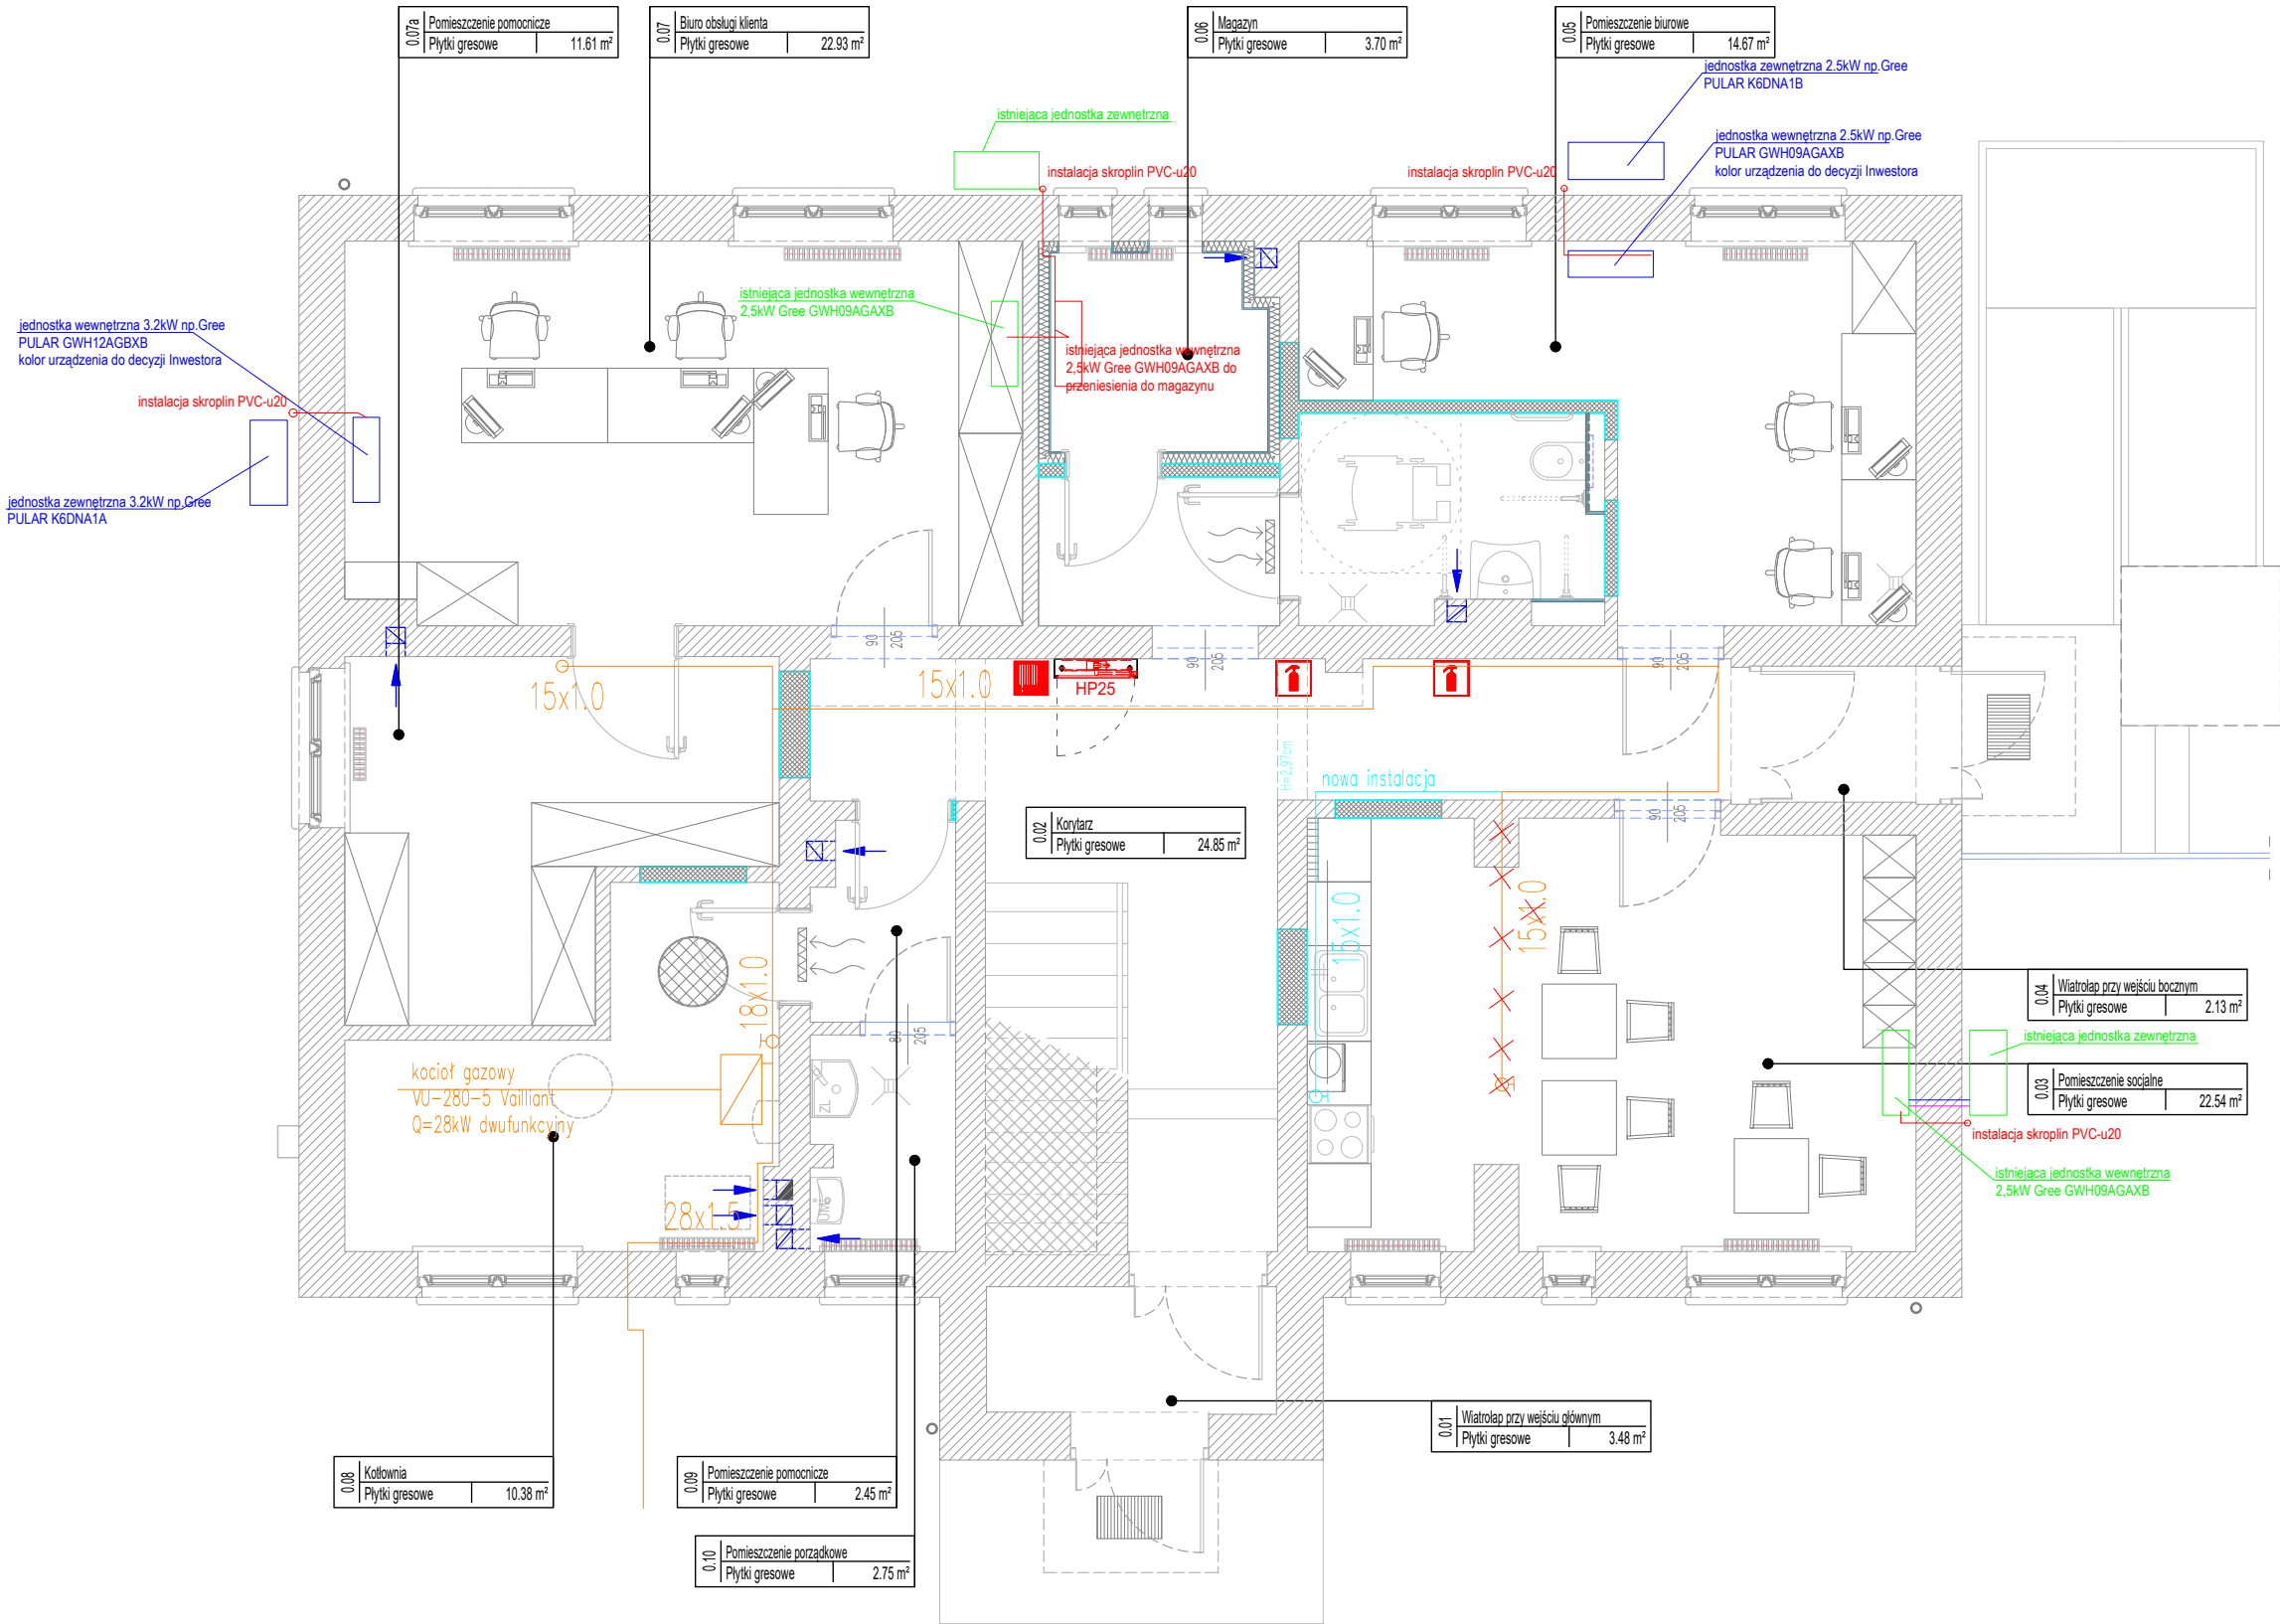

- Legenda:
- nowa instalacja skroplin
 - nowa instalacja gazowa
 - istniejąca instalacja gazowa
 - instalacja gazowa do demontażu
 - nowo projektowane jednostki zewnętrzne moc ...kW producent ... model PULAR ...
 - nowo projektowane jednostki wewnętrzne typu split moc ...kW producent ... model PULAR ... kolor urządzenia do decyzji inwestora
 - istniejąca jednostka split

- Rysunki rozpatrywać równolegle z opisem technicznym, rzutami oraz z projektami pozostałych branż. Przed przystąpieniem do prac montażowych należy sprawdzić ewentualne kolizje, w razie potrzeby zgłosić problem nie zwłocznie do projektanta lub nadzoru budowy.
- Przejścia instalacji przez ściany oraz stropy budynku będące wydzieleniem p.poż należy doposażyć o klapy ppoż topikowe o odpowiedniej klasie odporności dostosowane do rozmiaru kanału wentylacyjnego.
- Prowadzenie przewodów na rysunku pokazano schematycznie w celu zachowania czytelności opracowania. Ostateczną trasę i rzędną prowadzenia przewodów ustalić w trakcie wykonywania prac instalacyjnych po demontażach powierzchni.
- W miejscach montażu armatury sanitarnej na przewodach należy przewidzieć dostęp do tej armatury.
- Wszystkie prace i rozwiązania systemowe powinny być wykonane na podstawie zaakceptowanej dokumentacji warsztatowej Wykonawcy. Ewentualne zmiany rozwiązań, które Wykonawca zdecyduje się wprowadzić, powinny być przedstawione i zaakceptowane przez Nadzór Autorski.
- Przed przystąpieniem do prac związanych z realizacją projektu należy zapoznać się z całością dokumentacji technicznej.
- W przypadku stwierdzenia w toku realizacji robót błędu/nieścisłości w Dokumentacji Projektowej, Wykonawca/Inwestor niezwłocznie zawiadamia Projektanta na piśmie

INWESTYCJA: Przebudowa parteru budynku biurowego na terenie Oczyszczalni Ścieków "Mokre Łąki", mieszczącego się na dz. ew. nr 865/9, obręb 0025 Truskaw					
INWESTOR: Gminne Przedsiębiorstwo Wodociągów i Kanalizacji Izabelin Mokre Łąki Sp. z o.o. Mokre Łąki 8, 05-080 Truskaw					
JEDNOSTKA PROJEKTOWANIA: Stajno Miernik Architektci Sp. z o.o. UL. ŚWIERADOWSKA 47, 02-662 WARSZAWA TEL. 607 073 670					
FAZA PROJEKTU: PROJEKT TECHNICZNY					
ZESPÓŁ PROJEKTOWY:					
BRANŻA SANITARNA PROJEKTANT:		mgr inż. Kamil Kapturski nr upr. MAZ/034/PWBS/21			
BRANŻA SANITARNA SPRAWDZAJĄCY:		mgr inż. Bartłomiej Uściński nr upr. MAZ/0382/OWOS/13			
TYTUŁ RYSUNKU: Rzut parteru Instalacje gazowe i freonowe					
DATA:	BRANŻA:	SKALA:	NR RYSUNKU:	REWIZJA:	NR STRONY:
05.2026	Sanitarna	1:50	S01	00	

Część rysunkową należy rozpatrywać wspólnie z opisem technicznym.
Wszelkie zmiany należy uzgodnić z projektantem.