

Inwestor:

**GPWiK „Mokre Łąki” Izabelin Sp. z o.o.**  
**ul. Mokre Łąki 8, 05-080 Izabelin**

Wykonawca:

**USŁUGI PROJEKTOWE**  
**Krystyna Szarlik**  
**ul. Przechodnia 12, Blizne Łaszczyńskiego, 05-082 Stare Babice**

## PROJEKT BUDOWLANY

**budowy sieci wodociągowej Dz110 (spinka wodociągowa)**

**w ul. Zielonej w Hornówku, Gm. Izabelin.**

dz. 682, 204, 71/46, 71/40, 71/48 – obręb 0008, jedn. ew. 143202\_2 Izabelin  
*kat. obiektu XXVI*

**mgr inż. Anna Misiec**  
 Projektowała: upr. MAZ/0212/POOS/07

**mgr inż. Elżbieta Kozłowska**  
 Sprawdziła: upr. St-708/87

Opracowała: **mgr inż. Krystyna Szarlik**

*Anna Misiec*  
 mgr inż. Anna Misiec  
 uprawnienia budowlane do projektowania  
 bez ograniczeń w specjalności instalacyjnej  
 w zakresie sieci, instalacji i urządzeń:  
 wodociągowych i kanalizacyjnych, ciepłych,  
 wentylacyjnych i gazowych  
 Nr. MAZ/0212-POOS/07  
*Elżbieta Kozłowska*  
 mgr inż. ELŻBIETA KOZŁOWSKA  
 uprawnienia budowlane do projektowania  
 specjalności instalacyjno inżynierska  
 w zakresie ochrony środowiska  
 (Dz. U. nr 38, poz. 229 oraz  
 Dz. U. nr 8, poz. 46)

*Krystyna Szarlik*

GMINNE PRZEDSIĘBIORSTWO  
 WODOCIĄGÓW I KANALIZACJI  
 IZABELIN "MOKRE ŁĄKI" Sp. z o.o.  
 ul. Mokre Łąki 8 Truskaw, 05-080 Izabelin  
 NIP 118-18-92-156, REGON 017277808  
 (2)

*projekt uzgodniono*  
*19.11.2015.*

INSPEKTOR do rozliczeń  
*Tomasz Czerwinski*

Izabelin, listopad 2015 r.

EGZ. 5

## SPIS TREŚCI

|   |    |
|---|----|
| 1. Przedmiot opracowania.....   | 4  |
| 2. Podstawa opracowania.....   | 5  |
| 3. Zakres opracowania.....   | 5  |
| 4. Materiały wykorzystane w opracowaniu .....                                                                                       | 5  |
| 5. Projektowane zagospodarowanie terenu.....                                                                                        | 5  |
| 5.1. Istniejący stan zagospodarowania.....                                                                                          | 5  |
| 5.2. Projektowane zagospodarowanie terenu.....                                                                                      | 5  |
| 5.3. Zestawienie powierzchni zagospodarowania terenu.....                                                                           | 6  |
| 5.4. Ochrona zabytków.....   | 6  |
| 5.5. Wpływ eksploatacji górniczej.....                                                                                              | 6  |
| 5.6. Zagrożenie dla środowiska oraz higieny i zdrowia użytkowników.....                                                             | 6  |
| 5.7. Informacja o obszarze oddziaływania inwestycji na działki sąsiednie.....                                                       | 6  |
| 5.8. Inne dane.....   | 7  |
| 6. Rozwiązanie projektowe.....   | 7  |
| 7. Roboty ziemne.....   | 8  |
| 8. Ogólne warunki wykonania i odbioru .....                                                                                         | 9  |
| 9. Informacja „bioz” .....   | 10 |
| 9.1. Zakres robót dla zamierzenia budowlanego objętego niniejszym opracowaniem oraz kolejność realizacji poszczególnych robót ..... | 10 |
| 9.2. Elementy zagospodarowania terenu, które mogą stwarzać zagrożenie dla bezpieczeństwa i zdrowia.....                             | 10 |
| 9.3. Przewidywane zagrożenia mogące wystąpić podczas realizacji robót.....                                                          | 10 |
| 9.4. Wydzielenie i oznakowanie miejsc prowadzenia robót budowlanych z uwagi na przewidywane zagrożenia.....                         | 11 |
| 9.5. Zakres instruktażu pracowników przed przystąpieniem do realizacji robót.....                                                   | 11 |
| 9.6. Wskazanie środków technicznych i organizacyjnych zapobiegających niebezpieczeństwom.....                                       | 11 |

## **SPIS ZAŁĄCZNIKÓW**

|                                                                 |    |
|-----------------------------------------------------------------|----|
| 1. Protokół ZUD nr OĐ.KD.6630.373.2015.MW z dn. 17.08.15.....   | 13 |
| 2. Warunki techniczne do projektu z dn. 08.07.15.....           | 15 |
| 3. Decyzja nr 28/ROŚ/L/2015 o lokalizacji w drodze gminnej..... | 16 |
| 4. Wypis z MPZP.....                                            | 19 |
| 5. Uprawnienia projektanta i sprawdzającego.....                | 25 |
| 6. Oświadczenie projektanta i sprawdzającego.....               | 30 |

## **SPIS RYSUNKÓW**

|                                               |    |
|-----------------------------------------------|----|
| 1. Orientacja.....                            | 31 |
| 2. Projekt zagospodarowania terenu 1:500..... | 32 |
| 3. Profil sieci wodociągowej.....             | 33 |
| 4. Szczegół połączenia sieci z hydrantem..... | 34 |

## **1. Przedmiot opracowania**

Przedmiotem opracowania jest projekt budowlany p.n. „Budowa sieci wodociągowej (spinka wodociągowa) w ul. Zielonej w Hornówku, Gm. Izabelin.

Inwestycja będzie prowadzona na działkach gminnych nr 68/2, 204, 71/46, 71/40, 71/48 w obrębie 0008, jedn. ewid. 143202\_2 Izabelin.

Inwestorem jest Gminne Przedsiębiorstwo Wodociągów i Kanalizacji „Mokre Łąki” Izabelin Sp. z o.o, ul. Mokre Łąki 8, 05-082 Izabelin.

## **2. Podstawa opracowania**

Podstawę formalną opracowania stanowi umowa zawarta między Gminnym Przedsiębiorstwem Wodociągów i Kanalizacji „Mokre Łąki” Izabelin Sp. z o.o, ul. Mokre Łąki 8, 05 – 080 Izabelin a firmą Usługi Projektowe Krystyna Szarlik z siedzibą w Bliznem Łaszczyńskiego, ul. Przechodnia 12, 05-082 Stare Babice.

Podstawę merytoryczną projektu stanowi mapa d/c projektowych, dokumenty załączone do projektu, stan istniejący.

## **3. Zakres opracowania**

Zakres opracowania obejmuje nin. projekt zagospodarowania terenu w granicach działek gminnych. Przyłącza na działkach prywatnych nie wchodzą w zakres opracowania.

## **4. Materiały wykorzystane w opracowaniu**

- mapa d/c projektowych 1:500
- uzgodnienia i opinie załączone do projektu
- wypis z MPZP
- wizja lokalna



## **5. Projektowane zagospodarowanie terenu**

### **5.1. Istniejący stan zagospodarowania**

Jezdnia ul. Zielonej posiada nawierzchnię nieutwardzoną. Obecnie jest realizowana kanalizacja sanitarna wraz z pompownią sieciową w ul. Zielonej. Projekt pompowni i przewodu tłocznego wchodzi w zakres ZUD nr 373 obejmujący również nin. inwestycję.

### **5.2. Projektowane zagospodarowanie terenu**

Trasa nie koliduje z żadnymi obiektami. Projektowana sieć wodociągowa nie zmienia sposobu zagospodarowania terenu i zostaje utrzymane przeznaczenie terenu zgodne z Miejscowym Planem Zagospodarowania Przestrzennego (zał. nr 4). Zostały zachowane zasady uzbrojenia terenu określone w MPZP w zakresie infrastruktury technicznej. Lokalizacja obiektów została uzgodniona w ZUDP.

### **5.3. Zestawienie powierzchni zagospodarowania terenu**

Projektowana inwestycja ma charakter liniowy. Przewód wodociągowy o średnicy Dz 110 mm i długości 265,5 m zajmie w planie powierzchnię ok. 30 m<sup>2</sup>.

### **5.4. Ochrona zabytków**

Teren objęty przedmiotową inwestycją nie jest wpisany do rejestru zabytków oraz nie podlega ochronie.

### **5.5. Wpływ eksploatacji górniczej**

Nie dotyczy.

### **5.6. Zagrożenie dla środowiska oraz higieny i zdrowia użytkowników**

Rozbudowa sieci wodociągowej przyczyni się do poprawy ochrony środowiska i ogólnych warunków higieniczno-sanitarnych. Umożliwi mieszkańcom korzystanie z wody uzdatnionej przystosowanej do spożycia i eliminację lokalnych studzien wierconych. W czasie realizacji pewną uciążliwość stanowić może praca sprzętu ciężkiego (hałas, emisja spalin), jednakże będą to uciążliwości krótkotrwałe w godzinach dziennych.

W czasie eksploatacji nie przewiduje się negatywnego wpływu na środowisko ponieważ zastosowanie rur i armatury nowej generacji eliminuje w dużym stopniu możliwość rozszczelnienia sieci.

### **5.7. Informacja o obszarze oddziaływania inwestycji na działki sąsiednie**

Przez obszar oddziaływania należy rozumieć teren w otoczeniu projektowanego obiektu, w którym z powodu realizacji planowanej inwestycji mogą wystąpić ograniczenia w zagospodarowaniu tego terenu.

Biorąc pod uwagę przepisy, które należy uwzględnić przy ustalaniu obszaru oddziaływania planowanej inwestycji (przepisy rozporządzenia w sprawie warunków technicznych, przepisy dotyczące ochrony środowiska, przepisy z zakresu zagospodarowania przestrzennego) należy jednoznacznie stwierdzić, że obszar oddziaływania projektowanej sieci wodociągowej i kanalizacyjnej mieści się w granicach działek objętych inwestycją i nie wchodzi na działki sąsiednie.

### **5.8. Inne dane**

#### **5.8.1. Warunki gruntowo-wodne**

Dla celów projektowanej inwestycji nie były wykonywane badania gruntowo-wodne. Z odwiertów archiwalnych wykonywanych dla potrzeb budowy kanalizacji należy zakładać, że podłoże terenu charakteryzuje się prostymi warunkami geotechnicznymi. Obiekty kwalifikowane są w drugiej kategorii geotechnicznej.

Do głębokości ok. 1,5 m występują grunty mało spoiste reprezentowane przez pyły piaszczyste z przewarstwieniami piasków pylastych. Grunty te występują w stanie twardoplastycznym. Poniżej do głębokości 2,7 - 2,8 m zalegają grunty średnio spoiste reprezentowane przez gliny piaszczyste. Poziom wody układa się ok. 2,5 m niżej terenu.

#### **5.8.2. Zieleń**

Roboty budowlane przy realizacji przedmiotowych przewodów nie będą stanowić zagrożenia dla istniejących drzew i krzewów.

#### **5.8.3. Sposób zagospodarowania mas ziemnych i odpadów**

Nadmiar ziemi należy wywieźć na miejsce wskazane przez Inwestora.

## **6. Rozwiązanie projektowe**

Projektowany przewód Dz 110 PCV będzie stanowił spinkę między istniejącymi przewodami wodociągowymi Dz 110 PVC w ul. Zielonej tj. od strony ul. 3- Maja i w ul. Zielonej na wysokości posesji nr16. Przewody zakończone są hydrantami.

Wodociąg będzie ułożony w poboczu i jezdni obecnie nieutwardzonej. Projektowany przewód Dz 110 posiada długość 265,5 m i należy go wykonać z rur ciśnieniowych PVC-U Dz 110x6,6 PN10 kielichowych łączonych na uszczelki gumowe z atestem do wody pitnej. Na trasie projektuje się zasuwę eksploatacyjną Dn 100 PN 16 żeliwną kołnierzową (np. nr kat. 2520 Hawle) z obudową (np. nr kat. 9500) i skrzynką uliczną (np. nr kat. 1750). Zasuwa umożliwi awaryjne wyłączenie wody tylko w części ulicy.

Zasuwa powinna być wykonana z żeliwa sferoidalnego epoksydowanego z miękkim uszczelnieniem klina, z wrzecionami ze stali nierdzewnej, kołnierzowa zwymiarowana i owiercona zgodnie EN1092-2-PN16.

Ze względu na odległość między istniejącymi hydrantami większą niż 150m, na trasie projektuje się hydrant HP80 nadziemny montowany na boczniku odpowiadający wymaganiom normy PN-89/M-74091 i BN-70/5213-04. Sposób montażu hydrantu pokazano na rys. 4. Zastosowany żwirek filtracyjny zabezpiecza przed rozmywaniem w czasie odprowadzania wody przez hydrant. Po zamknięciu hydrantu kolumna samoczynnie opróżnia się z wody, przez co hydrant nie jest narażony na zamarzanie wody.

Trasę wodociągu należy oznaczyć taśmą ostrzegawczą z wkładką metalową (40 cm nad przewodem). Zasuwę i hydrant należy oznakować tabliczką zgodnie z PN-86/B-09700. Skrzynkę uliczną należy zabezpieczyć trwałą opaską z prefabrykatu grubości min. 15 cm.

We wszystkich miejscach, w których wodociąg będzie narażony na naprężenia ścinające w wyniku wewnętrznego ciśnienia wody należy wykonać bloki oporowe prefabrykowane z betonu zwykłego klasy B25 wg BN-81/9192-05: na załamaniach trasy i kolanie stopowym hydrantu typu IB o wymiarach 0,3 x 0,5m, zał. trójkami typu IC o wymiarach 0,4x0,5m. pod zasuwami podbetonowanie z betonu klasy C 16/20 o grubości ok. 0,2m.

Należy zwrócić uwagę, aby bloki opierały się o nienaruszony grunt (ręczne przygotowanie dna wykopu) oraz by miały konstrukcję symetryczną w stosunku do osi rurociągu.

Rury, kształtki i armatura powinny posiadać aktualną aprobatę techniczną oraz atest higieniczny. Rury wodociągowe będą układane na podsypce z piasku  $g=15$  cm.

W celu sprawdzenia szczelności i wytrzymałości połączeń przewodu należy przeprowadzić próby szczelności zgodnie z PN-EN 805. Próby ciśnieniowe wykonać przy dodatnich temperaturach oraz po osiągnięciu przez bloki oporowe zakładanej wytrzymałości. Podczas próby łuki i armatura muszą pozostać odkryte, odcinki między złączami winny być przysypane. Tak przygotowany wodociąg należy poddać próbie na ciśnienie 1,0 MPa. Próba szczelności jest pozytywna jeśli w ciągu 30 min nie nastąpi spadek ciśnienia poniżej 0,01 MPa na każde 100 m przewodu.

Po zakończeniu prób rurociąg należy przepłukać, zdezynfekować oraz usunąć wodą pozostałości po dezynfekcji. Dezynfekcję przeprowadzić roztworem podchlorynu sodu o w ilości 250 mg/l. Po 48 godzinach przeprowadzić intensywne płukanie zamykając odpowiednie hydranty i zasuwy. Płukanie wodociągu należy prowadzić pod nadzorem Eksploatatora. Przewód można włączyć do eksploatacji po potwierdzeniu badaniami bakteriologicznymi odpowiedniej jakości wody pitnej.

## **7. Roboty ziemne**

Przewód wodociągowy należy układać w wykopie wąsko przestrzennym z systemem szalowania pionowym ciągłym. Projektowana szerokość wykopów 0,8 m, ściany pionowe. Miejscowe warunki nie pozwalają na wykonywanie szeroko przestrzennych wykopów. Niezależnie od zastosowanej techniki wykonywania robót ziemnych (maszynowa, ręczna, mieszana) dolny fragment wykopu musi być wykonany w sposób nie naruszający struktury gruntu naturalnego. Dotyczy to strefy posadowienia przewodu tj. 0,1m poniżej posadowienia oraz 0,2m powyżej wierzchu rury czyli z uwzględnieniem grubości rury łącznie ok. 0,5m. Na dnie wykopu należy utworzyć warstwę wyrównawczą  $g=15$  cm z materiału sypkiego (piasek, żwir) o uziarnieniu nie większym niż 20 mm. Jeżeli grunt z wykopu spełnia ten warunek, wówczas rurę można kłaść bezpośrednio na dno wykopu po odpowiednim wyprofilowaniu jego dna w taki sposób aby min. 1/4 obwodu rury przylegała do podłoża. Jeżeli podsypkę wykonuje się z materiału wymienionego, spód wykopu należy przegłębić na 10 cm i podsypkę wykonywać z tego poziomu.

Po ułożeniu rurociągów, skontrolowaniu spadków i szczelności należy wykonać obsypkę rur i zasypkę wykopów. Najpierw należy podsypać rurę z boków dobrze ubijając grunt warstwami o miąższości ok. 20 cm ubijakami drewnianymi. Obsypkę należy prowadzić do wysokości 30 cm ponad wierzch rury. Szczególną uwagę należy zwrócić na dokładne ubicie

obsypki w pachwinach przy dnie rur. Obsypkę należy wykonywać z piasku. Może to być piasek uzyskany z wykopu, po usunięciu ewentualnych kamieni i zanieczyszczeń. Po zagęszczeniu obsypki można przystąpić do wypełniania wykopu roboczego. Zagęszczanie obsypki i zasypki wykopu do wysokości 1m ponad wierzch rury należy prowadzić sprzętem mechanicznym lekkim (np. wibrator płytowy). Powyżej zasypkę można zagęszczać sprzętem ciężkim. Wierzchnia warstwa zasypki musi być zagęszczona jak podbudowa nawierzchni drogowych wg właściwych norm. Jeśli nad wykopem będzie kładziona nawierzchnia, wówczas do pozostałej zasypki nie należy stosować gruntów spoistych, gruntów o większej plastyczności niż 50% oraz materiału organicznego lub zmarzniętego.

W czasie zasypywania wykopu zabezpieczenie należy demontować stopniowo od dna wykopu. Miejsca połączeń pozostawić należy nie obsypane do czasu wykonania prób szczelności.

Podczas zagęszczania gruntu urządzeniami wibracyjnymi miejsca pracy mają być oznakowane przenośnymi zaporami oraz mają być przestrzegane warunki bezpieczeństwa i higieny pracy, określone w dokumentacji techniczno-ruchowej i w instrukcji obsługi tych urządzeń.

Wydobywany grunt należy składować po jednej stronie wykopu a jego nadmiar wynikający z zastosowania podsypki i zasypki należy wywieźć na odkład w wyznaczone przez Inwestora miejsce.

## **8. Ogólne warunki wykonania i odbioru**

Prace należy prowadzić zgodnie z warunkami technicznymi Eksploatatora, załączonymi decyzjami zarządcy drogi gminnej, „Warunkami technicznymi wykonania i odbioru sieci wodociągowych” - COBRTI INSTAL, opinią ZUD, pozwoleniem na budowę.

Przed przystąpieniem do robót ziemnych geodeta powinien wytyczyć trasę przewodu, a po zrealizowaniu przeprowadzić inwentaryzację.

Prace muszą być wykonywane pod nadzorem osób uprawnionych. W miejscach skrzyżowania z gazem ziemnym prace należy prowadzić ręcznie z zachowaniem szczególnej ostrożności.

Wszystkie zainstalowane przez Wykonawcę materiały i urządzenia powinny posiadać atest do wody pitnej.

Przed zasypaniem wykonane prace należy zgłosić do odbioru przez GPWiK Izabelin.

Przed przekazaniem do eksploatacji należy dokonać odbioru końcowego, który polega na sprawdzeniu poprawności zainstalowania rurociągów i armatury, aktualności dokumentacji powykonawczej, świadectw producentów, kompletności dokumentów i protokołów.

Po wykonaniu prac należy przywrócić pierwotny stan terenu.

Przy realizacji wodociągu obowiązują przepisy bhp określone w rozporządzeniu Ministerstwa Budownictwa i Przemysłu Materiałów Budowlanych z dnia 28 marca 1972 r (Dz.U. nr 13 poz. 93) oraz wymagania dotyczące bezpieczeństwa i higieny pracy podczas wykonywania robót budowlanych zamieszczone w Rozporządzeniu Ministra Infrastruktury z dn.06.02.2003r (Dz.U. nr 47, poz.401 z dn.19.03.2003r)-Roboty ziemne.

## **9. Informacja „bioz”**

### **9.1. Zakres robót dla zamierzenia budowlanego objętego niniejszym opracowaniem oraz kolejność realizacji poszczególnych robót**

W skład robót objętych niniejszym opracowaniem wchodzi:

- budowa przewodu wodociągowego Dz 110 PVC o długości 265,5 m
- roboty towarzyszące
  - zabezpieczenie istniejących przewodów gazowych
- roboty tymczasowe
  - roboty odwodnieniowe.

Kolejność realizacji poszczególnych Robót:

- Wytyczenie trasy projektowanego przewodu
- Wykonanie wykopu
- Ułożenie rur na podsypce piaskowej
- Wykonanie obsypki rurociągu z równoczesnym jej zagęszczeniem.
- Próba szczelności.
- Zasypanie pozostałej części wykopów i zagęszczenie gruntu.
- Wywóz nadmiaru gruntu po zasypaniu wykopów.
- Dokonanie komisyjnego odbioru Robót.

### **9.2. Elementy zagospodarowania terenu, które mogą stwarzać zagrożenie dla bezpieczeństwa i zdrowia**

Elementami zagospodarowania terenu na trasie projektowanego przewodu, które mogą stwarzać zagrożenie bezpieczeństwa i zdrowia ludzi są przewody gazowe oraz linie i kable energetyczne



### **9.3. Przewidywane zagrożenia mogące wystąpić podczas realizacji robót**

- ruch pojazdów samochodowych
- ruch pojazdów dostarczających materiały budowlane
- przysypanie człowieka ziemią podczas wykonywania wykopów oraz układania rur;
- upadek człowieka z powierzchni terenu do wykopów;
- upadek narzędzi lub przedmiotów z powierzchni terenu do wykopów, w których mogą znajdować się ludzie;
- praca elektronarzędzi i urządzeń mechanicznych;
- możliwość porażenia prądem elektrycznym przy wykonywaniu wykopów i układaniu rurociągu nieodpowiednim sprzętem mechanicznym w rejonie napowietrznej linii elektroenergetycznej.

### **9.4. Wydzielenie i oznakowanie miejsc prowadzenia robót budowlanych z uwagi na przewidywane zagrożenia**

Rejon wykopów pod układany przewód należy wygrodzić i oznakować tablicami „Uwaga głębokie wykopy”.

Wykopy nie zasypane zabezpieczyć barierką, w nocy oświetlić.

Roboty ziemne prowadzić z zachowaniem przepisów BHP oraz przepisów zawartych w normie branżowej BN-83/8836-02 „Przewody podziemne. Roboty ziemne. Wymagania i badania przy odbiorze.” w powiązaniu z normą PN-86/B-02480 „Grunty budowlane”.

### **9.5. Zakres instruktażu pracowników przed przystąpieniem do realizacji robót**

Do pracy należy dopuścić tylko pracowników posiadających odpowiednie kwalifikacje zawodowe oraz znajomość przepisów BHP.

Zakres szkolenia pracowników musi być zgodny z Rozporządzeniem Ministra Pracy i Polityki Socjalnej z dn. 28.05.1996 r. w sprawie szczegółowych zasad szkolenia i higieny pracy (Dz.U. nr 62 poz. 285).

Zakres instruktażu powinien obejmować:

- Zasady organizacji budowy;
- Zakres i miejsce odbywających się danego dnia Robót;
- Zasady bezpieczeństwa pracy na stanowisku roboczym;
- Możliwe zagrożenia i tryb postępowania w przypadku powstania zagrożenia.



#### **9.6. Wskazanie środków technicznych i organizacyjnych zapobiegających niebezpieczeństwom**

W celu wskazania środków technicznych i organizacyjnych zapobiegających niebezpieczeństwom wynikającym z wykonywania robót budowlanych w strefach szczególnego zagrożenia zdrowia lub w ich sąsiedztwie, w tym zapewniających bezpieczną i sprawną komunikację, umożliwiającą szybką ewakuację na wypadek pożaru, awarii i innych zagrożeń, ustala się jak niżej:

Środki techniczne zapobiegające niebezpieczeństwom

##### **Zabezpieczenie przeciwporażeniowe**

W przypadku zastosowania sprzętu mechanicznego przy wykonywaniu wykopów przebiegających pod napowietrzną linią elektroenergetyczną wysokiego napięcia 220 kV, sprzęt ten (koparka, dźwig) należy wyposażać w czujniki i sygnalizatory napięcia.

##### **Zabezpieczenie przeciwpożarowe**

Gaśnica proszkowa 6 kg – 1 szt.

Koc gaśniczy – 1 szt.

Obecny na budowie piasek lub ziemia.

##### **Zabezpieczenie medyczne**

Apteczka pierwszej pomocy (w pomieszczeniu kierownika budowy).

##### **Środki łączności**

Telefony stacjonarne lub komórkowe, środki ochrony indywidualnej, Pracownicy powinni być wyposażeni w środki ochrony indywidualnej tj. kaski, okulary ochronne, szelki i liny bezpieczeństwa posiadające odpowiednie certyfikaty oraz znak bezpieczeństwa. Odzież i obuwie pracowników musi spełniać wymogi Polskich Norm.

##### **Środki organizacyjne**

Za nadzór nad realizacją i bezpieczeństwem robót odpowiedzialni są kierownik budowy lub kierownik robót wg imiennego zestawienia w dzienniku budowy.

##### **Plan bezpieczeństwa i ochrony zdrowia**

W oparciu o Rozporządzenie Ministra Infrastruktury z dn. 23.06.2003 opublikowane w Dzienniku Ustaw z dn. 10.07.2003 nr 120 nie ma potrzeby opracowania planu bezpieczeństwa i ochrony zdrowia (BIOZ). Wynika to z niewielkiego zakresu prac realizacyjnych (czas wykonania mniej niż 500 osobodni).

mgr inż. Anna  
uprawnienia budowlane do projektowania  
bez ograniczeń w specjalności instalacyjnej w zakresie  
sieci, instalacji elektrycznych,  
wodociągowej, kanalizacyjnej, ciepłych,  
wentylacyjnych i klimatyzacyjnych  
Nr: MAZ/0212/P/00S/07



# STAROSTA WARSZAWSKI ZACHODNI

# ODPIS

05-850 Ożarów Mazowiecki  
ul. Poznańska 129/133

tel. (0-22) 733-73-40  
fax: (0-22) 733-73-41

**Znak sprawy: OD.KD.6630.373.2015.MW**

## PROTOKÓŁ Z NARADY KOORDYNACYJNEJ

w sprawie uzgodnienia usytuowania projektowanych sieci uzbrojenia terenu z dnia 17.08.2015 r.

Miejsce narady koordynacyjnej: Ośrodek Dokumentacji Geodezyjnej i Kartograficznej 05-850 Ożarów Mazowiecki ul. Poznańska 133, pokój nr 10.

Wniosek z dnia: 07.08.2015 r.

Przedmiot narady: **wodociąg oraz kanalizacja sanitarna tłoczna**

Lokalizacja: **w. Hornówek ul. Zielona /dr.gm./ dz. ew. 68/2, 204, 71/46, 71/40 i 71/48**

**gm. Izabelin.**

Wnioskodawca: DOM-GEO Dominik Marchliński

Inwestor: GPWiK Mokre Łąki

### Zaproszeni uczestnicy narady:

| Podmiot                    | Imię i nazwisko  | Stanowisko                                                       | Podpis |
|----------------------------|------------------|------------------------------------------------------------------|--------|
| Przewodniczący narady      | Marek Wojtowicz  | ul. 1 2                                                          |        |
| U.Gm. Izabelin             |                  |                                                                  | nb.    |
| Wydz. Arch. i Bud.         | Grażyna Mokre    | przebieg opisany i podkolorowany kolorami niebieskim i czerwonym |        |
| PSG Sp. z o.o.             | Paweł Bieńkowski | uwaga 4                                                          |        |
| ZWiK                       |                  |                                                                  | nb.    |
| PGE Dystrybucja Sp. z o.o. | Bogdan Farys     | uwaga nr 3                                                       |        |

Niniejsze uzgodnienie wykonano w oparciu o treść mapy zasadniczej która może nie zawierać projektów wszystkich urządzeń podziemnych nie podlegających uzgodnieniu na mocy Ustawy (art. 28b pkt. 2) lub złożonych na naradę, a które nie uzyskały jednomyślnej pozytywnej opinii.

### Stanowiska uczestników narady /uwagi i zalecenia/:

1. Przed przystąpieniem do robót należy uzyskać pozwolenie na wejście w teren od UG na warunkach Decyzji 28/ROŚ/L/2015 z dnia 17.06.2015 oraz Decyzji 34/ROŚ/L/2015 z dnia 08.07.2015 r.
2. Projekty sieci wod.-kan. pod względem technicznym uzgodnić w GPWiK Izabelin >Mokre Łąki< Sp. z o.o. w. Truskaw ul. Mokre Łąki 8 05-080 Izabelin.
3. Skrzyżowanie z kablami energetycznymi wykonywać zgodnie z normą SEP N SEP-E-004. Prace ziemne wykonywać ręcznie z zachowaniem ostrożności, pod nadzorem R.E. Pruszków /tel. 738-23-20 w. 2341 lub 738-23-41/. Na kable nałożyć przepusty dwudzielne.
4. W miejscu skrzyżowań z siecią gazową i w jej pobliżu prace prowadzić ręcznie w porozumieniu i pod nadzorem Polska Spółka Gazownictwa oddz. w Warszawie; 02-235 Warszawa ul. Równoległa 4a.

uzgodniono pozytywnie



WT/65/2015

**Warunki techniczne dla realizacji sieci kanalizacji sanitarnej  
z dnia 08.07.2015 r.**

**Dla: Gminne Przedsiębiorstwo Wodociągów i Kanalizacji Izabelin „Mokre Łąki”  
Sp. z o.o., Truskaw, ul. Mokre Łąki 8, 05-080 Izabelin, NIP 1181592156.**

**Gminne Przedsiębiorstwo Wodociągów i Kanalizacji Izabelin „Mokre Łąki” Sp. z o.o.** zarządzając siecią kanalizacyjną Gminy Izabelin ustala następujące warunki techniczne dla realizacji sieci kanalizacyjnej tłocznej w ulicy Zielonej w Hornówku.

**Warunki dla realizacji**

1. Sieć kanalizacyjną tłoczną należy zaprojektować o średnicy Ø75 na działkach nr ew. 71/40, 71/46, następnie połączyć z istniejącą siecią w ulicy Zielonej na działce nr ew. 204.
4. Pompownię ścieków zaprojektować na działce nr ew. 71/40 w następujący sposób:
  - W systemie odpowietrzania pompowni zastosować filtr odorów.
  - Zastosować pompę zatapialną stosownej wydajności oraz wysokości podnoszenia. Wydajność pompy musi być o 10 – 20 % większa od obliczonego napływu ścieków.
  - Sterowanie pracy pompy za pomocą sondy hydrostatycznej z jednoczesnym dodatkowym zabezpieczeniem za pomocą wyłączników pływakowych.
  - Pompowanie muszą być objęte systemem monitoringu: zasilenie, praca, awaria, wysokość słupa ścieków, wykres pracy pompy, otwarcie szafy sterowniczej.
  - Skrzynkę elektryczną sterującą przeprojektować i dostosować do potrzeb nowej przepompowni
5. Wykonawca powinien udzielić gwarancji na wykonane prace wraz z urządzeniami niezależnie od gwarancji producentów.
2. Wszystkie zainstalowane przez Wykonawcę materiały i urządzenia powinny posiadać certyfikaty i aprobatę techniczną.
6. Warunki techniczne są ważne przez okres 2 lat od daty sporządzenia.

**II. Wykonanie sieci kanalizacyjnej wraz z przyłączami wymaga:**

1. Uzyskania opinii Zespołu Uzgodnień Dokumentacji Projektowej dla powiatu Warszawskiego-Zachodniego i spełnić wymagania jednostek uzgadniających ZUDP.
2. Uzyskania zezwolenia na budowę sieci kanalizacyjnej.
3. Uzgodnienia projektu przez eksploatatora – GPWiK Izabelin „Mokre Łąki” Sp. z o.o.
4. Sporządzenia inwentaryzacji powykonawczej wykonanego przyłącza i dostarczenie zarządcy sieci w ciągu dwóch miesięcy od daty protokolarnego odbioru przyłącza.
5. Uzyskanie decyzji od zarządcy drogi na lokalizację urządzenia oraz decyzji o zajęciu pasa drogowego.

**Wykonanie przyłącza należy powierzyć uprawnionemu wykonawcy zgodnie z przepisami zawartymi w polskich Normach i ustawie Prawo Budowlane.**

**Zarządzający siecią zastrzega sobie prawo dozoru prac oraz konieczność odbioru prac przed jego zasypaniem.**

za zgodność z oryginałem  
.....  
mgr inż. Anna Misiec  
uprawnienia budowlane do projektowania  
bez ograniczeń w specjalności instalacyjnej  
w zakresie sieci, instalacji i urządzeń:  
wodociągowych, kanalizacyjnych, ciepłych,  
wentylacyjnych i gazowych  
Nr. 0002/0212/POOS/07

INSPEKTOR ds. rozliczeń  
i eksploatacji  
Tomasz Ciećwierz

GMINNE PRZEDSIĘBIORSTWO  
WODOCIĄGÓW I KANALIZACJI  
IZABELIN „MOKRE ŁĄKI” Sp. z o.o.  
ul. Mokre Łąki 8 Truskaw, 05-080 Izabelin  
NIP 118-15-92-156, REGON 017277908  
(2)

**DECYZJA Nr 28/ROŚ/L/2015**

Na podstawie art. 19 ust. 2 pkt. 4, art. 39 ust. 3 i 3a ustawy z dnia 21 marca 1985 r. o drogach publicznych (j.t. Dz.U z 2007 r. Nr 19 poz. 115.), oraz art. 104 ustawy z dnia 14 czerwca 1960 r.- Kodeks Postępowania Administracyjnego (j.t. Dz.U. z 2000 r. Nr 98. ,poz. 1071 ze zm.), po rozpatrzeniu wniosku inwestora z dnia 05.06.2015r. dotyczącego lokalizacji przewodu Ø110 sieci wodociągowej w pasie drogowym ul. Zielonej w Hornówku, złożonego przez: Gminne Przedsiębiorstwo Wodociągów i Kanalizacji „Mokre Łąki” Sp. z o.o., Truskaw ul. Mokre Łąki 8, 05-080 Izabelin, działając z upoważnienia Wójta Gminy Izabelin

**z e z w a l a m**

inwestorowi: Gminnemu Przedsiębiorstwu Wodociągów i Kanalizacji „Mokre Łąki” Sp. z o.o., Truskaw ul. Mokre Łąki 8, 05-080 Izabelin na lokalizację w pasie drogowym drogi gminnej: ul. Zielonej (dz. nr ew. 68/2, 204, 71/46, 71/40, 71/48) przewodu Ø110 sieci wodociągowej pod warunkiem, że ww. infrastruktura wodociągowa wykonana zostanie zgodnie z przebiegiem oznaczonym odcinkiem, przedstawionym na kopii mapy, która stanowi załącznik do niniejszej decyzji.

**U z a s a d n i e n i e**

Na zasadzie art. 107 § 4 Kodeksu postępowania administracyjnego odstępuję od uzasadnienia decyzji wobec uwzględnienia w całości żądania strony.

**Pouczenie**

Przed przystąpieniem do robót należy uzyskać zezwolenie od zarządcy drogi na:

- a) na prowadzenie robót w pasie drogowym,
- b) na umieszczenie w pasie drogowym urządzeń infrastruktury technicznej niezwiązanych z potrzebami zarządzania drogami lub potrzebami ruchu drogowego.

Wnioski o wydanie zezwoleń na zajęcie pasa drogowego należy złożyć do zarządcy drogi z co najmniej dwutygodniowym wyprzedzeniem przed planowanym terminem jego zajęcia.

Od niniejszej decyzji służy odwołanie do Samorządowego Kolegium Odwoławczego w Warszawie ul. Kielecka 44, za moim pośrednictwem, w terminie 14 dni od dnia jej doręczenia.

**Uwaga**

*Uzyskanie zezwolenia na lokalizowanie w pasie drogowym urządzenia nie związanego z potrzebami zarządzania drogami lub potrzebami ruchu drogowego nie stanowi podstaw do prowadzenia robót w pasie drogowym.*


Załącz. 1.

**Otrzymują:**

1. Gminne Przedsiębiorstwo Wodociągów i Kanalizacji „Mokre Łąki” Sp. z o.o.  
Truskaw ul. Mokre Łąki 8,  
05-080 Izabelin

2. a/a.

mgr inż. Anna Misiec  
uprawnienia budowlane do projektowania  
bez ograniczeń w specjalności instalacyjnej  
zakresie sieci, instalacji i urządzeń:  
wodociągowych i kanalizacyjnych, ciepłych,  
wentylacyjnych i gazowych  
Nr. WAB0212/PQOS/07

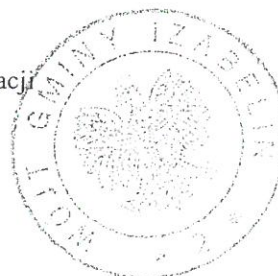

*[Signature]*  
Wójt Gminy Izabelin  
Krzysztof Sowa



~~Z WÓJTA~~

mgr inż. Anna Misiec

uprawnienia budowlane do projektowania  
bez ograniczeń w specjalności instalacyjnej w zakresie

mgr inż. Anna Misiec  
uprawnienia budowlane do projektowania  
bez ograniczeń w zakresie instalacji  
w zakresie sieci inżynierskich urządzeń  
wodociągowych, kanalizacyjnych, ciepłowniczych  
wzrostu i zmniejszenia przepływu  
Nr: 146/2012/12/2012/05/07





2/2  
Załącznik do decyzji / postanowienia  
Nr 28/PCSL/1-2015  
z dnia 17.06.2015r.

Z ur. WÓJTA

mgr inż. Agata Bartoszewicz  
Kierownik Referatu Gospodarki Komunalnej  
Ochrony Środowiska i Rolnictwa

zgodność z oryginałem

mgr inż. Anna Misiec

projekt budowlany do projektowania  
sieci, instalacji i urządzeń  
wzrostających i kanalizacyjnych, ciepłych,  
miejscowych i gazowych  
MAZ.0212/PCOS/07





Izabelin, dnia 16.06.2015 roku

Gminne Przedsiębiorstwo  
Wodociągów i Kanalizacji Izabelin  
„Mokre Łąki” Sp. z o.o.  
ul. Mokre Łąki 8, Truskaw  
05-080 Izabelin

**Wypis i wyrys z miejscowego  
planu zagospodarowania przestrzennego**

Działając na wniosek z dnia 03.06.2015 roku na podstawie Art. 30 ustawy z dnia 27 marca 2003 r. o planowaniu i zagospodarowaniu przestrzennym (Dz.U. z 2015, poz.199), wg obowiązujących ustaleń:

- 1.) Miejscowego Planu Zagospodarowania Przestrzennego wsi Hornówek część „C” „GIMNAZJUM”, zatwierdzonego Uchwałą Rady Gminy Izabelin Nr XXXVII/3013/2005 z dnia 30 listopada 2005 roku (opublikowanego w Dzienniku Urzędowym Województwa Mazowieckiego Nr 3/2006 z dnia 09.01.2006 r. poz. 105), informuje się, że:

**działka oznaczona numerem ewid. 68/2 i północna część działki 204,** położone w obrębie wsi Hornówek w gminie Izabelin, znajdują się na terenie oznaczonym w wyżej powołanym planie, symbolem planistycznym :

- **Kd – określonym jako droga gminna, dojazdowa ul. Zielona; o projektowanej szerokości w liniach rozgraniczających 10 m,** ustalenia szczegółowe dla strefy wg § 14 ust. tekstu uchwały;

- 2.) Miejscowego Planu Zagospodarowania Przestrzennego wsi Hornówek część „A”, zatwierdzonego Uchwałą Rady Gminy Izabelin Nr V/25/2003 z dnia 26 lutego 2003 roku (opublikowanego w Dzienniku Urzędowym Województwa Mazowieckiego Nr 79 z dnia 21.03.2003 r. poz. 2064), informuje się, że:

**działki oznaczone numerami ewid. 71/48, 71/40, 71/46 i południowa część działki nr ew. 204,** położone w obrębie wsi Hornówek w gminie Izabelin, znajdują się na terenie oznaczonym w wyżej powołanym planie, symbolem planistycznym :

- **16KDg – określonym jako droga gminna, dojazdowa ul. Zielona; o projektowanej szerokości w liniach rozgraniczających 8-10 m,** ustalenia szczegółowe dla strefy wg § 55 oraz § 57 tekstu uchwały.

***Wypisy i wyrisy z miejscowego planu zagospodarowania przestrzennego traci swą aktualność w przypadku zmiany obowiązującego planu miejscowego.***

Za wydanie wypisów i wyrysów z dwóch m.p.z.p. pobrano opłatę skarbową w wysokości 200,00 zł (słownie: dwieście złotych).

W załączeniu:

- wypis z m.p.z.p. wsi Hornówek „część A” – stron 22 (formatu A4)+ wyrys w skali 1:1000, strona 1 (formatu A3) + legenda strona 1 (formatu A4),
- wypis z m.p.z.p. wsi Hornówek cz. „C”-„GIMNAZJUM”-stron 21(formatu A4) +wyrys w skali 1:1000, strona 1 (formatu A4) +legenda strona 1 (formatu A4)

Otrzymuje:

1. Adresat  
2. a/a

za zgodnością z oryginałem

mgr inż. Piotr Jurek  
uprawnienia budowlane do projektowania  
bez ograniczeń w specjalności instalacyjnej  
w zakresie sieci, instalacji i urządzeń  
wodociągowych i kanalizacyjnych, ciepłych

Kierownik  
Referatu Architektury i Geodezji

mgr inż. arch. Krzysztof Stańczyk



**UCHWAŁA NR V / 25 / 2003  
RADY GMINY IZABELIN  
Z DNIA 26 LUTEGO 2003 ROKU**

w sprawie zatwierdzenia Miejscowego Planu Zagospodarowania Przestrzennego terenu wsi Hornówek, Gmina Izabelin.

Na podstawie art.18 ust.2 pkt 5 ustawy z dnia 8 marca 1990r. o samorządzie gminnym (tekst jednolity Dz. U. Nr 142 z 2001r. poz. 1591 z późniejszymi zmianami) oraz art.8 ust.1-3, art.10 i art.26 ustawy z dnia 7 lipca 1994r. o zagospodarowaniu przestrzennym (tekst jednolity Dz. U. Nr 15 z 1999r. poz. 139 z późniejszymi zmianami) oraz w wykonaniu Uchwały Nr XXXVI/199/98 Rady Gminy Izabelin z dnia 22 kwietnia 1998r. w sprawie przystąpienia do sporządzania Miejscowego Planu Zagospodarowania Przestrzennego terenu wsi Hornówek obejmującego wieś Hornówek oraz Uchwały Nr IV/24/2003 Rady Gminy Izabelin z dnia 29 stycznia 2003r. w sprawie korekty granic oraz etapowego sporządzenia i przedkładania do uchwalenia Miejscowego Planu Zagospodarowania Przestrzennego wsi Hornówek; Rada Gminy Izabelin uchwala co następuje:

**§1**

Uchwala się Miejscowy Plan Zagospodarowania Przestrzennego terenu wsi Hornówek, Gmina Izabelin – CZĘŚĆ „A”, położonego pomiędzy ulicą 3 Maja, ulicą Fedorowicza, terenem KPN-u i terenem jednostki wojskowej.

**ROZDZIAŁ 1**

**Zakres obowiązywania Planu – CZĘŚĆ „A”**

**§2**

Plan – CZĘŚĆ „A” obejmuje teren części wsi Hornówek w Gminie Izabelin.

Ze względu na zaistniałe okoliczności i uwarunkowania Miejscowy Plan Zagospodarowania Przestrzennego wsi Hornówek może być sporządzany i przedkładany do uchwalenia etapowo w dwóch kolejnych częściach („A” i „B”), w następujących granicach:

CZĘŚĆ „A” – granice Planu wyznaczają:

- od zachodu – od południowo-zachodniego narożnika działki oznaczonej w ewidencji gruntów numerem 113/10 obręb Hornówek w kierunku północnym, następnie w kierunku wschodnim północną granicą działki nr ew. 113/10 oraz w kierunku południowym na długości 50m wschodnią granicą działki nr ew. 113/10, dalej 80m w kierunku wschodnim do wschodniej granicy działki nr ew. 115/6 oraz północną granicą lasu na działce nr ew. 116 według ustaleń „Miejscowego Planu Zagospodarowania Przestrzennego wsi Truskaw – Hornówek część „C”” zatwierdzonego Uchwałą Rady Gminy Izabelin Nr XLIV/286/2001 z dnia 07.11.2001r., a następnie w kierunku północnym zachodnią granicą działek nr ew. 232/4, 232/3, 232/2, 232/1 oraz 230 do północnej linii rozgraniczającej ul. Kurowskiego i dalej w kierunku północnym wschodnią linią rozgraniczającą ul. Fedorowicza do południowej linii rozgraniczającej ul. 3 Maja,
- od północy – od wschodniej linii rozgraniczającej ul. Fedorowicza w kierunku wschodnim południową linią rozgraniczającą ul. 3 Maja do przecięcia się z zachodnią granicą jednostki wojskowej,
- od wschodu – od przecięcia się południowej linii rozgraniczającej ul. 3 Maja z zachodnią granicą jednostki wojskowej w kierunku południowym do południowej granicy działki nr ew. 480, następnie południową granicą działki nr ew. 480 w kierunku wschodnim do północno-wschodniego narożnika działki nr ew.188/4 i dalej w kierunku południowym do północnej linii rozgraniczającej ul. Kurowskiego oraz w kierunku południowym do projektowanej wschodniej linii rozgraniczającej ul. I Poprzecznej znajdującej się na terenie KPN,

za zgodność z oryginałem

AM. GMINY  
Izabelin

URZĄD GMINY IZABELIN  
ul. Wolności 10  
54-600 Izabelin  
tel. 71 73 10 100  
fax 71 73 10 101  
e-mail: biuro@gmina-izabelin.pl

Joanna Kłomicka - Pergul

**UCHWAŁA Nr XXXVII / 313 / 2005  
RADY GMINY IZABELIN  
z dnia 30 listopada 2005 roku**

**w sprawie uchwalenia Miejscowego Planu Zagospodarowania Przestrzennego wsi Hornówek część „C” „GIMNAZJUM”.**

Na podstawie art. 15 w związku z art. 20 ust. 1 ustawy z dnia 27 marca 2003 r. o planowaniu i zagospodarowaniu przestrzennym (Dz. U. Nr 80, poz. 717 z późniejszymi zmianami) oraz art. 7 ust. 1 pkt 1, art. 18 ust. 2 pkt 5 i art. 40 ust. 1 ustawy z dnia 8 marca 1990 roku o samorządzie gminnym (Dz. U. z 2001r. Nr 142, poz. 1591 z późniejszymi zmianami) a także Uchwał Rady Gminy Izabelin Nr XXIX / 233 / 2005 z dnia 23 lutego 2005 r. w sprawie przystąpienia do sporządzenia Miejscowego Planu Zagospodarowania Przestrzennego wsi Hornówek część „C” - „JEDNOSTKA WOJSKOWA” oraz Uchwały Nr XXXII/266/2005 z dnia 25 maja 2005 roku w sprawie zmiany Uchwały Rady Gminy Izabelin Nr XXIX / 233 / 2005 z dnia 23 lutego 2005 roku w odniesieniu do nazwy planu „JEDNOSTKA WOJSKOWA”, po stwierdzeniu zgodności projektowanych rozwiązań z ustaleniami „Studium uwarunkowań i kierunków zagospodarowania przestrzennego Gminy Izabelin”

Rada Gminy Izabelin uchwala, co następuje:

**§ 1.**

1. Uchwala się miejscowy plan zagospodarowania przestrzennego wsi Hornówek część „C” - „GIMNAZJUM”, zwany dalej planem, wraz z załącznikami, oznaczonymi kolejnymi numerami od 1 do 4, o których mowa w ust. 2, 3, 4 i 5.
2. Integralną częścią uchwały jest rysunek planu, będący załącznikiem graficznym sporządzonym w skali 1:1000, stanowiący załącznik numer 1 do niniejszej uchwały.
3. Stanowisko Rady Gminy Izabelin rozstrzygające o sposobie rozpatrzenia uwag zgłoszonych do projektu planu, stanowi załącznik numer 2 do niniejszej uchwały.
4. Stanowisko Rady Gminy Izabelin w przedmiocie stwierdzenia zgodności rozwiązań przyjętych w planie miejscowym z ustaleniami „Studium uwarunkowań i kierunków zagospodarowania przestrzennego Gminy Izabelin”, stanowi załącznik numer 3 do niniejszej uchwały.
5. Stanowisko Rady Gminy Izabelin rozstrzygające o sposobie realizacji zapisanych w planie inwestycji z zakresu infrastruktury technicznej, należących do zadań własnych Gminy oraz zasadach ich finansowania zgodnie z przepisami o finansach publicznych, stanowi załącznik numer 4 do niniejszej uchwały.

**DZIAŁ I  
Przepisy ogólne**

**§ 2.**

1. Plan ustala przeznaczenie terenów oraz sposoby ich zagospodarowania i zabudowy, stosownie do przepisów art. 15 ust. 2 i 3 ustawy, odnoszących się do obszaru objętego planem.
2. Plan zawiera oznaczenia informacyjne, wskazane na rysunku planu, a nie będące ustaleniami planu.

**§ 3.**

1. Obszar objęty planem zajmuje powierzchnię około 7,7 ha.
2. Granice obszaru objętego planem zamykają się następująco:

zgodnie z oryginałem

*[Podpis]*



4. Dla wszystkich nadziemnych i podziemnych urządzeń liniowych uzbrojenia terenu, przebiegających w terenach niepublicznych ustala się konieczność zapewnienia dostępu w celu wykonania bieżących konserwacji, napraw i remontów.
5. Dopuszcza się sytuowanie sieci uzbrojenia terenu poza liniami rozgraniczającymi ulic z zachowaniem przepisów szczególnych w zakresie normatywnych odległości.
6. Plan ustala zasady obsługi w zakresie infrastruktury technicznej:

**1) w zakresie zaopatrzenia w wodę:**

- a) zaopatrzenie w wodę dla potrzeb bytowo-gospodarczych i ochrony przeciwpożarowej z gminnej sieci wodociągowej na warunkach i zasadach określonych przez zarządcę sieci,
- b) rozbudowę sieci wodociągowej, w układach rozgałęźnych,
- c) wyposażenie sieci w hydranty p. pożarowe zewnętrzne wg zasad określonych w przepisach szczególnych i odrębnych,

**2) odprowadzanie ścieków:**

- a) odprowadzanie ścieków w oparciu o gminny system kanalizacji sanitarnej odprowadzającej ścieki do oczyszczalni „MOKRE ŁĄKI” w Truskawiu (w trakcie budowy),
- b) sukcesywna rozbudowa sieci kanalizacji,
- c) ustanawia się obowiązek bezzwłocznego podłączenia do sieci kanalizacji sanitarnej na warunkach i zasadach określonych przez zarządcę sieci,

**3) odprowadzanie wód opadowych i roztopowych:**

- a) dopuszczalne odprowadzanie wód opadowych i roztopowych z ulic i powierzchni utwardzonych do sieci kanalizacji deszczowej, w układzie zlewniowym, bądź do rowów chłonnych, odparowywanych itp.;
- b) w przypadku realizacji kanalizacji deszczowej zakończonej odpływem do cieków wodnych bądź rowów chłonnych, odparowywanych itp., na wylotach kanałów należy sytuować urządzenia służące do podczyszczania ścieków, wypełniając warunki oraz normy wskazane w przepisach szczególnych,
- c) na terenach przeznaczonych pod zabudowę woda opadowa winna zostać odprowadzana powierzchniowo w teren,

**4) zasilanie w energię elektryczną:**

- a) zasilanie w energię elektryczną z sieci elektroenergetycznej wysokiego, średniego i niskiego napięcia, istniejącej i projektowanej, kablowej lub napowietrznej wyposażonej w istniejące stacje transformatorowe oraz stacje projektowane z uwzględnieniem wymagań architektonicznych otoczenia z zastrzeżeniem wynikającym z pkt 4 litera b),
- b) przyłącza do budynków winny być realizowane wyłącznie w formie kablowej podziemnej,
- c) budowa sieci oświetlenia zewnętrznego zapewniającej zachowanie wymaganych parametrów oświetleniowych dla ulic publicznych,
- d) adaptuje się istniejące linie napowietrzne 15 kV,
- e) przyłączenie obiektów odbywać się będzie w uzgodnieniu, na warunkach i według zasad określonych w przepisach prawa energetycznego.

**5) zasilanie w gaz przewodowy:**

- a) docelowe zasilanie odbiorców z sieci gazowej średniego ciśnienia,
- b) sukcesywna rozbudowa sieci gazowej,
- c) podstawowym źródłem zaopatrzenia w gaz ziemny są, dla obszaru objętego planem, istniejące gazociągi średniego ciśnienia: o przekroju  $\phi$  200 mm w ul. 3 Maja oraz od  $\phi$  40 mm do  $\phi$  63 mm zlokalizowane w ciągach ulic: Szkolna, Zielona, Pietkiewicza i Sadowa,









syga. akt. MAZ/7131/283/07/S

Warszawa, dnia 30 czerwca 2007 r.

## DECYZJA

Na podstawie art. 11 ust. 1 i art. 24 ust. 1 pkt 2 ustawy z dnia 15 grudnia 2000 r. o samorządach zawodowych architektów, inżynierów budownictwa oraz urbanistów (Dz.U. z 2001 r. Nr 5 poz. 42 z późn. zm.), art. 12 ust. 1 pkt 1 i 5, ust. 3, art. 13 ust. 1 pkt 1, ust. 4, art. 14 ust. 1 pkt 4 ustawy z dnia 7 lipca 1994 r. – Prawo budowlane (tekst jedn.: Dz.U. z 2006 r. Nr 156 poz. 1118 z późn. zm.) oraz § 11 ust. 1 pkt 1, § 15, § 23 ust. 1 rozporządzenia Ministra Transportu i Budownictwa z dnia 28 kwietnia 2006 r. w sprawie samodzielnych funkcji technicznych w budownictwie (Dz.U. Nr 83 poz. 578), Okręgowa Komisja Kwalifikacyjna Mazowieckiej Okręgowej Izby Inżynierów Budownictwa stwierdza, że:

**Pani Anna Misiec**  
magister inżynier  
urodzona dnia 17 stycznia 1978 roku w Gdańsku, córka Janusza

uzyskała  
**UPRAWNIENIA BUDOWLANE**  
nr MAZ/0212/POOS/07

do projektowania bez ograniczeń  
w specjalności instalacyjnej w zakresie sieci, instalacji i urządzeń cieplnych,  
wentylacyjnych, gazowych, wodociągowych i kanalizacyjnych

### UZASADNIENIE

W związku z uwzględnieniem w całości żądania strony, na podstawie art. 107 § 4 Kodeksu postępowania administracyjnego odstępuje się od uzasadniania decyzji.  
Szczegółowy zakres nadanych uprawnień został opisany na odwrocie niniejszej decyzji.

### POUCZENIE


1. Zgodnie z art. 12 ust. 7 ustawy – Prawo budowlane, podstawę do wykonywania samodzielnych funkcji technicznych w budownictwie stanowi wpis do centralnego rejestru, prowadzonego przez Głównego Inspektora Nadzoru Budowlanego oraz wpis na listę członków właściwej izby samorządu zawodowego.
2. Od niniejszej decyzji służy odwołanie do Krajowej Komisji Kwalifikacyjnej Polskiej Izby Inżynierów Budownictwa w Warszawie za pośrednictwem Okręgowej Komisji Kwalifikacyjnej Mazowieckiej Okręgowej Izby Inżynierów Budownictwa w Warszawie, w terminie 14 dni od dnia jej doręczenia.


Skład Orzekający

- 1/ mgr inż. Krzysztof Latoszek
- 2/ mgr inż. Irena Churska
- 3/ mgr inż. Krzysztof Booss

za zgodność z oryginałem

mgr inż. Anna Misiec  
uprawnienia budowlane do projektowania  
bez ograniczeń w specjalności instalacyjnej  
w zakresie sieci, instalacji i urządzeń  
wodociągowych i kanalizacyjnych, ciepłych,  
wentylacyjnych i gazowych  
Nr MAZ/0212/POOS/07

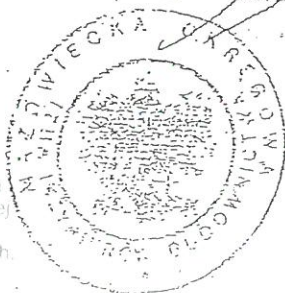

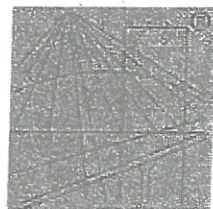

P O L S K A  
I Z B A  
I N Ż Y N I E R Ó W  
B U D O W N I C T W A

### Zaświadczenie

o numerze weryfikacyjnym:

MAZ-E28-186-FPQ \*

Pani ANNA MISIEC - KONOPIŃSKA o numerze ewidencyjnym MAZ/IS/0671/07

adres zamieszkania ul. CIEPIEŁOWSKA 10, 04-967 WARSZAWA

jest członkiem Mazowieckiej Okręgowej Izby Inżynierów Budownictwa i posiada wymagane ubezpieczenie od odpowiedzialności cywilnej.

Niniejsze zaświadczenie jest ważne od 2015-08-01 do 2016-07-31.

Zaświadczenie zostało wygenerowane elektronicznie i opatrzone bezpiecznym podpisem elektronicznym weryfikowanym przy pomocy ważnego kwalifikowanego certyfikatu w dniu 2015-07-23 roku przez:

Mieczysław Grodzki, Przewodniczący Rady Mazowieckiej Okręgowej Izby Inżynierów Budownictwa.

(Zgodnie art. 5 ust 2 ustawy z dnia 18 września 2001 r. o podpisie elektronicznym (Dz. U. 2001 Nr 130 poz. 1450) dane w postaci elektronicznej opatrzone bezpiecznym podpisem elektronicznym weryfikowanym przy pomocy ważnego kwalifikowanego certyfikatu są równoważne pod względem skutków prawnych dokumentom opatrzonym podpisami własnoręcznymi.)

Zgodność z oryginałem

mgr inż. Anna Misiec  
uprawnienie budowlane do projektowania  
bez ograniczeń w specjalności instalacyjnej  
działki sieci, instalacji i urządzeń:  
wodociągowych i kanalizacyjnych, ciepłych,  
wentylacyjnych i gazowych  
Nr. MAZ/0212/POC/5107

\* Weryfikację poprawności danych w niniejszym zaświadczeniu można sprawdzić za pomocą numeru weryfikacyjnego zaświadczenia na stronie Polskiej Izby Inżynierów Budownictwa [www.piib.org.pl](http://www.piib.org.pl) lub kontaktując się z biurem właściwej Okręgowej Izby Inżynierów Budownictwa.



URZĄD  
MIASTA STOLECZNEGO WARSZAWY  
WYDZIAŁ PLANOWANIA PRZESTRZENNEGO  
URBANISTYKI, ARCHITEKTURY I NADZORU BUDOWLANEGO  
St-708/87  
Nr ewidencyjny .....

Warszawa, 1987-10-10

## STWIERDZENIE POSIADANIA PRZYGOTOWANIA ZAWODOWEGO do pełnienia samodzielnej funkcji technicznej w budownictwie

Na podstawie art. 18 ust. 5 i art. 57 ust. 3 ustawy z dnia 24 października 1974 r.  
- Prawo budowlane (Dz. U. Nr 30, poz. 229) oraz §  
2 ust. 1 pkt 1, § 4 ust. 2, § 7, § 13 ust. 1 pkt 4 lit. c  
rozp. Ministra Gospodarki Terenowej i Ochrony Środowiska z dnia 20 lutego 1975 r.  
w sprawie samodzielnych funkcji technicznych w budownictwie (Dz. U. Nr 8, poz. 46).

### STWIERDZAM

ze Ob. ELŻBIETA KRYSTYNA KUCHNOWSKA c. Roberta

magister inżynier inżynierii środowiska

urodzony(a) dnia 29 kwietnia 1959 r. Warszawa

posiada przygotowanie zawodowe do pełnienia samodzielnej funkcji

projektanta

w specjalności instalacyjno-inżynieryjnej w zakresie ochrony  
środowiska:

- 1/ do sporządzania projektów instalacji i urządzeń służących  
do ochrony przed zanieczyszczeniem wód i gleby, łącznie ze  
związanymi z nimi konstrukcjami waporczymi,
- 2/ w budownictwie osób fizycznych - do kierowania, nadzorowania  
i kontrolowania budowy, kierowania i kontrolowania wytwarza-  
nia konstrukcyjnych elementów instalacji oraz oceniania i be-  
dania stanu technicznego instalacji i urządzeń służących do  
ochrony przed zanieczyszczeniem wód i gleby, łącznie ze zwią-  
zanymi z nimi konstrukcjami waporczymi.-

ZASTĘPCA  
GŁÓWNEGO ARCHITEKTA WARSZAWY

mgr inż. Jan Piątkowski



mgr inż. Anna Misiąg  
uprawnienia budowlane do projektowania  
bez ograniczeń w specjalności instalacyjnej  
w zakresie sieci, instalacji i urządzeń  
wodociągowych, kanalizacyjnych, cieplnych,  
gazowych i gazowych  
Nr. upraw. 0212/P005/07

za zgodność z oryginałem

Repertorium A 1200 /2014

Poświadczam zgodność niniejszej kopii z okazanym dokumentem.

Pobrano: -----

taksę notarialną – 6,00 zł. z §13 rozp. o tej taksie 23% podatku VAT zgodnie z art. 146a pkt 1 ustawy z dnia 11 marca 2004 r. o tym podatku (t.j. Dz.U. z 2011 r. Nr 177, poz. 1054 ze zm.). w kwocie 1,38 zł. -----

Warszawa, dnia 19 września 2014 roku.

Omówienie: Przedkładająca niniejszy dokument - Elżbieta Krystyna Kozłowska, córka Roberta, oświadcza, że obecnie nosi nazwisko „KOZŁOWSKA”, zaś jej panieńskie nazwisko to „KUCHNOWSKA” i na potwierdzenie okazuje swój dowód osobisty ANW 960530 z terminem ważności do dnia 04 stycznia 2018 roku.

KANCELARIA NOTARIALNA  
Katarzyna Łyczko-Zyła Lipińska, Magdalena Dzierba  
notariusze  
spółka cywilna  
01-551 Warszawa, ul. Mickiewicza 22 lok. 4  
tel. 22 839-46-55 NIP 525-246-88-11



Magdalena Dzierba

notariusz

*[Handwritten signature]*

za zgodność z oryginałem.

*[Handwritten signature]*

mgr inż. Anna Wójcik  
uprawnienia budowlane do projektowania  
bez ograniczeń w specjalności instalacyjnej  
w zakresie sieci, instalacji i urządzeń  
wodociągowych i kanalizacyjnych, ciepłych  
wentylacyjnych i grzewczych  
Nr. IGAZ/0212/P/005/07





P O L S K A  
I Z B A  
INŻYNIERÓW  
BUDOWNICTWA

### Zaświadczenie

o numerze weryfikacyjnym:

MAZ-JL7-2C4-736 \*

Pani ELŻBIETA KOZŁOWSKA o numerze ewidencyjnym MAZ/IS/0374/02  
adres zamieszkania ul. KS. I. KŁOPOTOWSKIEGO 14 m 6, 03-717 WARSZAWA  
jest członkiem Mazowieckiej Okręgowej Izby Inżynierów Budownictwa i posiada wymagane  
ubezpieczenie od odpowiedzialności cywilnej.

Niniejsze zaświadczenie jest ważne od 2015-01-01 do 2015-12-31.

Zaświadczenie zostało wygenerowane elektronicznie i opatrzone bezpiecznym podpisem elektronicznym  
weryfikowanym przy pomocy ważnego kwalifikowanego certyfikatu w dniu 2014-12-22 roku przez:

Mieczysław Grodzki, Przewodniczący Rady Mazowieckiej Okręgowej Izby Inżynierów Budownictwa.

(Zgodnie art. 5 ust. 2 ustawy z dnia 18 września 2001 r. o podpisie elektronicznym (Dz. U. 2001 Nr 130 poz. 1450) dane w postaci  
elektronicznej opatrzone bezpiecznym podpisem elektronicznym weryfikowanym przy pomocy ważnego kwalifikowanego certyfikatu są  
równoważne pod względem skutków prawnych dokumentom opatrzonym podpisami własnoręcznymi.)

za zgodność z oryginałem

mgr inż. Anna Misiec

uprawnienia budowlane do projektowania  
bez ograniczeń w specjalności instalacyjnej  
w zakresie sieci, instalacji i urządzeń:  
wodociągowych i kanalizacyjnych, ciepłych,  
wentylacyjnych i gazowych  
Nr. MAZ/0212/POOS/07

\* Weryfikację poprawności danych w niniejszym zaświadczeniu można sprawdzić za pomocą numeru weryfikacyjnego zaświadczenia na  
stronie Polskiej Izby Inżynierów Budownictwa [www.pjib.org.pl](http://www.pjib.org.pl) lub kontaktując się z biurem właściwej Okręgowej Izby Inżynierów  
Budownictwa.

Załącznik 6

## Usługi Projektowe

mgr inż. Krystyna Szarlik

ul. Przechodnia 12; Blizne Łaszczyńskiego; 05-082 Stare Babice

---

NIP 118-062-90-93; tel. 22 722 05 74, tel. kom. 509 601 963

Izabelin, 10.11.2015

### OŚWIADCZENIE

Niniejszym oświadczam, że projekt budowlany p.n. „Budowa sieci wodociągowej (spinka wodociągowa) w ul. Zielonej w Hornówku, Gm. Izabelin” został wykonany zgodnie z obowiązującymi przepisami i zasadami wiedzy technicznej w zakresie rozwiązań instalacyjnych i stosownie do Ustawy Prawo Budowlane art.20 ustęp 4 (Dz.U. 2013 poz.1409, tekst jednolity z późniejszymi zmianami).

Jednocześnie oświadczam, że projekt jest kompletny i może służyć celowi, jakiemu jest przeznaczony.



|                      |                      |                       |                 |
|----------------------|----------------------|-----------------------|-----------------|
| Krasieńskiego B4,C4  | Charłamy D5          | Boiskowa C4           | Poprzeczna XVI  |
| Krótką B4            | Czarneckiego D5      | Działkowa D4          | Poprzeczna XVI  |
| Krzywickiego B4      | Jana Kazimierza D6   | ks. Fedorowicza C3    | Pozniomkowa D3  |
| Kuncewicza B4        | ks. Jeremiego D5, D6 | Herbowa D4            | Próżna D3       |
| Langiewicza B3,C3    | Kmicica D6           | Jeżynowa C3           | Rolna C4,D4     |
| Leśna B4,C4          | Kołatąja C5,D5       | Kampinowska D3        | Sadowa C4,D4    |
| Leśna Polana C5      | Konieczniewskiego D5 | Kasztanowa C3,D3      | Skraina D3      |
| 3 Maja C3,C4,C5      | Kordeckiego D5       | ks. Kurowskiego D3,D4 | Sosnowa C3,D3   |
| Matejki C4           | Kowalskiego D5       | Kwadrat D3            | Szczera D4      |
| Orla Białego B3,B4   | Leśniczówki D6       | Leśna C4              | Szkolna C4,D4   |
| Paderewskiego C4     | Lubomirskiego D5     | Lipkowska D3          | Szyszkowa D3    |
| Piaskowa B4,C4       | 3 Maja C5            | Lipowa D4             | Wesoła C4       |
| Planty C4            | Małachowskiego C5,D5 | Łączna D3             | Wojska Polskiej |
| Poniatowskiego B4,C4 | Mickiewicza D5       | 3 Maja C3,C4          | Wrzosowa D3,D4  |
| Prądzińskiego B4,C4  | Oleńki D5            | Malinowa D3           | Zakątna D4      |
| Projektowana C4      | Podbielęty D5        | Miazgowskich C4       | Zielona C4,D4   |
| Prymasowska C5       | Rzędziana D5         | Ogrodowa D4           | LASKI           |
| Przyluskiego C4      | Sapiehy D5           | Okocimska D4          | Akacjowa C6     |
| Rynkowa C3           | Sienkiewicza C5,D5   | Piaskowa D3           | Brzozowa C6,C7  |
| Siemiradzkiego C4,C5 | Skrzetulskiego D5,D6 | Pietkiewicza C4,D4    | Cicha C6        |
|                      | Słowackiego D6       | Polna C4,D4           | Cichowszczyzna  |



# PLAN OSIEDLI GMINY IZABELIN

SKALA 1 : 7 500



## LEGENDA:



- |                                        |               |                               |                                                                                          |
|----------------------------------------|---------------|-------------------------------|------------------------------------------------------------------------------------------|
| drogi główne                           | STRAŻ POŻARNA | straż pożarna                 | muzea                                                                                    |
| drogi drugorzędne                      | POLICJA       | posterunki policji            | wiaty turystyczne                                                                        |
| drogi projektowane                     | +             | pogotowie ratunkowe           | place zabaw                                                                              |
| kanaly, rzeczki                        | o             | boiska                        | polany rekreacyjne z możliwością palenia ognisk (okresowo lub całorocznie, za zgodą KPN) |
| łąki, pola                             | ✉             | urzędy pocztowe               | warsztaty rowerowe wypożyczalnie                                                         |
| las                                    | 🏠             | apteki                        | Kampinoski szlak rowerowy                                                                |
| las zabudowany                         | 🚗             | parkingi                      | łącznikowy szlak rowerowy                                                                |
| zabudowania                            | A             | linie i przystanki autobusowe | pieszy Południowy szlak krawędziowy                                                      |
| granica Kampinoskiego Parku Narodowego | 🛢️            | stacje benzynowe i gazowe     | pieszy Podwarszawski szlak pamięci                                                       |
| tereny niedostępne                     | 🎓             | szkoła podstawowa             | pieszy Szlak przechadzkowy                                                               |
| cmentarze                              | 🎓             | gimnazjum publiczne           | ścieżki edukacyjne                                                                       |
|                                        | 🗿             | pomniki                       | ścieżki rowerowe                                                                         |

Urząd Gminy Izabelin, ul. 3 Maja 42, tel: 22 722 80 05, 22 722 89 32, [www.izabelin.pl](http://www.izabelin.pl)  
 POLICJA - 997 Komenda Izabelin, ul. Tetmajera 3, tel: 22 722 79 97, Komenda Powiatowa Babice tel: 22 722 99 97, <http://kppbabice.policja.waw.pl>  
 STRAŻ POŻARNA - 998 OSP Izabelin, ul. Matejki 23, tel: 22 722 62 01, <http://ospizabelin.prv.pl>  
 OSP w Laskach, ul. Partyzantów 22, tel: 22 752 21 01, <http://osp-laski.home.pl>  
 OPIEKA ZDROWOTNA Ośrodek Zdrowia Izabelin, ul. Tetmajera 5, tel: 22 722 63 21  
 WODOCIĄGI I KANALIZACJA GPWiK, ul. Mokre Łąki 8, tel: 22 721 84 24 [www.mokrelaki.pl](http://www.mokrelaki.pl)  
 POMOC SPOŁECZNA OPS Izabelin, ul. 3 Maja 42, tel: 22 722 79 35, [www.gops.izabelin.pl](http://www.gops.izabelin.pl)  
 EDUKACJA Szkoła Podstawowa im. plk S. Królickiego, Gimnazjum im. ks. A. Fedorowicza Izabelin, ul. 3 Maja 49, tel: 22 722 60 22, <http://izabelin.edu.pl>, Gminne Przedszkole w Izabelinie, ul. Kościuszki 17, tel: 22 722 60 31, [www.przedszkole.izabelin.pl](http://przedszkole.izabelin.pl), Gminne Przedszkole w Laskach, ul. 3 Maja 43, tel: 22 752 23 20, <http://przedszkolelaski.izabelin.pl>  
 KULTURA Centrum Kultury Izabelin, ul. Matejki 21, tel: 22 752 68 14/17, fax 22 752 68 15 [www.ckizabelin.pl](http://www.ckizabelin.pl), Gminna Biblioteka Publiczna, ul. Matejki 21, tel: 22 752 68 21  
 KAMPINOSKI PARK tel. 22 722 60 01, 22 INSTYTUCJE KOŚC tel: 22 752 21 07, Pa Parafia Św. Rocha, L TOWARZYSTWO OI ul. Brzozowa 75, tel:







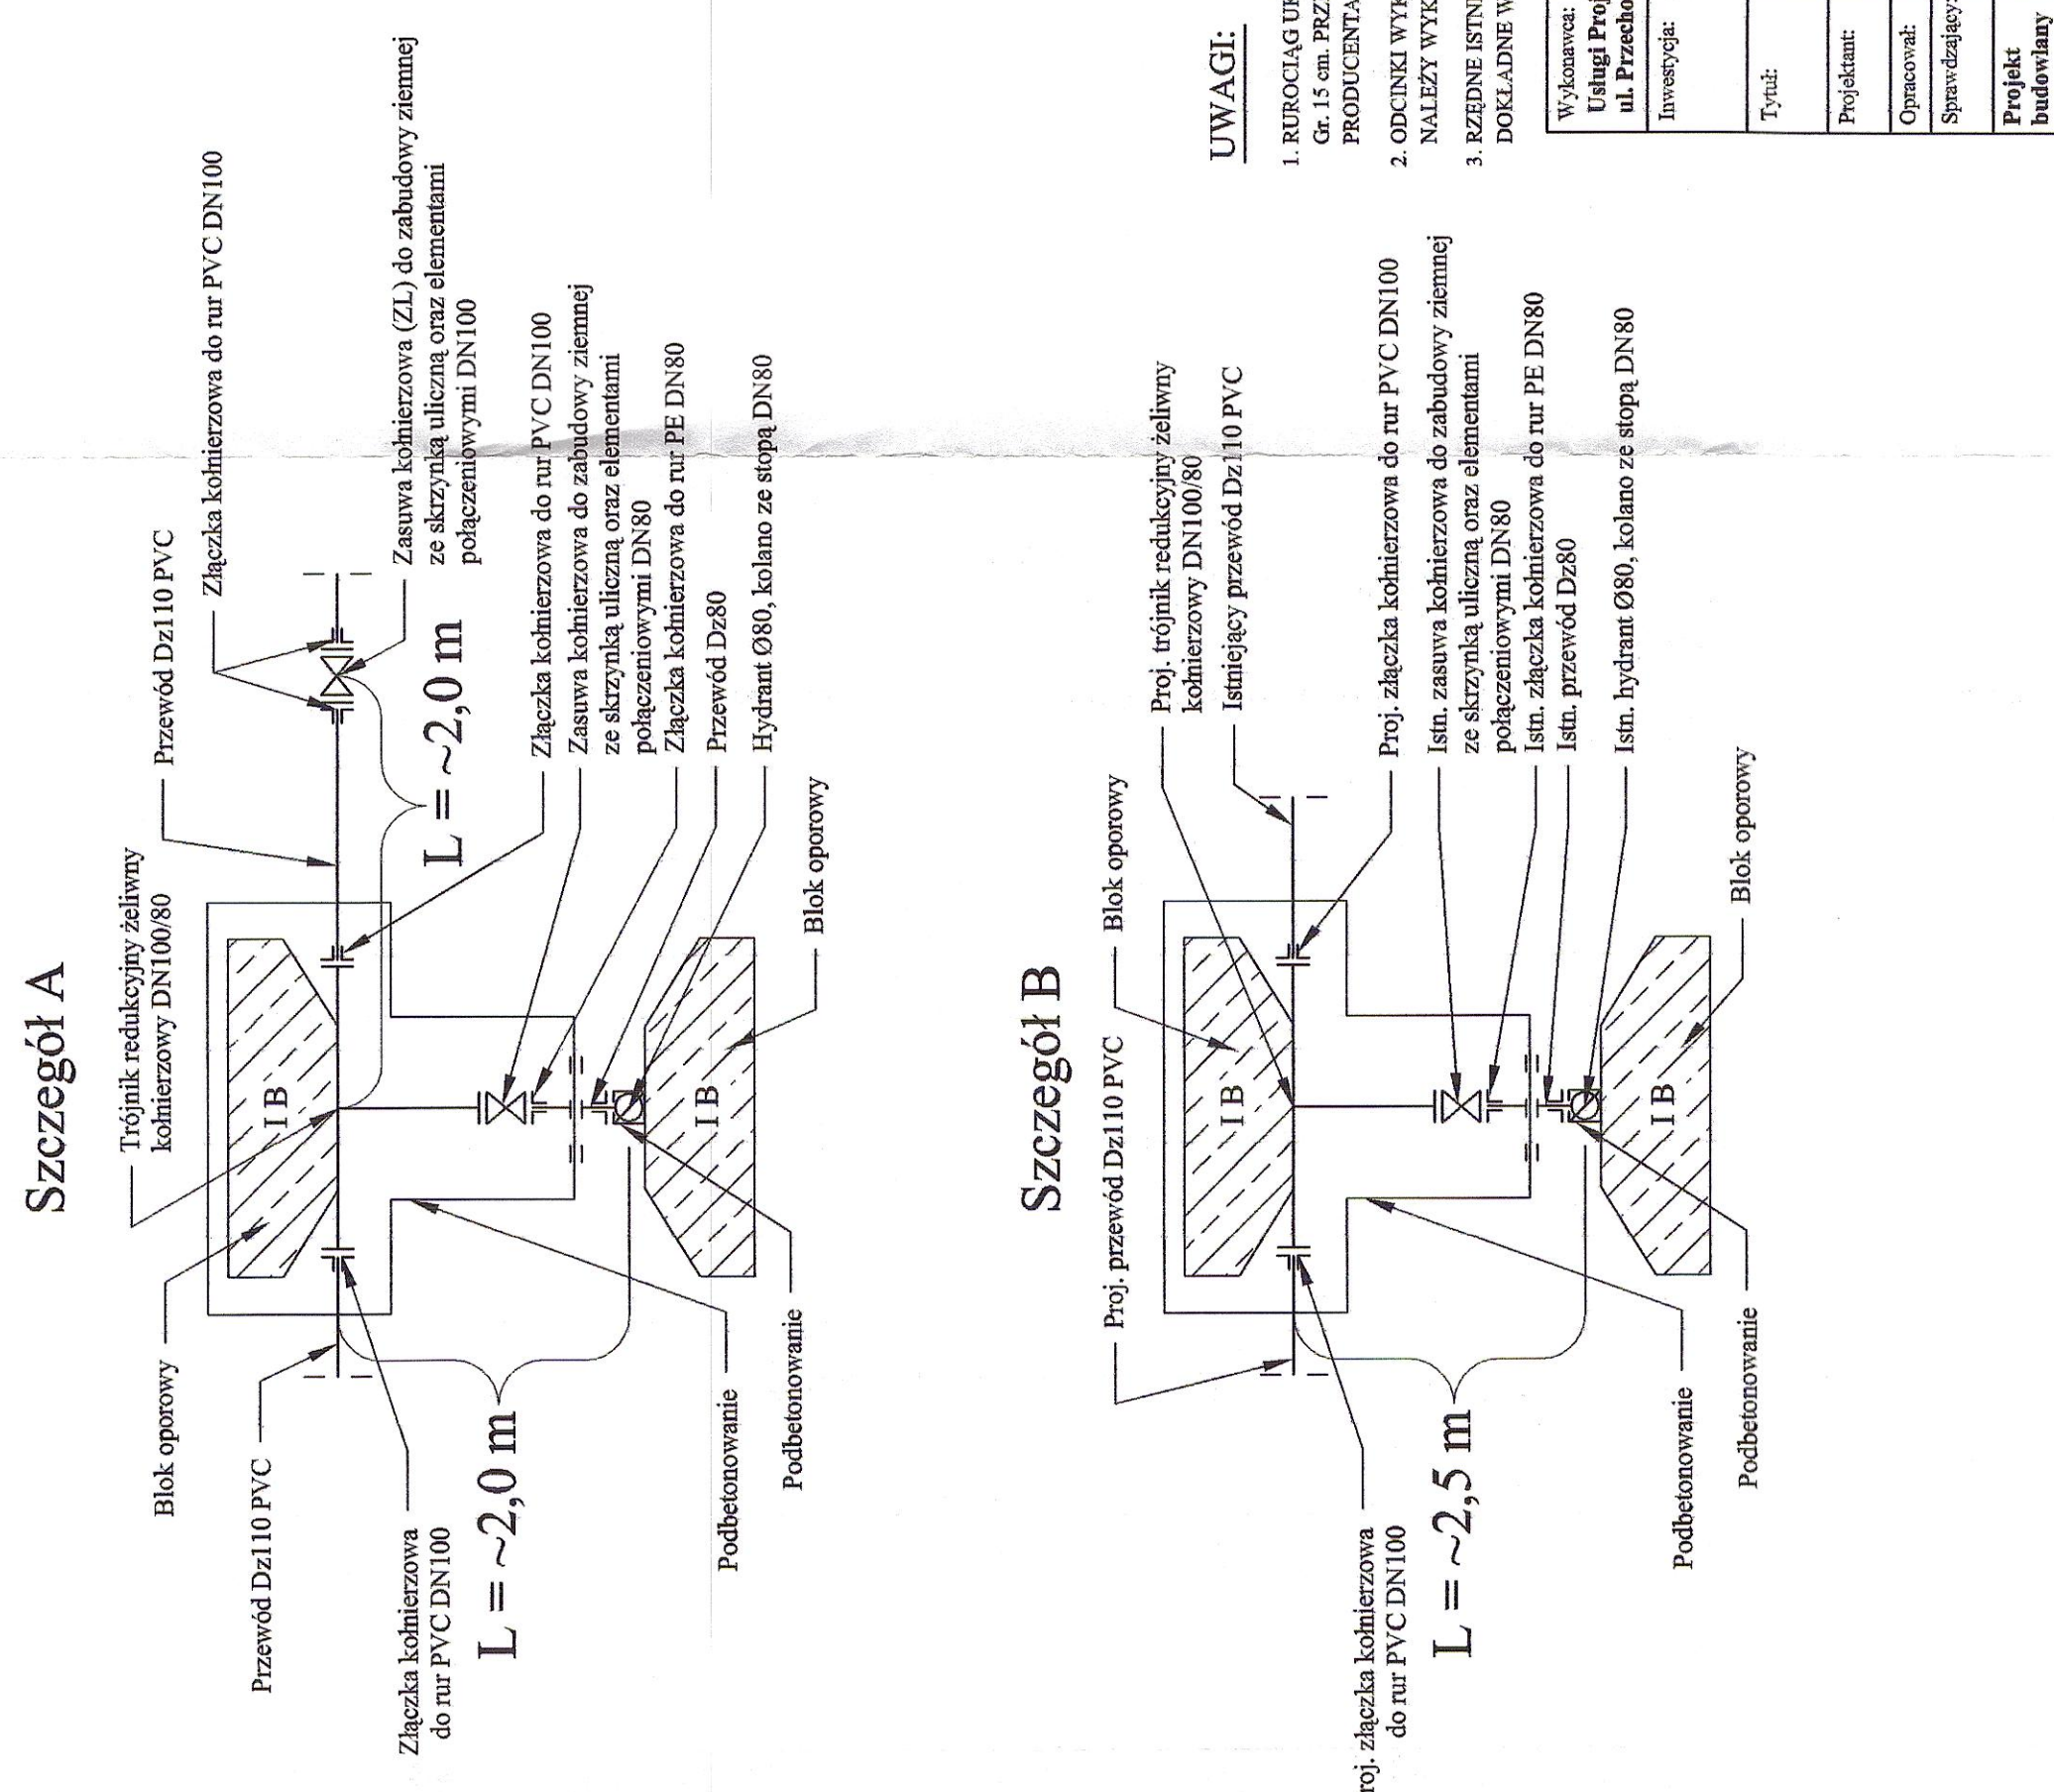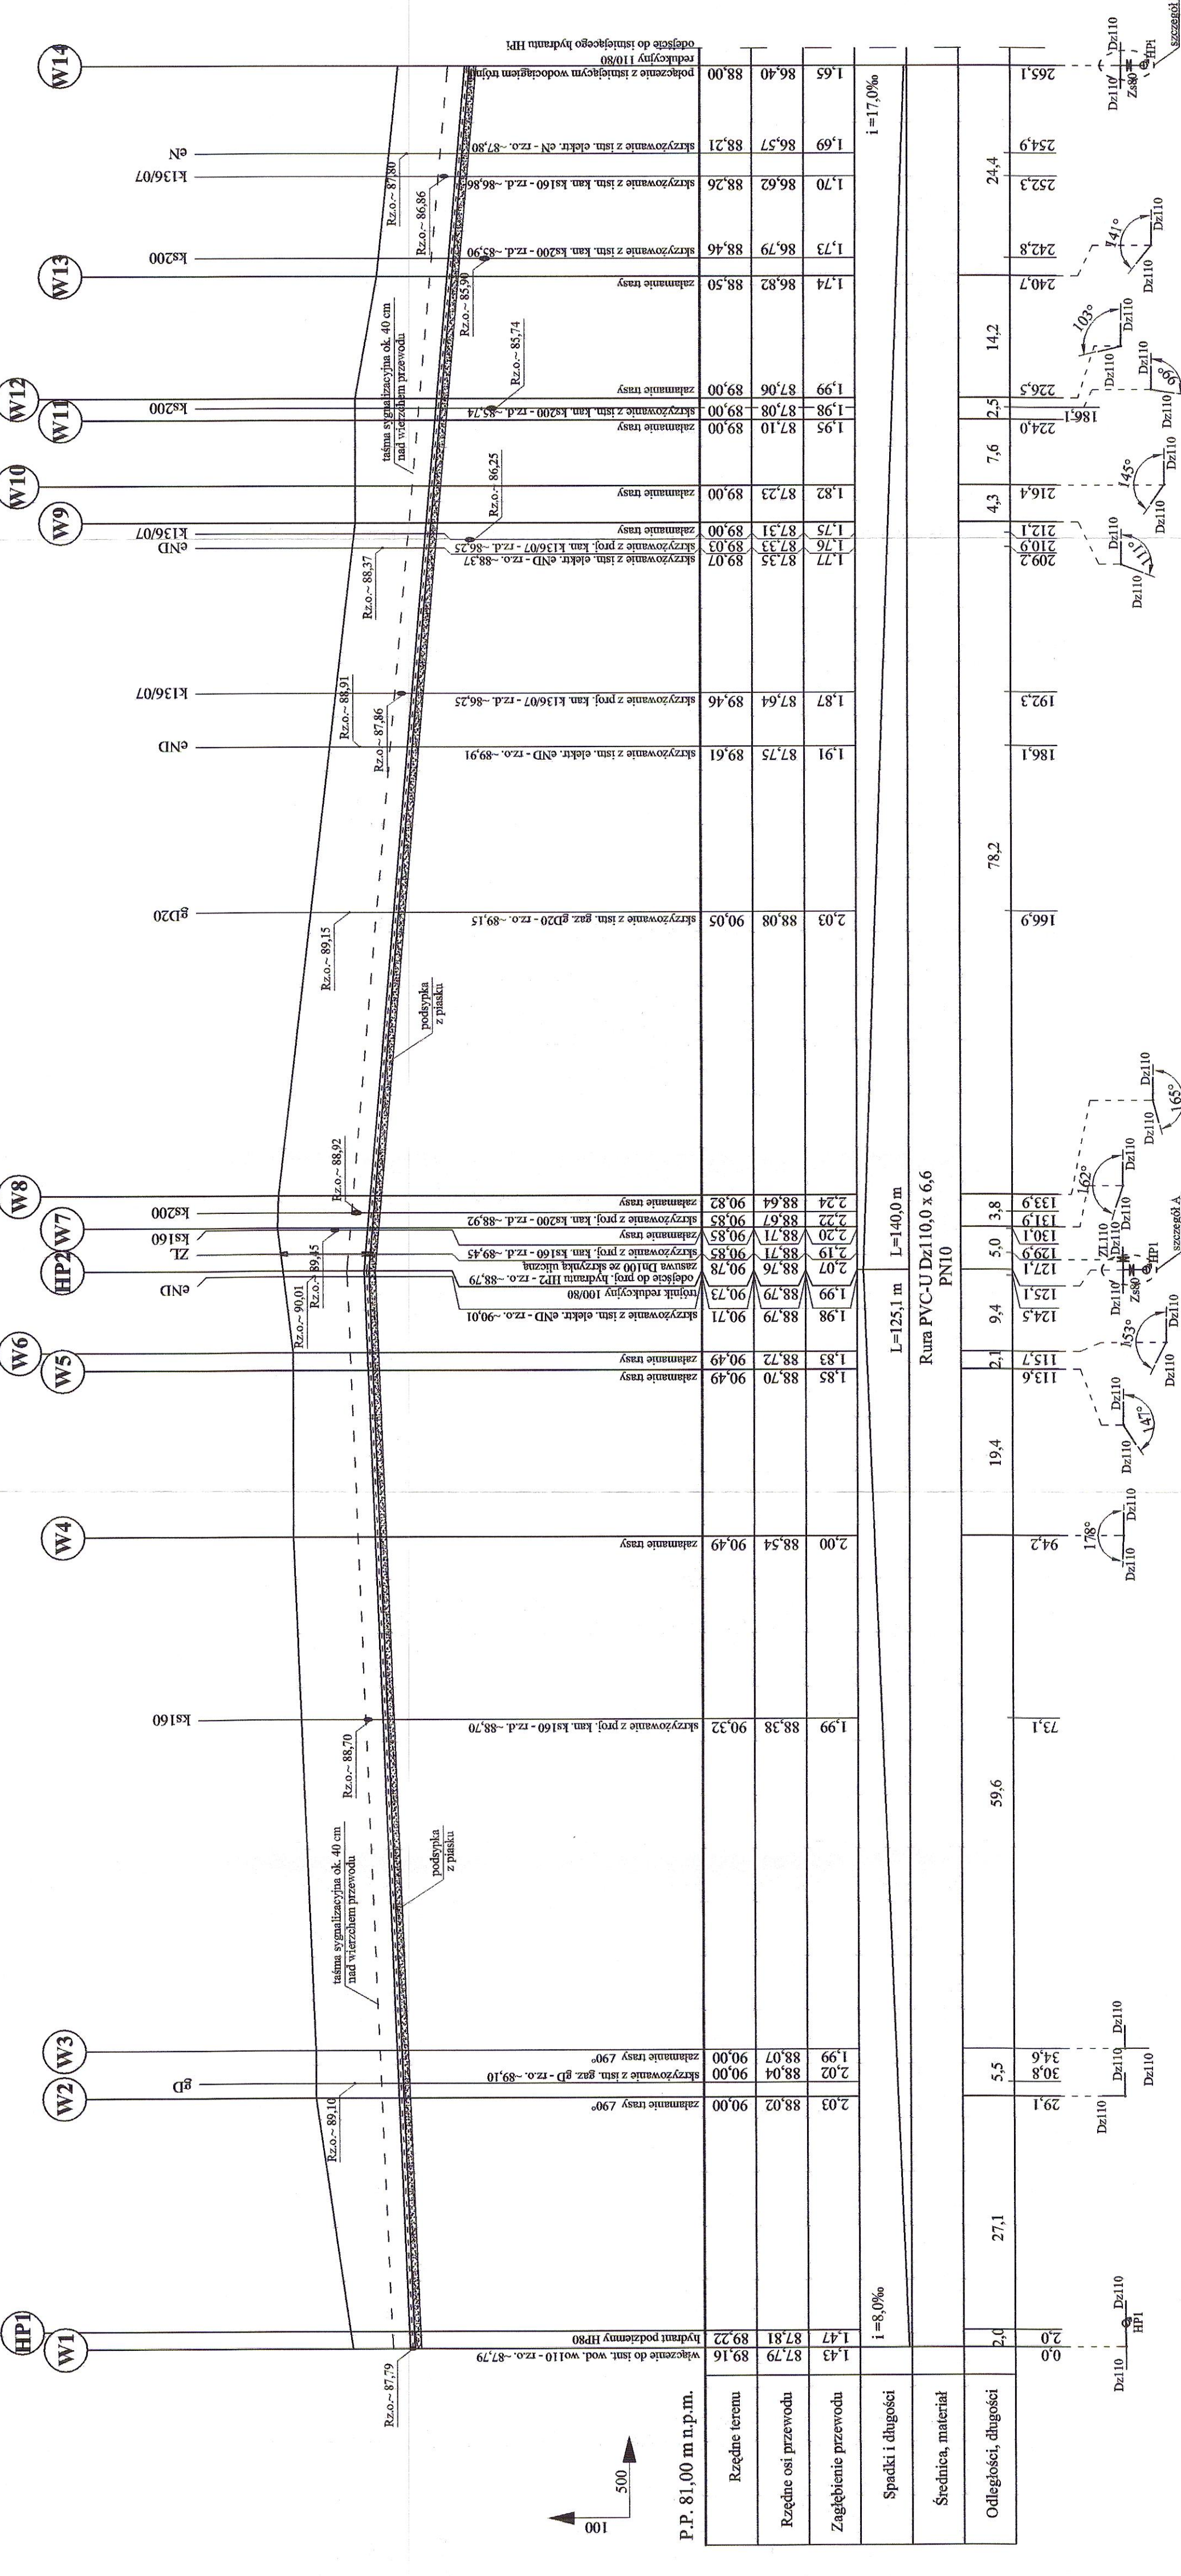

- UWAGI:**
- 1. RURIACIAG UKŁADAĆ NA PODSTYPCE PŁASKOWEJ ZAGIECZONEJ MECHANICZNIE Gr. 15 cm. PRZED UKŁADANIEM RURIACIAGU NALEŻY ZAPOZNAĆ SIĘ Z WYTYCZNYMI PROJEKTANTA RURIACIAGU.
  - 2. ODCINKI WYKOPU POD RURIACIAG W POBLIZU KOLIZJI Z ISTNIEJĄCYM UZBROJENIEM NALEŻY WYKONYWAĆ RĘCZNIE PRZY ZACHOWANIU SZCZEGÓLNEJ OSTROŻNOŚCI.
  - 3. RZĘDNE ISTNIEJĄCEGO UZBROJENIA SA WARTOŚCIAMI PRZYBLIŻONYMI.
- DOKŁADNE WARTOŚCI USTALIĆ PODCZAS PRAC WYKONAWCZYCH

|                                                                                   |                                                                                         |
|-----------------------------------------------------------------------------------|-----------------------------------------------------------------------------------------|
| Wykonawca:                                                                        | Investor:                                                                               |
| Usługi Projektowe - Krystyna Szarlik<br>ul. Przechodnia 12, Błonie Łaszczyńskiego | GPWIK Izabelin „Mokre Łąki” Sp. z o.o.                                                  |
| Investycja:                                                                       | Budowa sieci wodociągowej (spinka wodociągowa) w ul. Zielonej w Hornówku, g.n. Izabelin |
| Tytuł:                                                                            | Profil sieci wodociągowej                                                               |
| Projektant:                                                                       | mgr inż. Anna Misiek<br>Upr. ar. NAZ/0212/POOS/07                                       |
| Opacował:                                                                         | mgr inż. Krystyna Szarlik                                                               |
| Sprawdzający:                                                                     | mgr inż. Elżbieta Kozłowska<br>Upr. ar. SC-7008/07                                      |
| Projekt budowlany                                                                 | Data: listopad 2015 r. Rys. 3                                                           |



## 1:10

Rura z kielichem PVC  
DZ 90 PN 10

QYS.4



**W P Ł Y N Ę Ł O**  
**BIURO PODAWCZE**  
Wydział Architektury Budownictwa  
Starostwa Powiatu Warszawskiego Zachodniego

|                                                                                    |                                                 |                                       |                                                              |
|------------------------------------------------------------------------------------|-------------------------------------------------|---------------------------------------|--------------------------------------------------------------|
| Numer rejestru organu właściwego do wydania pozwolenia na budowę (wypełnia organ): | 1. <u>lp 1633/15</u><br><u>2/35</u> <u>1/15</u> | Data wpływu wniosku (wypełnia organ): | data 2. <u>2015-11-20</u><br>liczba załączników <u>4 egz</u> |
|------------------------------------------------------------------------------------|-------------------------------------------------|---------------------------------------|--------------------------------------------------------------|

### WNIOSEK O POZWOLENIE NA BUDOWĘ (PB-1)

Objaśnienie: Pola oznaczone kwadratem wypełnia się, stawiając znak X.

Podstawa prawna: Art. 32 i art. 33 ustawy z dnia 7 lipca 1994 r. – Prawo budowlane.  
Miejsce składania: Organ administracji architektoniczno-budowlanej, o którym mowa w art. 82 ustawy z dnia 7 lipca 1994 r. – Prawo budowlane (starosta lub wojewoda) albo w art. 168 ust. 2 ustawy z dnia 9 czerwca 2011 r. – Prawo geologiczne i górnicze (organ nadzoru górniczego).

#### A. DATA, MIEJSCE I CEL ZŁOŻENIA WNIOSKU

|   |                                                                               |
|---|-------------------------------------------------------------------------------|
| 3. Data wypełnienia (dzień-miesiąc-rok):<br><u>19-11-2015</u>   | 4. Miejscowość:<br><u>OZARÓW NAZARNECKI</u>                                   |
| 5. Organ administracji architektoniczno-budowlanej właściwy do wydania pozwolenia na budowę, do którego składa się wniosek:<br><u>STAROSTA WARSZAWSKI ZACHODNI</u> |                                                                               |
| 6. Złożenie wniosku o pozwolenie na budowę<br><input checked="" type="checkbox"/>                                                                                  | 7. Złożenie wniosku o zmianę pozwolenia na budowę<br><input type="checkbox"/> |

#### B. DANE DOTYCZĄCE INWESTORA

##### B.1. LICZBA INWESTORÓW

Objaśnienie: W przypadku gdy wniosek składa więcej niż jeden inwestor, do wniosku należy załączyć formularz PB-5, zamieszczając w nim dane (o których mowa w B.2–B.5) dotyczące pozostałych inwestorów.

|                                                          |   |
|----------------------------------------------------------|---|
| 8. Jeden inwestor<br><input checked="" type="checkbox"/> | 9. Więcej niż jeden inwestor<br><input type="checkbox"/><br>(należy słownie podać liczbę inwestorów) |
|----------------------------------------------------------|---|

##### B.2. IMIĘ I NAZWISKO LUB NAZWA

Objaśnienie: Pola nr 10 i 11 wypełnia się również, gdy inwestor prowadzi działalność gospodarczą pod własną nazwą. W tym przypadku pola nr 12 nie wypełnia się.

|   |                                                               |
|---|---------------------------------------------------------------|
| 10. Pierwsze imię (w przypadku inwestora będącego osobą fizyczną):                                                                        | 11. Nazwisko (w przypadku inwestora będącego osobą fizyczną): |
| 12. Nazwa (w przypadku inwestora niebędącego osobą fizyczną):<br><u>ENTNNE PRZEDSIĘBIĘSTWO WODNYCH I KANALIZACJI TABELIN "ROKRE ŁĄKI"</u> |                                                               |

##### B.3. ADRES ZAMIESZKANIA LUB SIEDZIBY

|                            |                                        |                                           |
|----------------------------|----------------------------------------|-------------------------------------------|
| 13. Kraj:<br><u>POLSKA</u> | 14. Województwo:<br><u>MAZOWIECKIE</u> | 15. Powiat:<br><u>WARSZAWSKI ZACHODNI</u> |
|----------------------------|----------------------------------------|-------------------------------------------|