


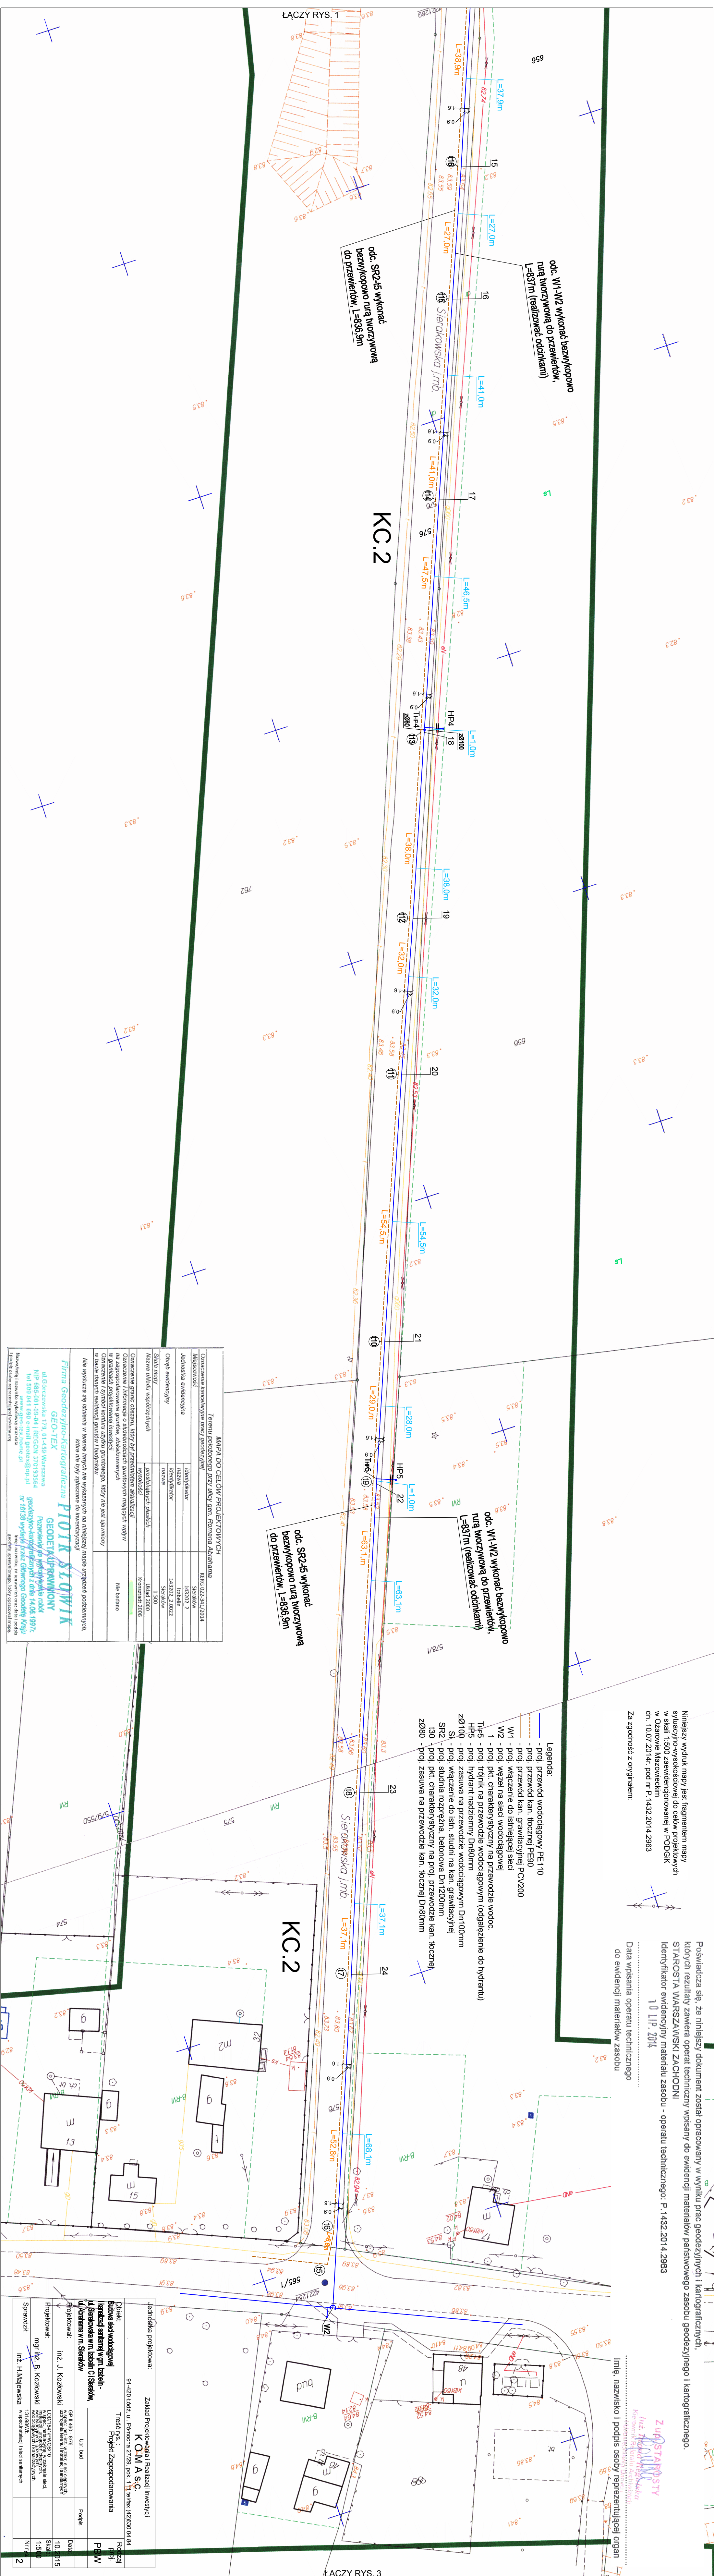

Niniejszy wydruk mapy jest fragmentem mapy sytuacji-wysokościowej do celów projektowych w skali 1:500 zaewidencjonowanej w PODGK w Ożarowie Mazowieckim dn. 10.07.2014r. pod nr P.1432.2014.2963

Za zgodność z oryginałem:



Poswiadcza się, że niniejszy dokument został opracowany w wyniku prac geodezyjnych i kartograficznych, których rezultaty zawiera operat techniczny wpisany do ewidencji materiałów państwowego zasobu geodezyjnego i kartograficznego.

SIAROSTA WARSZAWSKI ZACHODNI

Identyfikator ewidencyjny materiału zasobu - operatu technicznego: P.1432.2014.2963

10 LIP. 2014

Data wpisania operatu technicznego



Urząd Geodezyjno-Kartograficzny Państwowego Zasobu Geodezyjnego i Kartograficznego

Warszawa

Niniejszy wydruk mapy jest fragmentem mapy
sytylacjno-wysokoskondensowanej do celów projektowych
w skali 1 : 500 zaawidencjonowanej w PODGK
w Olszowie Mazowieckim
dn. 10.07.2014r. pod nr P.1432.2014.2963

Legenda:

- proj. przewód wodociągowy PE110
- proj. przewód kan. tłocznej PE90

odc. SR2-t5 wykonać
bezykopowo rurą tworzywom
do przewiertów, L=836,9m

W1-W2 wykonać bezwykopowo
odc. W1-W2 do przewiertów,
tura tworzywową do przewiertów,
wzrost odcińkami