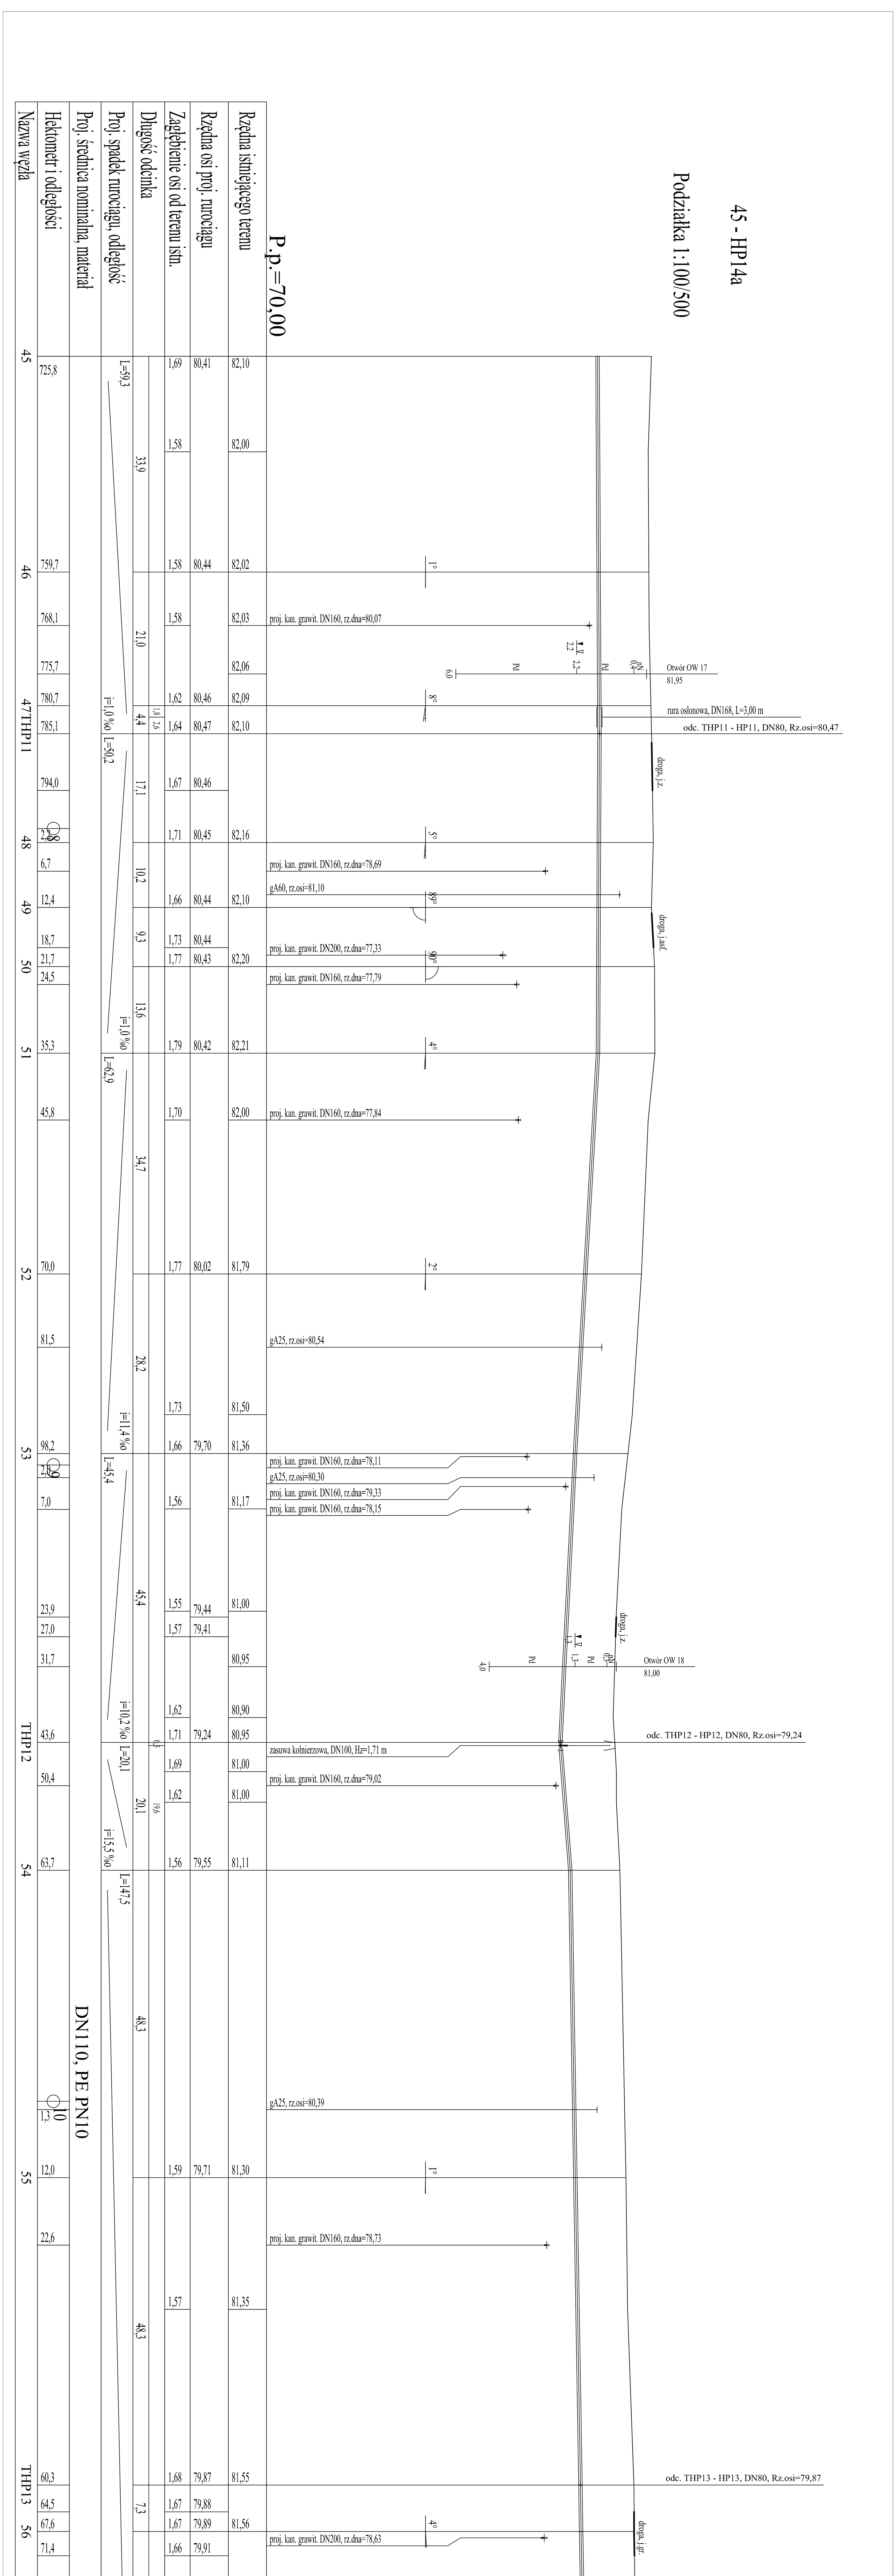

Jednostka projektowa:	Zakład Projektowania i Realizacji Inwestycji K O M A s.c. 91-420 Łódź, ul. Północna 27/29, pok. 111 tel/fax (42)630 04 84	
Obiekt: Budowa sieci wodociągowej i kanalizacji sanitarnej w gm. Izabelin - ul. Sierakowska w m. Izabelin C i Sieraków, ul. Abrahama w m. Sieraków	Treść rys.: Profil podłużny sieci wodociągowej na odc. 45-HP14a	Rodzaj proj. PBW
	Upr. bud / Podpis	
Projektował: inż. J. Kozłowski	GP II 460 - 8/76 w spec. inst.-inż. w zakr. sieci cieplnych, uzbrojenia terenu i instalacji sanitarnych	Data: 10.2015
Projektował: mgr inż. B. Kozłowski	LOD/1541/PWOS/10 w spec. instalacyjnej w zakresie sieci, instalacji i urządzeń cieplnych, wentylacyjnych, gazowych, wodociągowych i kanalizacyjnych	Skala: 1:100/500
Sprawdził: inż. H.Majewska	131/98/WŁ w spec.instalacji i sieci sanitarnych	Nr rys. 9