

## Legenda

P.... – Piaskowa  
 ....W.... – wysięg  
 ....U.... – przykanalik uzgodniony  
 .....000/00 – numer ewidencyjny działki  
 T.... – punkt przewodu tłoczego  
 S.... – studnia

## Przykład

PW46/2 – kanał na ulicy Piaskowej, wysięg do działki o numerze ewidencyjnym 46/2


Kolorem czerwonym opisano skrzyżowania z istniejącą oraz projektowaną infrastrukturą


Uwaga:

Przed przystąpieniem do robót należy sprawdzić rzędne istniejącego uzbrojenia.

## Przykalkaliki wykonac z rur PVC Dz160

Studnie betonowe Ø1200 wykonać zgodnie z normą PN 10729

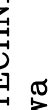	CENTRUM TECHNIKI BUDOWNICTWA KOMUNALNEGO EKOTECHNIKA	
	Spółka z o.o., ul.Śrebrna 16, 00-810 Warszawa	
INWESTOR:		
GMINA IZABELIN – Izabelin ul. 3-go Maja 42 SIEĆ KANALIZACJI SANITARNEJ W GMINIE IZABELIN TOM II – Hornówek		
ZAWA RYS. Profile kanałów H'2 (PS3-WŚ6), H'2/2 (PS4-PS1), H'2/3 (PS3-PS8) i H'12A (KS4-PS9) w ul. Piaskowej		
ROZKŁAD	PRACOWNIK	PRACOWNIA
PROJEKTOWAŁ	Andrzej BRAUN	514/66/Ww
PROJEKTOWAŁ	Marek SOBECKI	
PROJEKTOWAŁ	Zbigniew ZAKRZEWSKI	
PROJEKTOWAŁ	Wacław PAJDUŃSKI	1208/73/Ww
PROJEKTOWAŁ	IMIE I NAZWISKO	NR UPRAWNIENI
PROJEKTOWAŁ		2.42

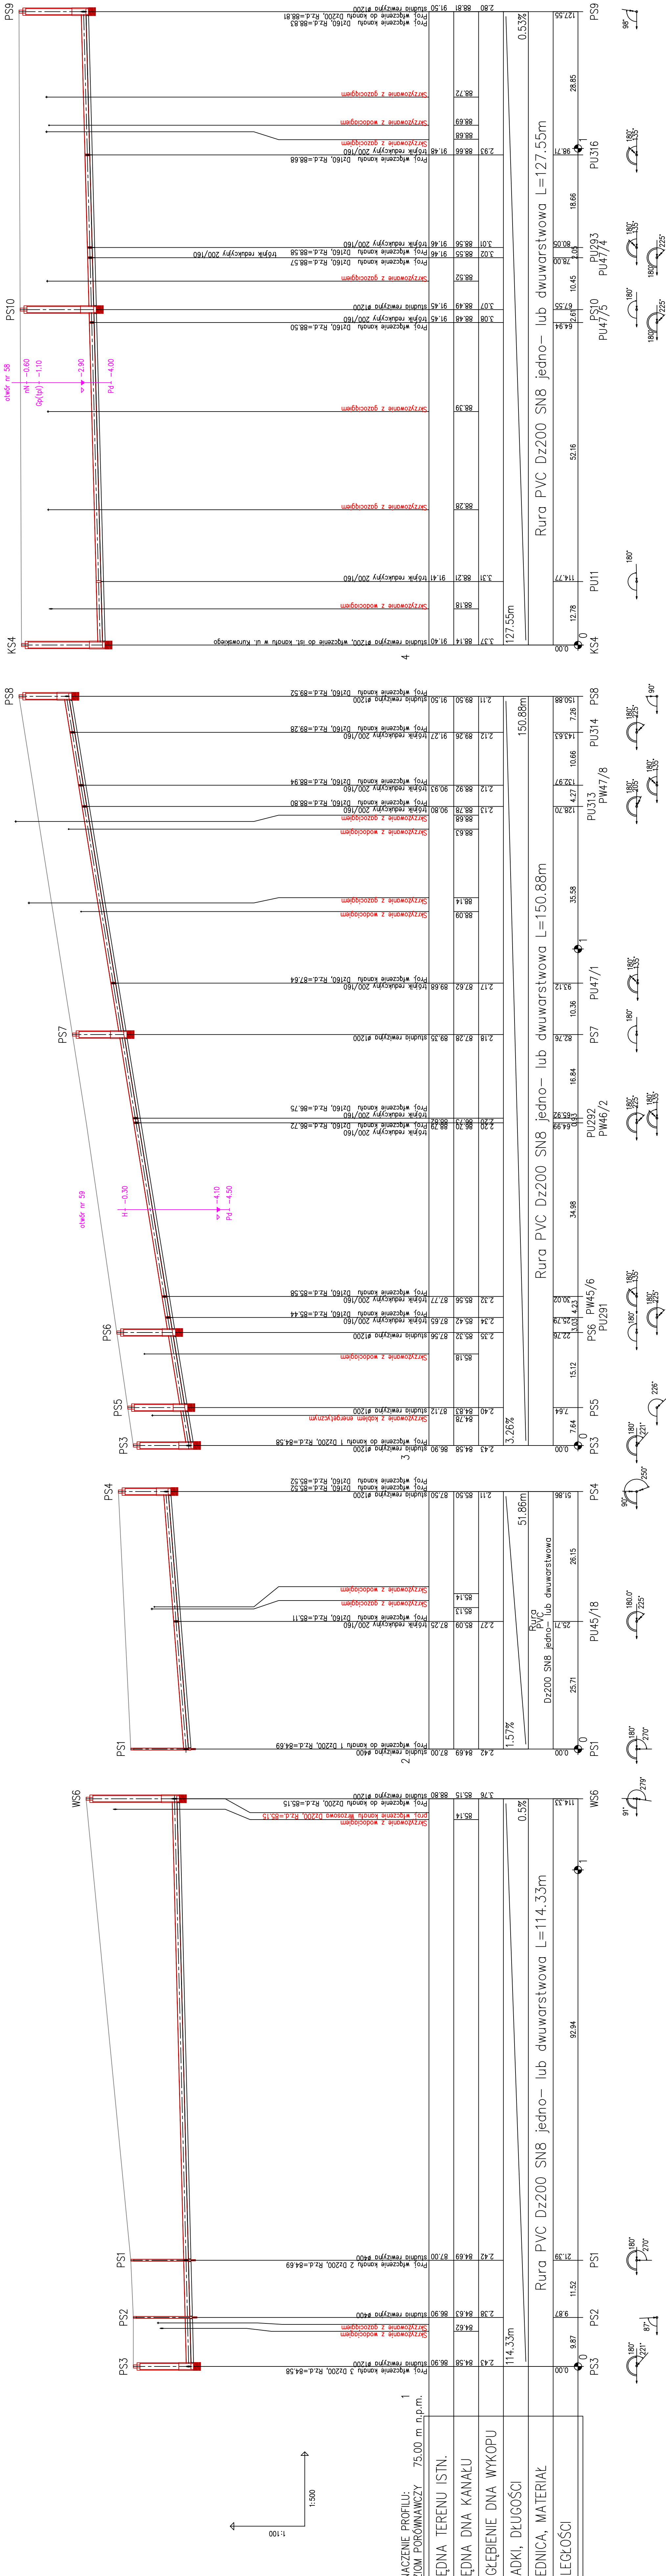

ELANIE I KOPIOWANIE BEZ ZGODY CENTRUM TECHNIKI BUDOWNICTWA KOMUNALNEGO EKOTECHNIKA ZABRONTONE.