

Legenda

- L.... – Leśna
 W.... – wysięg
 U.... – przykanalik uzgodniony
000/00 – numer ewidencyjny działki
 T.... – punkt przewodu tłocznego
 S.... – studnia


Przykład:

LW57/33 – kanał na ulicy Leśnej, wysięg do działki o numerze ewidencyjnym 57/33

Kolorem czerwonym opisano skrzyżowania z istniejącą oraz projektowaną infrastrukturą

Uwaga:

Przed przystąpieniem do robót należy sprawdzić rzędne istniejącego uzbrojenia. Przykanaliki wykonać z rur PVC Dz160 SN8 jedno – lub dwuwarstwowych. Studnie betonowe $\varnothing 1200$ wykonać zgodnie z normą PN 10729

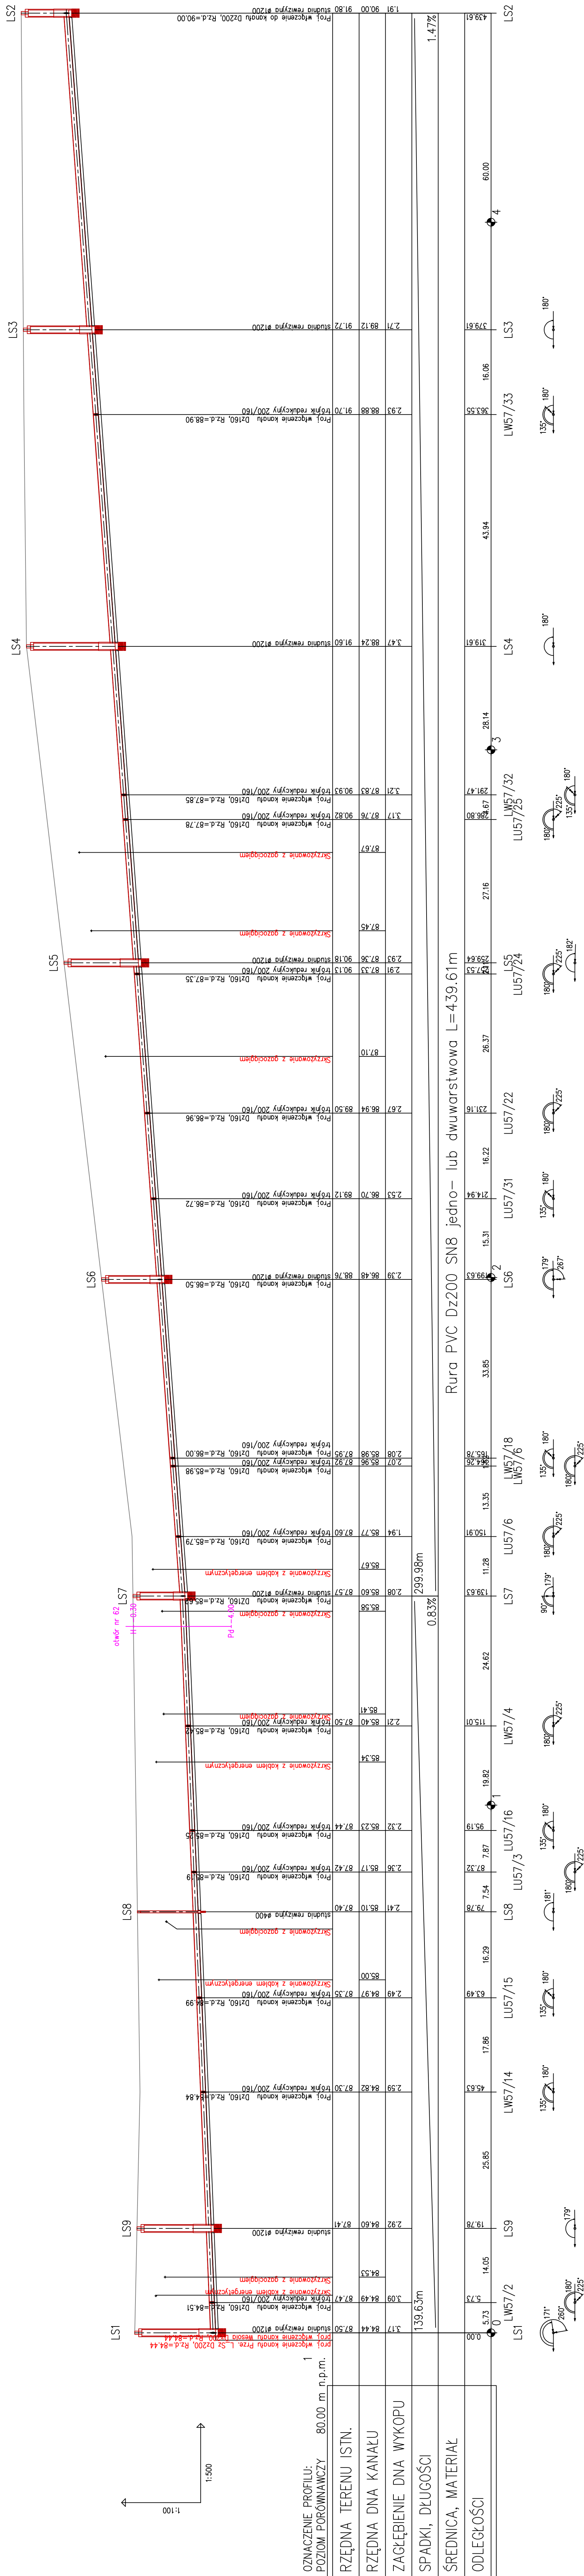

	CENTRUM TECHNIKI BUDOWNICTWA KOMUNALNEGO EKOTECHNIKA		Spółka z o.o., ul.Srebrna 16, 00-810 Warszawa	
	TESTATOR:			
MIĘK:	GMINA IZABELIN – Izabelin ul. 3-go Maja 42 SIEĆ KANALIZACJI SANITARNEJ W GMINIE IZABELIN TOM II – Hornówek Profil kanatu H1/22 na odcinku LSI-LS2 w ul. Lesnej			
OWA RYS.				
OBJEKTOWAŁ	mgr inż. Andrzej BRAUN	514/66/Ww	BRANŻA	TECHNOLOGIA
RACOWAŁ	mgr inż. Marek SOBECKI		STADIUM	BUD. – WYK.
RACOWAŁ	mgr inż. Zbigniew ZAKRZEWSKI		SKALA:	1:100 / 1:500
RAWDZIŁ	mgr inż. Włodaw PAJDIŃSKI	1208/73/Ww	DATA:	IV 2007
INKCJA	IMIĘ I NAZWISKO	NR UPRAWNIENI	PODPIS	NR RYS.
				2.36