

Legend:

B... — Boisk

$$W_{\dots} - W_Y$$
$$\cup \dots$$

.....000/00 – numer ewidencyjny dzi...

T..... – punkt przewodu tłocznego

S... studr

Przykład

BW288/14 – kanał na ulicy Boiskowej, wys
do działki o numerze ewidencyjnym 288/14

Kolorem czerwonym opisano skrzyżowania z istniejącą oraz projektowaną infrastrukturą


Uwaga:


Przed przystąpieniem do robót należy sprawdzić rzędne istniejącego uzbrojenia

Przykalki wykonać z rur PVC Dz160

SN8 jedno- lub dwuwarstwowych.

Studnie beto

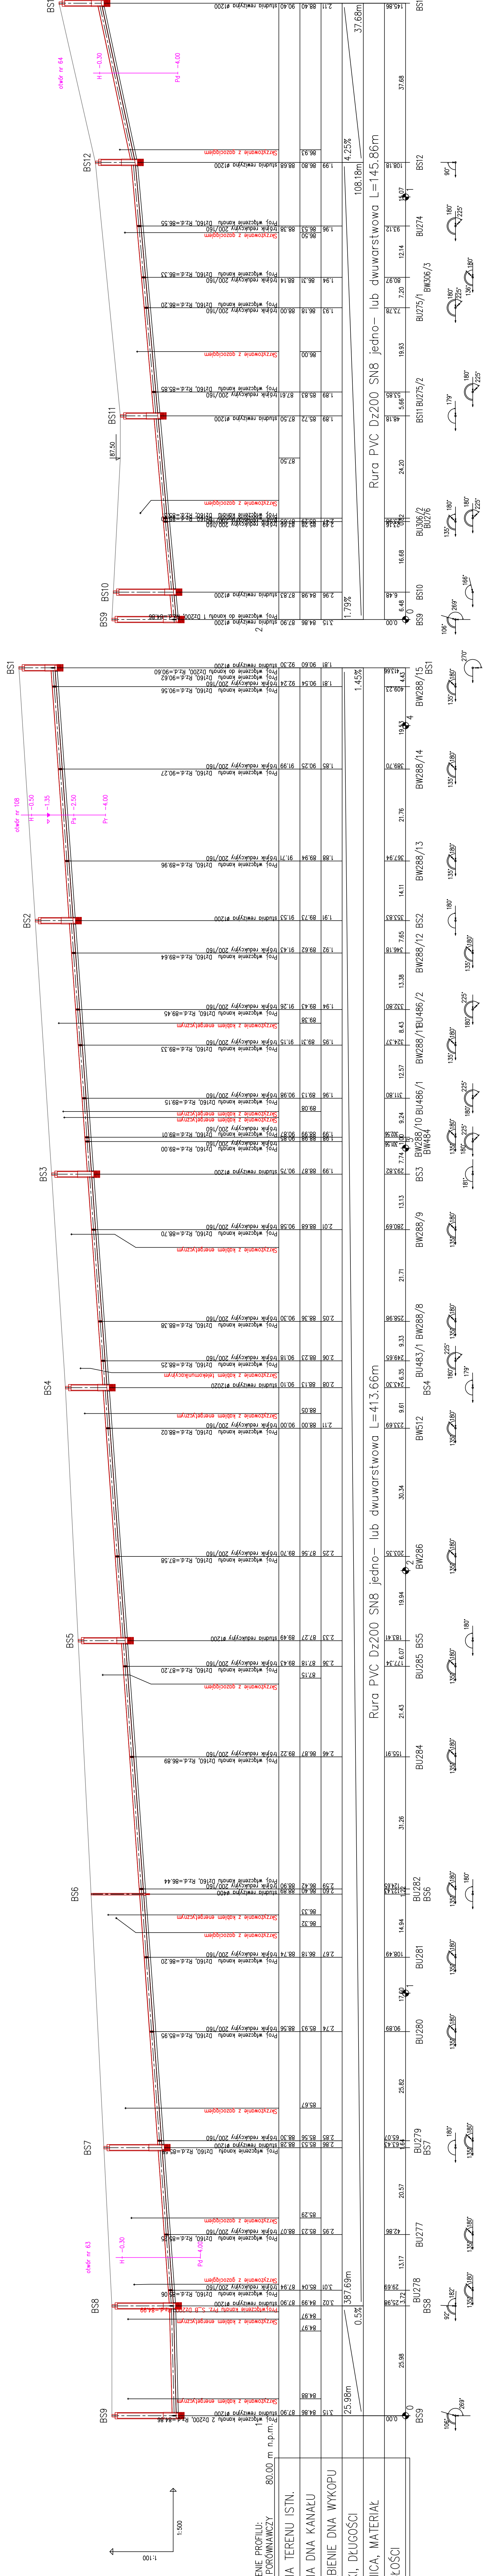

		CENTRUM TECHNIKI BUDOWNICTWA KOMUNALNEGO EKOTECHNIKA Spółka z o.o., ul.Srebrna 16, 00-810 Warszawa	
INWESTOR:		GMINA IZABELIN – Izabelin ul. 3-go Maja 42 SIEĆ KANALIZACJI SANITARNEJ W GMINIE IZABELIN TOM II – HORNÓWEK	
OBIEKT:		Profile kanałów H ¹ (BS9–BS8), H ¹ /20 (BS8–BS1) i H ¹ /19 (BS9–BS13) na ul. Boiskowej	
NAZWA RYS:			
PROJEKTOWAŁ		Andrzej BRAUN 514/66/Ww	
OPRACOWAŁ		Marek SOBECKI Zbigniew ZAKRZEWSKI	
SPRAWDZIŁ		Wacław PAJDIŃSKI 1208/73/Ww	
FUNKCJA:	IMID I NAZWISKO	NR UPRAWNIENI	PODPIS