

Legenda

- P.... – Piaszkowa
-W.... – wysięg
-U.... – przykanalik uzgodniony
-000/00–numer ewidencyjny działki
- T.... –punkt przewodu tłoczego
- S.... –studnia


Przykład:


PW46/2 – kanał na ulicy Piaszkowej, wysięg do działki o numerze ewidencyjnym 46/2

Kolorem czerwonym opisano skrzyżowania z istniejącą oraz projektowaną infrastrukturą

Uwaga:

Przed przystąpieniem do robót należy sprawdzić rzędne istniejącego uzbrojenia. Przykanaliki wykonać z rur PVC Dz160 SN8 jedno– lub dwubarstwowych. Studnie betonowe Ø1200 wykonać zgodnie z normą PN 10729

	CENTRUM TECHNIKI BUDOWNICTWA KOMUNALNEGO EKOTECHNIKA	
	Spółka z o.o., ul.Srebrna 16, 00–810 Warszawa	
INWESTOR:	GMINA IZABELIN – Izabelin ul. 3-go Maja 42	
OBIEKT:	SIEĆ KANALIZACJI SANITARNEJ W GMINIE IZABELIN TOM II – Hornówek	
NAZWA RVS	Profile wystęgow i przykanalików do kanałów H'2 (PS3-WS6), H'2/2 (PS4-PS1), H'2/3 (PS3-PS6) i H'12A (KS4-PS9) w ul. Piaszkowej	
PROJEKTOWAŁ	Andrzej BRAUN	514/66/Ww
OPRACOWAŁ	Marcel SOBECKI	
OPRACOWAŁ	Zbigniew ZAKRZEWSKI	
SPRAWDZIŁ	Wacław PAJDZIŃSKI	1208/73/Ww
FUNKCJA	IMIE I NAZWISKO	NR RVS
	NR UPRAWNIENI	PODPIS
		2.43

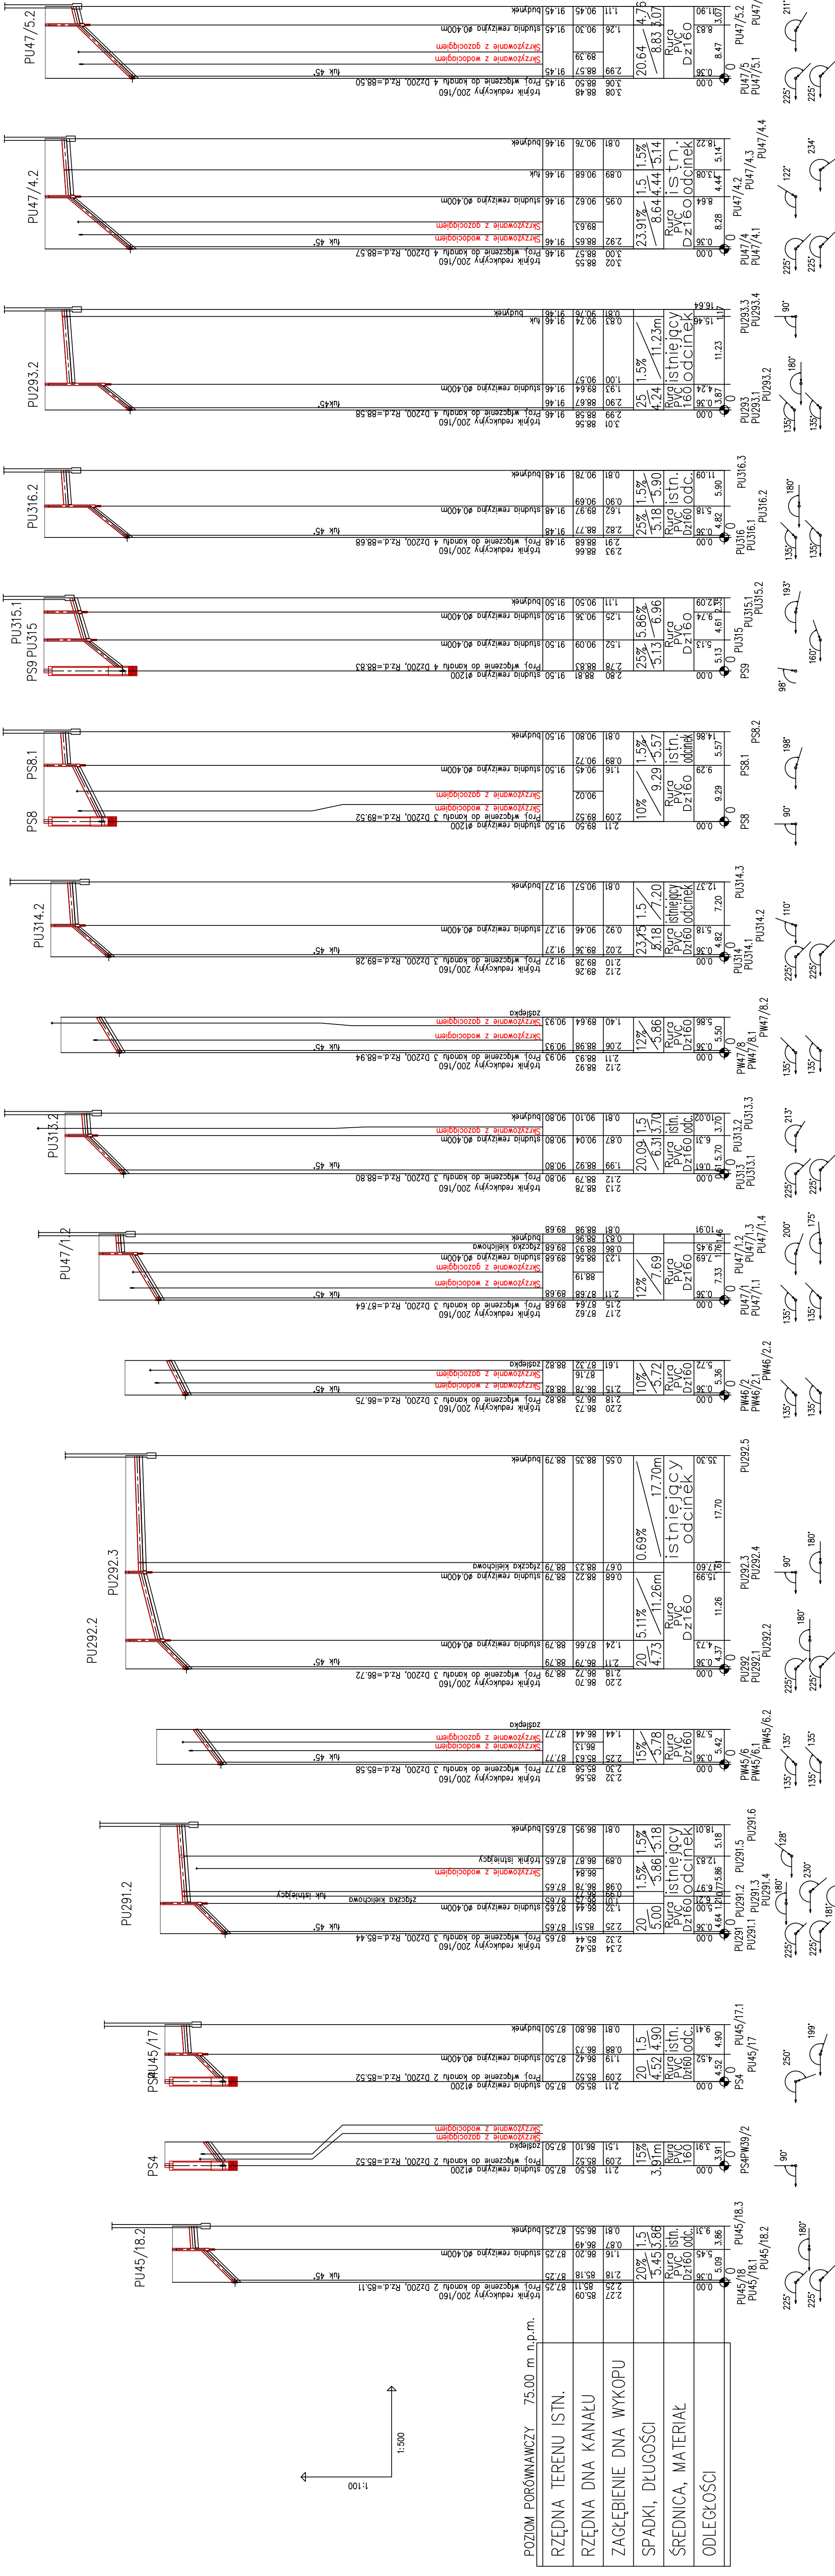

POZIOM PORÓWNAWCZY 75.00 m n.p.m.

RZĘDNA TERENU ISTN.	
RZĘDNA DŃA KANAŁU	
ZAGŁĘBIENIE DŃA WYKOPU	
SPADKI, DŁUGOŚCI	
ŚREDNICA, MATERIAŁ	
ODLEGŁOŚCI	

