


Nazwa węzła	P2	S23	S24	S25	S26	T24	S27	S28	S29	T26	S30	T27	S31	S32	S33	S34	T28	S35	S36	T29	S37	S38	S39			
Proj. średnica nominalna, materiał	DN200, PVC-U SN8																									
Proj. spadek kanału, odległość																										

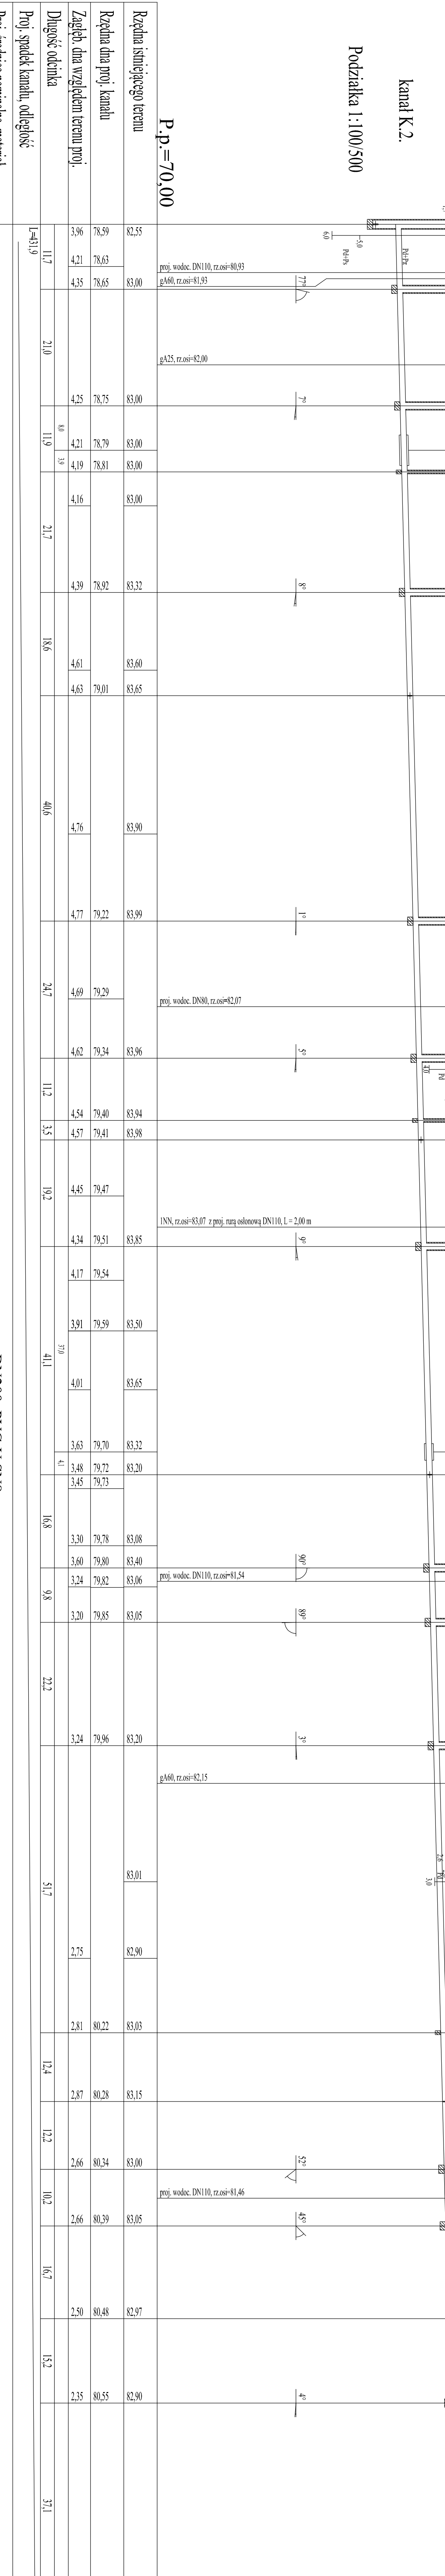


Jednostka projektowa: Zakład Projektowania i Realizacji Inwestycji  
**K O M A s.c.**  
 91-420 Łódź, ul. Północna 27/29, pok. 111 tel/fax (42)630 04 84

Objekt: Budowa sieci wodociągowej i kanalizacji sanitarnej w gm. Izabelin - ul. Sierakowska w m. Izabelin i Ci Sieraków

Projektor: inż. J. Kozłowski

mgr inż. B. Kozłowski

Sprawił: inż. H. Majewska

Treść rys. : Profil podłużny kanalizacji sanit. grawitacyjnej na odc. P2-SR1

Upr. bud Podpis

LOD1541/PWOS10

1:100/500

Nr rys. 21

Data: 10.2015

Skala: 1:100/500

Rodzaj proj. PBW