



STAROSTA WARSZAWSKI ZACHODNI

ODPIS

05-850 Ożarów Mazowiecki
ul. Poznańska 129/133

tel. (0-22) 733-73-40
fax: (0-22) 733-73-41

Znak sprawy: OD.KD.6630.604.2015.MW

PROTOKÓŁ Z NARADY KOORDYNACYJNEJ

w sprawie uzgodnienia usytuowania projektowanych sieci uzbrojenia terenu z dnia 30.11.2015 r.

Miejsce narady koordynacyjnej: Ośrodek Dokumentacji Geodezyjnej i Kartograficznej 05-850 Ożarów Mazowiecki
ul. Poznańska 133, pokój nr 10.

Wniosek z dnia: 23.11.2015 r.

Przedmiot narady: **sieć wodociągowa, sieć kanalizacji sanitarnej grawitacyjnej i tłocznej, kable energetyczne NN i złącza kablowe**

Lokalizacja:

Izabelin ul. Krańcowa (dr.gm.) dz.ew. 110, ul. Sierakowska (dr.gm.) dz.ew. 130/1

w. Sieraków dz.ew. 153, 139, 575, 574, 573/1, 174, 175, 176, 570/1, 178/1, 178/2, 140/1, 181/2, 182, 183, 184/1, 184/2, 184/3, 563, 185, 210/1, 559/1, 578/1, 136, 135, 131, 140/1, 118/1, 118/2, 126, 100/2, 100/1, 604/3, 605/2, 91/2, 83/2, 85, 612/1, 614, 617, 619, 68/1, 51, 623/1, 627/5, 627/3, 48/1, 667/2, 667/1, 668, 666/1, 639/2, 33, 642/4, 645, 24, 21, 649/2, 6, 8, 5, ul. Sierakowska (dr.gm.) dz.ew. 761 i (dr.pow.) dz.ew. 576, ul. gen. Romana Abrahama (dr.gm.) dz.ew. 565/1, 565/2, droga dojazdowa (gm.) dz.ew. 15 gm. Izabelin

w. Truskaw dz.ew. 202, droga dojazdowa (gm.) dz.ew. 27 gm. Izabelin

Wnioskodawca: KOMA s.c.

Inwestor: Urząd Gminy Izabelin

Zaproszeni uczestnicy narady:

Podmiot	Imię i nazwisko	Stanowisko	Podpis
Przewodniczący narady	Marek Wojtowicz	uwaga (1)(3)(4)(8)(9)	
UG Izabelin		—	nb.
Wydz. Arch. i Bud.	<i>Grażyna Mielko</i>	proszę o skierowanie opisać w ew. d. m. mapach uwagi 1, 2, 3, 4	
PSG Sp. z o.o.	Paweł Bieńkowski	uwaga (5)	
Mokre Łąki		—	nb.
Wydział Ochrony Środowiska		—	nb.
PGE Dystrybucja S.A.	Bogdan Farys	uwaga nr (6)(7)	
ZDP		uwaga (2)	
Wojsko - 2		uwaga (10)	

VERTE →

Niniejsze uzgodnienie wykonano w oparciu o treść mapy zasadniczej która może nie zawierać projektów wszystkich urządzeń podziemnych nie podlegających uzgodnieniu na mocy Ustawy (art. 28b pkt. 2) lub złożonych na naradę, a które nie uzyskały jednomyślnej pozytywnej opinii.

Stanowiska uczestników narady /uwagi i zalecenia/:

1. Przed przystąpieniem do robót należy uzyskać pozwolenie na wejście w teren od UG Izabelin na warunkach Dec. 18/ROŚ/L/2015 z 27.04.2015 r.; Dec. 19/ROŚ/L/2015 z 27.04.2015 r. ; Dec. 56/ROŚ/L/2014 z 07.10.2014 r.
2. Przed przystąpieniem do robót należy uzyskać pozwolenie na wejście w pas ul. Sierakowskiej od Z.D.P. w Ożarowie Maz . ul. Poznańska 300 na warunkach Dec. 1/39.3/2014 z 07.10.2014 r. ; Dec. 1/39.4/2014 z 07.10.2014 r.
3. Wejście w teren uzgodnić z właścicielami działek.
4. Projekt pod względem technicznym uzgodnić w G.P.W. i K. Izabelin >Mokre Łąki< Sp. z o.o. w. Truskaw , ul. Mokre Łąki 8 ; 05-080 Izabelin.
5. W miejscu skrzyżowań z siecią gazową i w jej pobliżu prace prowadzić ręcznie w porozumieniu i pod nadzorem Polska Spółka Gazownictwa oddz. w Warszawie ; 02-235 Warszawa ul. Równoległa 4a.
6. Skrzyżowanie z kablami energetycznymi wykonywać zgodnie z normą SEP N SEP-E-004 . Prace ziemne wykonywać ręcznie z zachowaniem ostrożności , pod nadzorem R.E. Pruszków /tel. 738-23-20 w. 2341 lub 738-23-41/. Na kable nałożyć przepusty dwudzielne .
7. Pod istniejącą linią energetyczną i w jej pobliżu , prace prowadzić z zachowaniem ostrożności.
8. Przy punktach osnowy geodezyjnej roboty ziemne należy wykonywać ręcznie bez naruszania ich posadowienia . W przypadku uszkodzenia lub zniszczenia punktu geodezyjnego należy powiadomić Geodetę Powiatowego poprzez Powiatowy Ośrodek Dokumentacji Geodezyjnej i Kartograficznej – Biuro Geodezji, Katastru i Gospodarki Mieniem, ul. Poznańska 133, 05-850 Ożarów Maz .
9. W zasięgu koron drzew prace ziemne należy wykonywać bez uszkodzania ich korzeni i pni.
10. Projekt należy uzgodnić z J.W. 3688 Sochaczew p. kpt. Wasilewski tel. 0-602 474201.

uzgodniono pozytywnie

Z up. STAROSTY
mgr inż. Marek Wojtowicz
Przewodniczący
narady koordynacyjnej

Z up. STAROSTY
mgr inż. Marek Wojtowicz
Przewodniczący
narady koordynacyjnej

Poświadcza się, że niniejszy dokument został opracowany w wyniku prac geodezyjnych i kartograficznych, których rezultaty zawiera operat techniczny wpisany do ewidencji materiałów państwowego zasobu geodezyjnego i kartograficznych STAROSTA WARSZAWSKI ZACHODNI

Identyfikator ewidencyjny materiału zasobu - operatu technicznego: P.1432.2014.2963

10 lip. 2014

Imię, nazwisko i podpis osoby reprezentującej organ

Data wpisania operatu technicznego do ewidencji materiałów zasobu

Legenda:

- - - - - proj. przewód wodociagowy PCV110
- - - - - proj. przewód kan. tłocznej PE90
- - - - - proj. przewód kan. grawitacyjnej PCV200
- W1 - - - - - proj. włączenie do istniejącej sieci
- W2 - - - - - proj. węzeł na sieci wodociagowej
- 1 - - - - - proj. pkt. charakterystyczny na przewodzie wodoc.
- THP1 - - - - - proj. trójnik na przewodzie wodociagowym (odgałęzienie do hydrantu)
- zØ80 - - - - - proj. zasowa na przewodzie kan. t łocznej Dn80mm

Sieć wodociagową wykonać z rur PCV110.

Sieć kanalizacji sanitarną wykonać z rur Dn200, PCV-U SN8.

Przewody kan. tłocznej wykonać z rur:



Imię, nazwisko i podpis osoby reprezentującej organ

Data wpisania operatu technicznego do ewidencji materiałów zasobu

Imię, nazwisko i podpis osoby reprezentującej organ

Data wpisania operatu technicznego do ewidencji materiałów zasobu

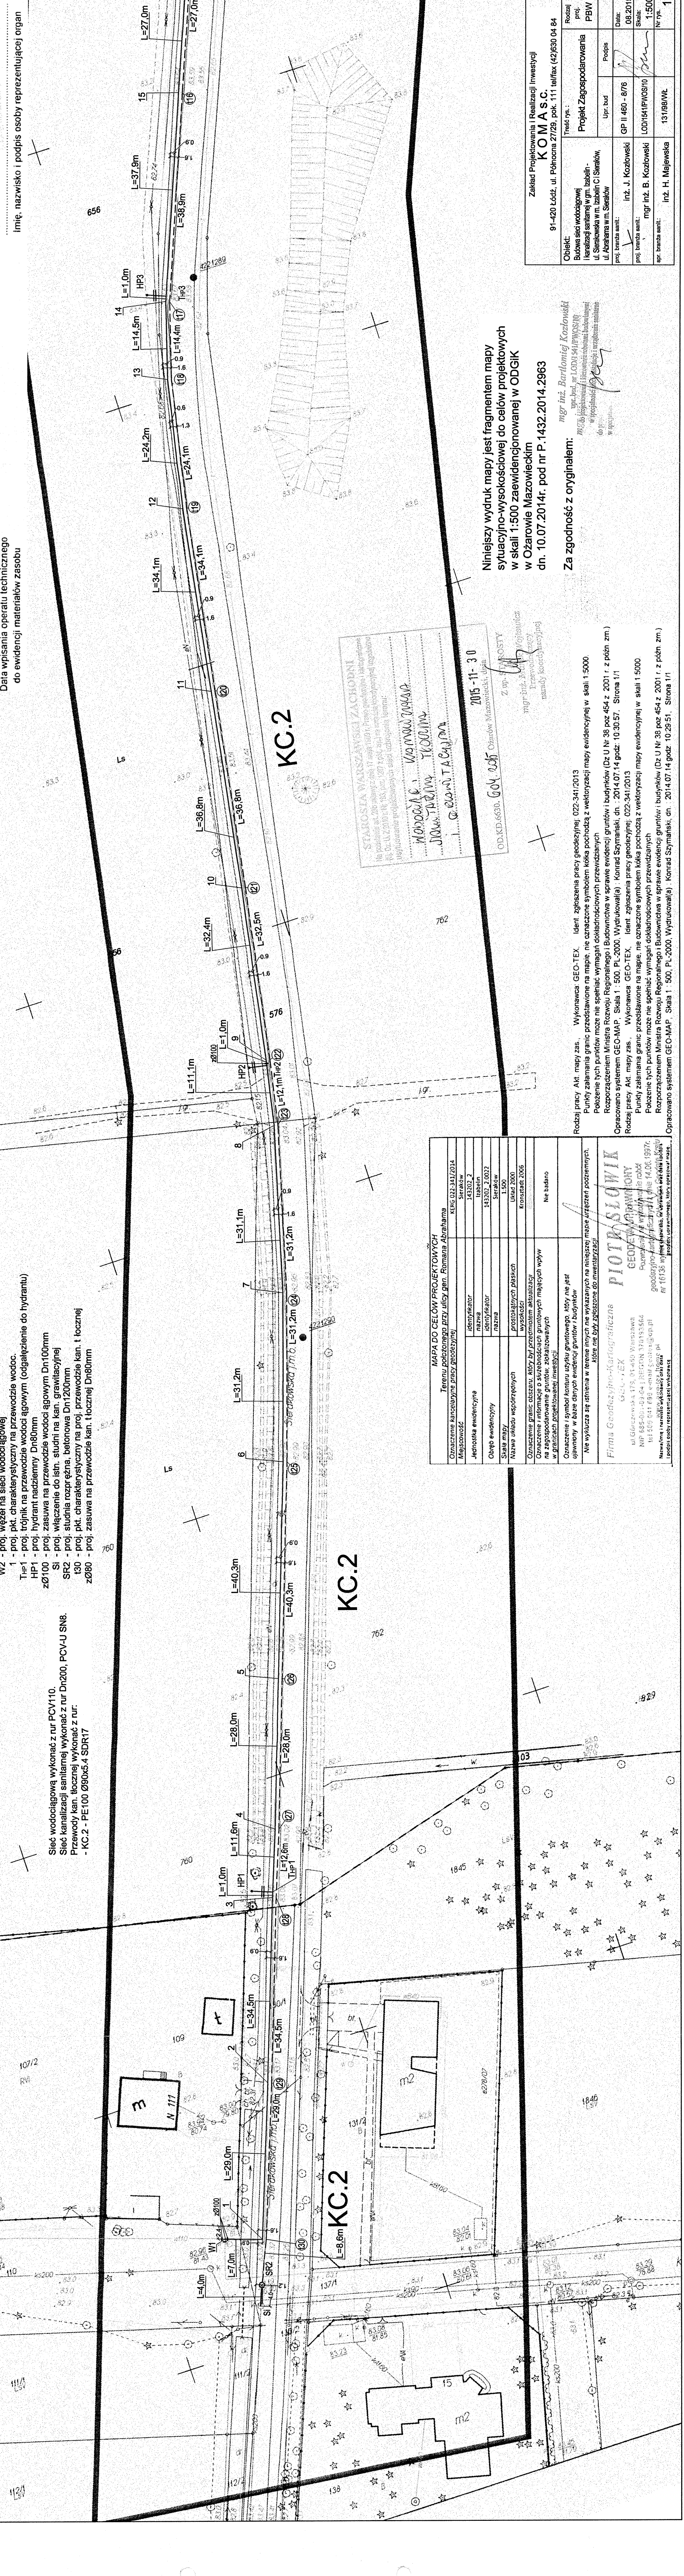

Imię, nazwisko i podpis osoby reprezentującej organ

Data wpisania operatu technicznego do ewidencji materiałów zasobu

Niniejszy wydruk mapy jest fragmentem mapy sytuacyjno-wysokościowej do celów projektowych w skali 1:500 zaawidencjonowanej w ODGiK dn. 10.07.2014r. pod nr P.1432.2014.2963

Za zgodność z oryginałem:

mgr inż. Bartłomiej Kozłowski





Zakład Projektowania i Realizacji Inwestycji		91-420 Łódź, ul. Północna 27/29, pok. 111 telfax (42)630 04 84	
KOMAS.C.		Tytuł rys. :	
Obiekt:		Projekt Zagospodarowania	
proj. branża archt.		Prace bud.	
proj. branża archt.		Prace bud.	
się, że niniejszy dokument został opracowany w wyniku prac geodezyjnych i kartograficznych, których rezultaty zawiera operat techniczny wpisany do ewidencji materiałów państwowego zasobu geodezyjnego i kartograficznego.

STAROSTA WARSZAWSKI ZACHODNI

Identyfikator ewidencyjny materiału zasobu - operatu technicznego: P.1432.2014.2963

10 L.P. 2014

Data wpisania operatu technicznego do ewidencji materiałów zasobu

Imię, nazwisko i podpis osoby reprezentującej organ

Sieć wodociągowa wykonana z rur PCV110.
Sieć kanalizacji sanitarnej wykonana z rur Dn200, PCV-U SN8.
Przewody kan. tłocznej wykonana z rur:
- KC.2 - PE100 Ø90x5.4 SDR17

- Legenda:
- proj. przewód wodociągowy PCV110
 - proj. przewód kan. tłocznej PE90
 - proj. przewód kan. grawitacyjnej PCV200
 - W1 - proj. włączenie do istniejącej sieci
 - W2 - proj. węzeł na sieci wodociągowej
 - 23 - proj. pkt. charakterystyczny na przewodzie wodoc.
 - ThS5 - proj. trójnik na przewodzie wodociągowym (odgałęzienie do hydrantu)
 - HP5 - proj. hydrant nadziemny Dn80mm
 - z0100 - proj. zasawa na przewodzie wodociągowym Dn100mm
 - SI - proj. włączenie do istn. studni na kan. grawitacyjnej
 - SR2 - proj. studnia rozprężna, betonowa Dn1200mm
 - 18 - proj. pkt. charakterystyczny na proj. przewodzie kan. tłocznej
 - z080 - proj. zasawa na przewodzie kan. tłocznej Dn80mm

Niniejszy wydruk mapy jest fragmentem mapy sytuacyjno-wysokościowej do celów projektowych w skali 1:500 zaewidencjonowanej w ODGIK w Ożarowie Mazowieckim dn. 10.07.2014r. pod nr P.1432.2014.2963

Za zgodność z oryginałem:


mgr inż. J. Kozłowski
do prot. w geodezji i kartografii
w Ożarowie Mazowieckim

Rodzaj pracy: Akt. mapy zas. Wykonawca: GEO-TEX. Ident. zgłoszenia pracy geodezyjnej: 022-341/2013
Punkty załamania granic przedstawione na mapie nie oznaczone symbolem kółka pochodzą z wektoryzacji mapy ewidencyjnej w skali 1:5000.
Pokozenie tych punktów może nie spełniać wymagań dokładnościowych przewidzianych Rozporządzeniem Ministra Rozwoju Regionalnego i Budownictwa w sprawie ewidencji gruntów i budynków (Dz.U. Nr 38 poz. 454 z 2001 r. z późn. zm.)
Opracowano systemem GEO-MAP. Skala 1:500. Wydrukuje(a): Konrad Szymański, dn. 2014.07.14 godz. 9:59:08. Strona 1/1
Rodzaj pracy: Akt. mapy zas. Wykonawca: GEO-TEX. Ident. zgłoszenia pracy geodezyjnej: 022-341/2013
Punkty załamania granic przedstawione na mapie, nie oznaczone symbolem kółka pochodzą z wektoryzacji mapy ewidencyjnej w skali 1:5000.
Pokozenie tych punktów może nie spełniać wymagań dokładnościowych przewidzianych Rozporządzeniem Ministra Rozwoju Regionalnego i Budownictwa w sprawie ewidencji gruntów i budynków (Dz.U. Nr 38 poz. 454 z 2001 r. z późn. zm.)
Opracowano systemem GEO-MAP. Skala 1:500. Wydrukuje(a): Konrad Szymański, dn. 2014.07.14 godz. 10:29:51. Strona 1/1

MAPA DO CELÓW PROJEKTOWYCH	
Terenu położonego przy ulicy gen. Romana Abrahama	
Oznaczenie kancelijne pracy geodezyjnej	KEG 022-341/2014
Miejscowość	Sieraków
Skala mapy	1:500
Nazwa układu współrzędnych	Układ 2000
Prostokątne płaskich	Konstant 1005
Oznaczenie granic obszaru, który był przedmiotem aktualizacji	
Oznaczenie i informacja o służebnościach gruntowych mających wpływ na zagospodarowanie punktów, zobowiązaniach	
Oznaczenie symbolu konturu użytku gruntowego, który nie jest ujemny w bazie danych ewidencji gruntów i budynków	Ne baido
Ne wyłącza się stnienia w terenie innych nie wykazanych na niniejszej mapie urządzeń podziemnych.	

Firma Geodezyjno-Kartograficzna
GEO-TEX

Zakład Projektowania i Realizacji Inwestycji	
KOMASC	
91-420 Łódź, ul. Północna 27/29, pok. 111, tel/fax (42) 630 04 84	
Tytuł rys.:	
Obiekt:	Rodzaj:
Budowa sieci wodociągowej i kanalizacji sanitarnej w gm. Izabelin, ul. Sierakowska w m. Izabelin C1 Sieraków, ul. Abrahama w m. Sieraków	proj.
proj. branża sanit.	proj. branża sanit.
inż. J. Kozłowski	GP II 460 - 8/76
mgr inż. B. Kozłowski	LOD1541P10S10
mgr inż. H. Majewska	13198/WL
Nr rys.	2

 [illegible]