


RZUT

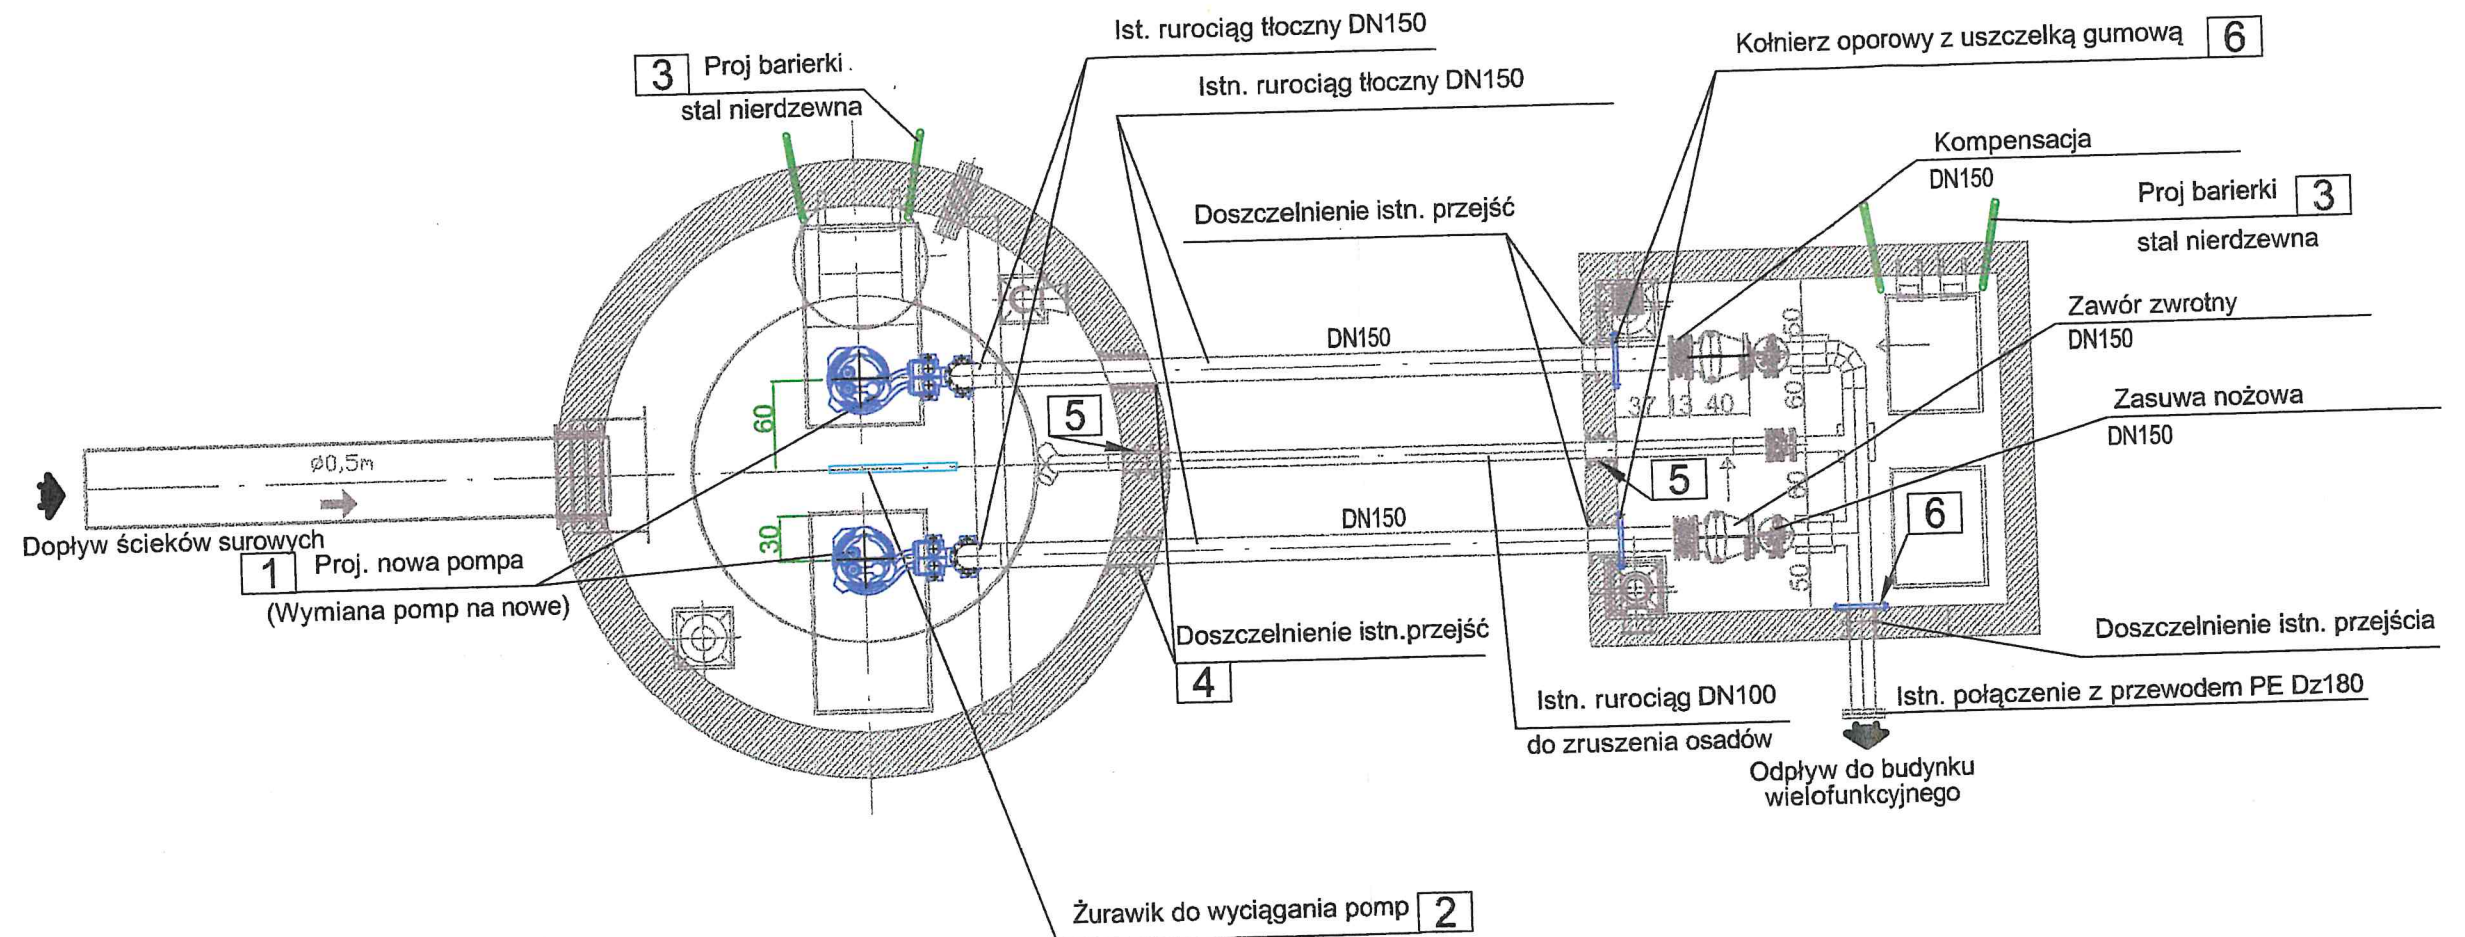

Uwaga:
Kolorem szarym zaznaczono elementy istniejące

6	Kołnierz oporowy z uszczelką gumową	3 kpl.	produkt handlowy
5	Doszczelnienie istniejących przejść dla średnicy DN100	2 kpl.	produkt handlowy
4	Doszczelnienie istniejących przejść dla średnicy DN150	5 kpl.	produkt handlowy
3	Barierka ze stali nierdzewnej	2 kpl.	produkt handlowy
2	Żurawik do wyciągania pomp, udźwig >350kg	1 kpl.	produkt handlowy
1	Pompa zatapialna do ścieków surowych ze stopą sprzęgającą i prowadnicą Q=63l/s, H=18m, P=18kW	2 kpl.	Grundfos
Lp.	Wyszczególnienie	Ilość	Producent / Norma