


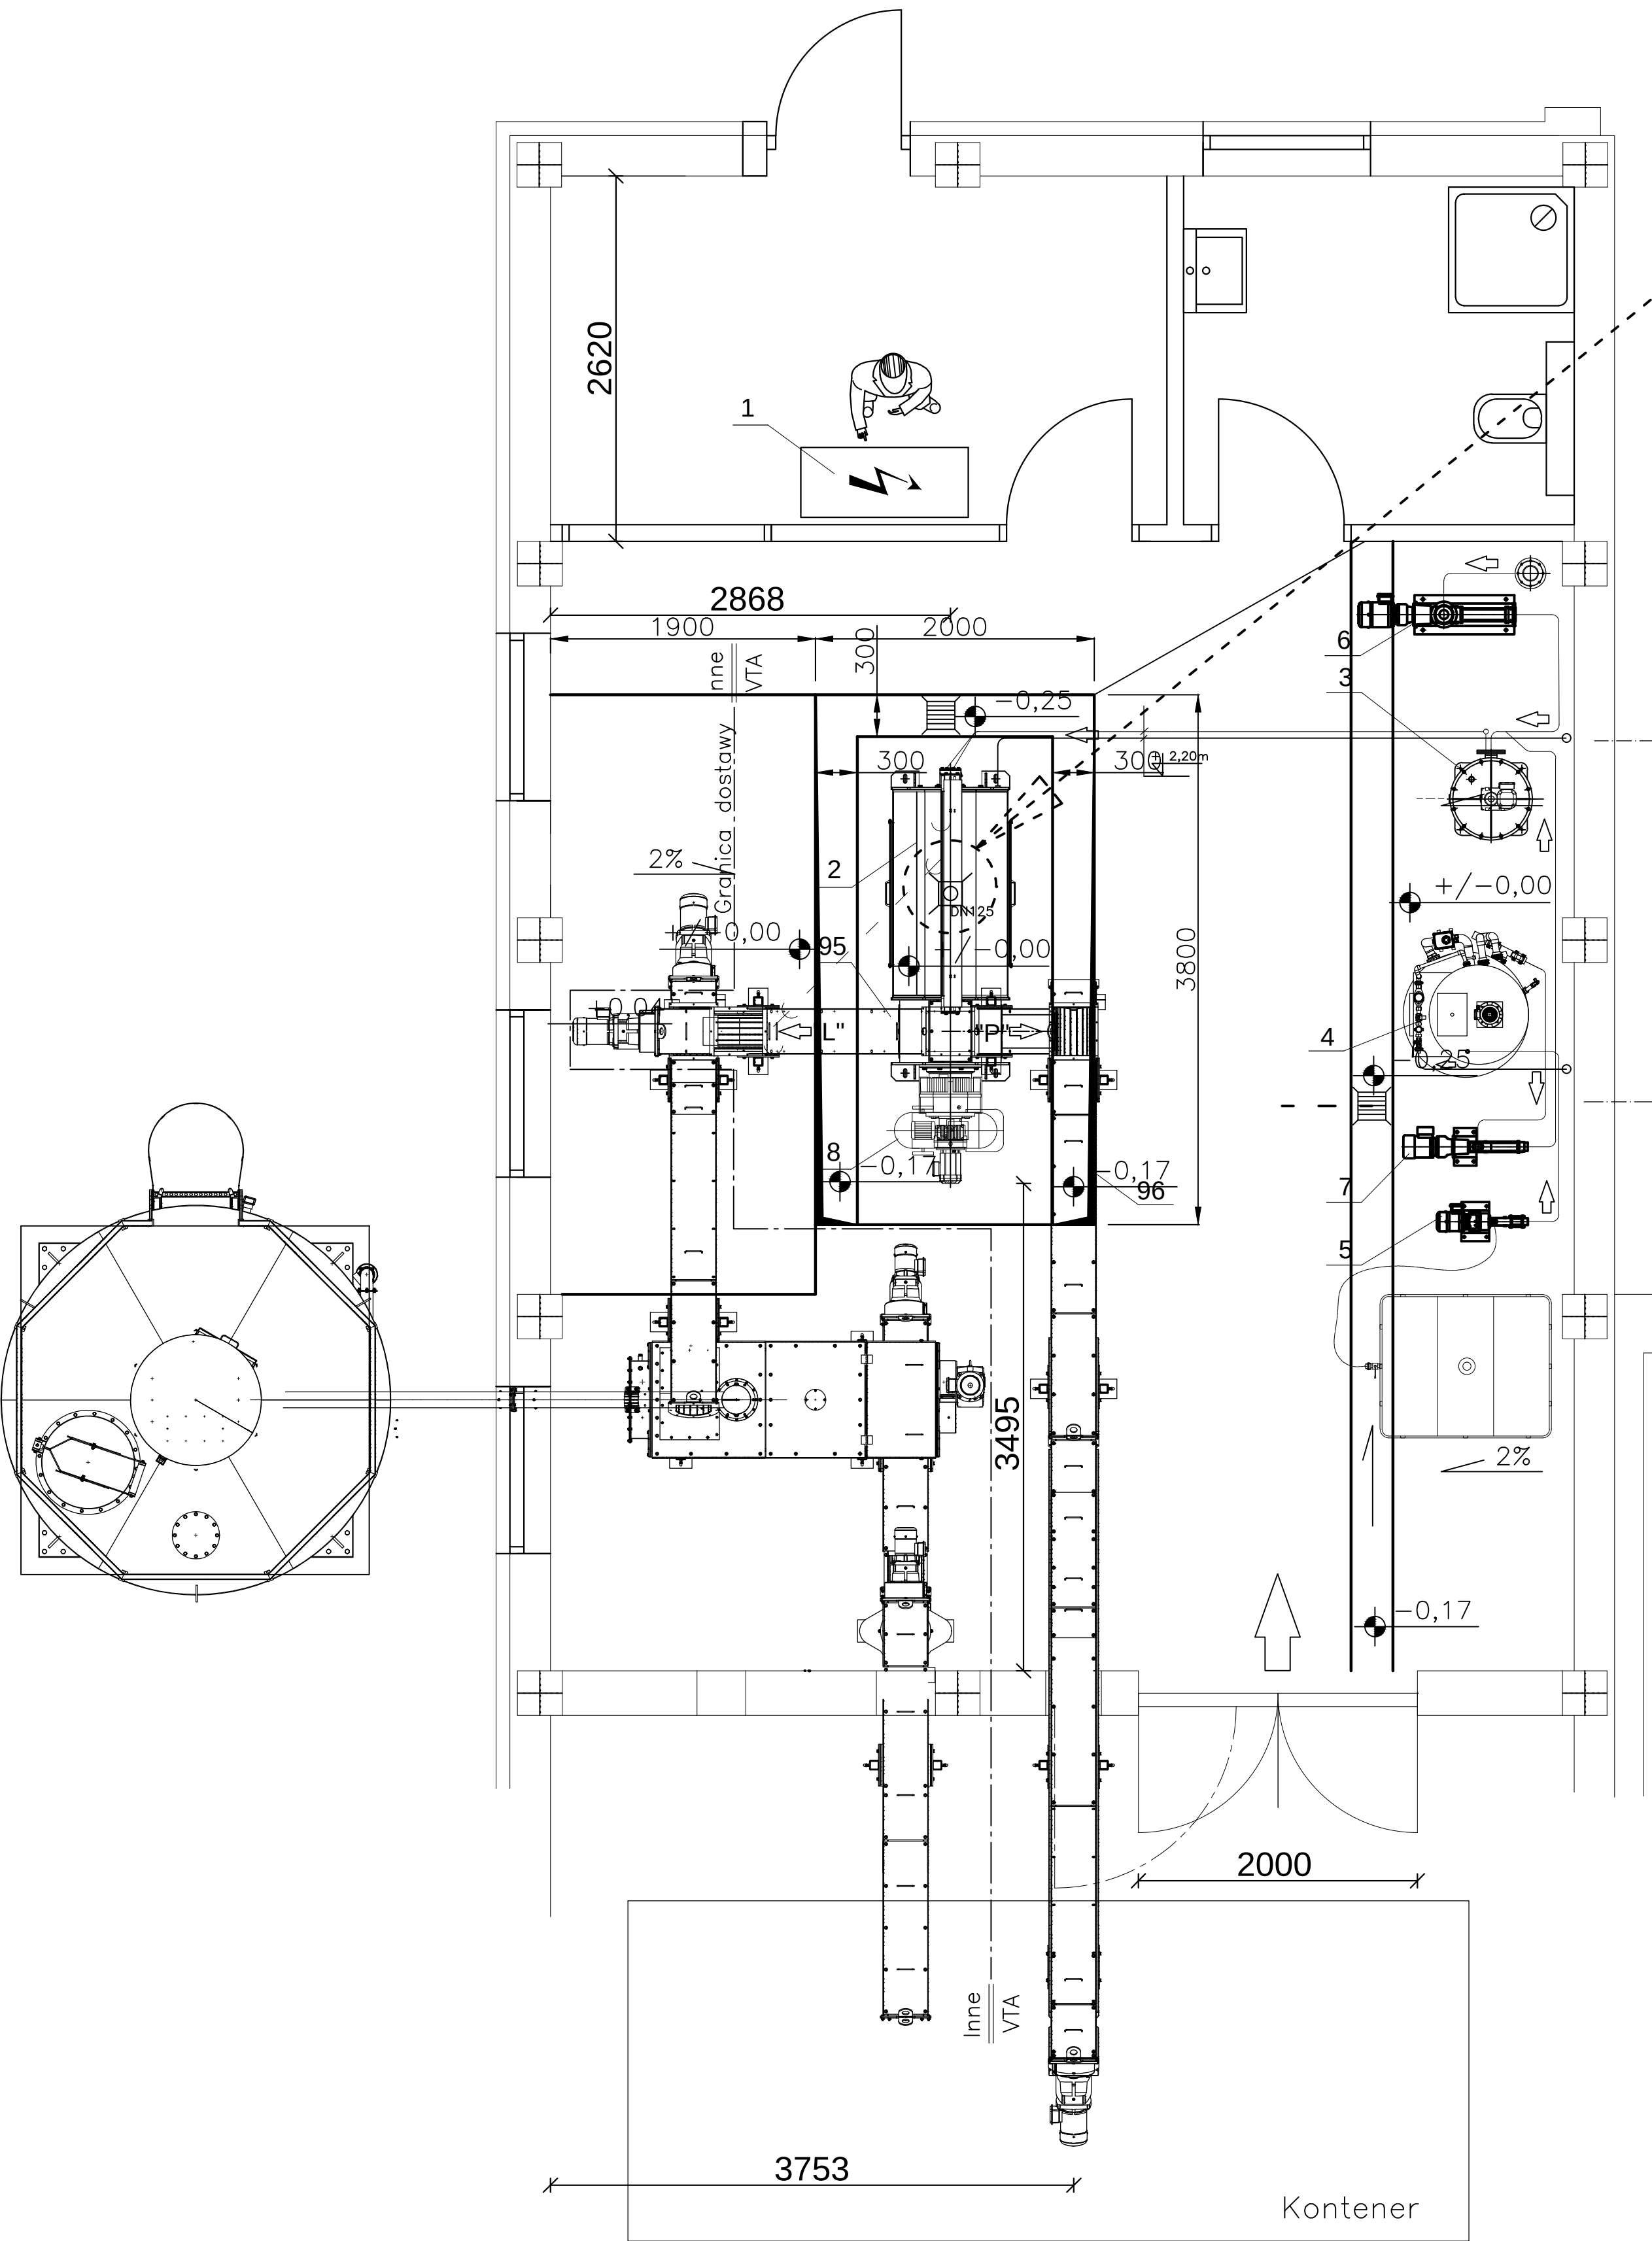

We wskazanym miejscu powinien być odpływ w posadzce DN125. Inaczej filtrat trzeba będzie odprowadzać do kratki i profil fi100 wyjdzie poza obrys prasy. Zakłócona komunikacja obsługi wokół urządzenia

Na wskazanym odcinku od ściany do kratki ściekowej zalecany spadek posadzki = 0,00 w obrysie urządzeń poz. 3 i 4 (mieszacz, stacja poli.) Przy spadku 2% – problem przy montażu z osadzeniem w pionie.

Widok z boku



Uwagi

1. Podajniki instalacji odbioru osadu bez wapnowania – poz. 95, 96.
2. Propozycja połączenia instalacji odbioru osadu z wapnowaniem – kolejny etap (poza zakresem dostawy VTA).
3. Zakres dostawy VTA–Technologie zgodnie z granicą dostawy (patrz niniejszy rysunek).
4. Do montażu podajnika poz. 96 obligatoryjnie wymagana zmiana szerokości bramy – patrz rysunek.

96	Podajnik spi. bezwapo. PSP U260 P2, L–8,1 2,2kW	1
95	Podajnik spi. bezwapo. PSP U260 P1, L–2,7 1,1kW	1
8	Kompresor	1
7	Pompa roztworu emulsji	1
6	Pompa nadawy osadu	1
5	Pompa emulsji	1
4	Stacja przygotowania polielektrolitu 2K–500	1
3	Zbiornik stabilizacji, mieszacz	1
2	Prasa SP–HF 045 LG	1
1	Szafa zasilania. sterowania	1
Poz.	Opis/parametry	

Oczyszczalnia Ścieków 05–080 Izabelin "Mokre Łąki"					
Nazwa:	Linia do odwadniania ;odbiór osadu, posadzka – uwagi		Nr rysunku:	680.00.51.00	
	Imię i NAZWISKO	Data:	Podpis:		Skala: – –
Projekt:	mgr inż. M.Trajanowski / eurotech	04.10.2022			Arkusz – –
Współpraca:	VTA	–			