


- LEGENDA:
- ZAKRES OPRACOWANIA
 - ROZWIĄZANIA ARCHYTEKTONICZNE
 - ŚCIANY ISTNIEJĄCE MUROWANE
 - WYBURZENIA/ROZBIÓRKA
 - ŚCIANY DO WYBURZENIA
 - GRZEJNIKI DO DEMONTAŻU
 - KRATKA DO ZADEKLLOWANIA
 - DRZWI DO DEMONTAŻU

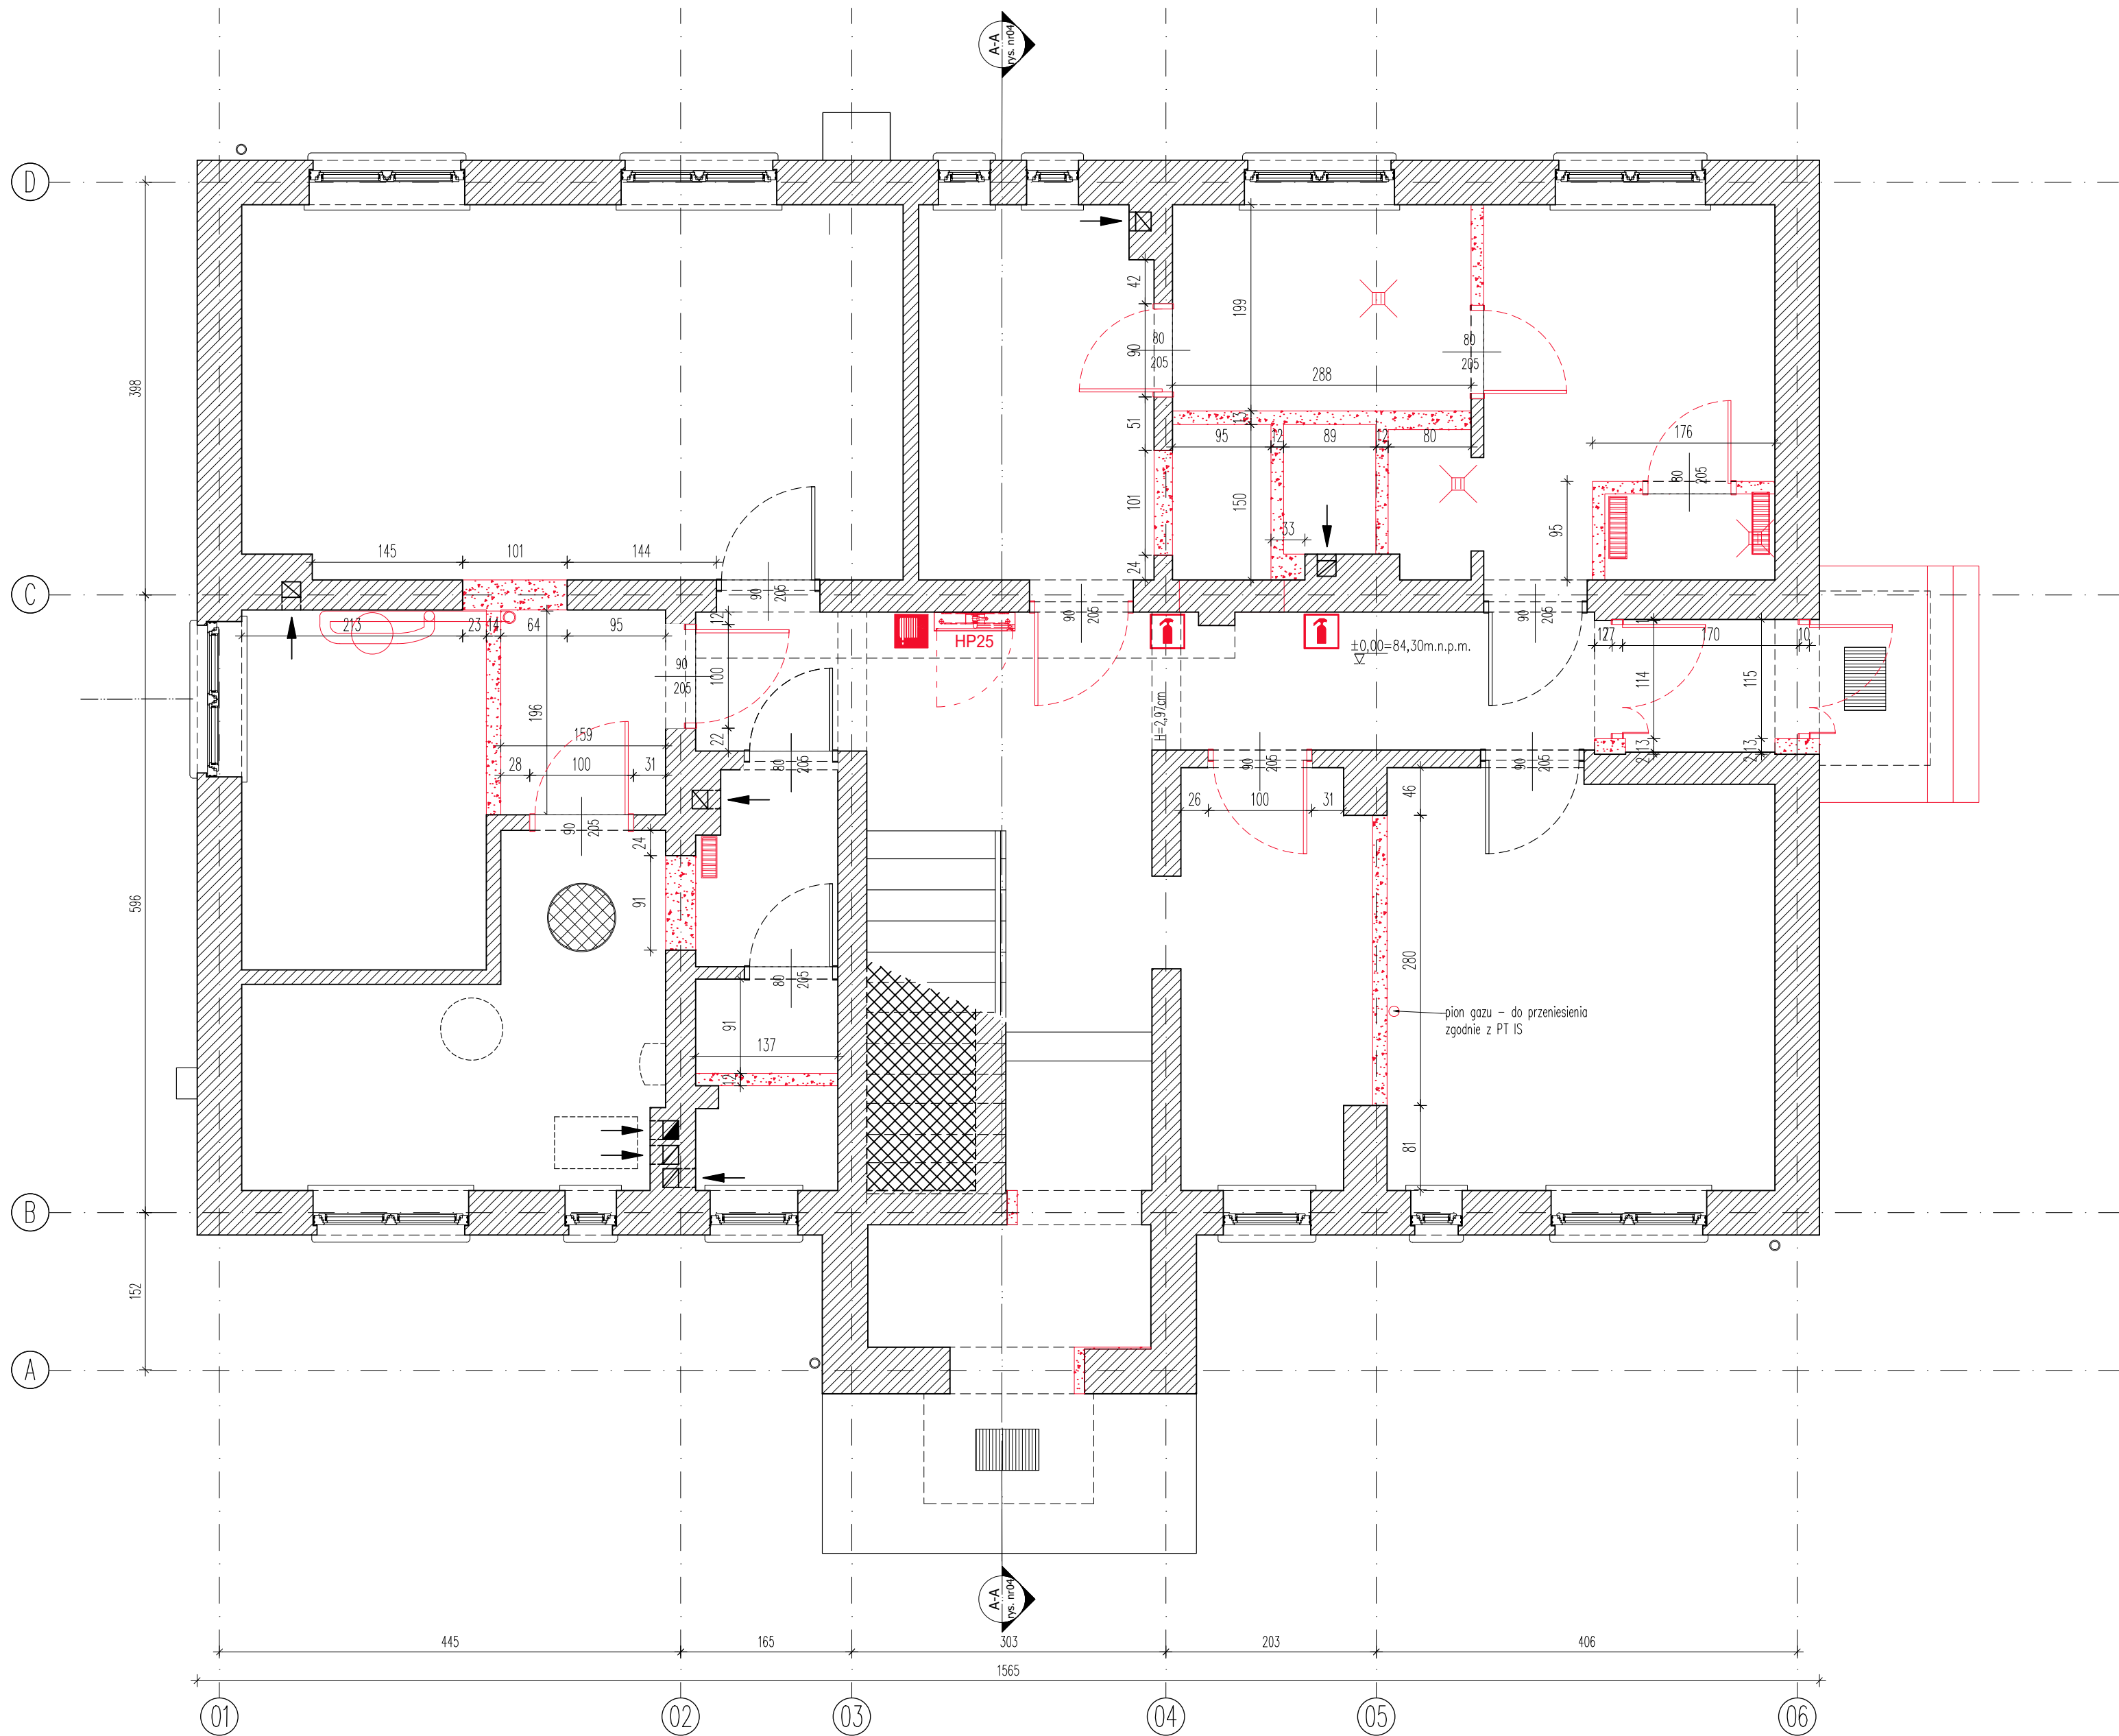

INWESTYCJA: Przebudowa parteru budynku biurowego na terenie Oczyszczalni Ścieków "Mokre Łąki", mieszczącego się na dz. ew. nr 865/9, obręb 0025 Truskaw					
INWESTOR: Gminne Przedsiębiorstwo Wodociągów i Kanalizacji Izabelin Mokre Łąki Sp. z o.o. Mokre Łąki 8, 05-080 Truskaw					
JEDNOSTKA PROJEKTOWANIA: Stajno Miernik Architekci Sp. z o.o. UL. ŚWIERADOWSKA 47, 02-662 WARSZAWA TEL. 607 073 670					
FAZA PROJEKTU: PROJEKT TECHNICZNY					
ZESPÓŁ PROJEKTOWY:					
ARCHITEKTURA PROJEKTANT:		mgr inż. arch. Karolina Miernik <i>nr upr. 4/W/MOKK/2020</i>		PODPIS:	
ARCHITEKTURA SPRAWDZAJĄCY:		mgr inż. arch. Kamila Stajno <i>nr upr. MA/011116</i>			
ARCHITEKTURA SPORZĄDZĄCY:		mgr inż. arch. Adam Pawliczek			
TYTUŁ RYSUNKU: Projekt rozbiórek					
DATA: 08.2026	BRANŻA: Architektura	SKALA: 1:50	NR RYSUNKU: PT-A03	REWIZJA: 00	NR STRONY:

Część rysunkową należy rozpatrywać wspólnie z opisem technicznym.
Wszelkie zmiany należy uzgodnić z projektantem.