


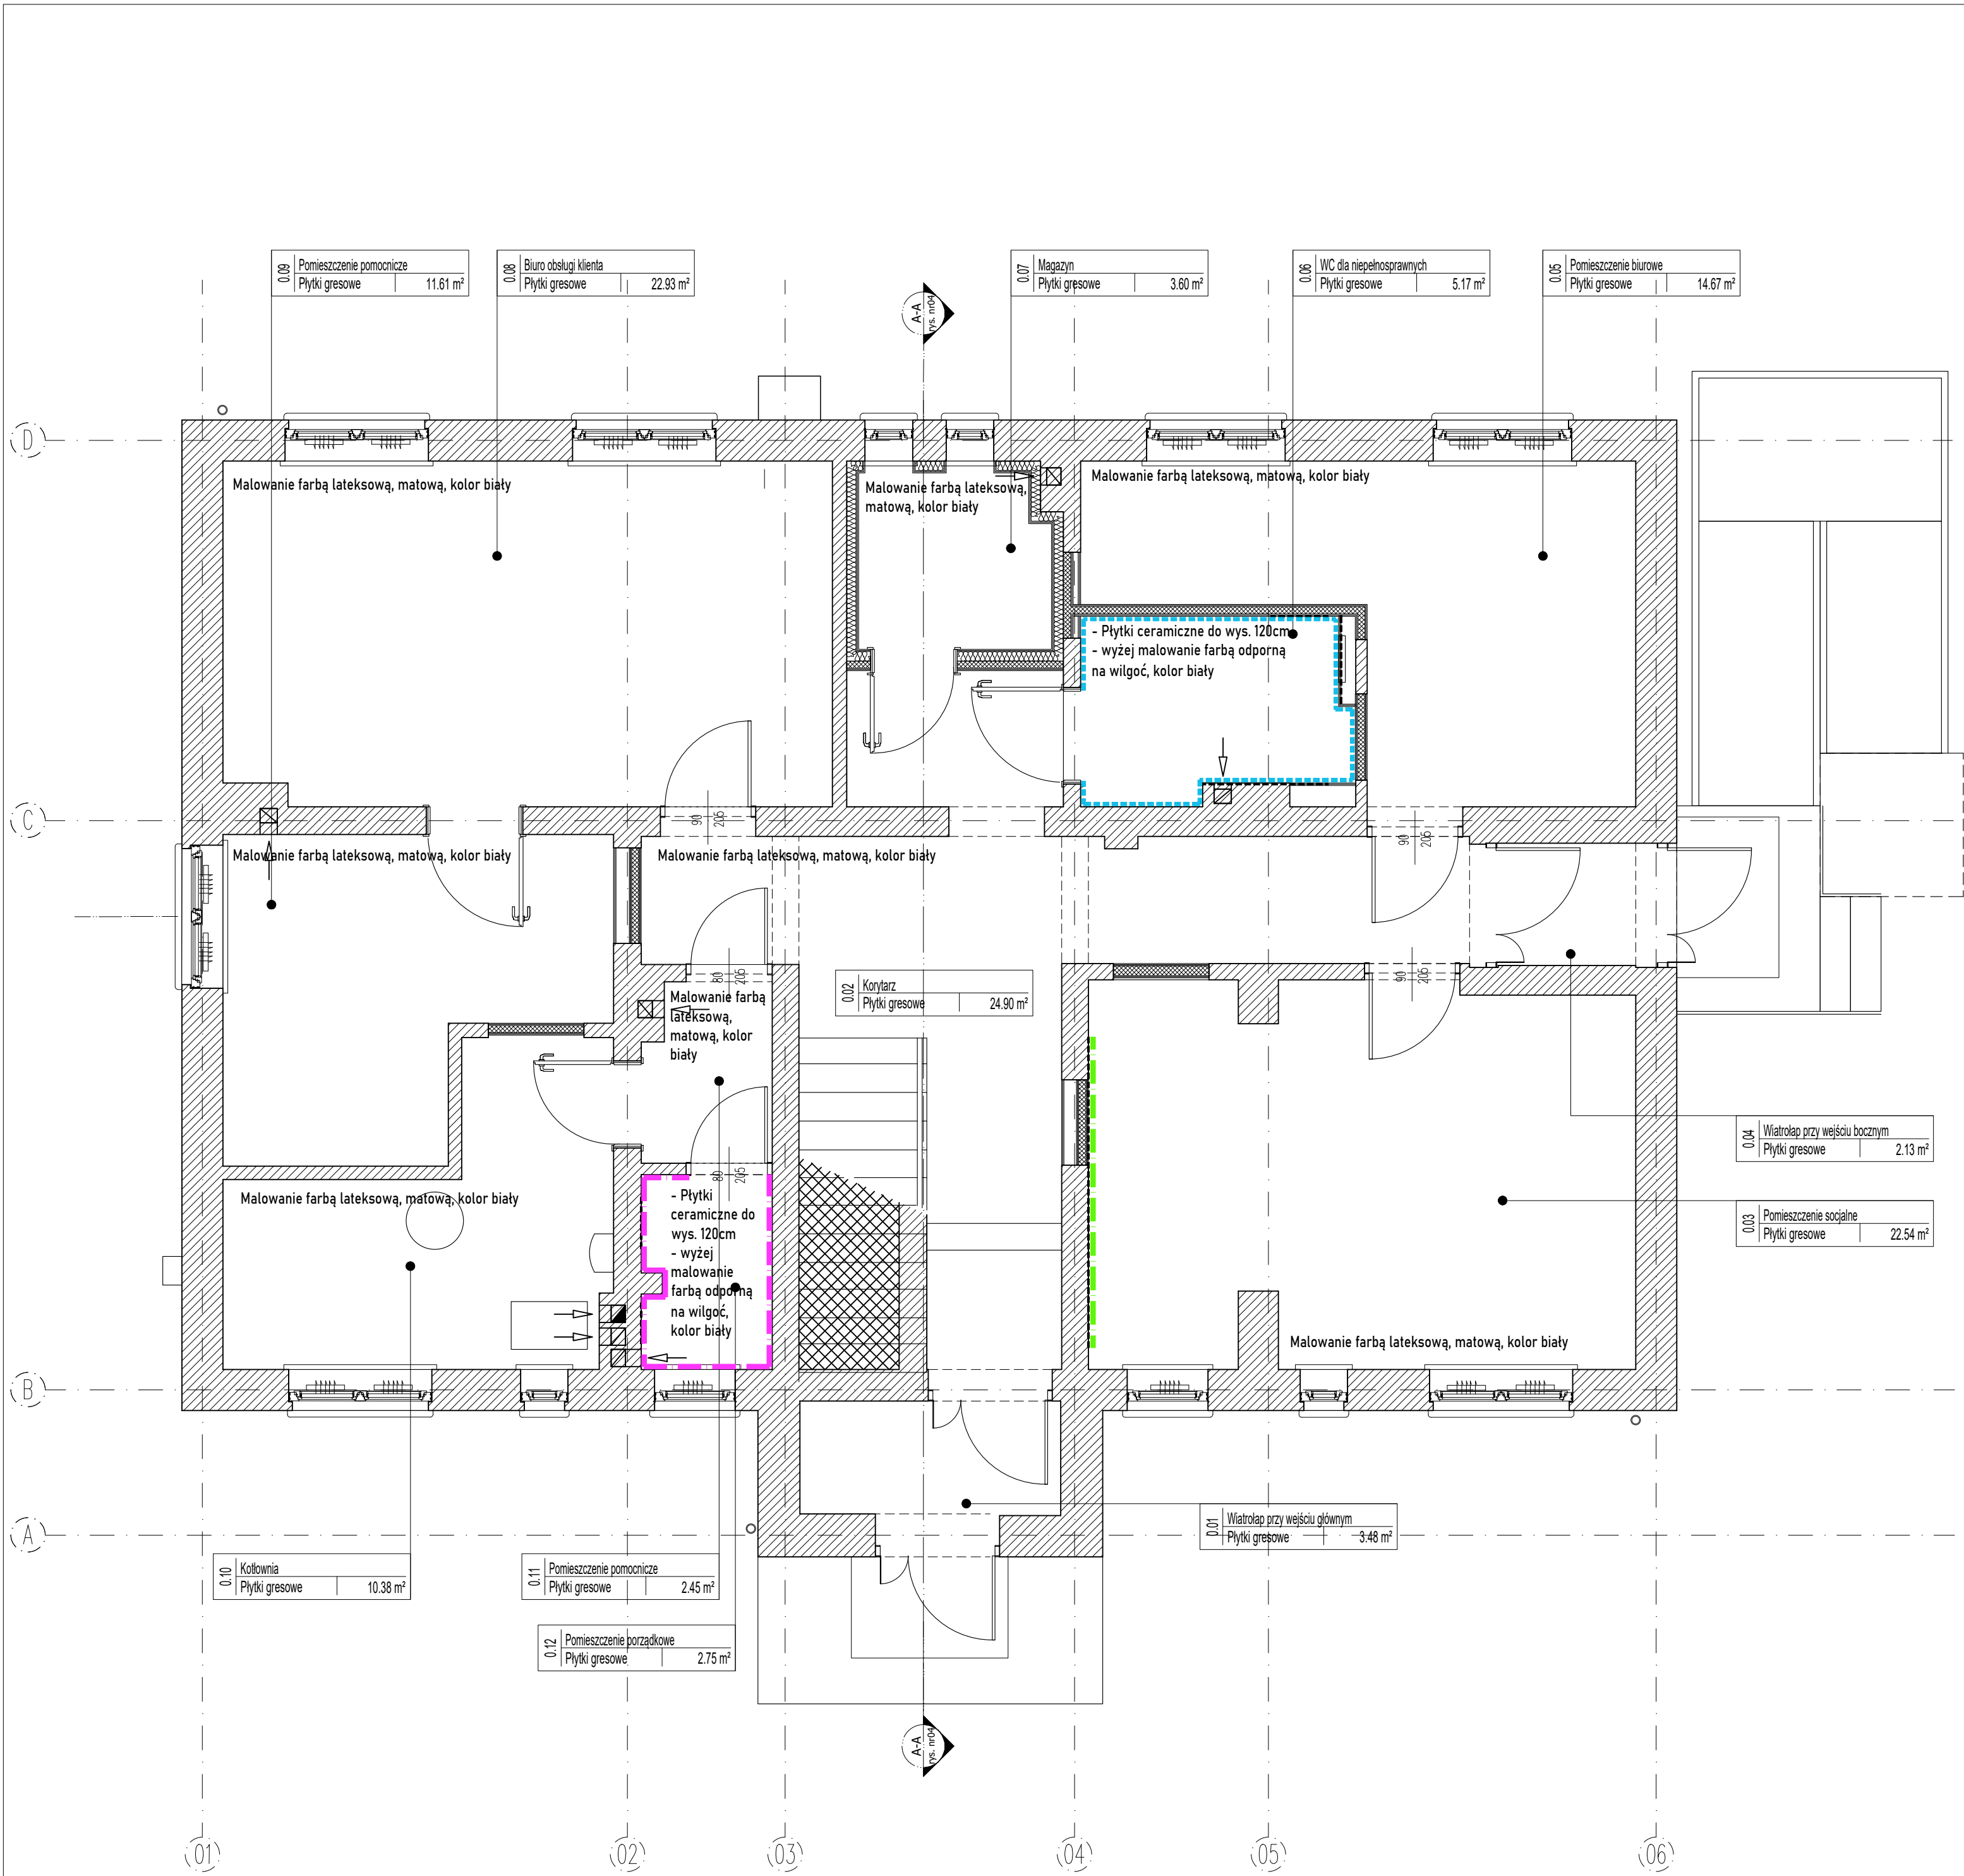

- LEGENDA:
- ZAKRES OPRACOWANIA
- ROZWIĄZANIA ARCHYTEKTONICZNE
- ŚCIANY ISTNIEJĄCE MUROWANE
- ŚCIANY PROJEKTOWANE system lekkiej zabudowy do akceptacji inwestora grubość ścianki wg wymiarów na rysunku
- WZMOCNIENIE ŚCIAN
- WYKOŃCZENIE ŚCIAN
- PŁYTKI CERAMICZNE, do wys. 120cm kolor jasnolazowy lub inny uzgodniony z Zamawiającym
- PŁYTKI CERAMICZNE, do wys. 120cm kolor biały lub inny uzgodniony z Zamawiającym
- PŁYTKI CERAMICZNE, między blatem, a szafkami wiszącymi, kolor jasnolazowy lub inny uzgodniony z Zamawiającym

- UWAGI:
- Wykończenie ścian wykonać zgodnie z oznaczeniami na rysunku.
 - W pomieszczeniach suchych stosować farbę lateksową, matową, zmywalną, odporną na szorowanie na mokro, klasa 1 wg PN-EN 13300.
 - W WC dla osób z niepełnosprawnościami oraz pomieszczeniu porządkowym wykonać okładzinę z płytek ceramicznych do wysokości 120 cm, powyżej stosować farbę przeznaczoną do pomieszczeń o podwyższonej wilgotności, odporną na zabrudzenia i zmywanie.
 - W pomieszczeniu socjalnym przestrzeń pomiędzy blatem roboczym a szafkami wiszącymi wykończyć płytkami ceramicznymi łatwoczystymi, odpornymi na wilgoć i środki czyszczące.
 - W projektowanych ścianach lekkich, w miejscach montażu wyposażenia ściennego, w szczególności szafek wiszących, umywalk, poręczy i uchwyty, wykonać wzmocnienia konstrukcyjne dostosowane do przewidywanych obciążeń.
 - Przed wykonaniem warstw wykończeniowych istniejące powierzchnie ścian oczyścić, naprawić ubytki i odpowiednio przygotować podłoża.
 - Ostateczną kolorystykę i rodzaj materiałów wykończeniowych uzgodnić z Zamawiającym przed realizacją.

INWESTYCJA: Przebudowa parteru budynku biurowego na terenie Oczyszczalni Ścieków "Mokre Łąki", mieszczącego się na dz. ew. nr 865/9, obręb 0025 Truskaw					
INWESTOR: Gminne Przedsiębiorstwo Wodociągów i Kanalizacji Izabelin Mokre Łąki Sp. z o.o. Mokre Łąki 8, 05-080 Truskaw					
JEDNOSTKA PROJEKTOWANIA: Stajno Miernik Architektki Sp. z o.o. UL. ŚWIERADOWSKA 47, 02-662 WARSZAWA TEL. 607 073 670					
FAZA PROJEKTU: PROJEKT TECHNICZNY					
ZESPÓŁ PROJEKTOWY:					
ARCHITEKTURA PROJEKTANT:		mgr inż. arch. Karolina Miernik nr upr. 4/MMOKK/2020		PODPIS:	
ARCHITEKTURA SPRAWDZAJĄCY:		mgr inż. arch. Kamila Stajno nr upr. MA/011/16			
ARCHITEKTURA SPORZĄDZICIEL:		mgr inż. arch. Adam Pawliczek			
TYTUŁ RYSUNKU: Projekt wykończenia ścian					
DATA: 08.2026	BRANŻA: Architektura	SKALA: 1:50	NR RYSUNKU: PT-A05	REWIZJA: 00	NR STRONY:

Część rysunkową należy rozpatrywać wspólnie z opisem technicznym.
Wszelkie zmiany należy uzgodnić z projektantem.